



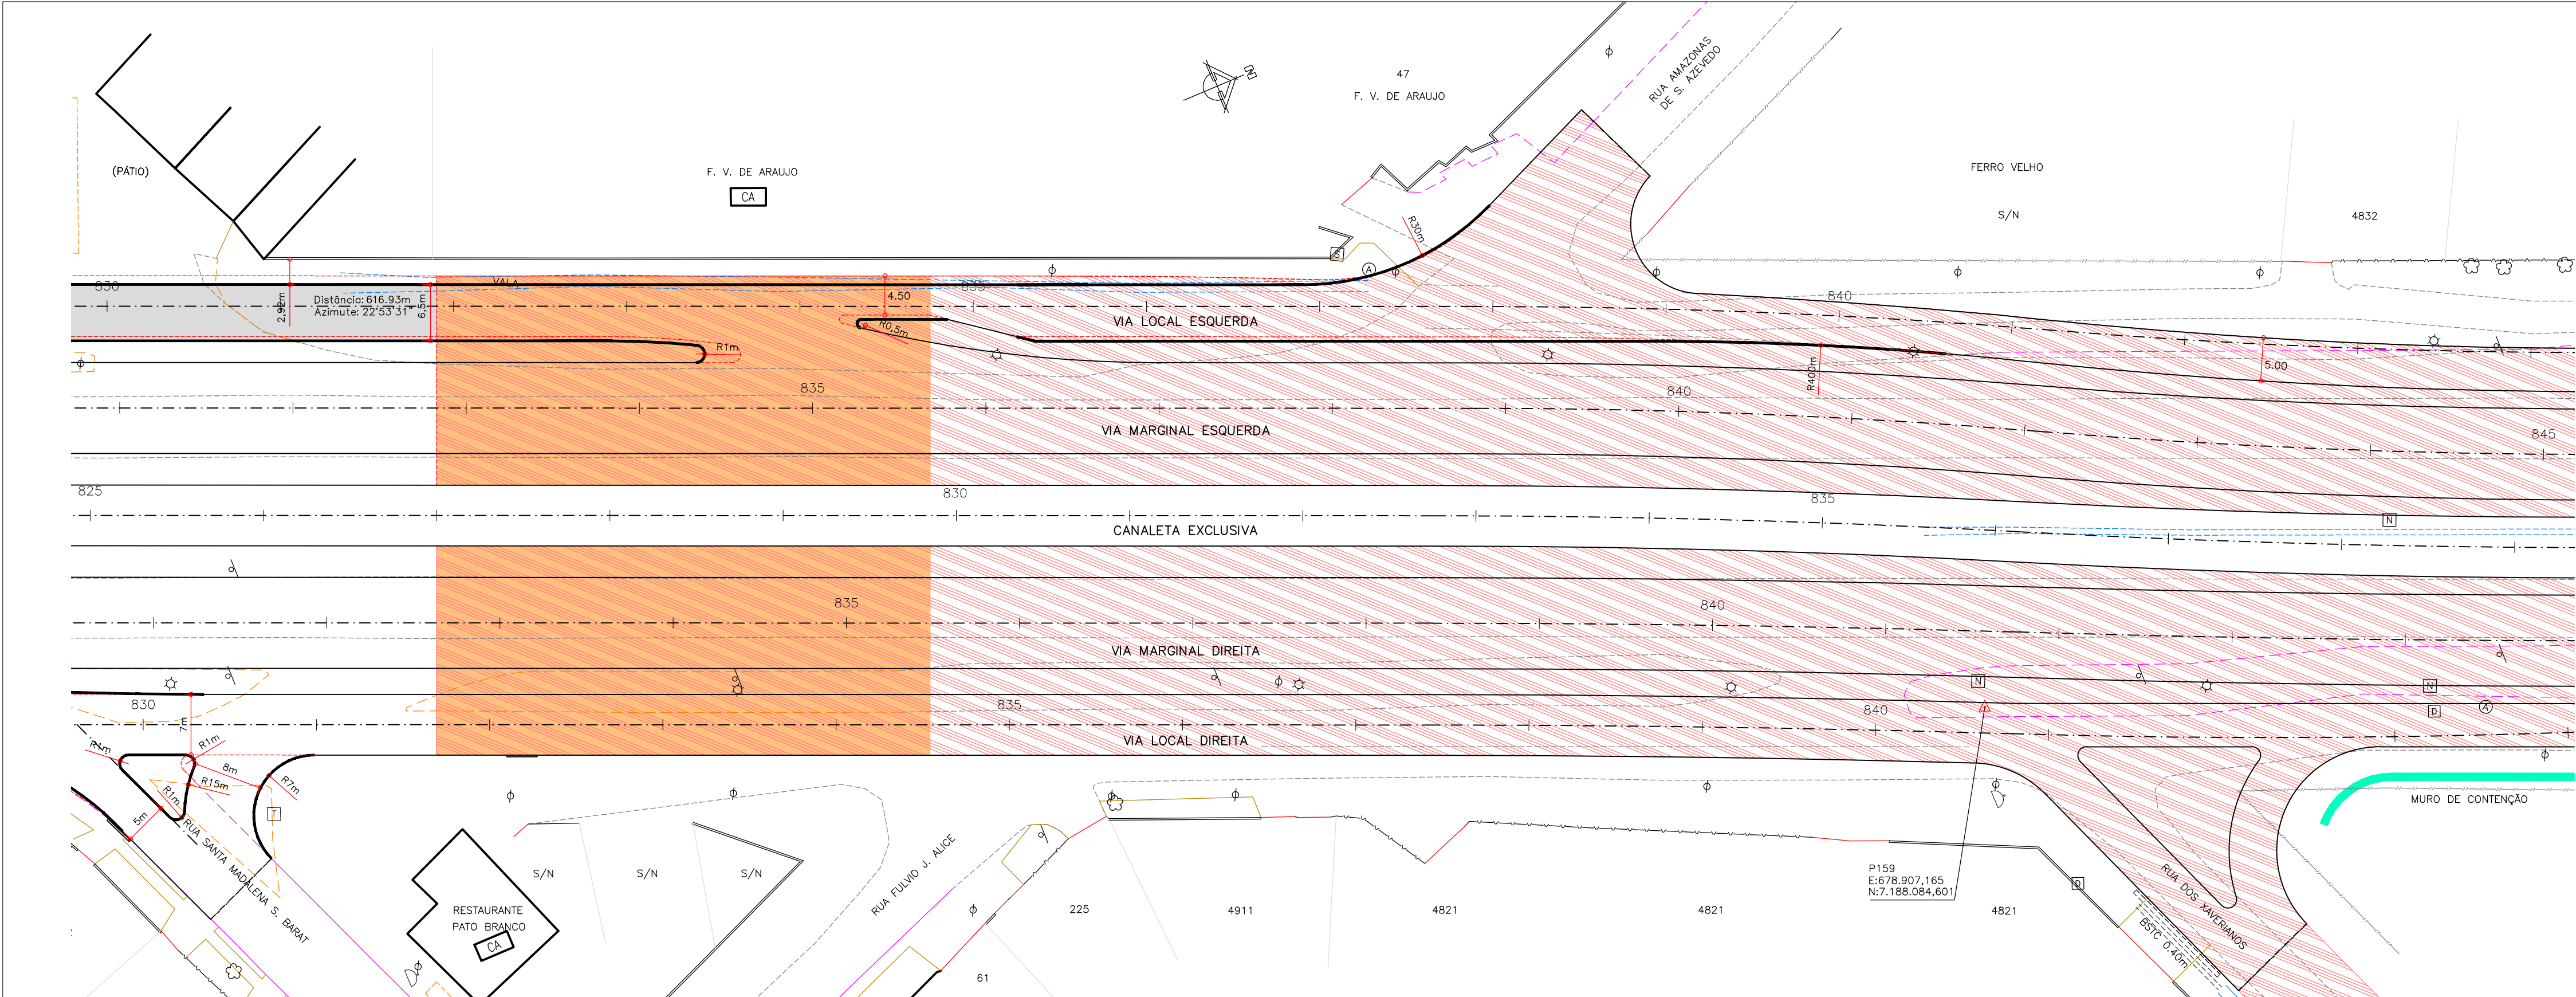

OBSERVAÇÃO IMPORTANTE:
O Greide projetado entre as estações 827 a 851+4,66
é coincidente com o greide em execução da trincheira

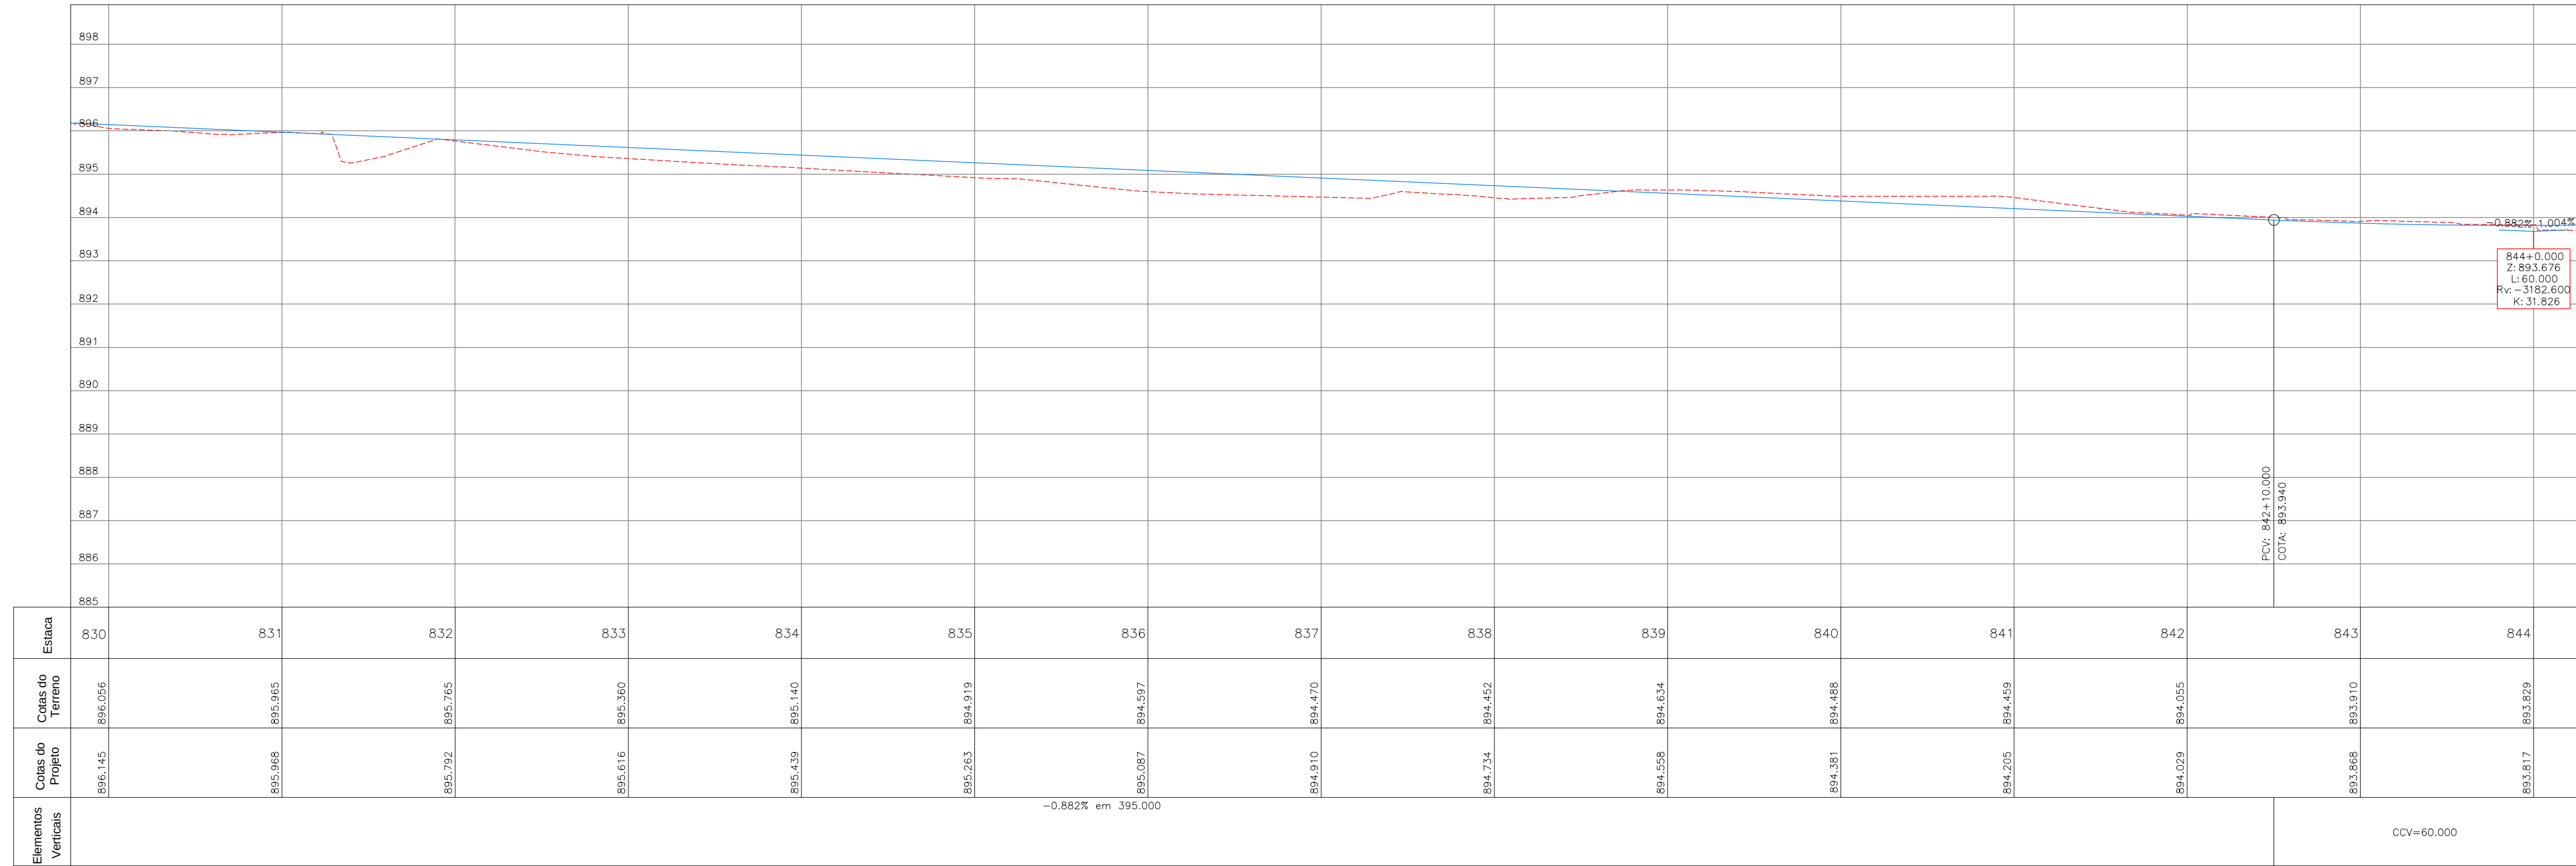

OBJETO A PROJETAR	SÍMBOLO	OBJETO A LEVANTAR	SÍMBOLO	OBJETO A LEVANTAR	SÍMBOLO	OBJETO A LEVANTAR	SÍMBOLO	OBJETO A PROJETAR (IPPUC)	SÍMBOLO
GREIDE		CRACA TELA		DIVISA		CAIXA TELEFAR - REDONDA		MED-FID ALTERADO	
TERRENO		MURO		BARRERA A REMOVER		ARVORE		MED-FID (PROJEÇÃO DO PROJETO)	
QUIA REBAIXADA 3,00m		MURO		BARRERA		PLACA			
QUIA REBAIXADA 7,00m		MURO		BARRERA		PALMEIRA			
MED-FID (PROPOSTO)		MURO		BARRERA		POSTE CIRCULAR S/LUMINARIA			
BRISO DE RUA		MURO		BARRERA		POSTE CIRCULAR O/LUMINARIA			
PARCELO		MURO		BARRERA		MARCO DE CONCRETO			
PARCELO A REMOVER		MURO		BARRERA		MARCO DE MADEIRA			
ALINHAMENTO PRELIM		MURO		BARRERA		A REMOVER			
MURO DE CONTENÇÃO		MURO		BARRERA		BOCA DE LOBO			
CICLOVIA		MURO		BARRERA		TELEFONE PÚBLICO			
EDIFICAÇÃO (COBERTURA)		MURO		BARRERA		PILAR			
OBRA DE ARTE ESPECIAL		MURO		BARRERA		SEMAFÓRO			
ÁREA A SER DESAPROPRIADA		MURO		BARRERA		OBRA DE ARTE ESPECIAL			
PROJETO EM EXECUÇÃO		MURO		BARRERA					
Faixa de Transição Provisória		MURO		BARRERA					

PREFEITO:	COORDENAÇÃO IPPUC:	APROVAÇÃO:
LUCIANO DUCCI	EDEMAR MEISSNER	
	SUPERVISÃO URB:	
PRESIDENTE DA URB:	PROJETO:	
MARCOS VALENTE ISFER	REGINALDO REINERT	
	RESPONSÁVEL TÉCNICO:	
PRESIDENTE DO IPPUC:	CELITO MANUEL BRUGNARA	
CLEVER UBIRATAN TEIXEIRA DE ALMEIDA	JOÃO SCHNEIDER FILHO	
	DESENVOLVIMENTO DE PROJETO:	
	CONSORCIO ENGINEM - TRAMO - CONSPEN	

ARTICULAÇÃO DAS PRANCHAS

04/08	05/08	06/08
-------	-------	-------

PROGRAMA DE RECUPERAÇÃO AMBIENTAL E AMPLIAÇÃO DA
CAPACIDADE DA REDE INTEGRADA DE TRANSPORTE

LINHA VERDE

SETOR NORTE
ESTAÇÕES DE EMBARQUE E DESEMBARQUE
PAVIMENTAÇÃO DE VIAS



06	ADEQUAÇÕES GEOMÉTRICAS DAS VIAS LOCAIS (IPPUC)	21/08/15	
05	ADEQUAÇÕES GEOMÉTRICAS PARA CONCORDÂNCIA COM PISTA EXISTENTE (IPPUC)	12/11/14	
04	ADEQUAÇÕES GEOMÉTRICAS SOLICITADAS PELO IPPUC	15/07/11	
03	ADEQUAÇÕES GEOMÉTRICAS SOLICITADAS PELO IPPUC	02/02/11	
02	ALTERAÇÕES GEOMÉTRICAS SOLICITADAS PELA URB	17/09/10	
01	ALTERAÇÕES GEOMÉTRICAS SOLICITADAS PELA URB	17/02/10	
Nº	DISCRIMINAÇÃO DAS REVISÕES	DATA	APROVADO
Urbanização de Curitiba S.A. - URB			
Instituto de Pesquisa e Planejamento Urbano de Curitiba - IPPUC			
TÍTULO:	LINHA VERDE NORTE		
LOTE:	ESTAÇÃO VILA OLÍMPICA / ESTAÇÃO FAGUNDES VARELA		PRANCHA:
	EST. 767 - 890		
SUBLOTE:	BR-476		05/08
	LOCAL ESQUERDA		
CONTEÚDO:	PROJETO GEOMÉTRICO		
	PLANTA / PERFIL		
ESCALA:	DATA:	NOME DIR/ARG/EXT:	REVISÃO Nº:
HOR. 1:500	Maio, 2010	Obra 593_L3_Geom_LOE_P01-08.dwg	01
VER. 1:100			