



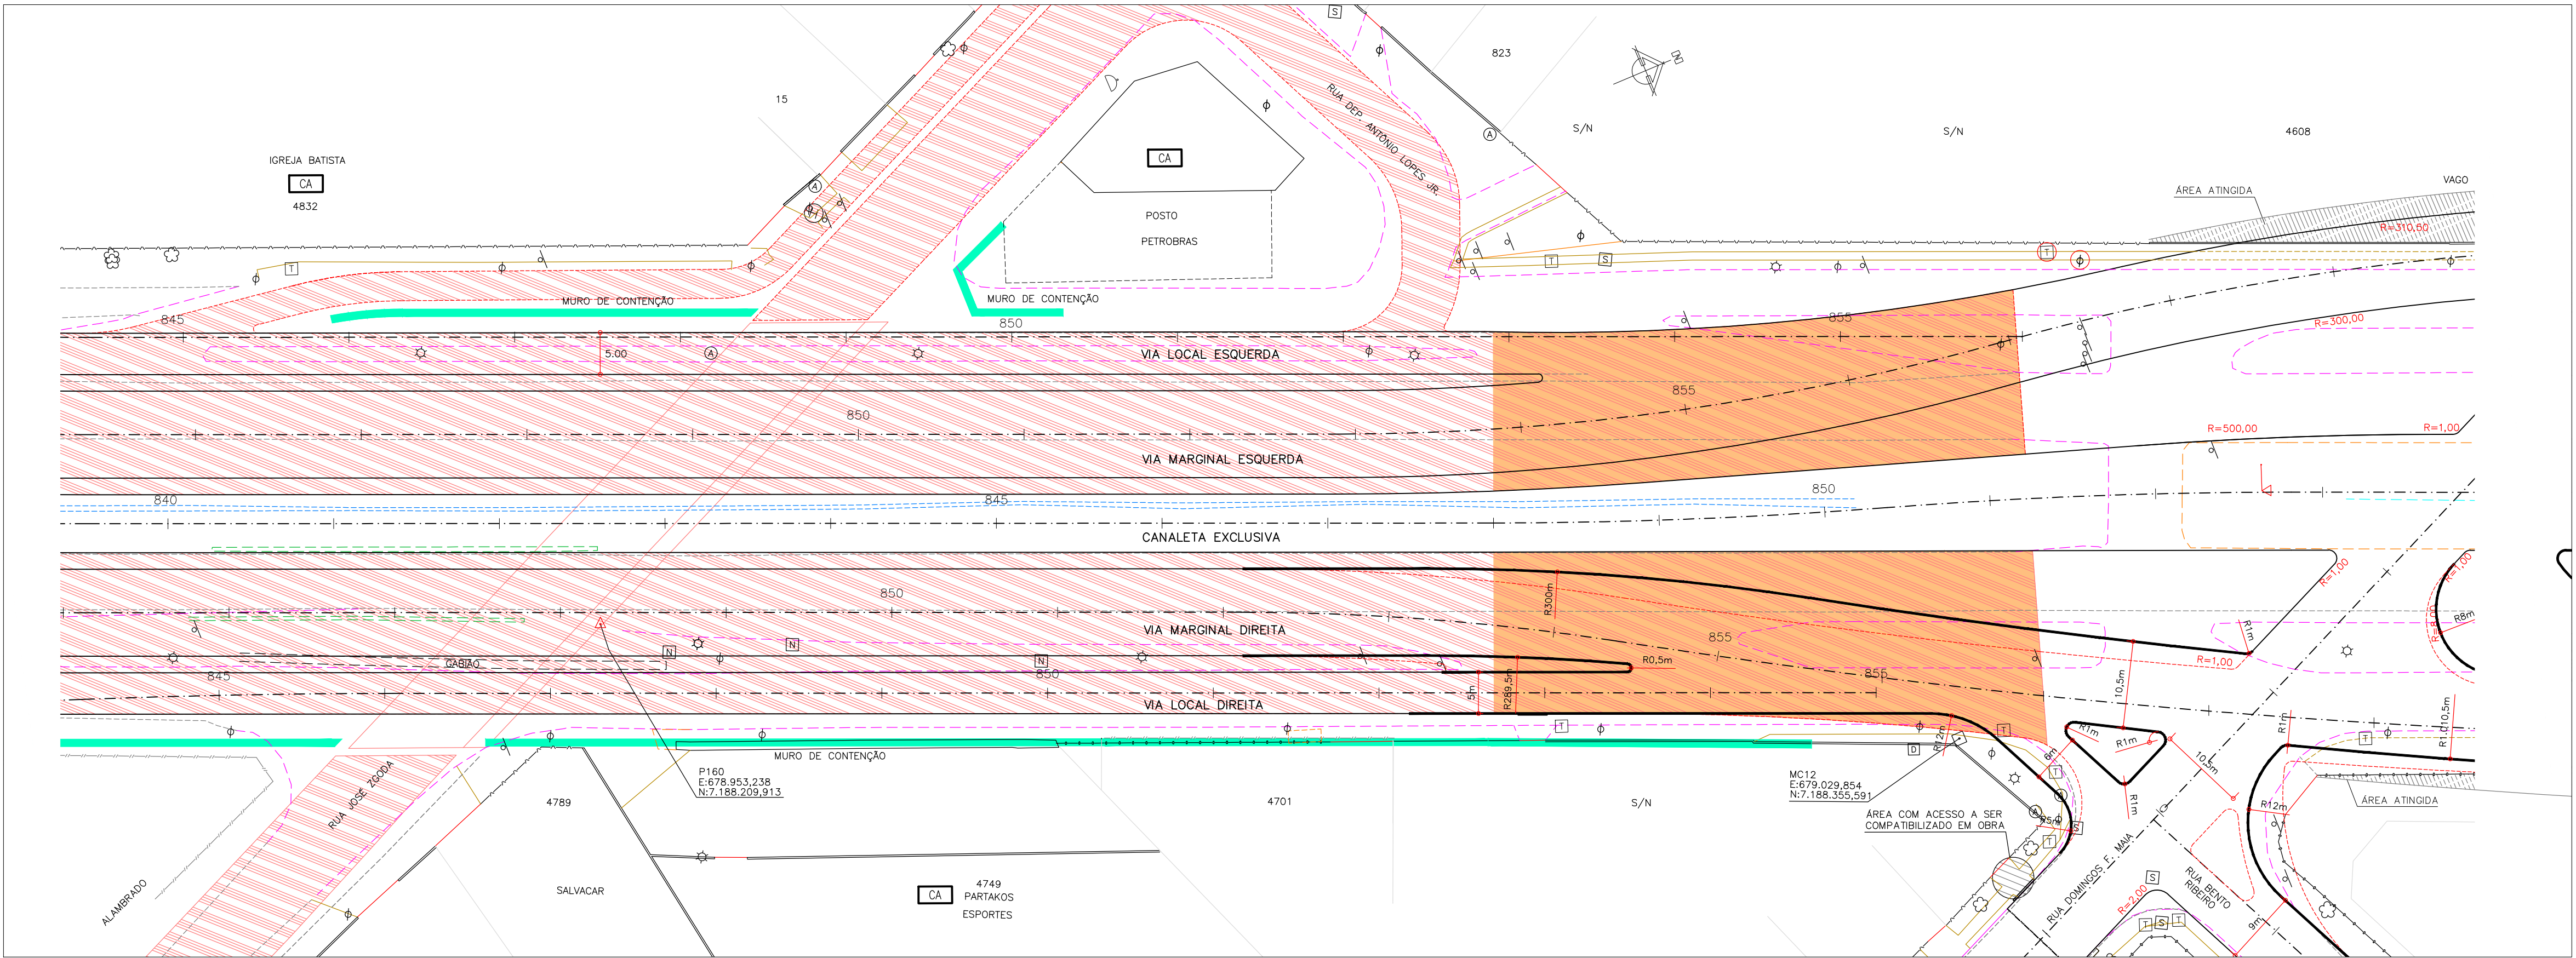

OBSERVAÇÃO IMPORTANTE:
O Greide projetado entre as estacas 827 a 851+4,66
é coincidente com o greide em execução da trincheira

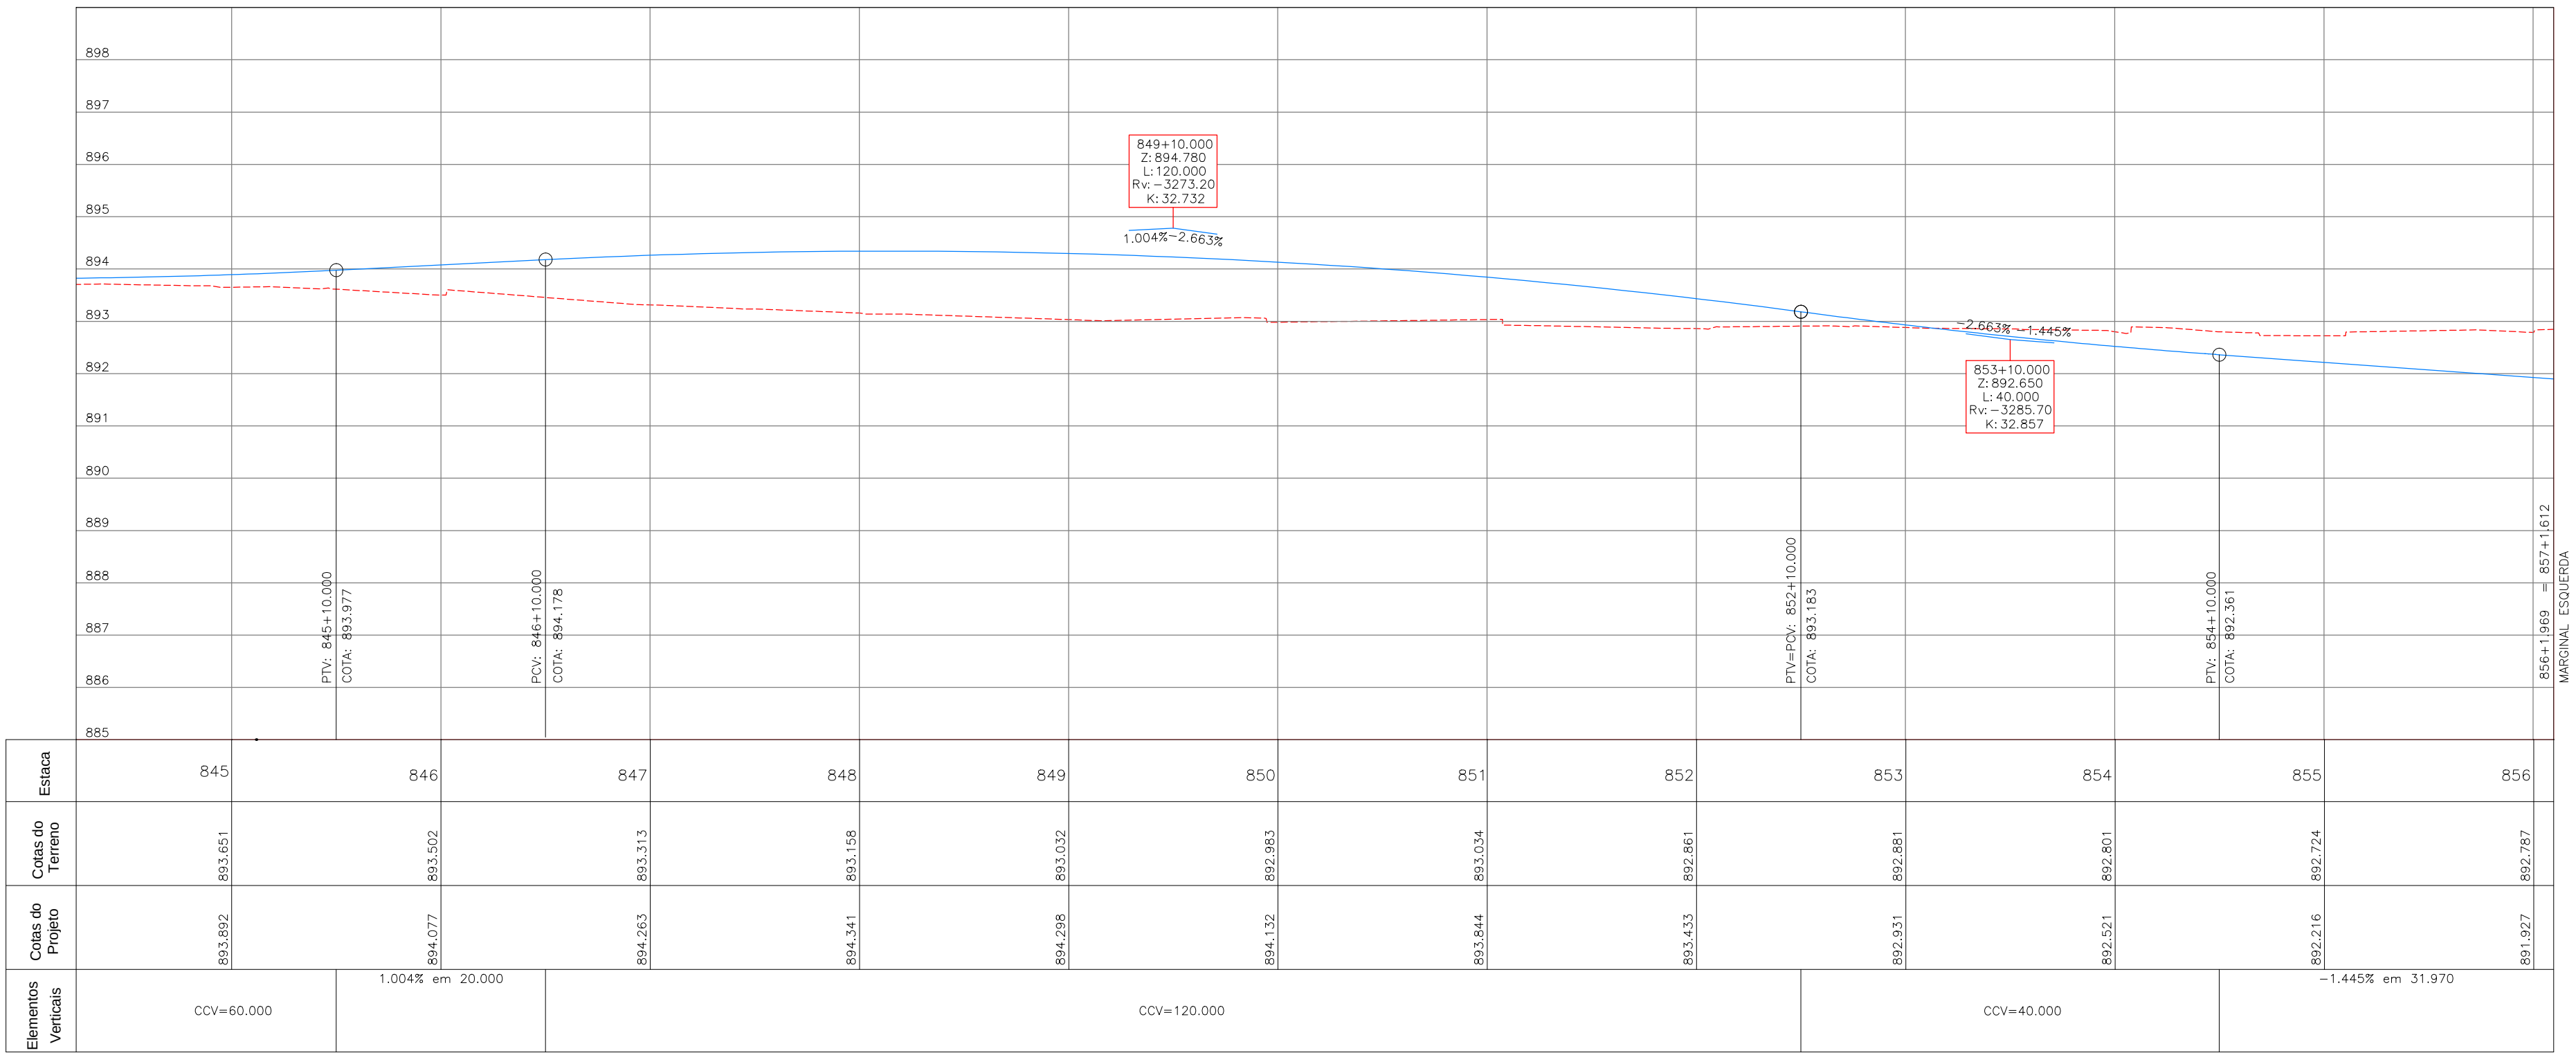

OBJETO A PROJETAR	SÍMBOLO	OBJETO A LEVANTAR	SÍMBOLO
GREIDE		CRACA TELA	
TERRENO		MURO	
QUIA REBAIXADA 3,50m		MURO-FIO A MANter	
QUIA REBAIXADA 7,00m		MURO-FIO A REMOVER	
MED-FIO (PROPOSTO)		BORRÃO DE RUA	
EXO-PROJETO		PASSEIO	
LMITE DE PROJETO		PASSEIO A REMOVER	
ALINHAMENTO PRECISO		CICLOVIA	
MURO DE CONTENÇÃO		EDIFICAÇÃO (COBERTURA)	
ÁREA DE PAVIMENTAÇÃO		MURTELA A REMOVER	
OBRA DE ARTE ESPECIAL		SARILETA A REMOVER	
OBRA A SER DESAPROPRIADA		CURSO D'ÁGUA	
PROJETO EM EXECUÇÃO		VALA A REMOVER	
Faixa de Transição Provisória			

PREFEITO:	COORDENAÇÃO IPPUC:	APROVAÇÃO:
LUCIANO DUCCI	EDEMAR MEISSNER	
PRESIDENTE DA URBS:	SUPERVISÃO URBS:	
MARCOS VALENTE ISFER	PROJETO:	
PRESIDENTE DO IPPUC:	REGINALDO REINERT	
CLEVER UBIRATAN TEIXEIRA DE ALMEIDA	RESPONSÁVEL TÉCNICO:	
	CELTIO MANUEL BRUGNARA	
	JOÃO SCHNEIDER FILHO	
	DESENVOLVIMENTO DE PROJETO:	
	CONSORCIO ENGINEM - TRAMO - CONSEL	

PROGRAMA DE RECUPERAÇÃO AMBIENTAL E AMPLIAÇÃO DA
CAPACIDADE DA REDE INTEGRADA DE TRANSPORTE

LINHA VERDE

SETOR NORTE
ESTAÇÕES DE EMBARQUE E DESEMBARQUE
PAVIMENTAÇÃO DE VIAS

			
06	ADEQUAÇÕES GEOMÉTRICAS DAS VIAS LOCAIS (IPPUC)	21/08/15	
05	ADEQUAÇÕES GEOMÉTRICAS PARA CONCORDÂNCIA COM PISTA EXISTENTE (IPPUC)	12/11/14	
04	ADEQUAÇÕES GEOMÉTRICAS SOLICITADAS PELO IPPUC	15/07/11	
03	ADEQUAÇÕES GEOMÉTRICAS SOLICITADAS PELO IPPUC	02/02/11	
02	ALTERAÇÕES GEOMÉTRICAS SOLICITADAS PELA URBS	17/09/10	
01	ALTERAÇÕES GEOMÉTRICAS SOLICITADAS PELA URBS	17/02/10	
Nº	DISCRIMINAÇÃO DAS REVISÕES	DATA	APROVADO
Urbanização de Curitiba S.A.- URBS			
Instituto de Pesquisa e Planejamento Urbano de Curitiba - IPPUC			
TÍTULO:			
LINHA VERDE NORTE			
LOTE:			
EST. 767 - 890			
SUBLOTE:			
BR-476			
LOCAL ESQUERDA			
CONTEÚDO:			
PROJETO GEOMÉTRICO			
PLANTA / PERFIL			
ESCALA:		DATA:	REVISÃO Nº:
HOR. 1:500 VER. 1:100		Maio. 2010	01
		NOME DIR/ARG/EXT:	
		Obra 593_L3_Geom_LOE_P01-08.dwg	