

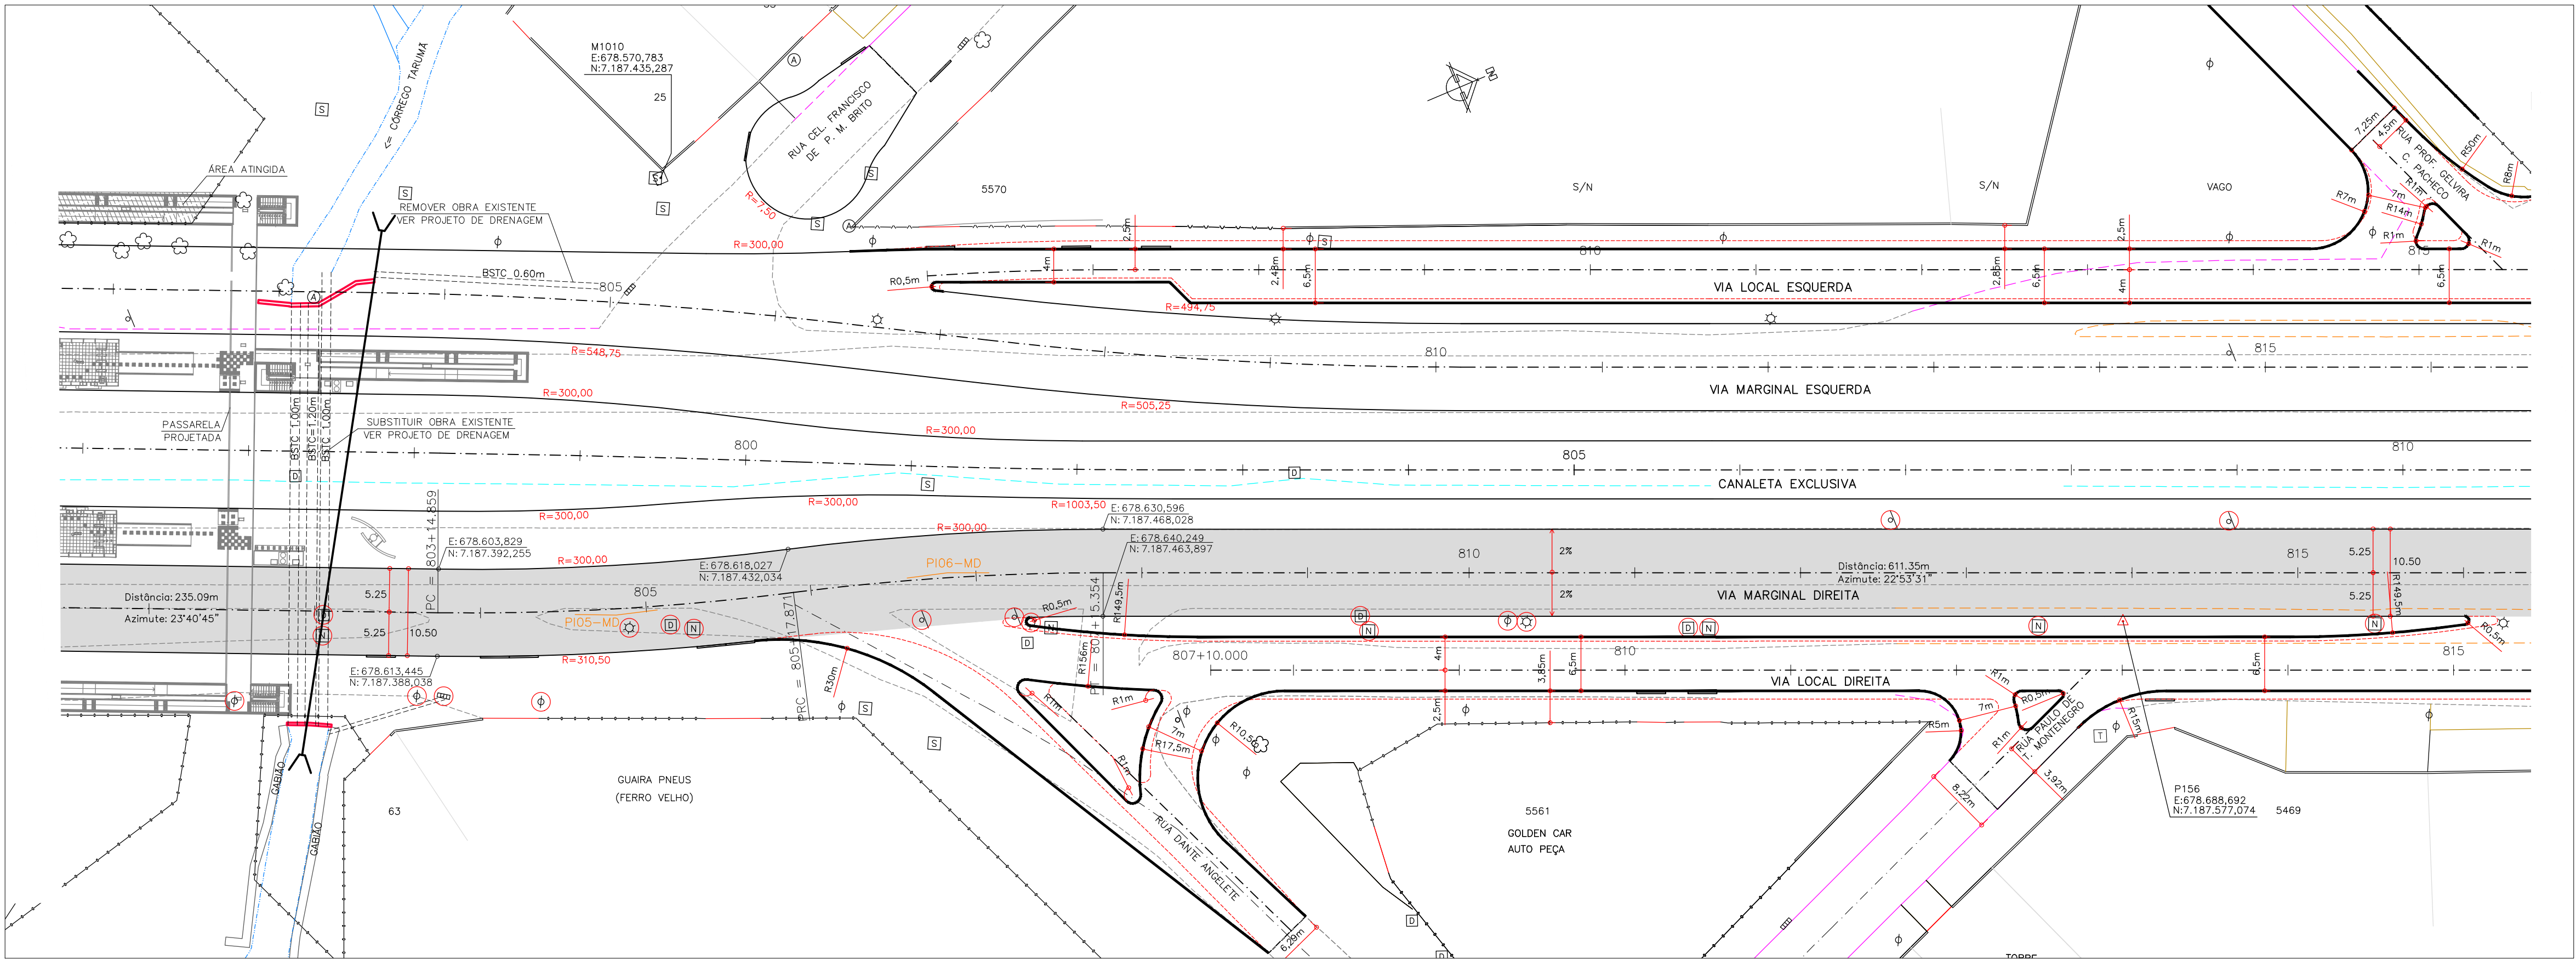


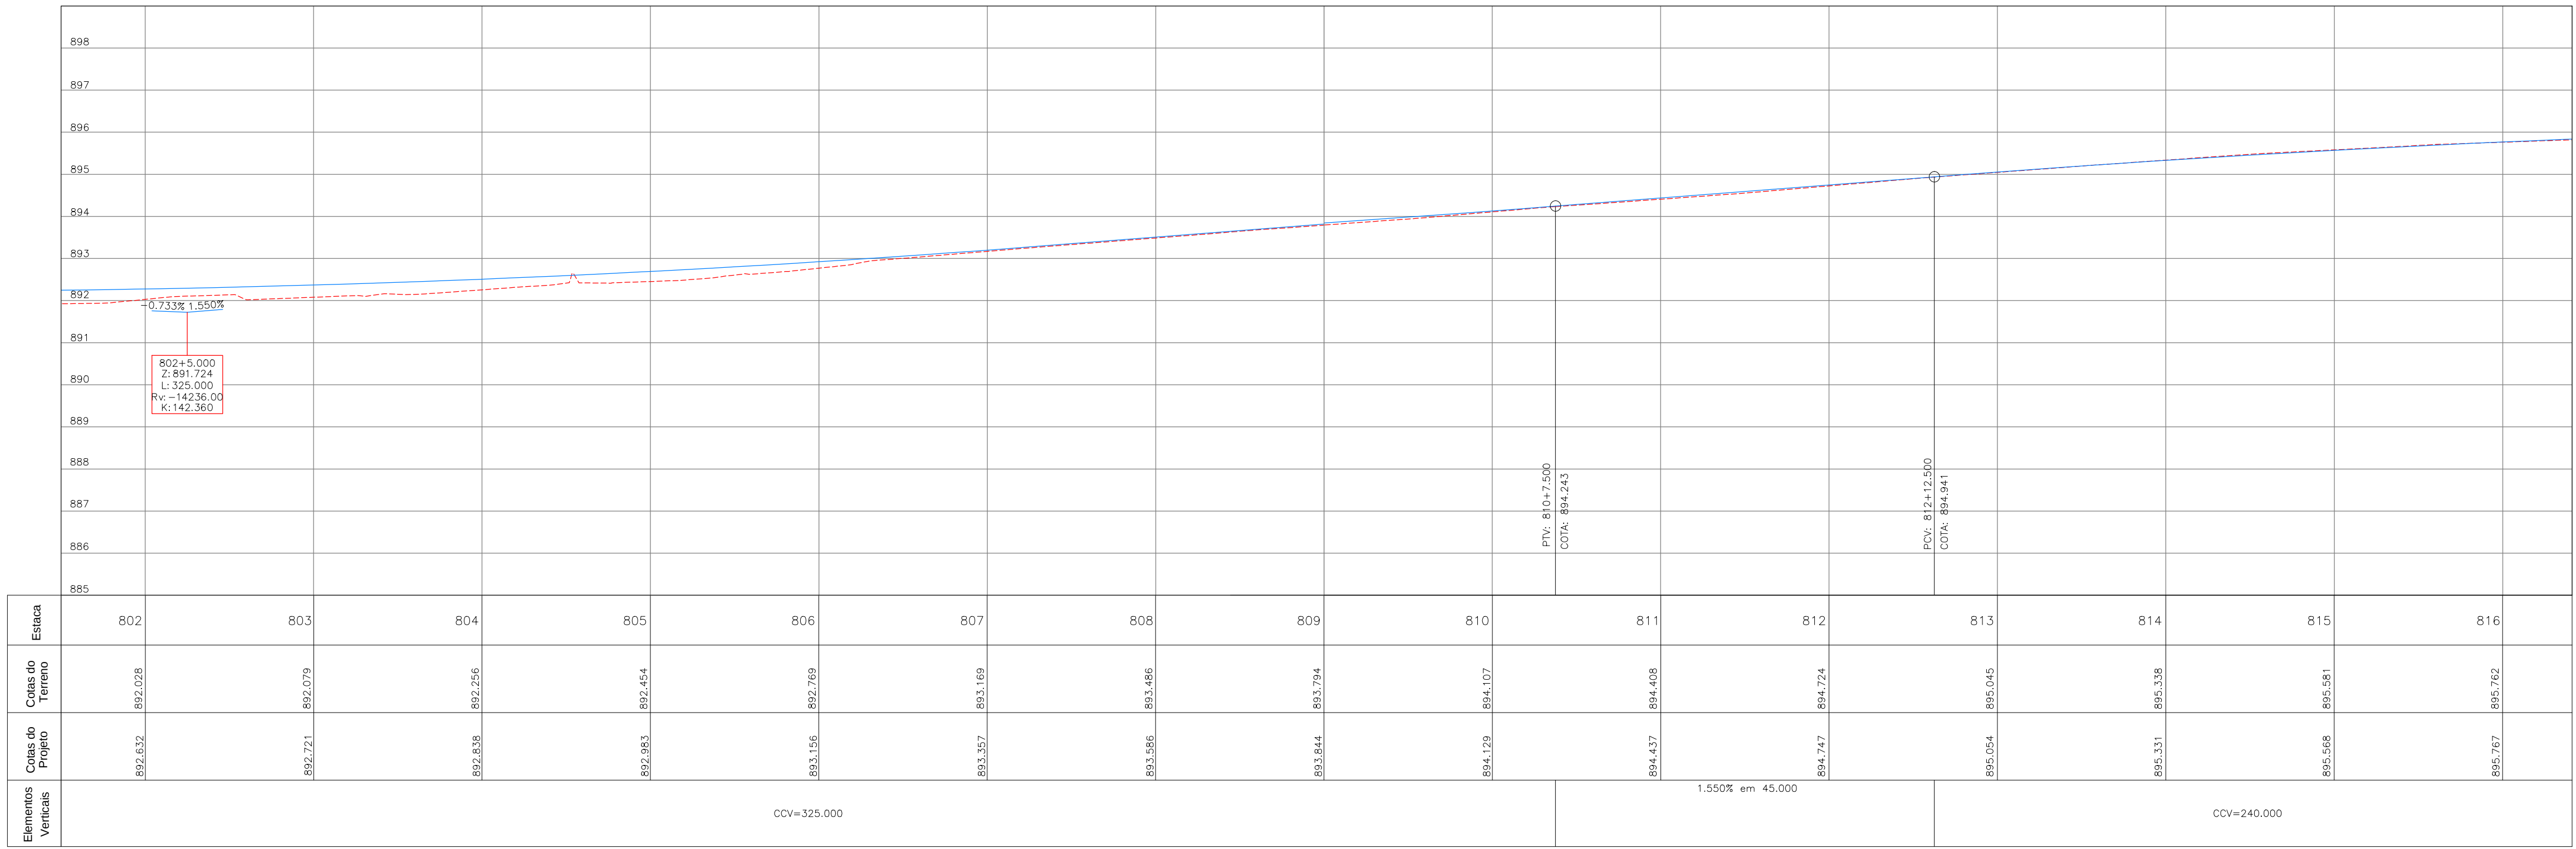

Relação dos Elementos das Curvas						
Curva	AC	Raio	Tangente	Desenv.	Coordenada do PI	
					N	E
PI05	08°14'24"	305,250	21,542	43,012	7.187.409,874	678.617,288
PI06	07°17'10"	294,750	18,767	37,463	7.187.448,597	678.626,132

ARTICULAÇÃO DAS PRANCHAS

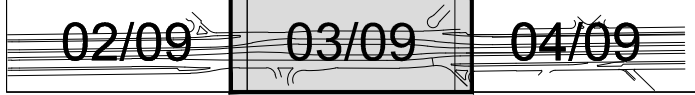

OBJETO A PROJETAR	SÍMBOLO	OBJETO A LEVANTAR	SÍMBOLO	OBJETO A LEVANTAR	SÍMBOLO	OBJETO A LEVANTAR	SÍMBOLO	OBJETO A PROJETAR (IPPUC)	SÍMBOLO
CREDE	—	CERCA TELA	—	BARREIRA A REMOVER	—	BARREIRA	—	MÉD-FID ALTERNADO	—
TERRENO	—	MURO	—	PORTÃO	—	EDIFICAÇÃO ALVENARIA	—	MÉD-FID (PROPOSTO)	—
QUA REBAIXADA 3,50m	—	MÉD-FID A MANter	—	CAIXA COEL - QUADRADA	—	CAIXA DRENAGEM - QUADRADA	—	MÉD-FID (PROJEÇÃO DO PROJETO)	—
QUA REBAIXADA 7,00m	—	MÉD-FID A REMOVER	—	CAIXA OUTROS - QUADRADA	—	CAIXA TELEFAR - QUADRADA	—		
EXO PROJETO	—	PASSEIO	—	CAIXA SANEPAR - QUADRADA	—	CAIXA SANEPAR - REDONDA	—		
LMITE DE PROJETO	—	PASSEIO A REMOVER	—	CAIXA OUTROS - REDONDA	—	CAIXA SANEPAR - REDONDA	—		
ALINHAMENTO PRECISO	—	CICLOVIA	—	EDIFICAÇÃO (COBERTURA)	—	ADUTORIA SANEPAR - REDONDA	—		
MURO DE CONTENÇÃO	—	EDIFICAÇÃO (COBERTURA)	—	ADUTORIA SANEPAR - REDONDA	—	CURSO D'ÁGUA	—		
ÁREA DE IMPLANTATION	—	ADUTORIA SANEPAR - REDONDA	—	CURSO D'ÁGUA	—	VAIA A REMOVER	—		
OBRA DE ARTE ESPECIAL	—	VAIA A REMOVER	—		—		—		
ÁREA A SER DESAPROPRIADA	—		—		—		—		
PROJETO EM EXECUÇÃO	—		—		—		—		
Faixa de Transição Provisória	—		—		—		—		

PREFEITO:	COORDENAÇÃO IPPUC:	APROVAÇÃO:
LUCIANO DUCCI	EDEMAR MEISSNER	
PRESIDENTE DA URBS	SUPERVISÃO URBS:	
MARCOS VALENTE ISFER	PROJETO:	
PRESIDENTE DO IPPUC:	RESPONSÁVEL TÉCNICO:	CONSORCIO ENGINEM - TRAMO - CONSEL
CLEVER UBIRATAN TEIXEIRA DE ALMEIDA	CEILTO MANUEL BRUGNARA	
	JOÃO SCHNEIDER FILHO	
	DESENVOLVIMENTO DE PROJETO:	

PROGRAMA DE RECUPERAÇÃO AMBIENTAL E AMPLIAÇÃO DA
CAPACIDADE DA REDE INTEGRADA DE TRANSPORTE

LINHA VERDE

SETOR NORTE

ESTAÇÕES DE EMBARQUE E DESEMBARQUE

PAVIMENTAÇÃO DE VIAS

			
06	ADEQUAÇÕES GEOMÉTRICAS DAS VIAS LOCAIS (IPPUC)	21/08/15	
05	ADEQUAÇÕES GEOMÉTRICAS PARA CONCORDÂNCIA COM PISTA EXISTENTE (IPPUC)	12/11/14	
04	ADEQUAÇÕES GEOMÉTRICAS SOLICITADAS PELO IPPUC	15/07/11	
03	ADEQUAÇÕES GEOMÉTRICAS SOLICITADAS PELO IPPUC	02/02/11	
02	ALTERAÇÕES GEOMÉTRICAS SOLICITADAS PELA URBS	17/09/10	
01	ALTERAÇÕES GEOMÉTRICAS SOLICITADAS PELA URBS	17/02/10	
Nº	DISCRIMINAÇÃO DAS REVISÕES	DATA	APROVADO
 Urbanização de Curitiba S.A.- URBS			
 Instituto de Pesquisa e Planejamento Urbano de Curitiba - IPPUC			
TÍTULO: LINHA VERDE NORTE			
LOTE: ESTAÇÃO VILA OLÍMPICA / ESTAÇÃO FAGUNDES VARELA		FRANCHA:	
EST. 767 - 890		03/09	
SUBLOTE: BR-476			
MARGINAL DIREITA			
CONTEÚDO: PROJETO GEOMÉTRICO			
PLANTA / PERFIL			
ESCALA:	DATA:	NOME DR/ARQ/EXT:	REVISÃO Nº:
HOR. 1:500	Maio, 2010	Obra 593_L3_Geom_MD_P01-09.dwg	01
VER. 1:100			