



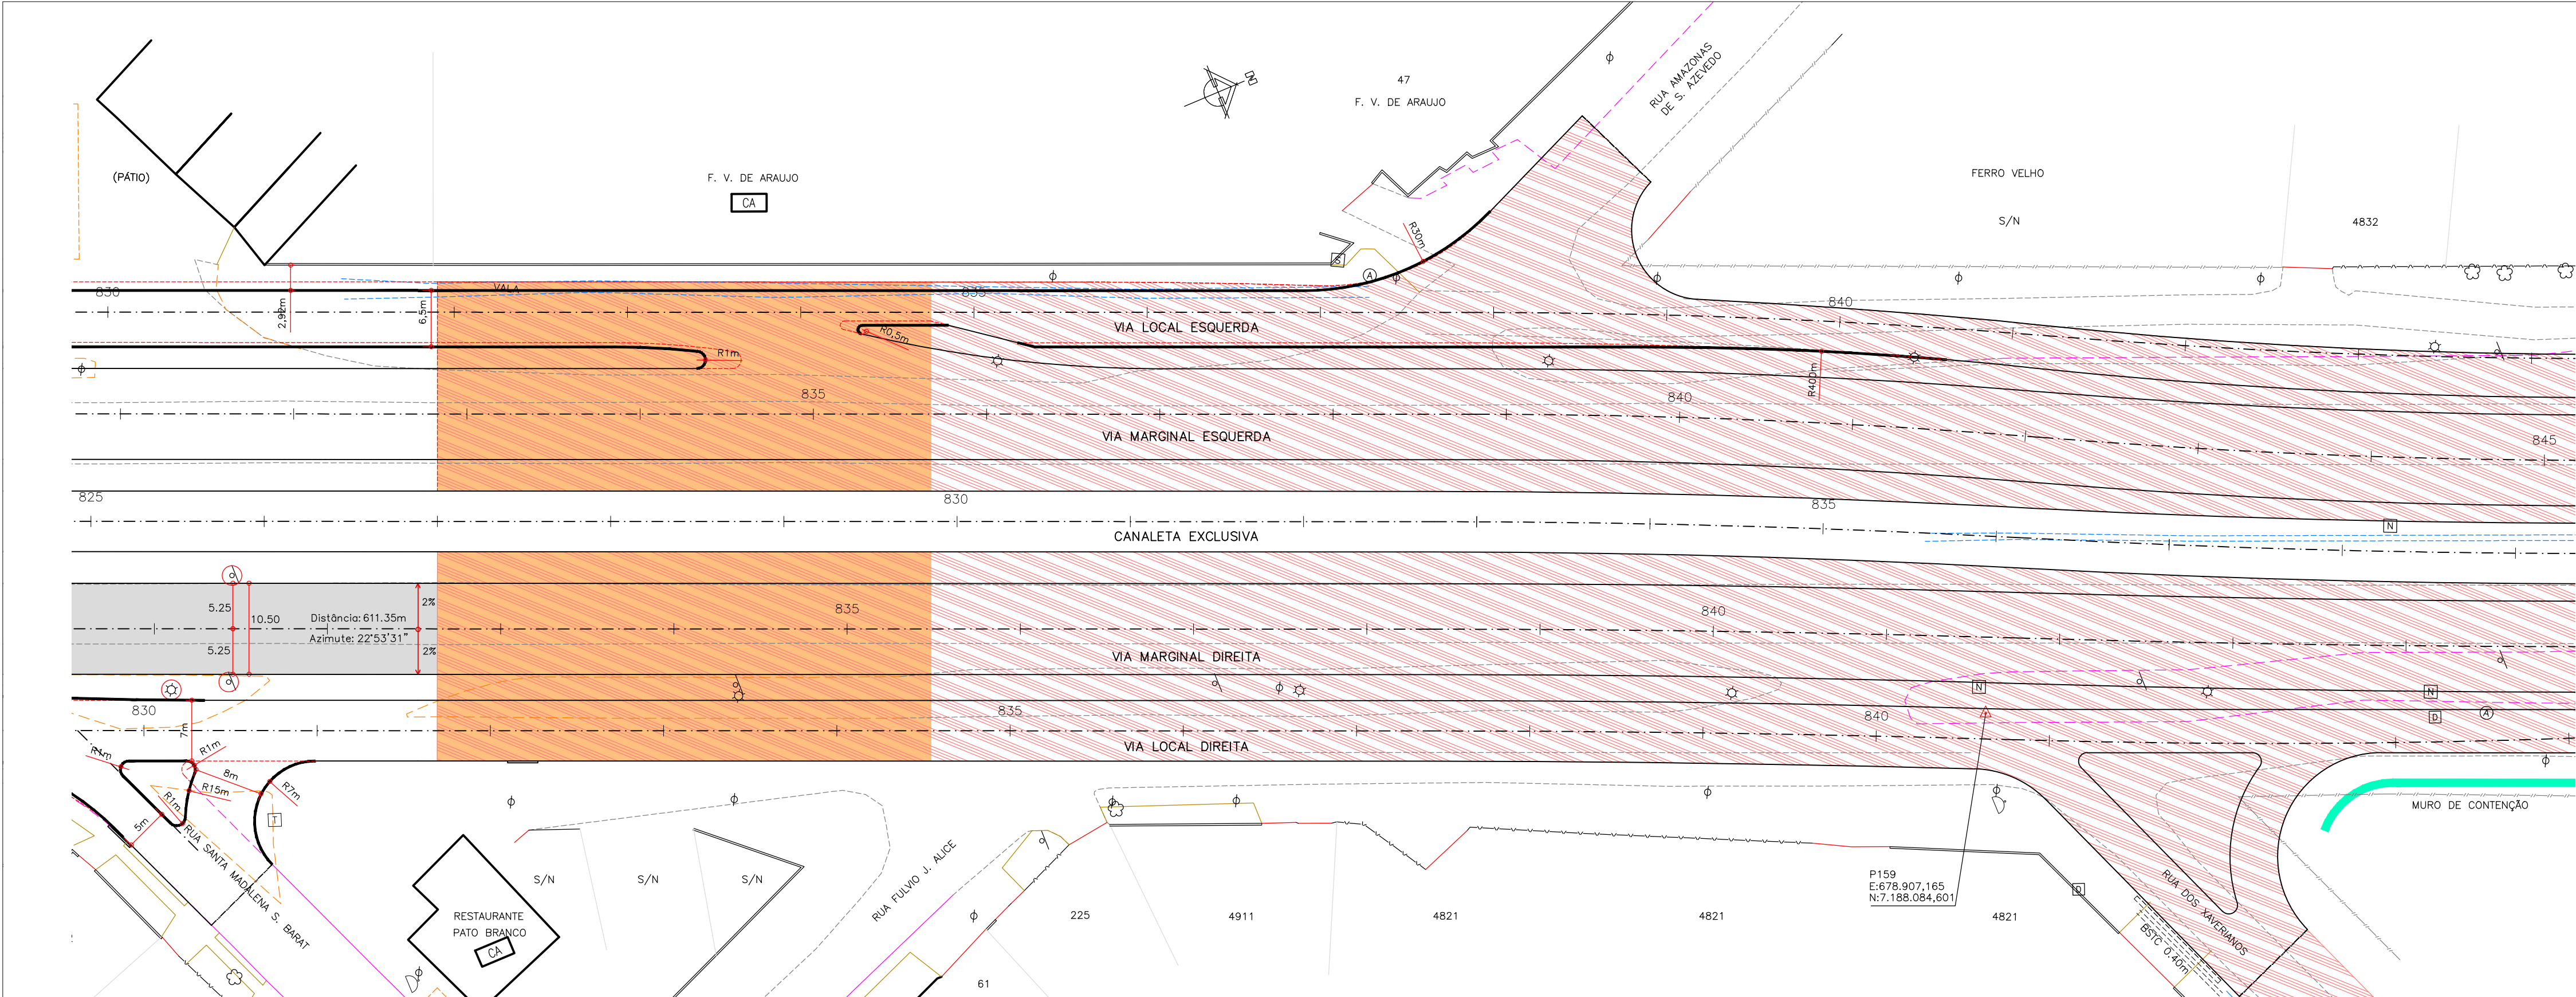


OBSERVAÇÃO IMPORTANTE:
O Greide projetado entre as estações 827 a 851+4,66
é coincidente com o greide em execução da trincheira

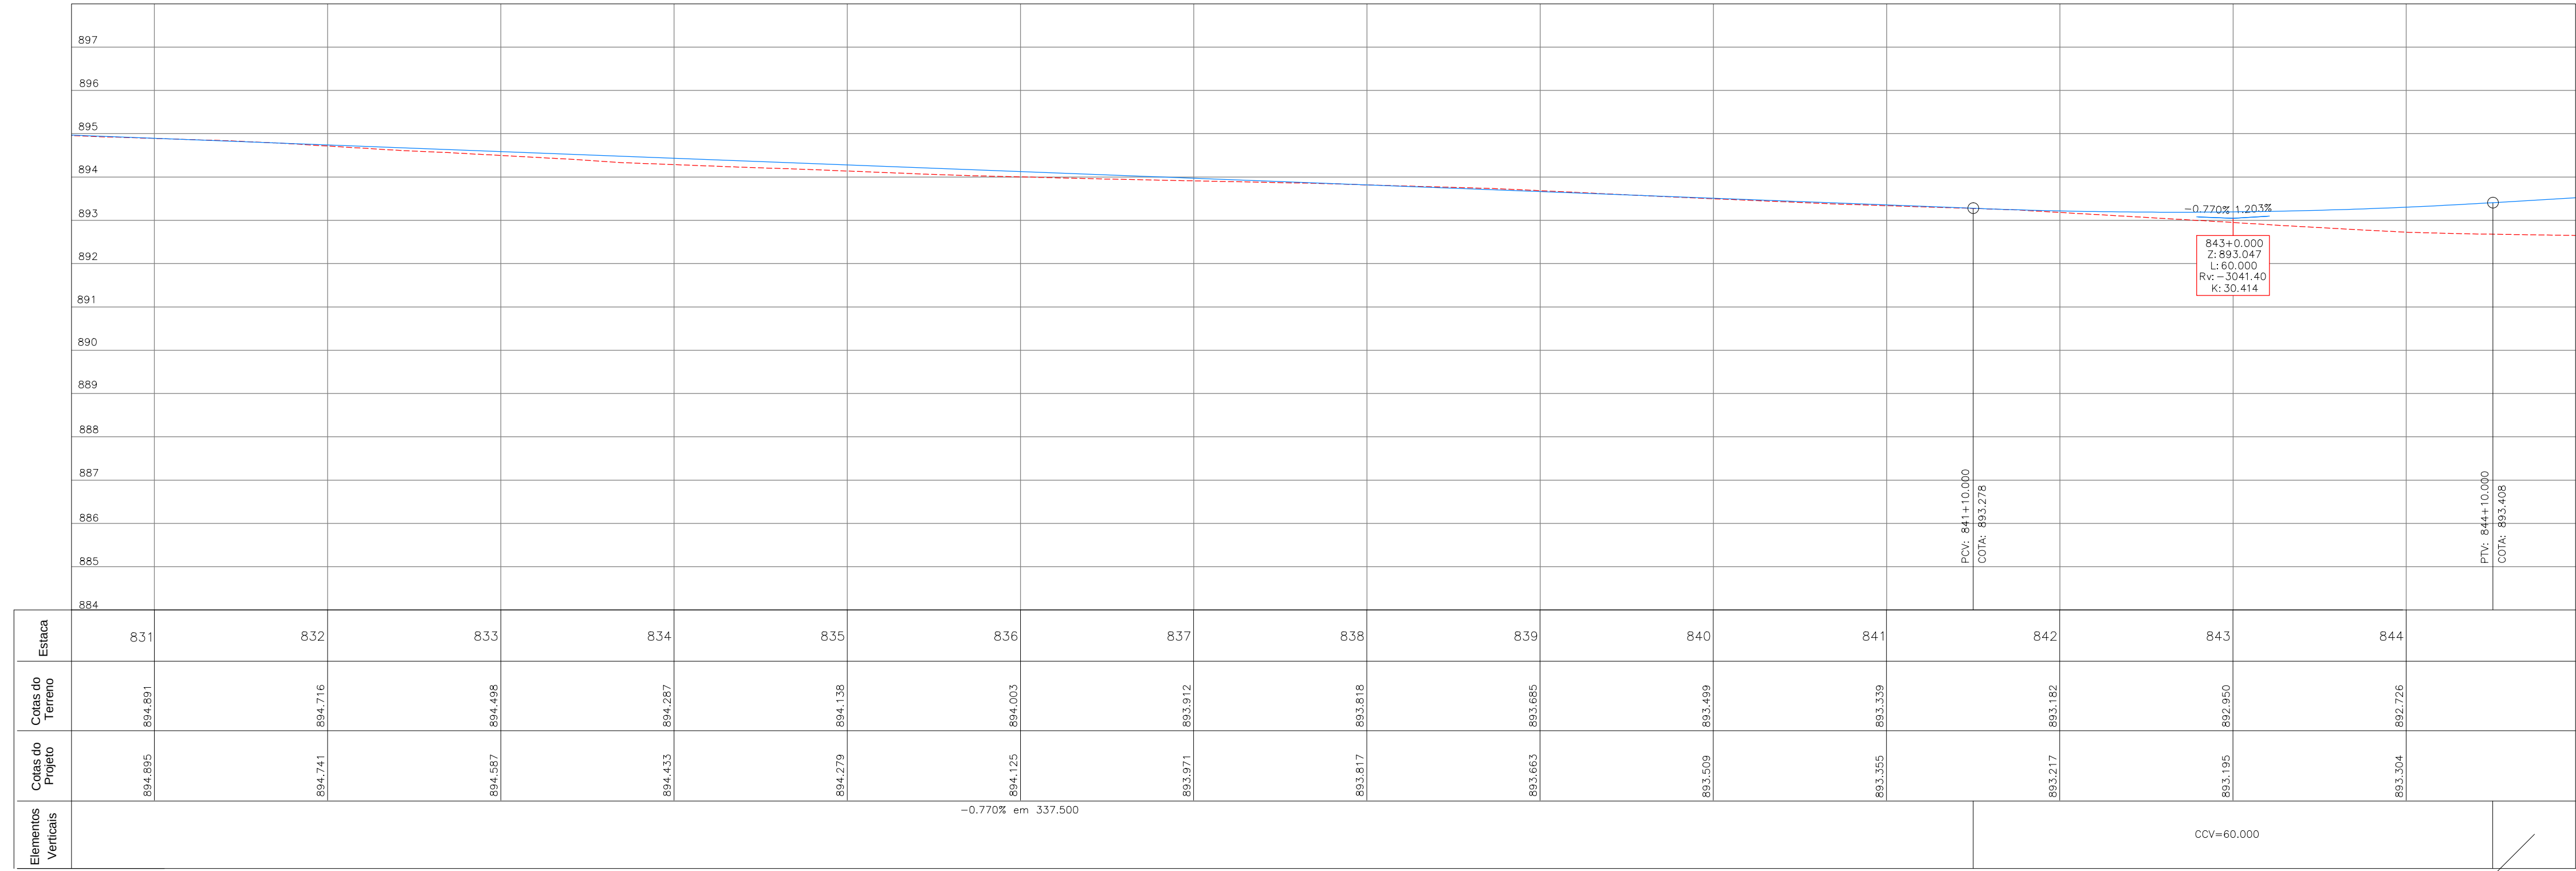

OBJETO A PROJETAR	SÍMBOLO	OBJETO A LEVANTAR	SÍMBOLO	OBJETO A LEVANTAR	SÍMBOLO	OBJETO A LEVANTAR	SÍMBOLO	OBJETO A PROJETAR (IPPUC)	SÍMBOLO
GREIDE	—	CRICA TELA	—	DIVISA	—	CAIXA TELEFAR – REDONDA	—	MED-FID ALTERNADO	—
TERRENO	—	MURO	—	BARREIRA A REMOVER	—	BARREIRA	—	MED-FID (PROJEÇÃO DO PROJETO)	—
QUIA REBAIXADA 3,00m	—	MURO	—	PORTÃO	—	PLACA	—		
QUIA REBAIXADA 7,00m	—	MURO	—	EDIFICAÇÃO ALVENARIA	—	PALMEIRA	—		
MED-FID (PROPOSTO)	—	MURO	—	CAIXA COTEL – QUADRADA	—	POSTE CIRCULAR S/LUMINÁRIA	—		
EIXO PROJETO	—	MURO	—	CAIXA DRENAGEM – QUADRADA	—	POSTE CIRCULAR C/LUMINÁRIA	—		
PARCELO	—	MURO	—	CAIXA QUITROS – QUADRADA	—	MARCO DE CONCRETO	—		
LIMITE DE PROJETO	—	MURO	—	CAIXA QUITROS – QUADRADA	—	MARCO DE MADEIRA	—		
ALINHAMENTO PRELIM	—	MURO	—	CAIXA TELEFAR – QUADRADA	—	A REMOVER	—		
MURO DE CONTENÇÃO	—	MURO	—	CAIXA SANEFAR – QUADRADA	—	BOCA DE LOBO	—		
ÁREA DE PAVIMENTAÇÃO	—	MURO	—	ADUTORIA SANEFAR – REDONDA	—	TELEFONE PÚBLICO	—		
OBRA DE ARTE ESPECIAL	—	MURO	—	HIDRANTE SANEFAR – REDONDA	—	PILAR	—		
ÁREA A SER DESAPROPRIADA	—	MURO	—	CAIXA QUITROS – REDONDA	—	SEMAFÓRO	—		
PROJETO EM EXECUÇÃO	—	MURO	—	CAIXA SANEFAR – REDONDA	—	OBRA DE ARTE ESPECIAL	—		
Faixa de transição provisória	—	MURO	—						

PREFEITO:	COORDENAÇÃO IPPUC:	APROVAÇÃO:
LUCIANO DUCCI	EDEMAR MEISSNER	
PRESIDENTE DA URBS:	SUPERVISÃO URBS:	
MARCOS VALENTE ISFER	PROJETO:	
PRESIDENTE DO IPPUC:	REGINALDO REINERT	
CLEVER UBIRATAN TEIXEIRA DE ALMEIDA	RESPONSÁVEL TÉCNICO:	
	CEILTO MANUEL BRUGNARA	
	JOÃO SCHNEIDER FILHO	
	DESENVOLVIMENTO DE PROJETO:	
	CONSORCIO ENGINEM - TRAMO - CONSPEL	

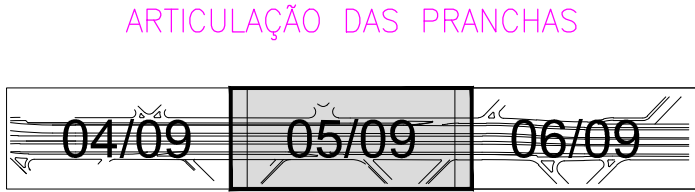

PROGRAMA DE RECUPERAÇÃO AMBIENTAL E AMPLIAÇÃO DA
CAPACIDADE DA REDE INTEGRADA DE TRANSPORTE

LINHA VERDE

SETOR NORTE

ESTAÇÕES DE EMBARQUE E DESEMBARQUE

PAVIMENTAÇÃO DE VIAS

			
06	ADEQUAÇÕES GEOMÉTRICAS DAS VIAS LOCAIS (IPPUC)	21/08/15	
05	ADEQUAÇÕES GEOMÉTRICAS PARA CONCORDÂNCIA COM PISTA EXISTENTE (IPPUC)	12/11/14	
04	ADEQUAÇÕES GEOMÉTRICAS SOLICITADAS PELO IPPUC	15/07/11	
03	ADEQUAÇÕES GEOMÉTRICAS SOLICITADAS PELO IPPUC	02/02/11	
02	ALTERAÇÕES GEOMÉTRICAS SOLICITADAS PELA URBS	17/09/10	
01	ALTERAÇÕES GEOMÉTRICAS SOLICITADAS PELA URBS	17/02/10	
Nº	DISCRIMINAÇÃO DAS REVISÕES	DATA	APROVADO
 Urbanização de Curitiba S.A.- URBS			
 Instituto de Pesquisa e Planejamento Urbano de Curitiba - IPPUC			
TÍTULO: LINHA VERDE NORTE			
LOTE: ESTAÇÃO VILA OLÍMPICA / ESTAÇÃO FAGUNDES VARELA EST. 767 – 890		PRANCHA: 05/09	
SUBLOTE: BR-476 MARGINAL DIREITA			
CONTEÚDO: PROJETO GEOMÉTRICO PLANTA / PERFIL			
ESCALA: HOR. 1:500 VER. 1:100	DATA: Maio, 2010	NOME DIR/ARG/EXT: Obra 593_L3_Geom_MO_P01-09.dwg	REVISÃO Nº: 01