



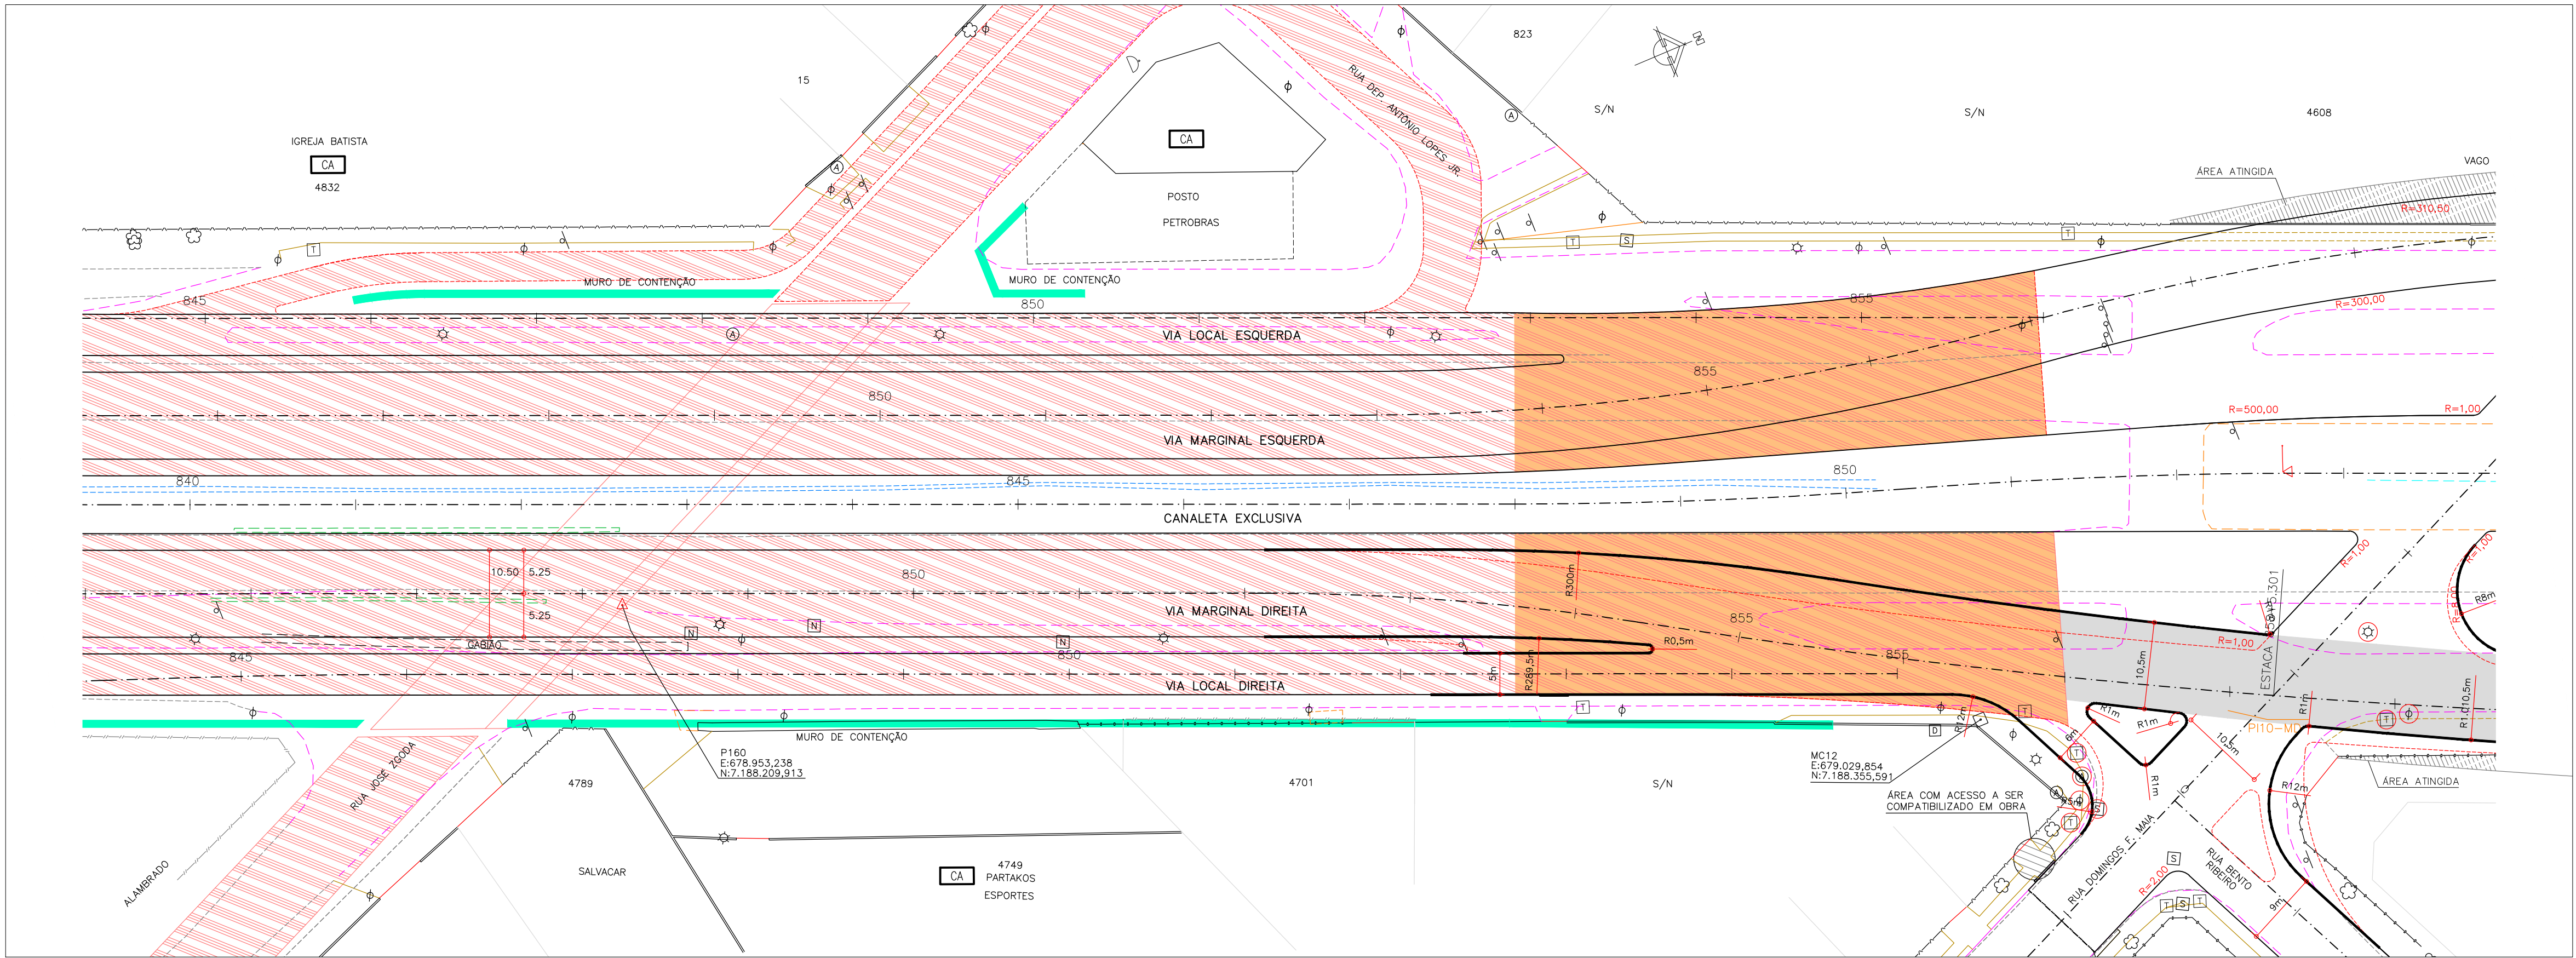

OBSERVAÇÃO IMPORTANTE:
O Greide projetado entre as estações 827 a 851+4,66
é coincidente com o greide em execução da trincheira

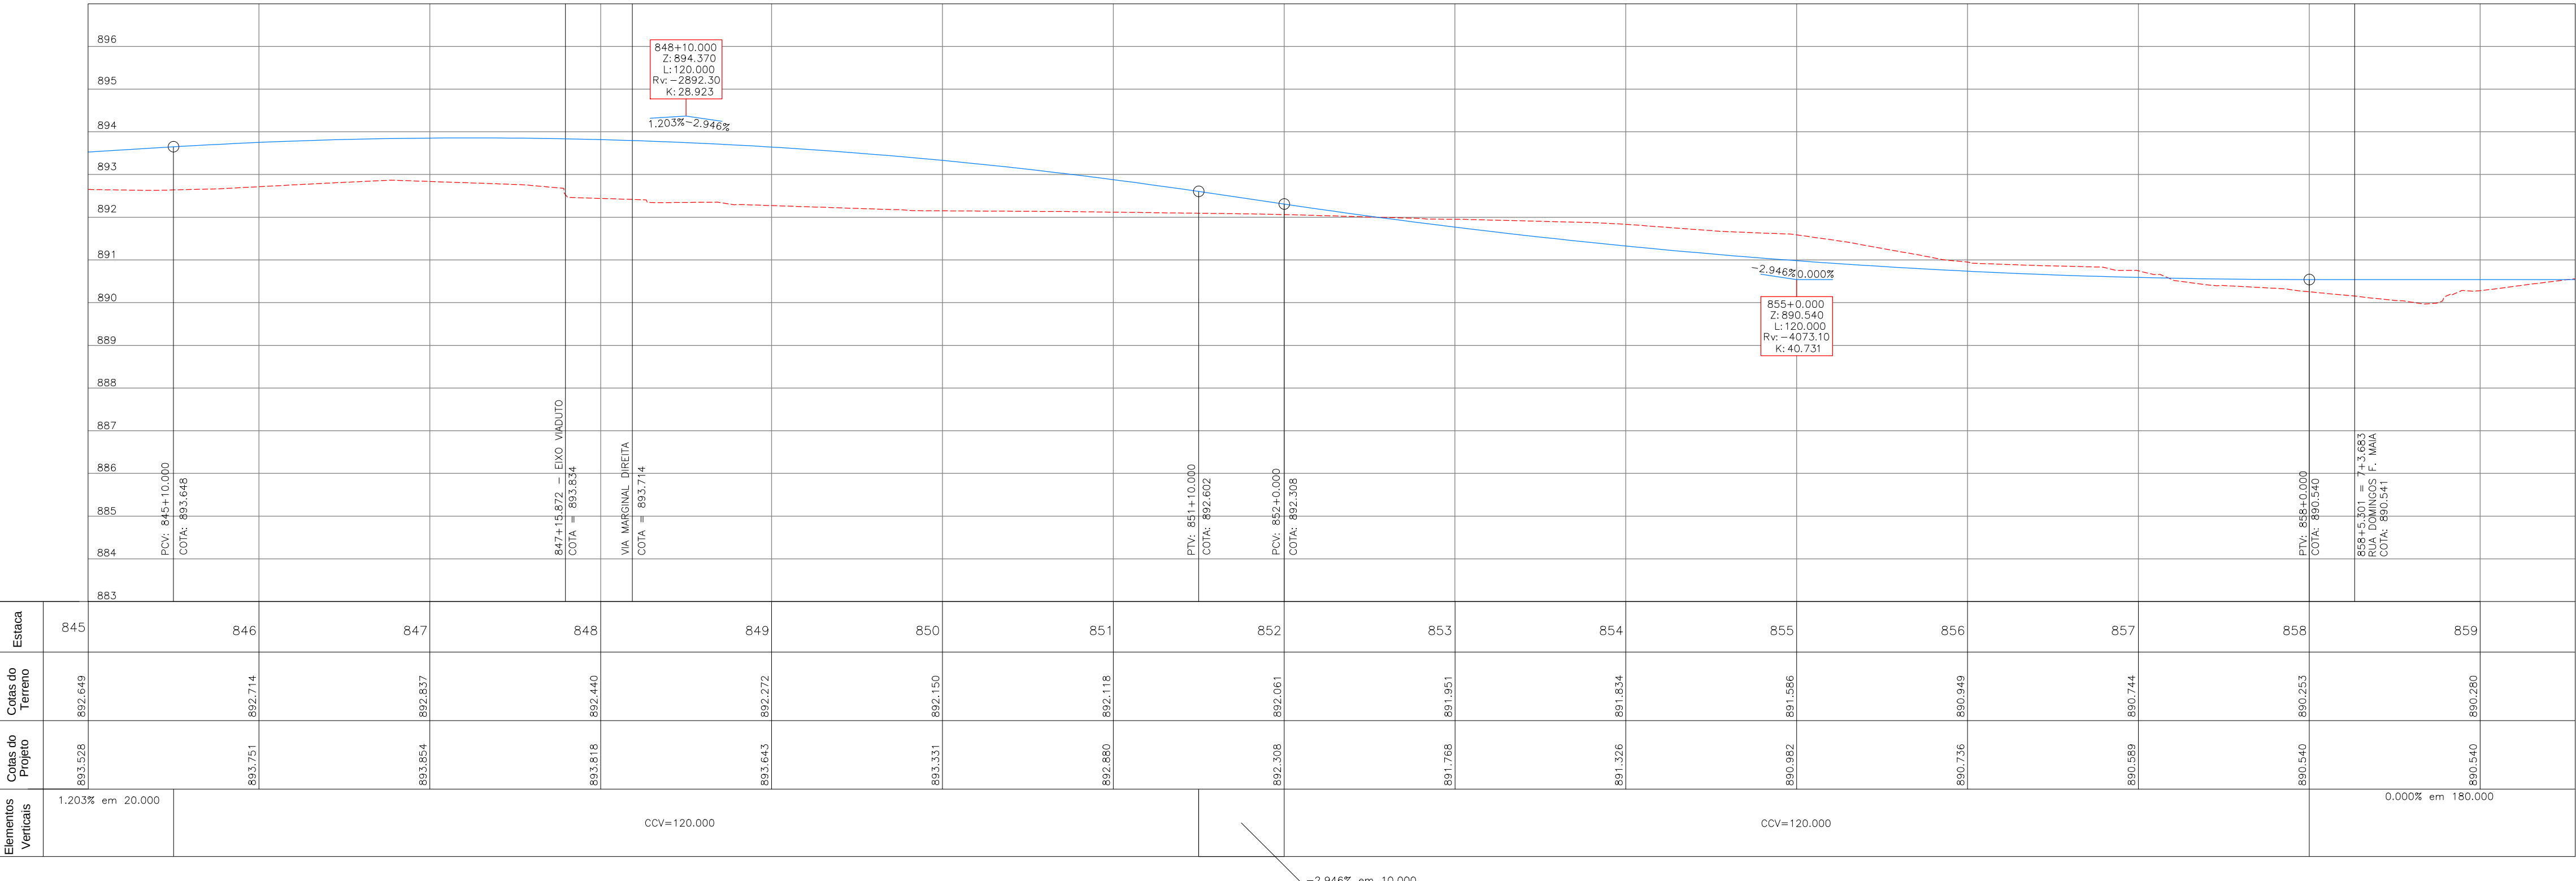


OBJETO A PROJETAR	SÍMBOLO	OBJETO A LEVANTAR	SÍMBOLO	OBJETO A LEVANTAR	SÍMBOLO	OBJETO A LEVANTAR	SÍMBOLO	OBJETO A PROJETAR (IPPUC)	SÍMBOLO
GREDE	—	CERCA TELA	—	BARREIRA A REMOVER	—	BARREIRA	—	MEIO-FIO ALTERNADO	—
TERRENO	—	MURO	—	PORTÃO	—	PORTÃO	—	MEIO-FIO (PROJEÇÃO DO PROJETO)	—
QUIL. REBAIXADA 3,50m	—	MURO-FIO A MANter	—	EDIFICAÇÃO ALVENARIA	—	EDIFICAÇÃO ALVENARIA	—		
QUIL. REBAIXADA 7,00m	—	MURO-FIO A REMOVER	—	CAIXA COEL - QUADRADA	—	CAIXA COEL - QUADRADA	—		
EIXO PROJETO	—	PASSEIO	—	CAIXA DRENAGEM - QUADRADA	—	CAIXA DRENAGEM - QUADRADA	—		
LIMITE DE PROJETO	—	PASSEIO A REMOVER	—	CAIXA OUTROS - QUADRADA	—	CAIXA OUTROS - QUADRADA	—		
ALINHAMENTO PRELIM.	—	CICLOVIA	—	CAIXA SANITÁRIA - QUADRADA	—	CAIXA SANITÁRIA - QUADRADA	—		
MURO DE CONTENÇÃO	—	EDIFICAÇÃO (COBERTURA)	—	ADUTORIA SANITÁRIA - REDONDA	—	ADUTORIA SANITÁRIA - REDONDA	—		
ÁREA DE PAVIMENTAÇÃO	—	MOBILIDADE A REMOVER	—	SAQUETE A REMOVER	—	SAQUETE A REMOVER	—		
OBRA DE ARTE ESPECIAL	—	CURSO D'ÁGUA	—	VALA A REMOVER	—	VALA A REMOVER	—		
ÁREA A SER DESAPROPRIADA	—								
PROJETO EM EXECUÇÃO	—								
Faixa de Transição Provisória	—								

PREFEITO:	COORDENAÇÃO IPPUC:	APROVAÇÃO:
LUCIANO DUCCI	EDEMAR MEISSNER	
PRESIDENTE DA URBS	SUPERVISÃO URBS:	
MARCOS VALENTE ISFER	PROJETO:	
PRESIDENTE DO IPPUC:	REGINALDO REINERT	
CLEVER UBIRATAN TEIXEIRA DE ALMEIDA	RESPONSÁVEL TÉCNICO:	
	CEILTO MANUEL BRUGNARA	
	JOÃO SCHNEIDER FILHO	
	DESENVOLVIMENTO DE PROJETO:	
	CONSORCIO ENGINEM - TRAMO - CONSEL	

Relação dos Elementos das Curvas					
Curva	AC	Raio	Tangente	Desenv.	Coordenada do PI
PI-10	12°54'13"	1.005.250	76.966	153.633	N 7.188.387.497 E 679.043.328

ARTICULAÇÃO DAS PRANCHAS

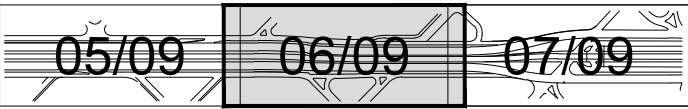

PROGRAMA DE RECUPERAÇÃO AMBIENTAL E AMPLIAÇÃO DA
CAPACIDADE DA REDE INTEGRADA DE TRANSPORTE

LINHA VERDE

SETOR NORTE
ESTAÇÕES DE EMBARQUE E DESEMBARQUE
PAVIMENTAÇÃO DE VIAS



06	ADEQUAÇÕES GEOMÉTRICAS DAS VIAS LOCAIS (IPPUC)	21/08/15	
05	ADEQUAÇÕES GEOMÉTRICAS PARA CONCORDÂNCIA COM PISTA EXISTENTE (IPPUC)	12/11/14	
04	ADEQUAÇÕES GEOMÉTRICAS SOLICITADAS PELO IPPUC	15/07/11	
03	ADEQUAÇÕES GEOMÉTRICAS SOLICITADAS PELO IPPUC	02/02/11	
02	ALTERAÇÕES GEOMÉTRICAS SOLICITADAS PELA URBS	17/09/10	
01	ALTERAÇÕES GEOMÉTRICAS SOLICITADAS PELA URBS	17/02/10	
Nº	DISCRIMINAÇÃO DAS REVISÕES	DATA	APROVADO

Urbanização de Curitiba S.A. - URBS			
Instituto de Pesquisa e Planejamento Urbano de Curitiba - IPPUC			
TÍTULO:	LINHA VERDE NORTE		
LOTE:	ESTAÇÃO VILA OLÍMPICA / ESTAÇÃO FAGUNDES VARELA EST. 767 - 890		
SUBLOTE:	BR-476 MARGINAL DIREITA		
CONTEÚDO:	PROJETO GEOMÉTRICO PLANTA / PERFIL		
ESCALA:	HOR. 1:500 VER. 1:100	DATA:	Maio, 2010
		NOME DR/ARQ/EXT:	Obra 593_L3_Geom_MD_P01-09.dwg
		REVISÃO Nº:	01