



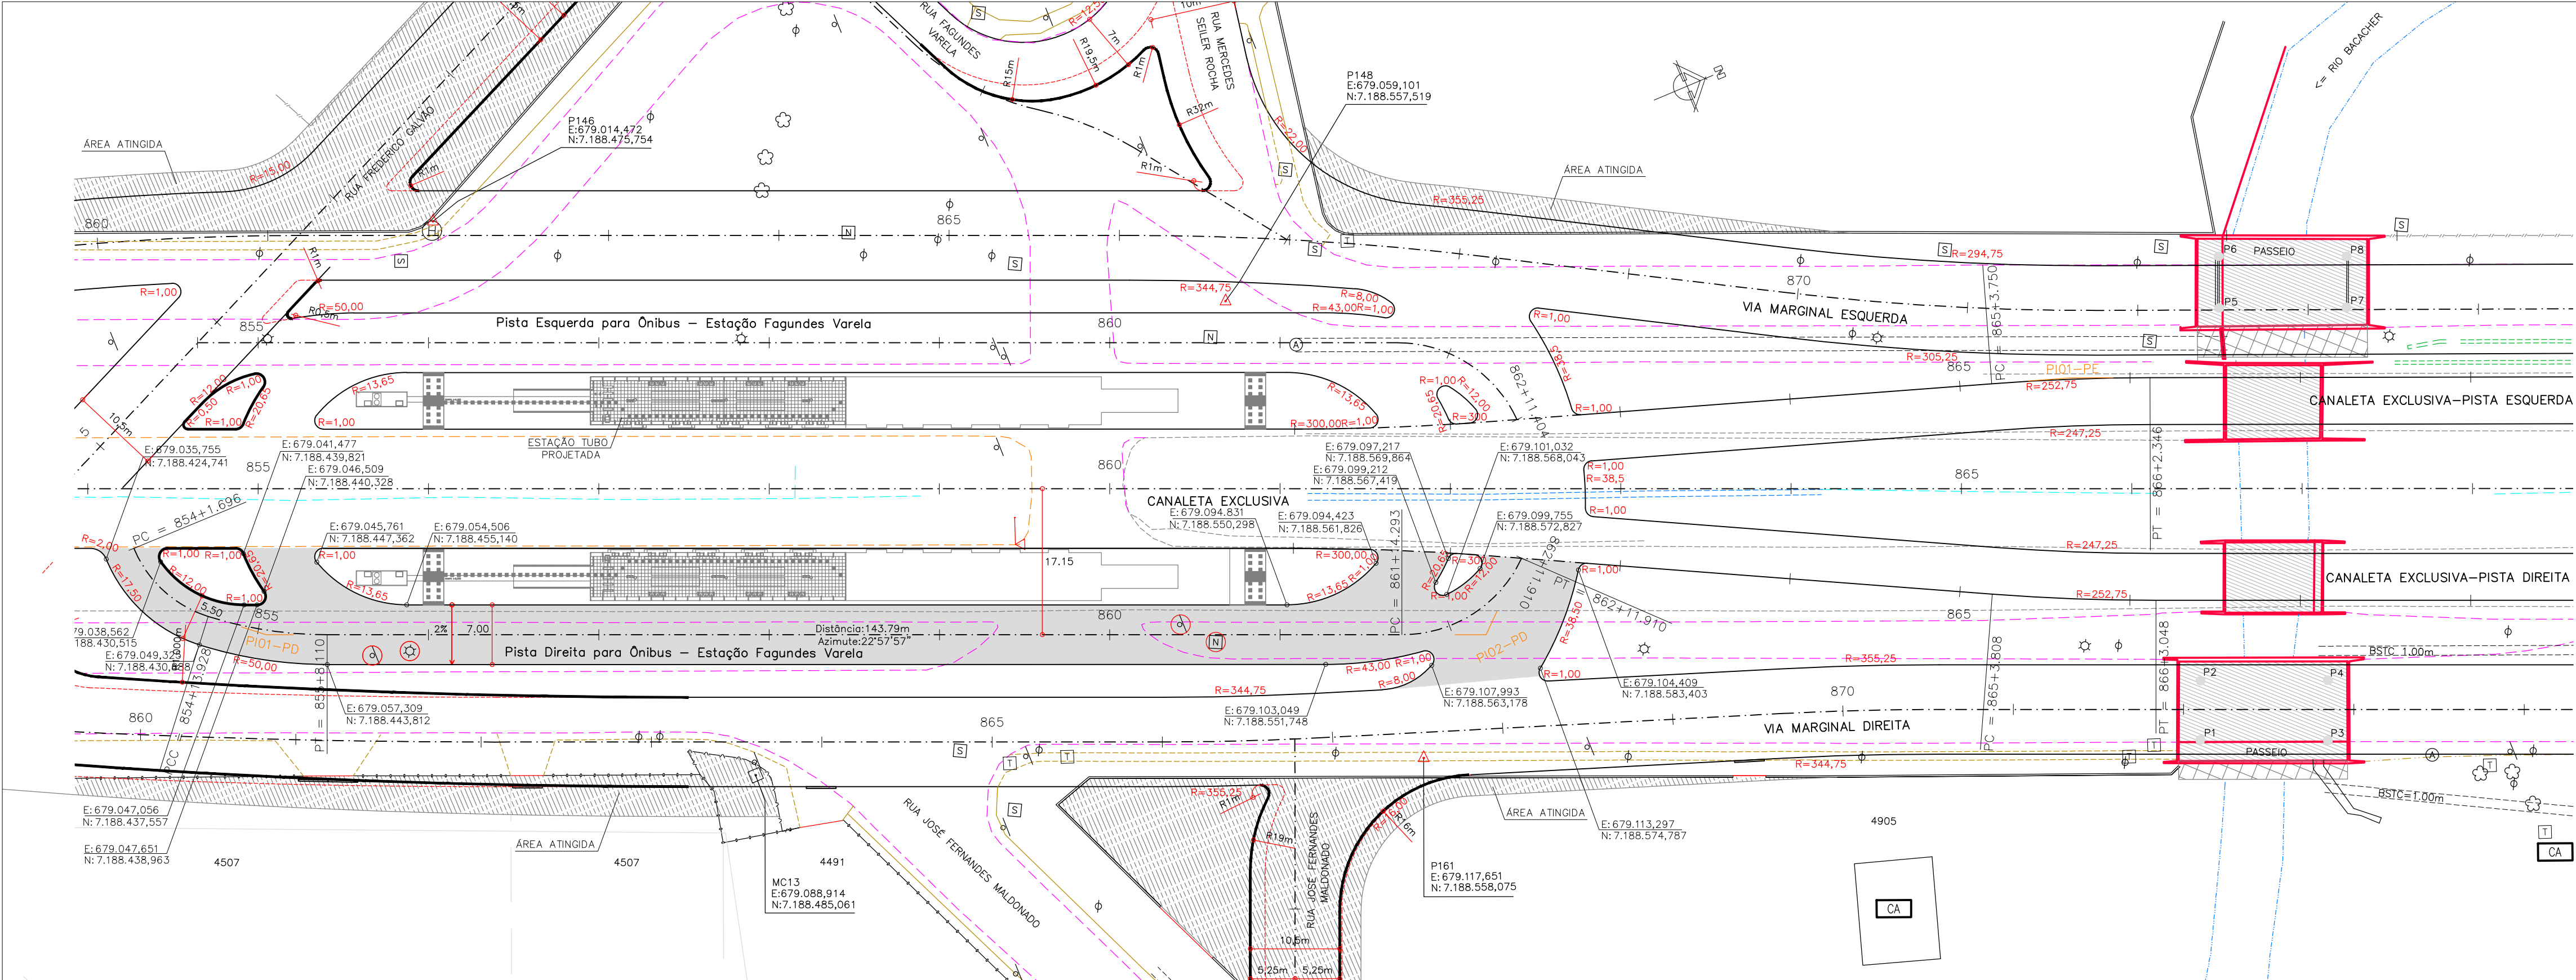

Relação dos Elementos das Curvas						
Curva	AC	Raio	Tangente	Desenv.	Coordenada do PI	
					N	E
PI-01-PD	17°28'13"	46,500	7,147	14,183	7.188.438,598	679.051,298
PI-02-PD	66°07'06"	15,500	9,897	17,616	7.188.570,472	679.107,182

ARTICULAÇÃO DAS PRANCHAS

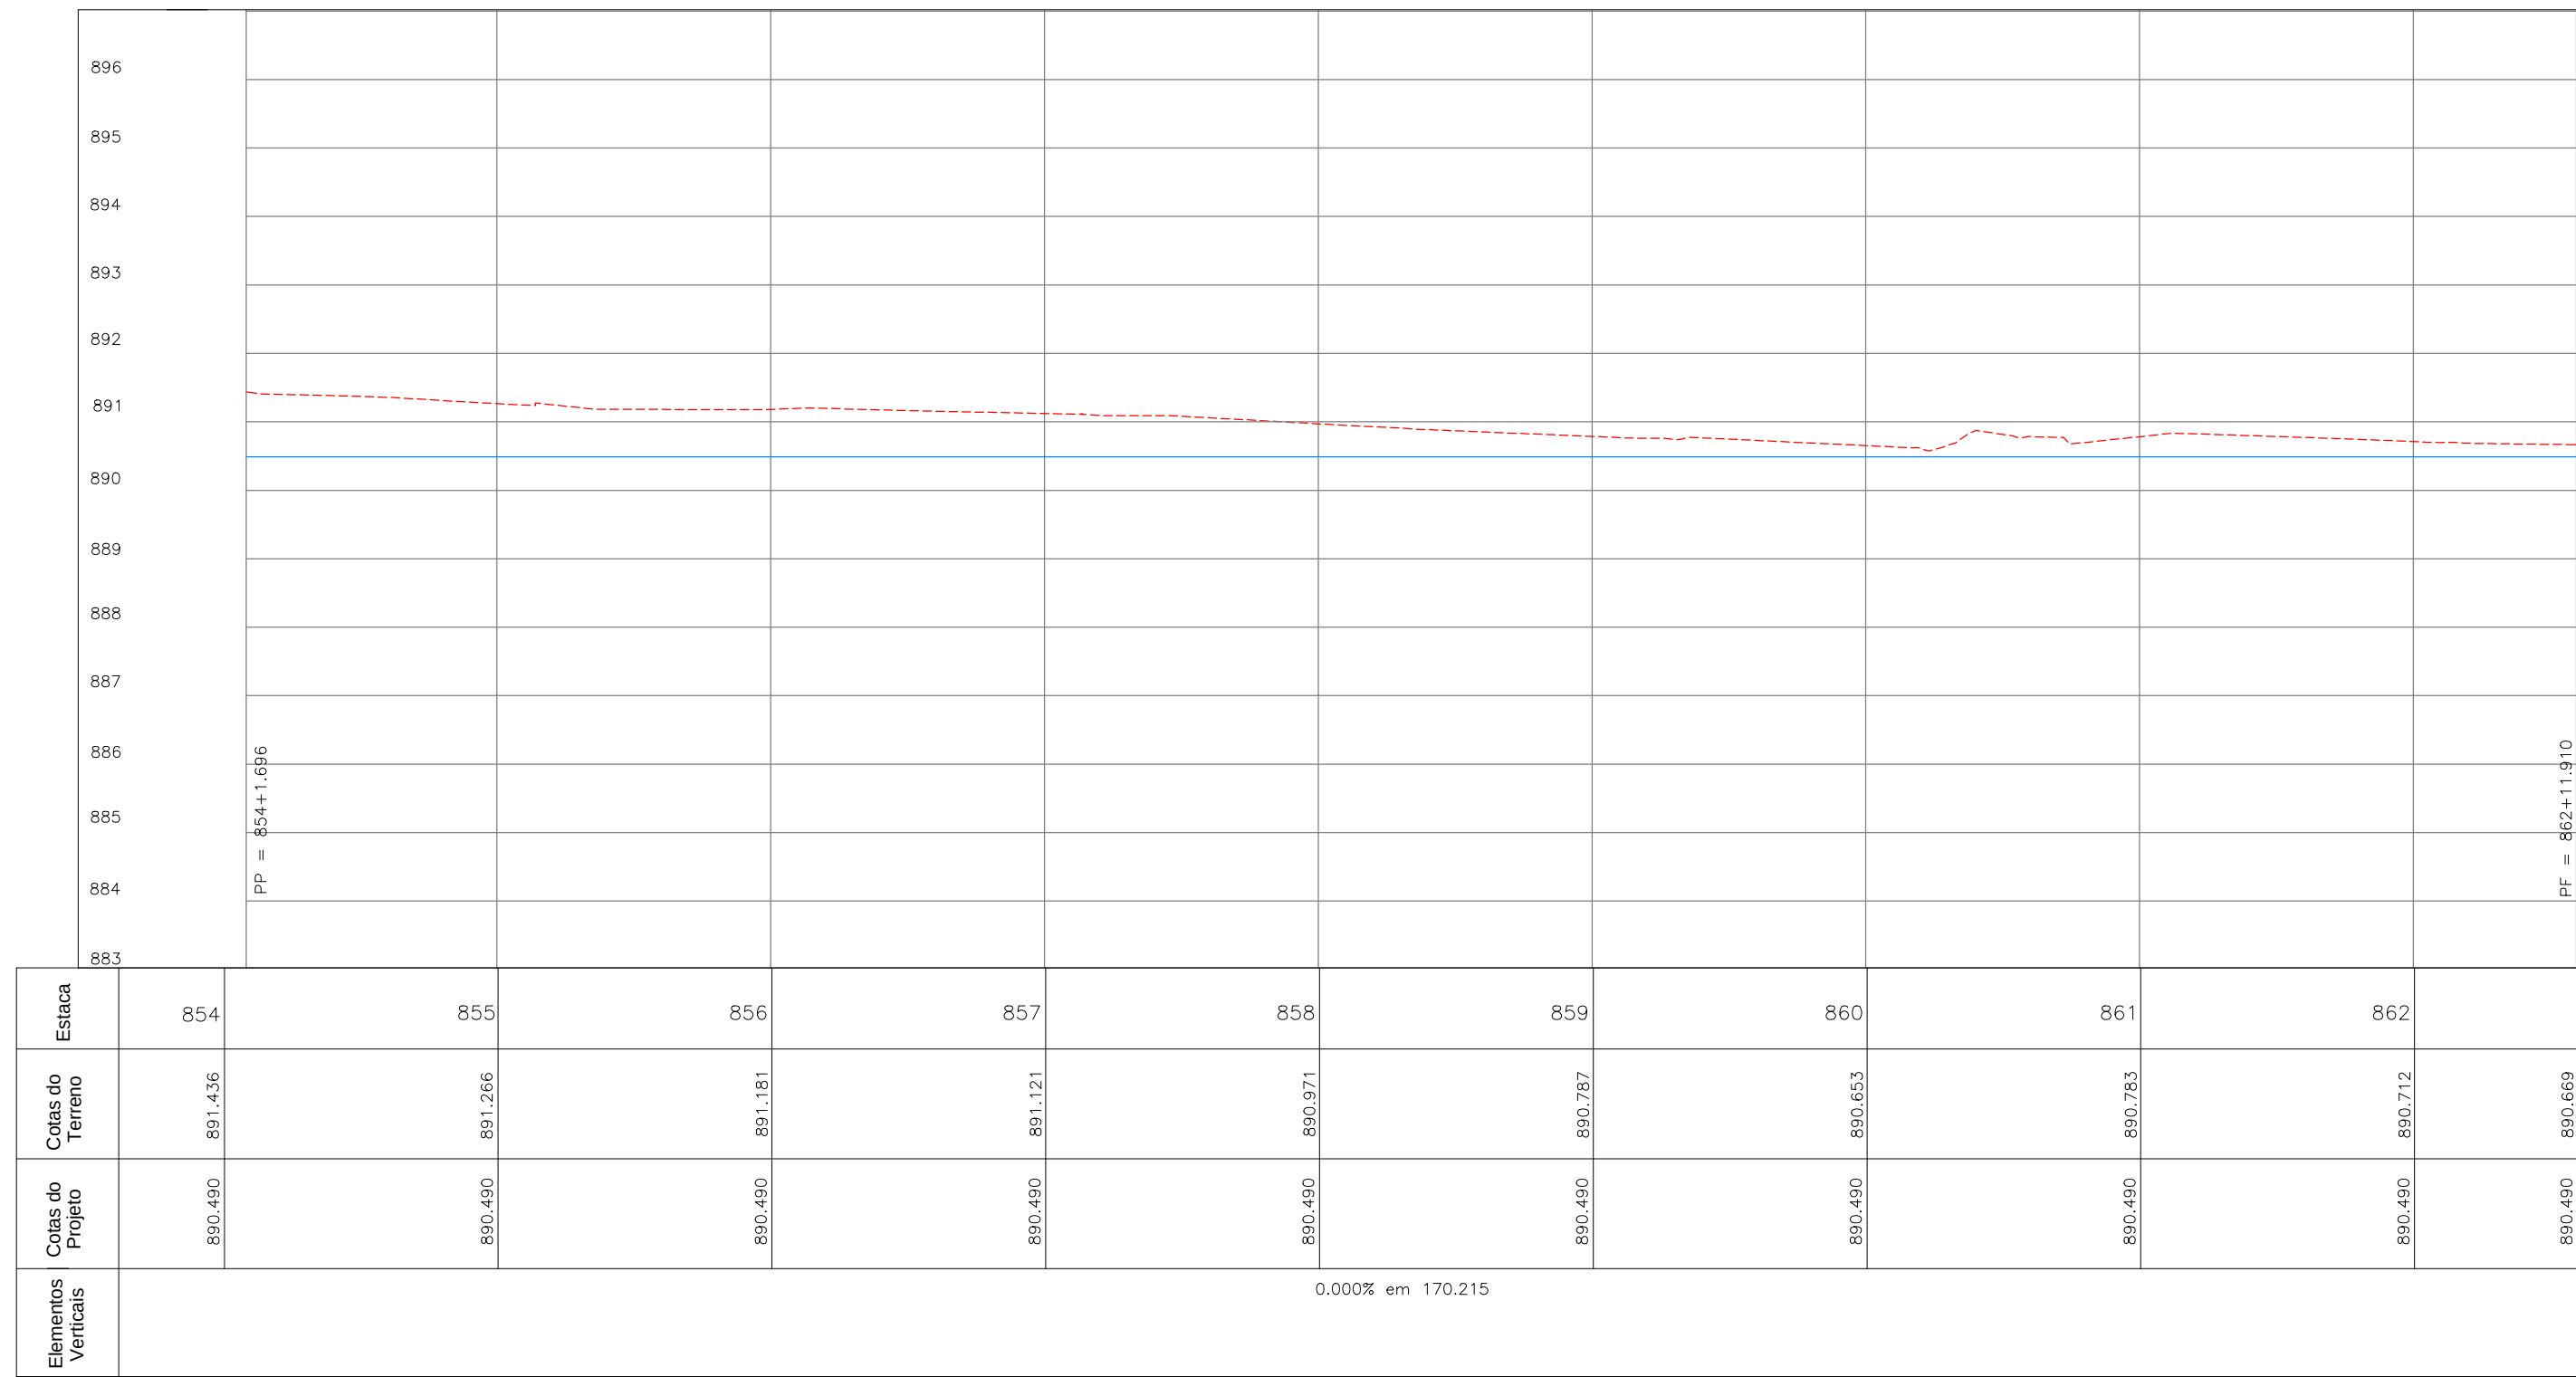

OBJETO A PROJETAR	SÍMBOLO	OBJETO A LEVANTAR	SÍMBOLO	OBJETO A LEVANTAR	SÍMBOLO	OBJETO A PROJETAR (IPPUC)	SÍMBOLO
GRIDE	—	CERCA TELA	—	DIVISA	—	MEIO-FIO ALTERNADO	—
TERRENO	—	GRIDE	—	BARREIRA A REMOVER	—	MEIO-FIO (PROJEÇÃO DO PROJETO)	—
GUIA REBAIXADA 3,00m	—	MURO	—	BARREIRA	—		
GUIA REBAIXADA 7,00m	—	MEIO-FIO A MANTER	—	PORTÃO	—		
MEIO-FIO (PROPOSTO)	—	MEIO-FIO A REMOVER	—	EDIFICAÇÃO ALVENARIA	—		
EXO PROJETO	—	BORDO DE RUA	—	CAIXA COPEL - QUADRADA	—		
LIMITE DE PROJETO	—	PASSEIO	—	CAIXA DRENAGEM - QUADRADA	—		
ALINHAMENTO PREDIAL	—	PASSEIO A REMOVER	—	CAIXA OUTROS - QUADRADA	—		
MURO DE CONTENÇÃO	—	CICLOVIA	—	CAIXA TELEFAR - QUADRADA	—		
ÁREA DE PAVIMENTAÇÃO	—	EDIFICAÇÃO (COBERTURA)	—	CAIXA SANEFAR - QUADRADA	—		
OBRA DE ARTE ESPECIAL	—	MURTO A REMOVER	—	ADUTORIA SANEFAR - REDONDA	—		
ÁREA A SER DESAPROPRIADA	—	SARDEIA A REMOVER	—	HIDRANTE SANEFAR - REDONDA	—		
PROJETO EM EXECUÇÃO	—	CURSO D'ÁGUA	—	CAIXA OUTROS - REDONDA	—		
Faixa de Transição Provisória	—	VALA A REMOVER	—	CAIXA SANEFAR - REDONDA	—		

PREFEITO:	COORDENAÇÃO IPPUC:	APROVAÇÃO:
LUCIANO DUCCI	EDEMAR MEISSNER	
PRESIDENTE DA URB:	SUPERVISÃO URB:	
MARCOS VALENTE ISFER	PROJETO:	
PRESIDENTE DO IPPUC:	REGINALDO REINERT	
CLEVER UBIRATAN TEIXEIRA DE ALMEIDA	RESPONSÁVEL TÉCNICO:	
	CÉLIO MANUEL BRUGNARA	
	JOÃO SCHNEIDER FILHO	
	DESENVOLVIMENTO DE PROJETO:	
	CONSORCIO ENGINEM - TRAMO - CONSPREL	

PROGRAMA DE RECUPERAÇÃO AMBIENTAL E AMPLIAÇÃO DA
CAPACIDADE DA REDE INTEGRADA DE TRANSPORTE

LINHA VERDE

SETOR NORTE

ESTAÇÕES DE EMBARQUE E DESEMBARQUE

PAVIMENTAÇÃO DE VIAS



06	ADEQUAÇÕES GEOMÉTRICAS DAS VIAS LOCAIS (IPPUC)	21/08/15
05	ADEQUAÇÕES GEOMÉTRICAS PARA CONCORDÂNCIA COM PISTA EXISTENTE (IPPUC)	12/11/14
04	ADEQUAÇÕES GEOMÉTRICAS SOLICITADAS PELO IPPUC	15/07/11
03	ADEQUAÇÕES GEOMÉTRICAS SOLICITADAS PELO IPPUC	02/02/11
02	ALTERAÇÕES GEOMÉTRICAS SOLICITADAS PELA URB	17/09/10
01	ALTERAÇÕES GEOMÉTRICAS SOLICITADAS PELA URB	17/02/10
Nº	DISCRIMINAÇÃO DAS REVISÕES	DATA APROVADO

Urbanização de Curitiba S.A. - URB		
Instituto de Pesquisa e Planejamento Urbano de Curitiba - IPPUC		
TÍTULO:	LINHA VERDE NORTE	
LOTE:	ESTAÇÃO VILA OLÍMPICA / ESTAÇÃO FAGUNDES VARELA	PRANCHAS:
SUBLOTE:	BR-476	07A/09
CONTEÚDO:	PISTA DIREITA	
CONTEÚDO:	PROJETO GEOMÉTRICO	
ESCALA:	PLANTA / PERFIL	
HOR: 1:500	DATA:	NOME DIR/ARQ/EXT:
VER: 1:100	Maio, 2010	Obra 593_L3_Geom_MD_P01-09.dwg
		REVISÃO Nº:
		01