


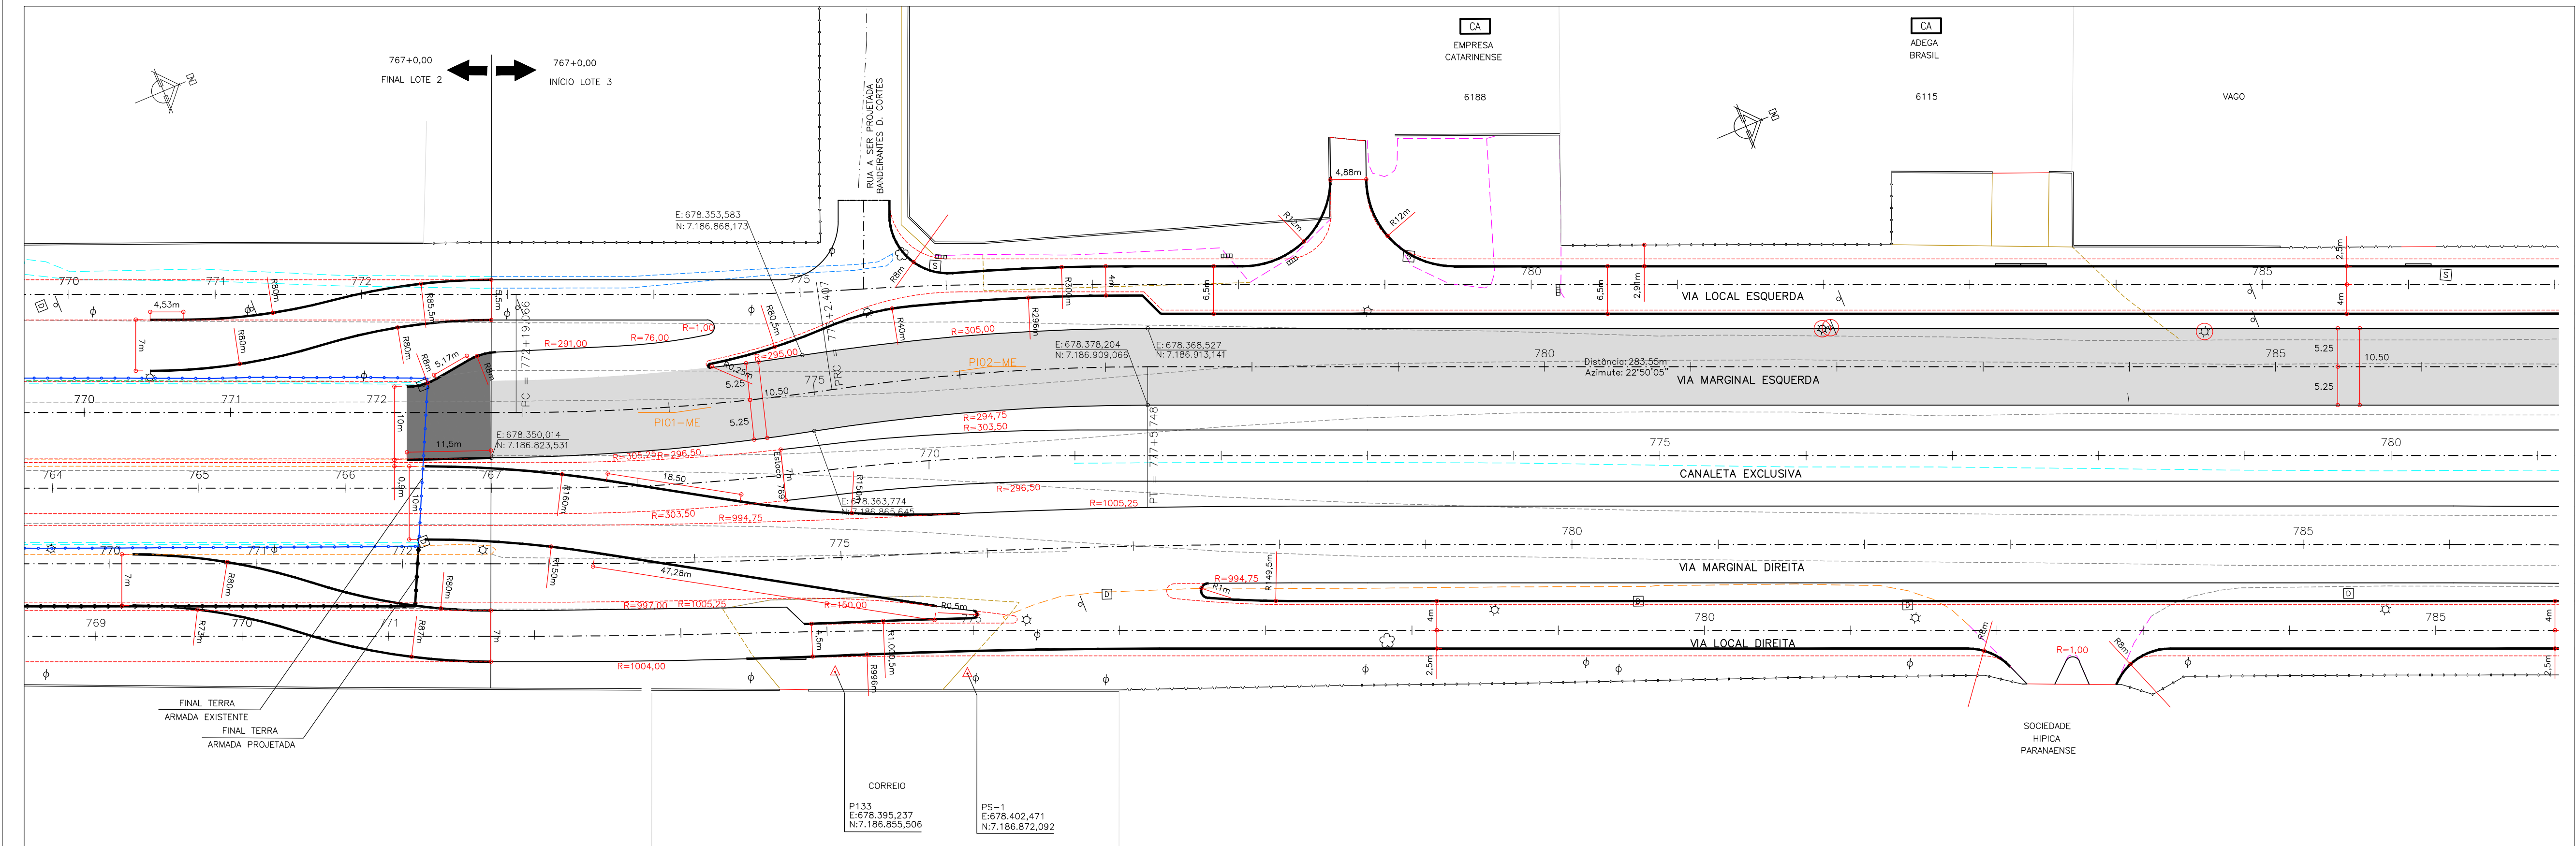

Relação dos Elementos das Curvas						
Curva	AC	Raio	Tangente	Desenv.	Coordenada do PI	
					N	E
= PP	-	-	-	-	-	-
PI-01	08°16'39"	300,000	21,708	43,341	7.186.849,073	678.354,028
PI-02	08°16'39"	300,000	21,708	43,341	7.186.893,096	678.354,541

ARTICULAÇÃO DAS PRANCHAS

01/09 02/09

PROGRAMA DE RECUPERAÇÃO AMBIENTAL E AMPLIAÇÃO DA
CAPACIDADE DA REDE INTEGRADA DE TRANSPORTE


LINHA VERDE

SETOR NORTE
ESTAÇÕES DE EMBARQUE E DESEMBARQUE
PAVIMENTAÇÃO DE VIAS



06	ADEQUAÇÕES GEOMÉTRICAS DAS VIAS LOCAIS (IPPUC)	21/08/15	
05	ADEQUAÇÕES GEOMÉTRICAS PARA CONCORDÂNCIA COM PISTA EXISTENTE (IPPUC)	12/11/14	
04	ADEQUAÇÕES GEOMÉTRICAS SOLICITADAS PELO IPPUC	15/07/11	
03	ADEQUAÇÕES GEOMÉTRICAS SOLICITADAS PELO IPPUC	02/02/11	
02	ALTERAÇÕES GEOMÉTRICAS SOLICITADAS PELA URBS	17/09/10	
01	ALTERAÇÕES GEOMÉTRICAS SOLICITADAS PELA URBS	17/02/10	
Nº	DISCRIMINAÇÃO DAS REVISÕES	DATA	APROVADO

Urbanização de Curitiba S.A. - URBS			
Instituto de Pesquisa e Planejamento Urbano de Curitiba - IPPUC			
TÍTULO: LINHA VERDE NORTE			
LOTE:	ESTAÇÃO VILA OLÍMPICA / ESTAÇÃO FAGUNDES VARELA EST. 767 - 890	PRANCHA:	
SUBLOTE:	BR-476 MARGINAL ESQUERDA	01/09	
CONTEÚDO:	PROJETO GEOMÉTRICO PLANTA / PERFIL		
ESCALA:	HOR. 1:500 VER. 1:100	DATA:	Maio, 2010
		NOME OR/ARQ/EXT:	Obra 593_L3_Geom_ME_P01-09.dwg
		REVISÃO Nº:	01

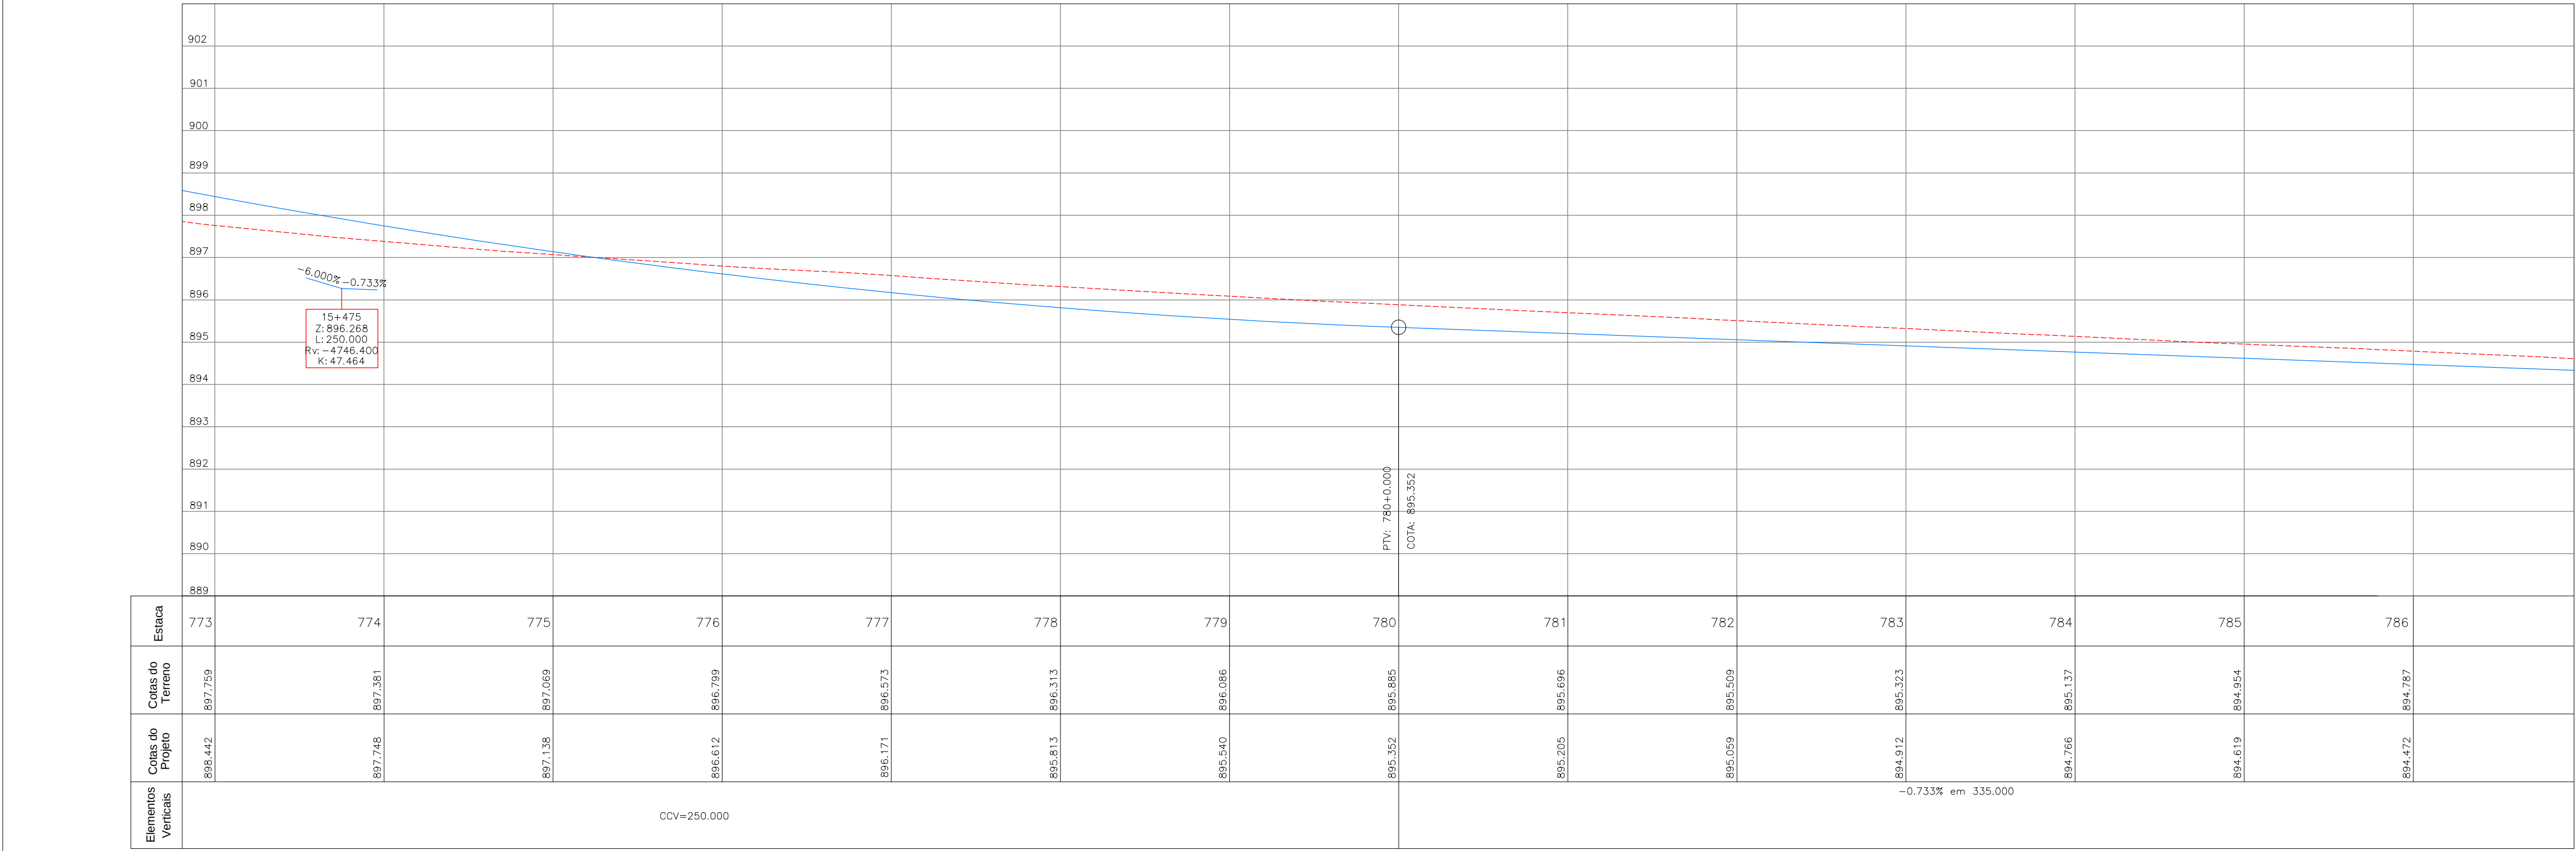

OBJETO A PROJETAR	SÍMBOLO	OBJETO A LEVANTAR	SÍMBOLO	OBJETO A LEVANTAR	SÍMBOLO	OBJETO A LEVANTAR	SÍMBOLO	OBJETO A PROJETAR (IPPUC)	SÍMBOLO
CREDE	—	CERCA TELA	—	BARREIRA A REMOVER	—	BARREIRA	—	MED-FID ALTERNADO	—
TERRENO	—	MURO	—	PORTÃO	—	EDIFICAÇÃO ALVENARIA	—	MED-FID (PROJEÇÃO DO PROJETO)	—
QUIA REBAIXADA 3.00m	—	MURO-FID A MANter	—	PORTÃO	—	CAIXA COEL - QUADRADA	—	PAVIMENTAÇÃO DE CONCORDÂNCIA	—
QUIA REBAIXADA 7.00m	—	MURO-FID A REMOVER	—	PORTÃO	—	CAIXA DRENAGEM - QUADRADA	—		
EIXO PROJETO	—	PARQUEADO	—	PORTÃO	—	CAIXA OUTROS - QUADRADA	—		
LIMITE DE PROJETO	—	PARQUEADO A REMOVER	—	PORTÃO	—	CAIXA SANITÁRIA - QUADRADA	—		
ALINHAMENTO PRELIM	—	CICLOVIA	—	PORTÃO	—	CAIXA SANITÁRIA - REDEONDA	—		
MURO DE CONTENÇÃO	—	EDIFICAÇÃO (COBERTURA)	—	PORTÃO	—	CAIXA OUTROS - REDEONDA	—		
ÁREA DE PAVIMENTAÇÃO	—	ADUÇÃO SANITÁRIA - REDEONDA	—	PORTÃO	—	CAIXA SANITÁRIA - REDEONDA	—		
OBRA DE ARTE ESPECIAL	—	CURSO D'ÁGUA	—	PORTÃO	—	CAIXA SANITÁRIA - REDEONDA	—		
ÁREA A SER DESAPROPRIADA	—	VALA A REMOVER	—	PORTÃO	—	CAIXA SANITÁRIA - REDEONDA	—		
PROJETO EM EXECUÇÃO	—			PORTÃO					
Faixa de Transição Provisória	—			PORTÃO					

PREFEITO:	COORDENAÇÃO IPPUC:	APROVAÇÃO:
LUCIANO DUCCI	EDEMAR MEISSNER	
PRESIDENTE DA URBS	SUPERVISÃO URBS:	
MARCOS VALENTE ISFER	PROJETO:	
PRESIDENTE DO IPPUC:	REGINALDO REINERT	
CLEVER UBIRATAN TEIXEIRA DE ALMEIDA	RESPONSÁVEL TÉCNICO:	
	CELITO MANUEL BRUGNARA	
	JOÃO SCHNEIDER FILHO	
	DESENVOLVIMENTO DE PROJETO:	
	CONSORCIO ENGINEM - TRAMO - CONSEL	