

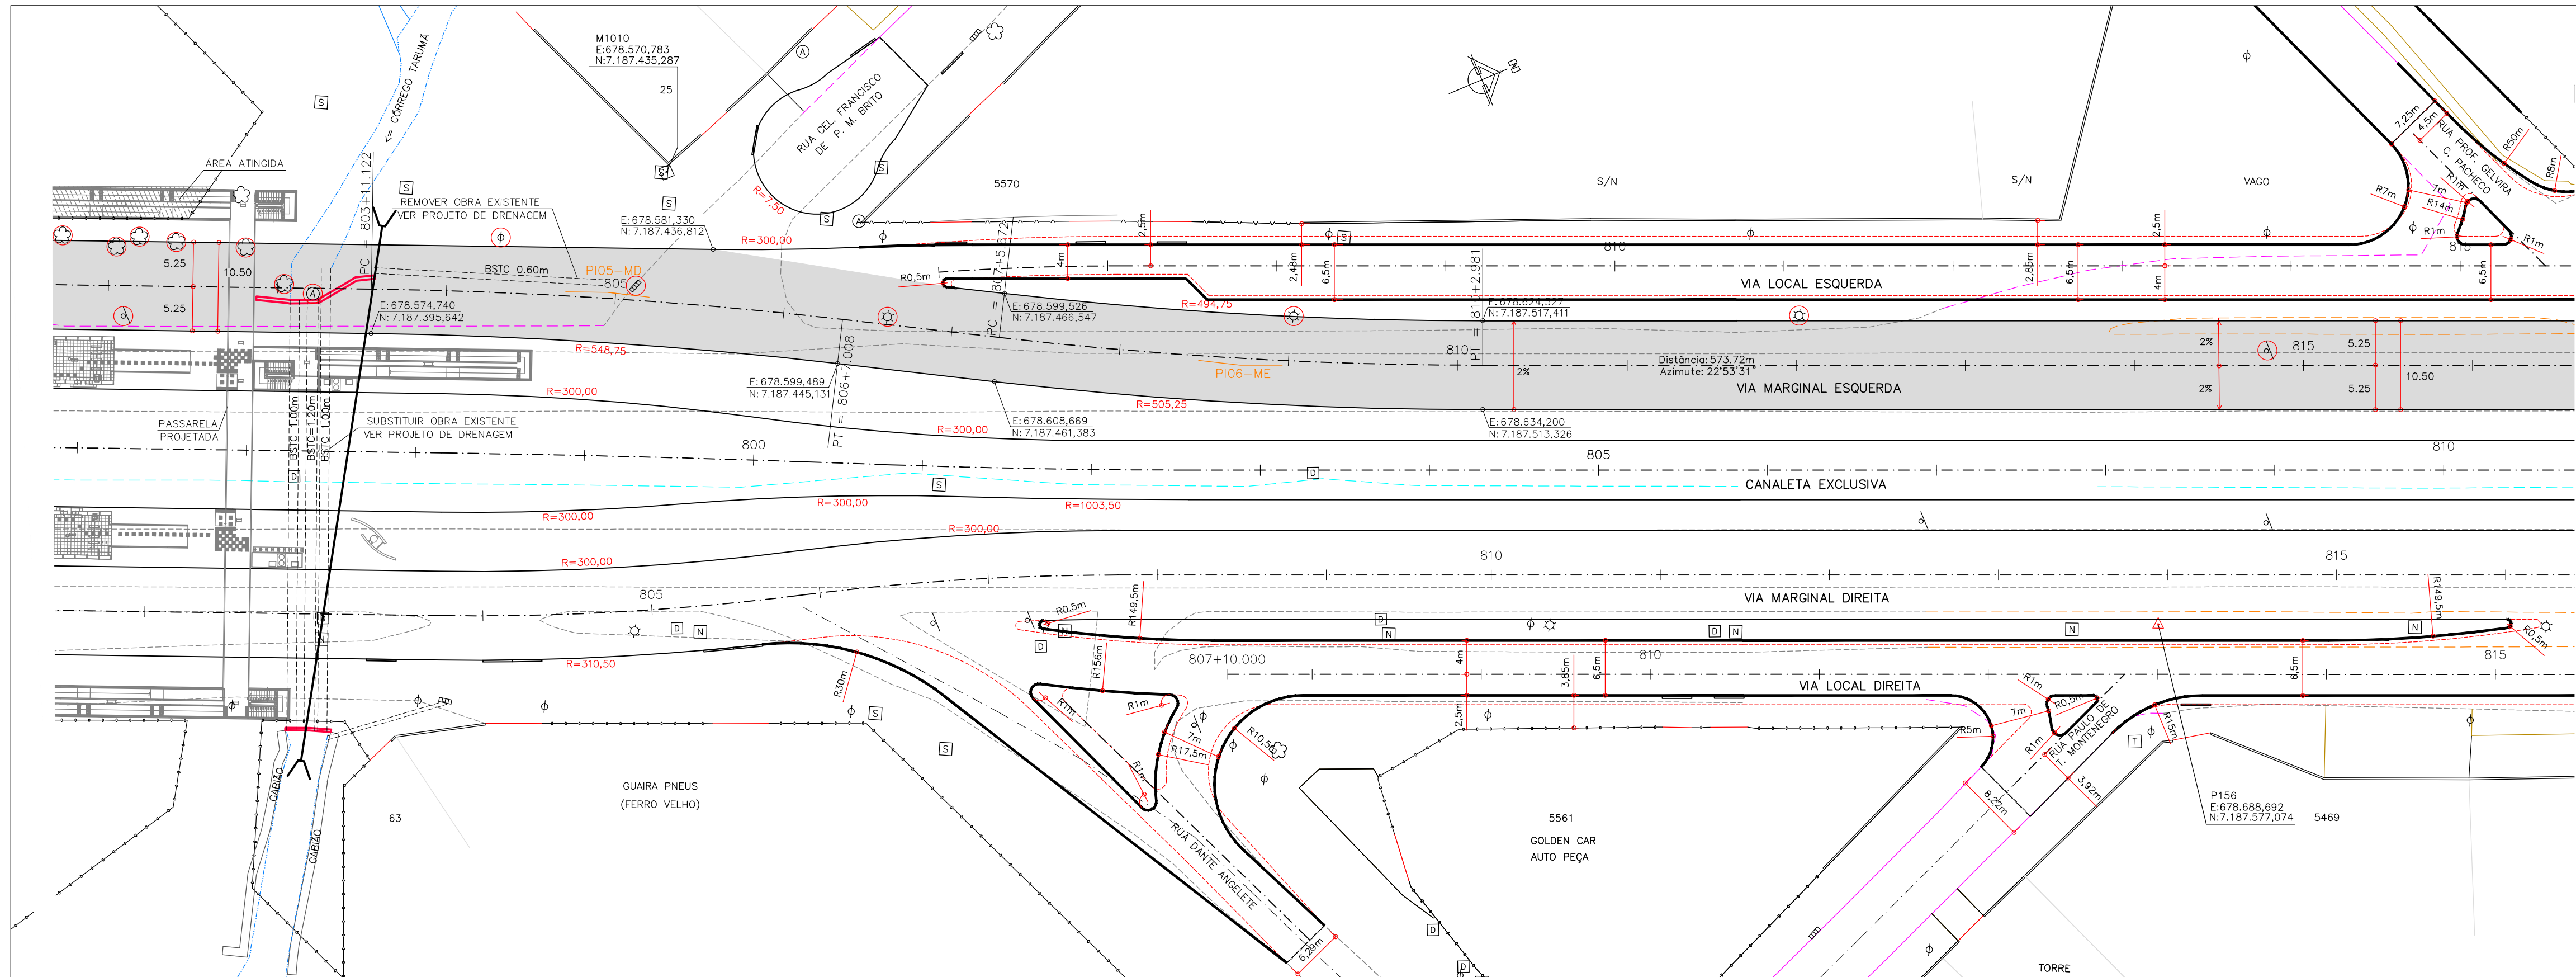


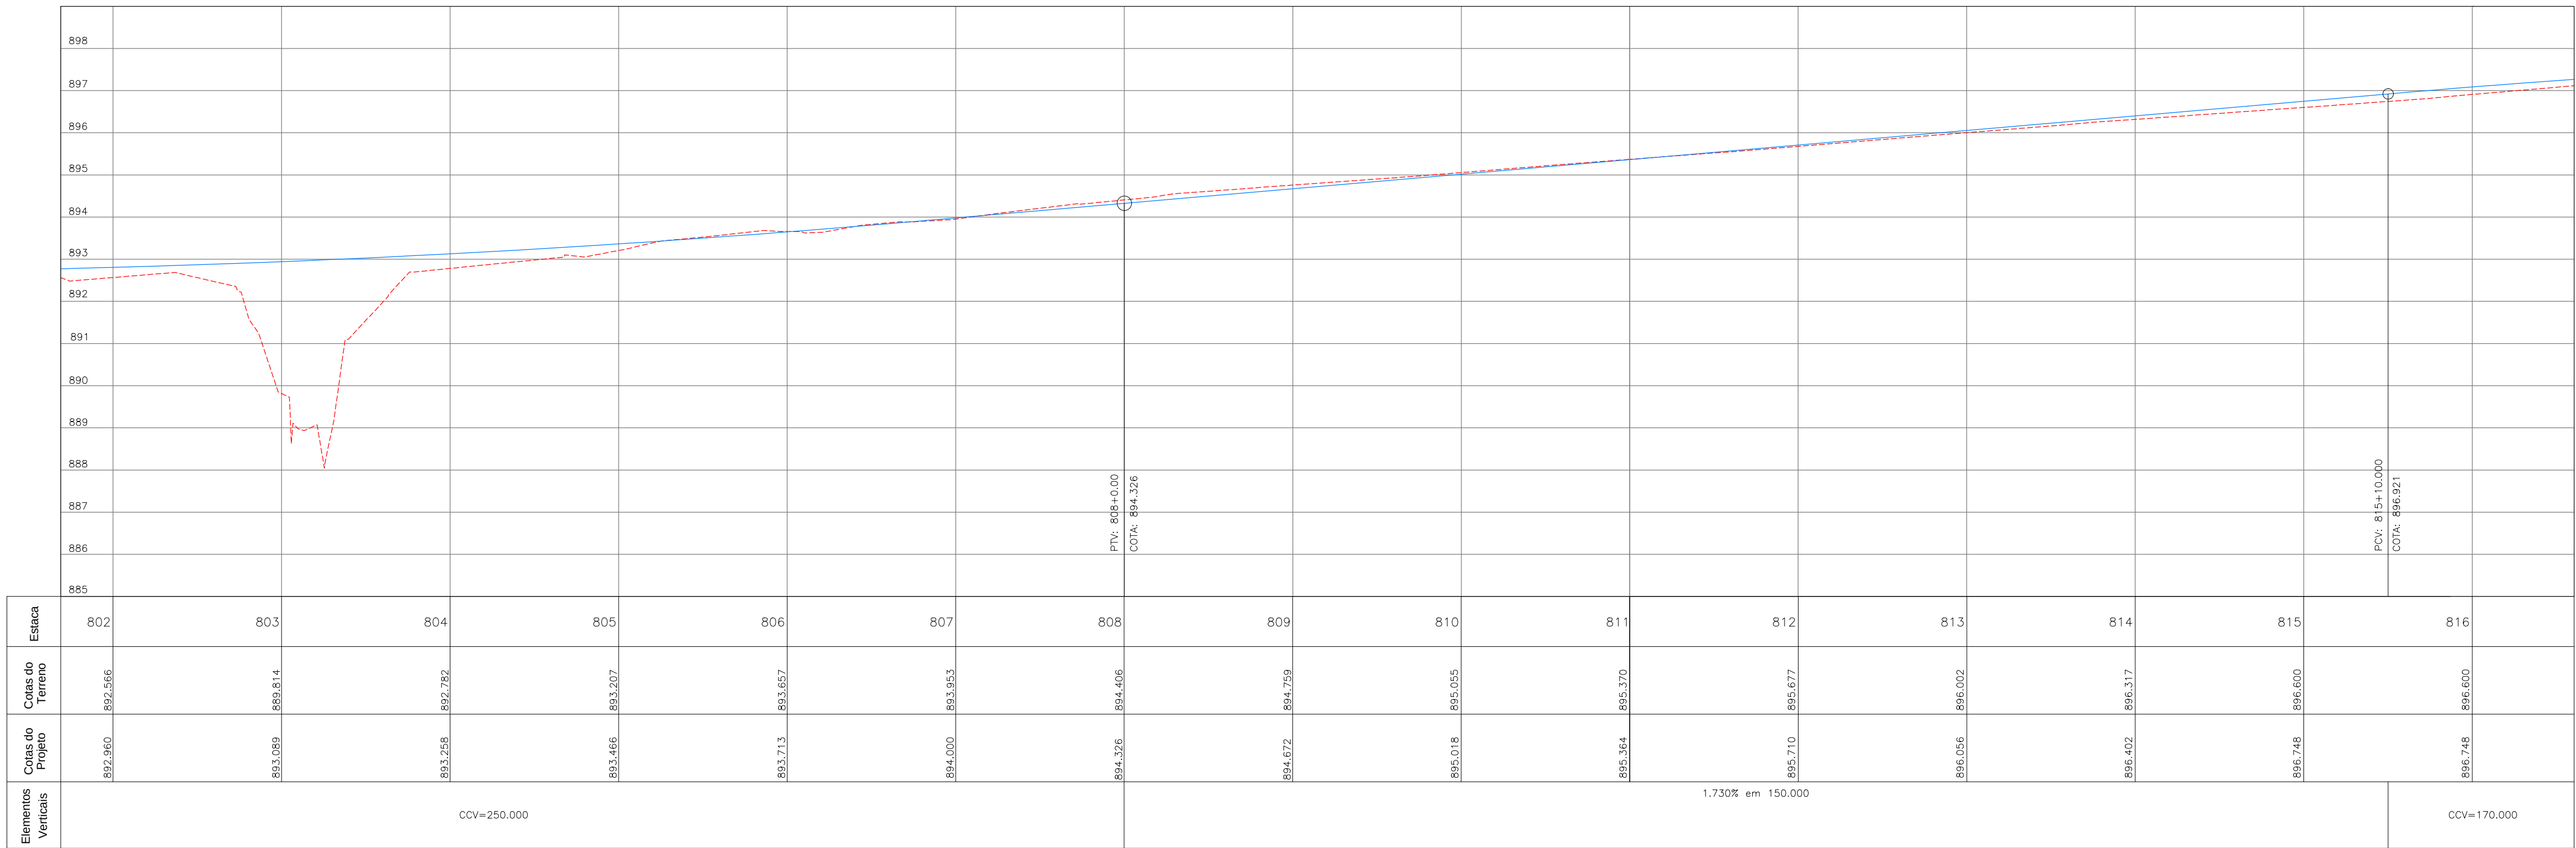

Relação dos Elementos das Curvas						
Curva	AC	Raio	Tangente	Desenv.	Coordenada do PI	
					N	E
PI-05	0°40'47"	554,000	27,967	55,886	7.187.423,362	678.581,154
PI-06	0°34'12"	500,000	28,666	57,309	7.187.488,342	678.618,205

ARTICULAÇÃO DAS PRANCHAS

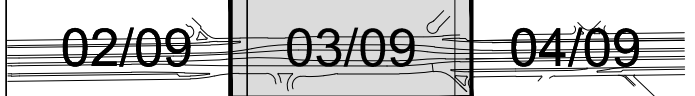

OBJETO A PROJETAR	SÍMBOLO	OBJETO A LEVANTAR	SÍMBOLO	OBJETO A LEVANTAR	SÍMBOLO	OBJETO A LEVANTAR	SÍMBOLO	OBJETO A PROJETAR (IPPUC)	SÍMBOLO
CREDE	—	CREDE	—	DIVISA	—	CANA TELEFAR - REDONDA	—	MEIO-FIO ALTERNADO	—
TERRENO	—	CREDE	—	ARVORE	—	PLACA	—	MEIO-FIO (PROJEÇÃO DO PROJETO)	—
QUA REBAIXADA 3,50m	—	MURO	—	BARREIRA A REMOVER	—	BARREIRA	—		
QUA REBAIXADA 7,00m	—	MURO	—	PORTÃO	—	EDIFICAÇÃO ALVENARIA	—		
MEIO-FIO (PROPOSTO)	—	MEIO-FIO A MANter	—	EDIFICAÇÃO ALVENARIA	—	CAIXA COBRE - QUADRADA	—		
EXO PROJETO	—	MEIO-FIO A REMOVER	—	CAIXA DRENAGEM - QUADRADA	—	CAIXA OUTROS - QUADRADA	—		
PROJETO	—	MEIO-FIO A REMOVER	—	CAIXA DRENAGEM - QUADRADA	—	CAIXA TELEFAR - QUADRADA	—		
ALINHAMENTO PRELIM	—	MEIO-FIO A REMOVER	—	CAIXA DRENAGEM - QUADRADA	—	CAIXA SANITAR - QUADRADA	—		
MURO DE CONTENÇÃO	—	MEIO-FIO A REMOVER	—	CAIXA DRENAGEM - QUADRADA	—	CAIXA SANITAR - QUADRADA	—		
ÁREA DE PAVIMENTAÇÃO	—	MEIO-FIO A REMOVER	—	CAIXA DRENAGEM - QUADRADA	—	CAIXA SANITAR - QUADRADA	—		
OBRA DE ARTE ESPECIAL	—	MEIO-FIO A REMOVER	—	CAIXA DRENAGEM - QUADRADA	—	CAIXA SANITAR - QUADRADA	—		
ÁREA A SER DESAPROPRIADA	—	MEIO-FIO A REMOVER	—	CAIXA DRENAGEM - QUADRADA	—	CAIXA SANITAR - QUADRADA	—		
PROJETO EM EXECUÇÃO	—	MEIO-FIO A REMOVER	—	CAIXA DRENAGEM - QUADRADA	—	CAIXA SANITAR - QUADRADA	—		
Faixa de Transição Provisória	—	MEIO-FIO A REMOVER	—	CAIXA DRENAGEM - QUADRADA	—	CAIXA SANITAR - QUADRADA	—		

PREFEITO:	COORDENAÇÃO IPPUC:	APROVAÇÃO:
LUCIANO DUCCI	EDEMAR MEISSNER	
PRESIDENTE DA URBS:	SUPERVISÃO URBS:	
MARCOS VALENTE ISFER	PROJETO:	
PRESIDENTE DO IPPUC:	RESPONSÁVEL TÉCNICO:	CONSORCIO ENGINEM - TRAMO - CONSEL
CLEVER UBIRATAN TEIXEIRA DE ALMEIDA	JOÃO SCHNEIDER FILHO	

PROGRAMA DE RECUPERAÇÃO AMBIENTAL E AMPLIAÇÃO DA CAPACIDADE DA REDE INTEGRADA DE TRANSPORTE

LINHA VERDE

SETOR NORTE

ESTAÇÕES DE EMBARQUE E DESEMBARQUE

PAVIMENTAÇÃO DE VIAS

06	ADEQUAÇÕES GEOMÉTRICAS DAS VIAS LOCAIS (IPPUC)	21/08/15	
05	ADEQUAÇÕES GEOMÉTRICAS PARA CONCORDÂNCIA COM PISTA EXISTENTE (IPPUC)	12/11/14	
04	ADEQUAÇÕES GEOMÉTRICAS SOLICITADAS PELO IPPUC	15/07/11	
03	ADEQUAÇÕES GEOMÉTRICAS SOLICITADAS PELO IPPUC	02/02/11	
02	ALTERAÇÕES GEOMÉTRICAS SOLICITADAS PELA URBS	17/09/10	
01	ALTERAÇÕES GEOMÉTRICAS SOLICITADAS PELA URBS	17/02/10	
Nº	DISCRIMINAÇÃO DAS REVISÕES	DATA	APROVADO

 **Urbanização de Curitiba S.A. - URBS**

 **Instituto de Pesquisa e Planejamento Urbano de Curitiba - IPPUC**

TÍTULO:	LINHA VERDE NORTE		FRANCHA:	
LOTE:	ESTAÇÃO VILA OLÍMPICA / ESTAÇÃO FAGUNDES VARELA		03/09	
SUBLOTE:	EST. 767 - 890			
CONTEÚDO:	BR-476			
ESCALA:	MARGINAL ESQUERDA			
HOR. 1:500	DATA:	NOME DIR/ARG/EXT:	REVISÃO N°:	
VER. 1:100	Maio. 2010	Obra 593_Projeto Geometrico_ME_P01-09.dwg	01	