
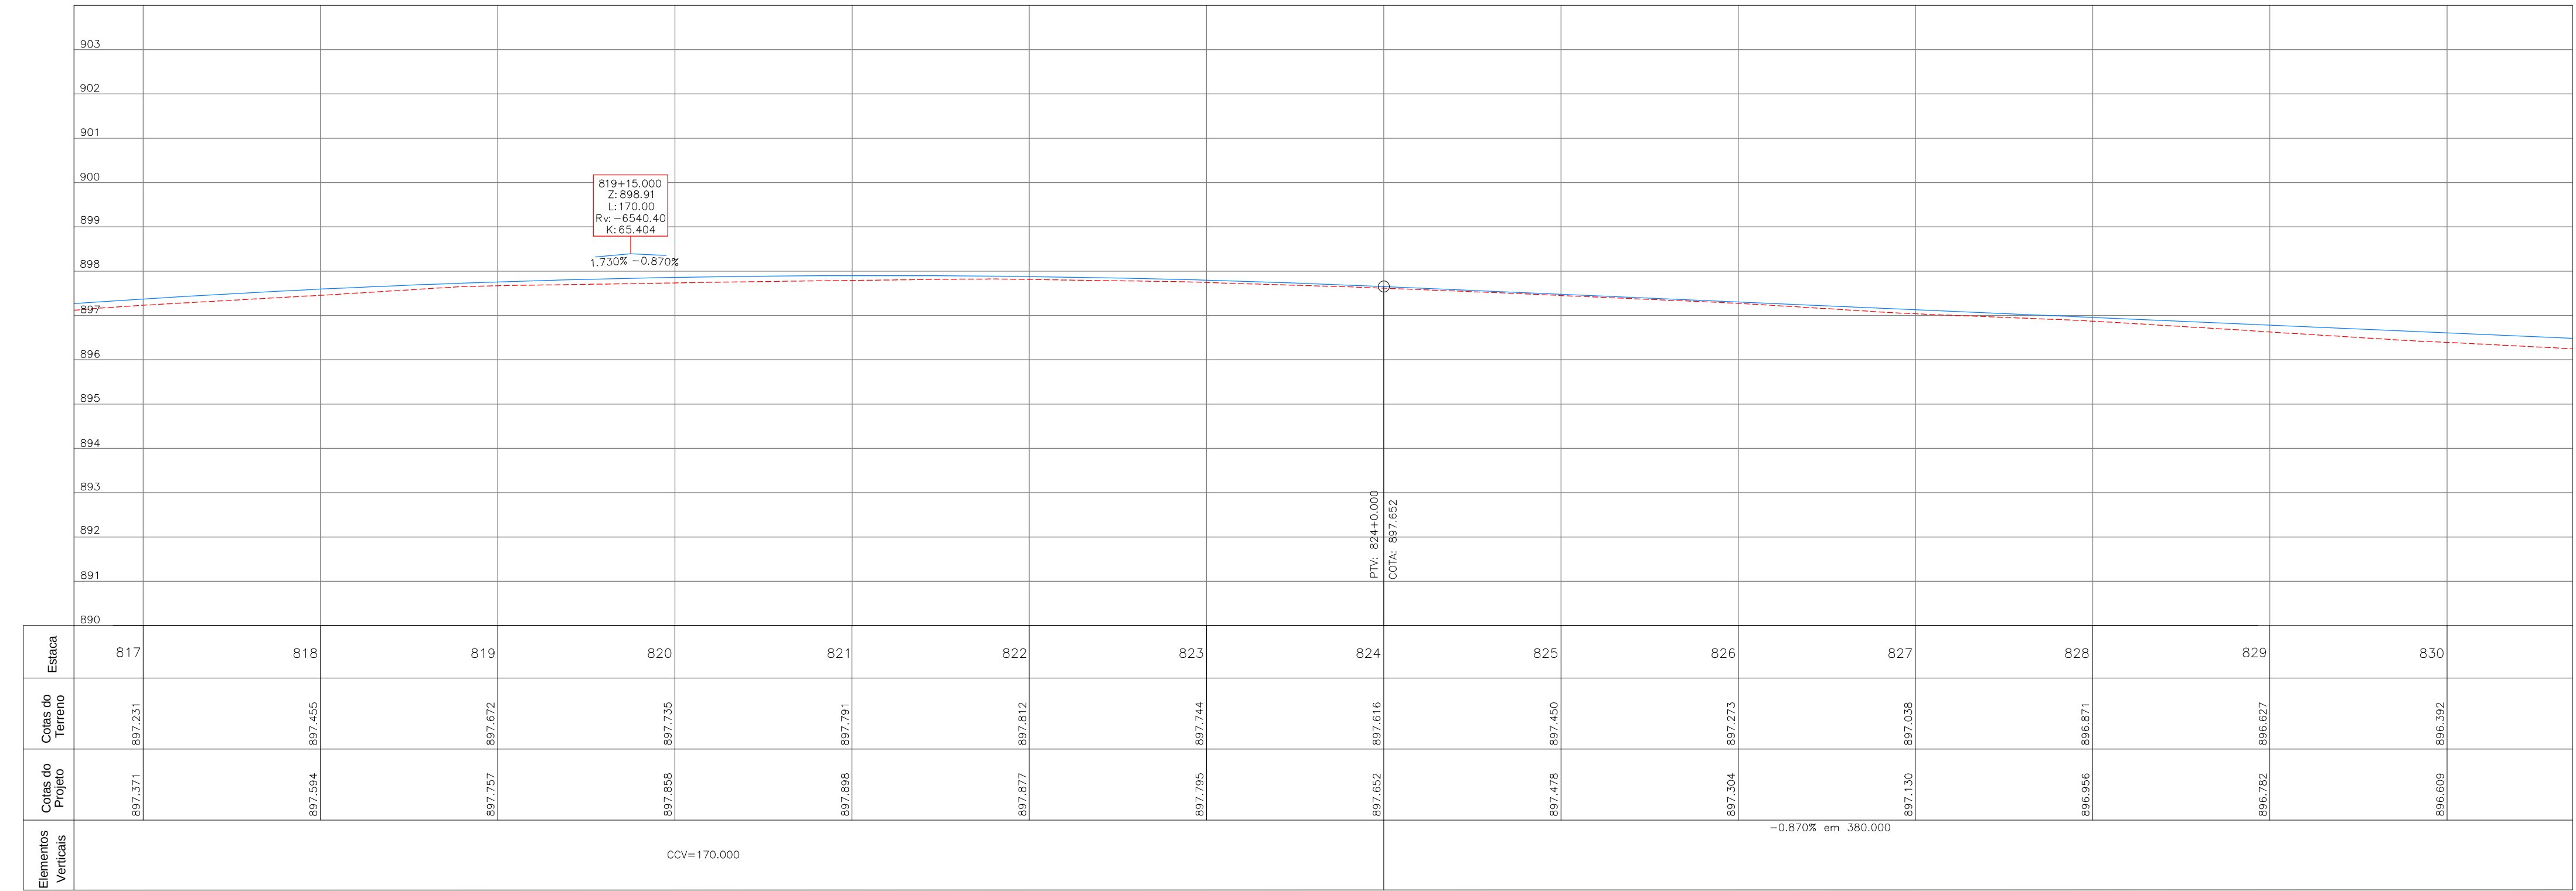


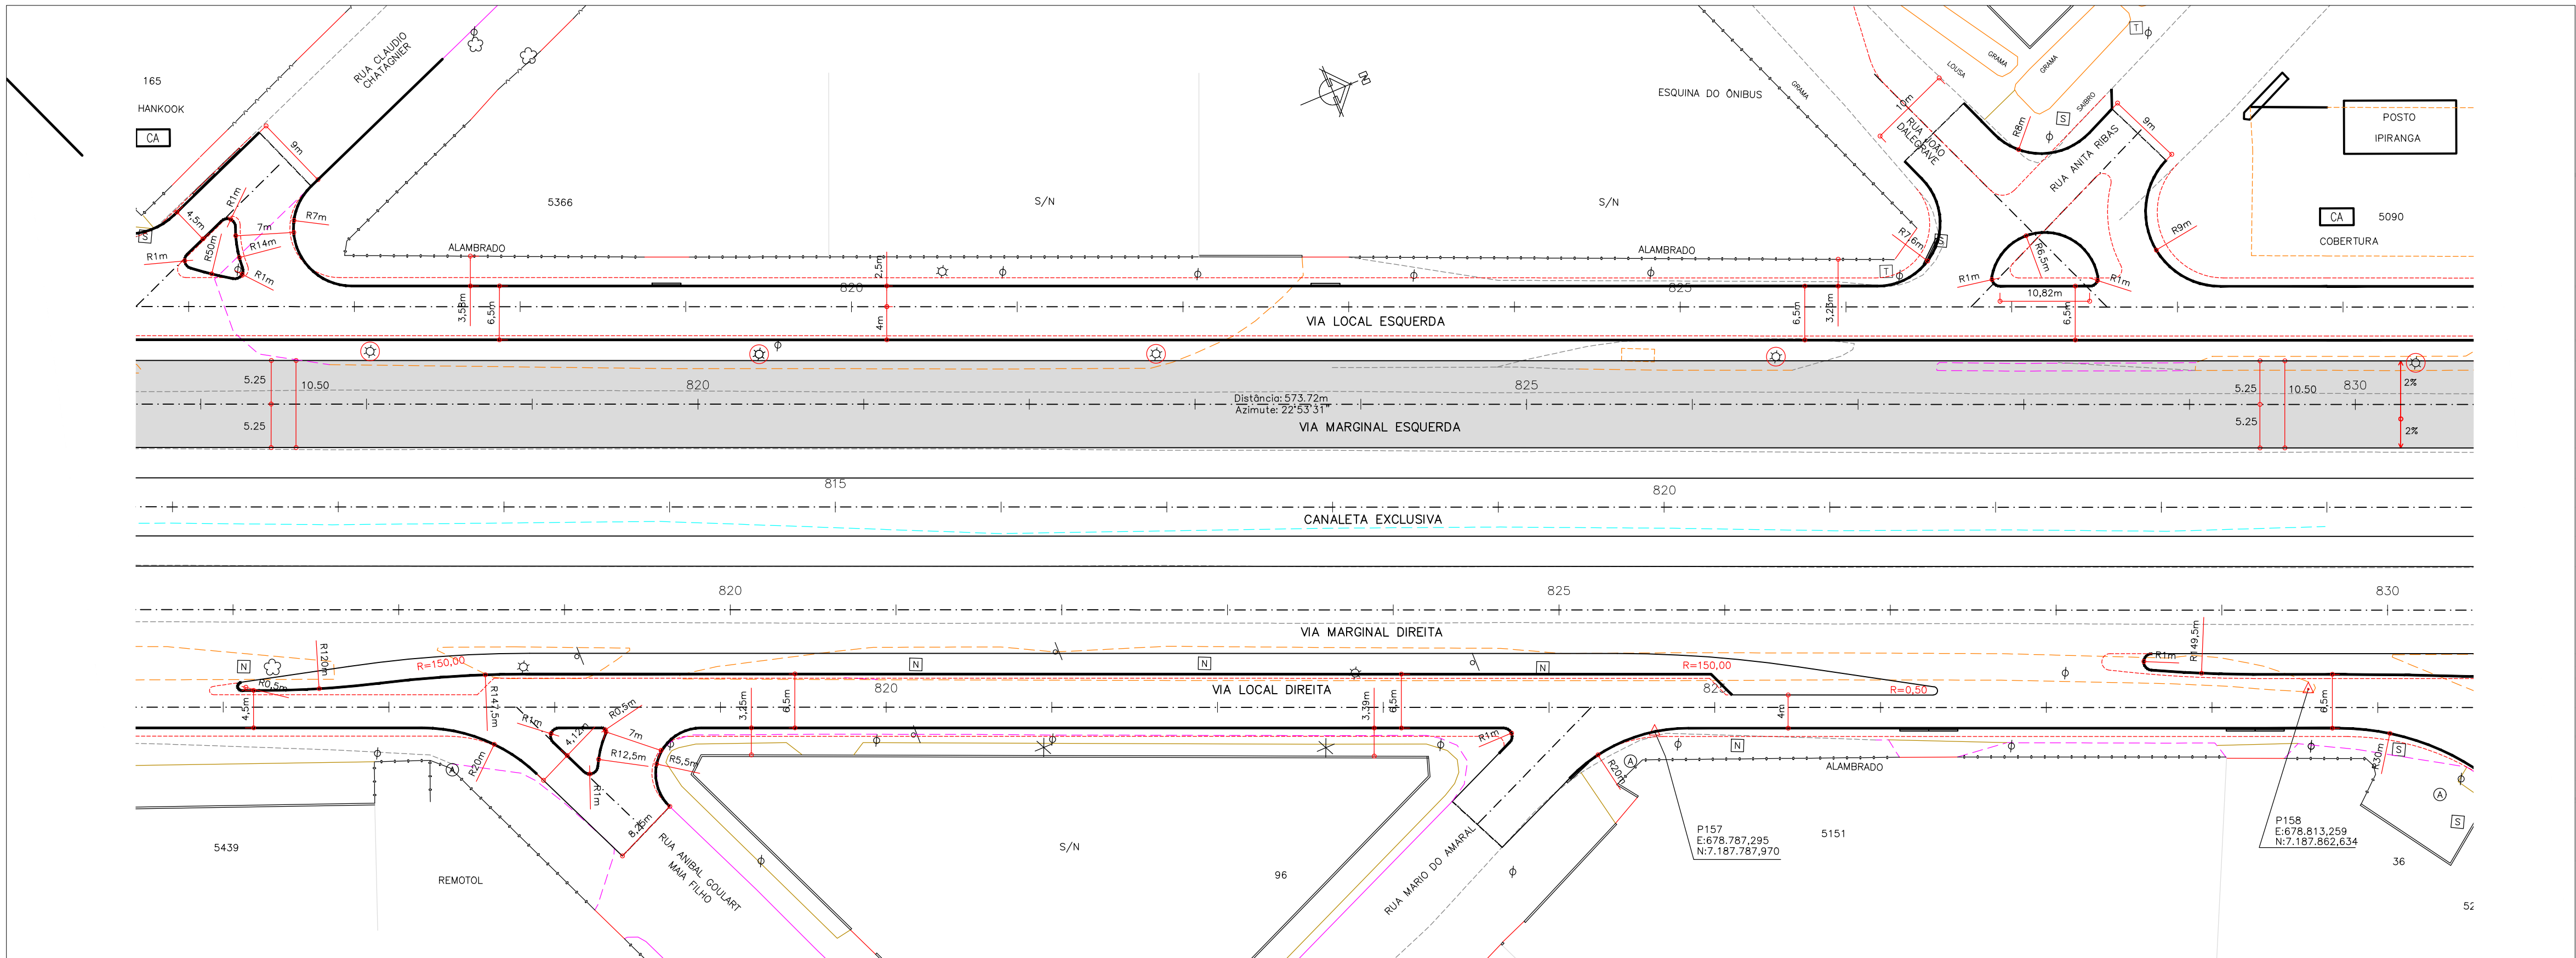

OBJETO A PROJETAR	SÍMBOLO	OBJETO A LEVANTAR	SÍMBOLO	OBJETO A LEVANTAR	SÍMBOLO	OBJETO A LEVANTAR	SÍMBOLO	OBJETO A PROJETAR (IPPUC)	SÍMBOLO
CREDE	---	CERCA TELA	---	DAVEA	---	CAIXA TELEPAR - REDONDA	⊙	MEIO-FIO ALTERADO	---
TERRENO	---	GRADE	---	ARRIORE	---	ARRIORE	⊙	MEIO-FIO (PROJEÇÃO DO PROJETO)	---
GUIA REBAIXADA 3.50m	---	MURO	---	BARRERA	---	PLACA	---		
GUIA REBAIXADA 7.00m	---	MURO	---	BARRERA	---	PALMEIRA	---		
MEIO-FIO (PROPOSTO)	---	MEIO-FIO A MANter	---	PORTÃO	---	POSTE CIRCULAR S/ALUMINÁRIA	---		
MEIO-FIO A REMOVER	---	MEIO-FIO A REMOVER	---	EDIFICAÇÃO ALVENARIA	---	POSTE CIRCULAR C/ALUMINÁRIA	---		
BOUDO DE RUA	---	BOUDO DE RUA	---	CAIXA C/TEL - QUADRADA	---	MARCO DE CONCRETO	---		
PARCELO	---	PARCELO	---	CAIXA DOUTROS - QUADRADA	---	MARCO DE MADEIRA	---		
PARCELO A REMOVER	---	PARCELO A REMOVER	---	CAIXA DOUTROS - QUADRADA	---	A REMOVER	---		
ALINHAMENTO PRECISO	---	ALINHAMENTO PRECISO	---	CAIXA TELEPAR - QUADRADA	---	BOCA DE LOBO	---		
MURO DE CONTENÇÃO	---	MURO DE CONTENÇÃO	---	CAIXA SANEPAR - QUADRADA	---	TELEFONE PÚBLICO	---		
ÁREA DE PAVIMENTAÇÃO	---	ÁREA DE PAVIMENTAÇÃO	---	CAIXA SANEPAR - REDONDA	---	SEMAFORO	---		
OBRA DE ARTE ESPECIAL	---	OBRA DE ARTE ESPECIAL	---	CAIXA DOUTROS - REDONDA	---	OBRA DE ARTE ESPECIAL	---		
ÁREA A SER DESAPROPRIADA	---	ÁREA A SER DESAPROPRIADA	---	CAIXA SANEPAR - REDONDA	---				
PROJETO EM EXECUÇÃO	---	PROJETO EM EXECUÇÃO	---						
Faixa de transição provisória	---	Faixa de transição provisória	---						

PREFEITO:	COORDENAÇÃO IPPUC:	APROVAÇÃO:
LUCIANO DUCCI	EDEMAR MEISSNER	
PRESIDENTE DA URBS	SUPERVISÃO URBS:	
MARCOS VALENTE ISFER	PROJETO:	
PRESIDENTE DO IPPUC:	REGINALDO REINERT	
CLEVER UBIRATAN TEIXEIRA DE ALMEIDA	RESPONSÁVEL TÉCNICO:	
	CELITO MANUEL BRUGNARA	
	JOÃO SCHNEIDER FILHO	
	DESENVOLVIMENTO DE PROJETO:	
	CONSORCIO ENGINEM - TRAMO - CONSEL	

ARTICULAÇÃO DAS PRANCHAS

03/09	04/09	05/09
-------	-------	-------

PROGRAMA DE RECUPERAÇÃO AMBIENTAL E AMPLIAÇÃO DA
CAPACIDADE DA REDE INTEGRADA DE TRANSPORTE

LINHA VERDE

SETOR NORTE

ESTAÇÕES DE EMBARQUE E DESEMBARQUE

PAVIMENTAÇÃO DE VIAS

			
06	ADEQUAÇÕES GEOMÉTRICAS DAS VIAS LOCAIS (IPPUC)	21/08/15	
05	ADEQUAÇÕES GEOMÉTRICAS PARA CONCORDÂNCIA COM PISTA EXISTENTE (IPPUC)	12/11/14	
04	ADEQUAÇÕES GEOMÉTRICAS SOLICITADAS PELO IPPUC	15/07/11	
03	ADEQUAÇÕES GEOMÉTRICAS SOLICITADAS PELO IPPUC	02/02/11	
02	ALTERAÇÕES GEOMÉTRICAS SOLICITADAS PELA URBS	17/09/10	
01	ALTERAÇÕES GEOMÉTRICAS SOLICITADAS PELA URBS	17/02/10	
Nº	DISCRIMINAÇÃO DAS REVISÕES	DATA	APROVADO
 Urbanização de Curitiba S.A. - URBS			
 Instituto de Pesquisa e Planejamento Urbano de Curitiba - IPPUC			
TÍTULO: LINHA VERDE NORTE			
LOTE: ESTAÇÃO VILA OLÍMPICA / ESTAÇÃO FAGUNDES VARELA EST. 767 – 890		PRANCHA:	
SUBLOTE: BR-476 MARGINAL ESQUERDA		04/09	
CONTEÚDO: PROJETO GEOMÉTRICO PLANTA / PERFIL			
ESCALA: HOR. 1:500 VER. 1:100	DATA: Maio. 2010	NOME DIR/ARQ/EXT: Obra 593_L3_Geom_ME_P01-09.dwg	REVISÃO Nº: 01