



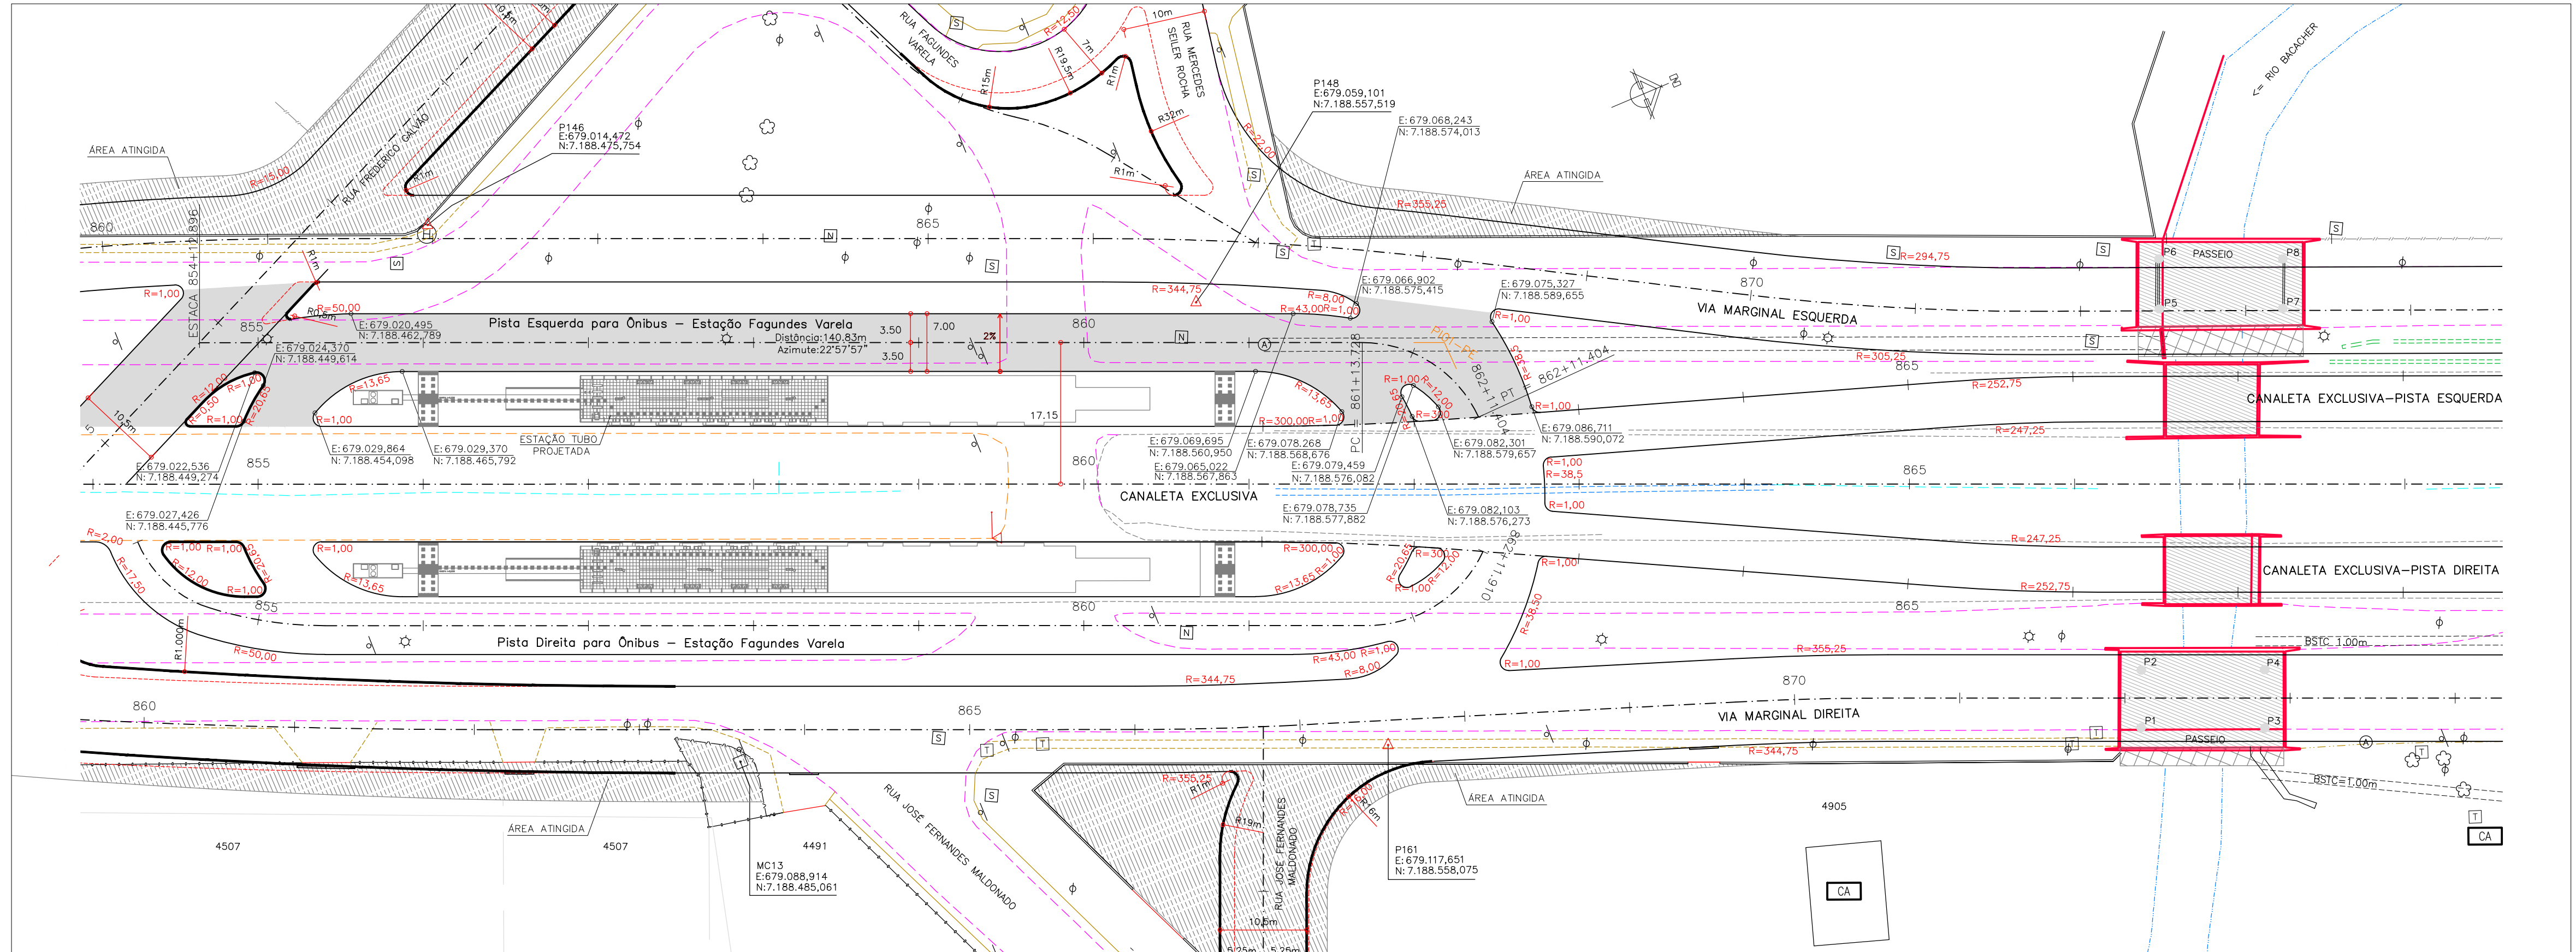

Relação dos Elementos das Curvas						
Curva	AC	Raio	Tangente	Desenv.	Coordenada do PI	
					N	E
PI-01PE	65°20'26"	15,500	9.939	17,676	7.188.583,374	679.075,397

ARTICULAÇÃO DAS PRANCHAS

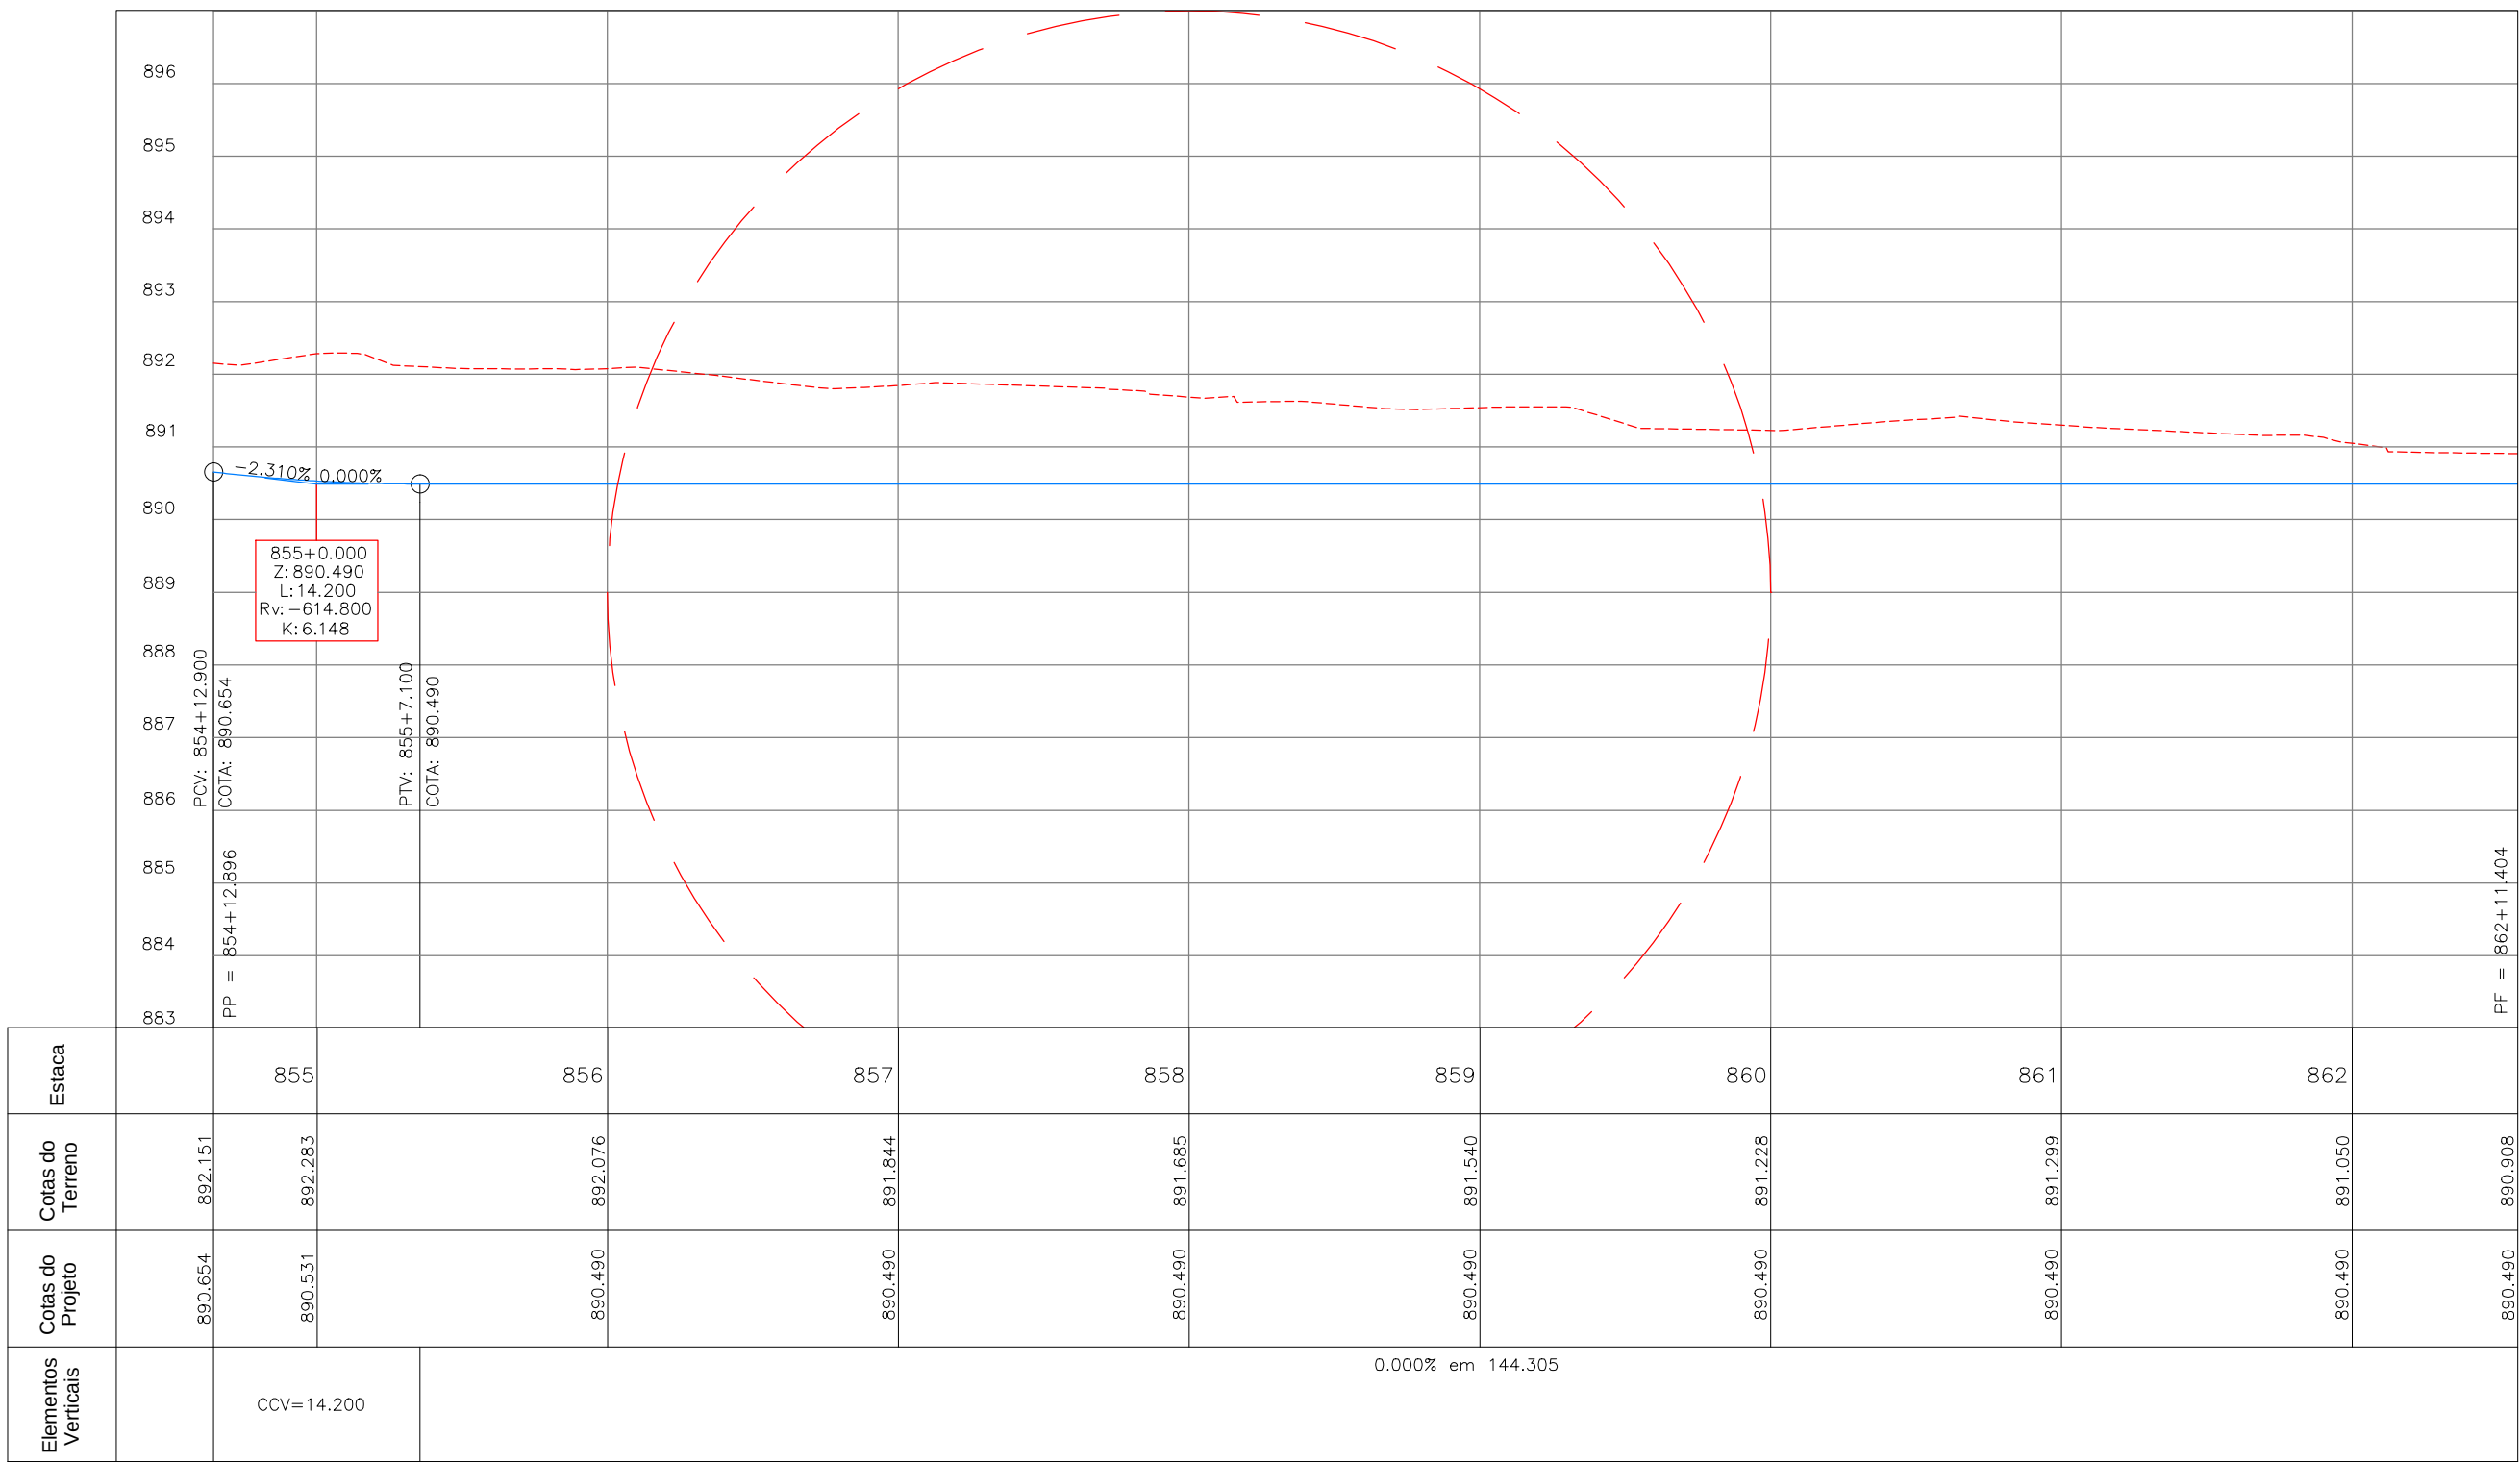

OBJETO A PROJETAR	SÍMBOLO	OBJETO A LEVANTAR	SÍMBOLO	OBJETO A LEVANTAR	SÍMBOLO	OBJETO A LEVANTAR	SÍMBOLO	OBJETO A PROJETAR (IPPUC)	SÍMBOLO
CREDE	—	CERCA TELA	—	DIVISA	—	CAIXA TELEFAR - REDONDA	—	MED-FID ALTERNADO	—
TERRENO	—	GRADE	—	BARREIRA A REMOVER	—	ARVORE	—	MED-FID (PROJEÇÃO DO PROJETO)	—
QUA REBANADA 3.50m	—	MURO	—	BARREIRA	—	PLACA	—		
QUA REBANADA 7.00m	—	MED-FID A MANTER	—	PORTÃO	—	PALMEIRA	—		
EXO PROJETO	—	MED-FID A REMOVER	—	EDIFICAÇÃO ALVENARIA	—	POSTE CIRCULAR S/LUMINÁRIA	—		
LIMITE DE PROJETO	—	BRASO DE RUÁ	—	CAIXA COREL - QUADRADA	—	POSTE CIRCULAR C/LUMINÁRIA	—		
ALINHAMENTO PRELIM	—	PASSEIO	—	CAIXA DRENAGEM - QUADRADA	—	MARCO DE CONCRETO	—		
MURO DE CONTENÇÃO	—	PASSEIO A REMOVER	—	CAIXA QUINTOS - QUADRADA	—	MARCO DE MADEIRA	—		
ÁREA DE PAVIMENTAÇÃO	—	CULOVIA	—	CAIXA TELEFAR - QUADRADA	—	A REMOVER	—		
OBRA DE ARTE ESPECIAL	—	EDIFICAÇÃO (COBERTURA)	—	CAIXA SANEPAR - QUADRADA	—	BOCA DE LOBO	—		
ÁREA A SER DESAPROPRIADA	—	MARCA A REMOVER	—	AJUTORIA SANEPAR - REDONDA	—	TELEFONE PÚBLICO	—		
PROJETO EM EXECUÇÃO	—	SABETA A REMOVER	—	HIDRANTE SANEPAR - REDONDA	—	PLAR	—		
Faixa de Transição Provisória	—	CURSO D'ÁGUA	—	CAIXA QUINTOS - REDONDA	—	SEMAFORO	—		
		VALA A REMOVER	—	CAIXA SANEPAR - REDONDA	—	OBRA DE ARTE ESPECIAL	—		

PREFEITO:	LUCIANO DUCCI
PRESIDENTE DA URBS:	MARCOS VALENTE ISFER
PRESIDENTE DO IPPUC:	CLEVER UBIRATAN TEIXEIRA DE ALMEIDA

COORDENAÇÃO IPPUC:	EDEMAR MEISSNER
SUPERVISÃO URBS:	REGINALDO REINERT
RESPONSÁVEL TÉCNICO:	CELTIO MANUEL BRUGNARA
DESENVOLVIMENTO DE PROJETO:	JOÃO SCHNEIDER FILHO
CONSORCIO ENGINEM - TRAMO - CONSEL	

APROVAÇÃO:	
------------	--

PROGRAMA DE RECUPERAÇÃO AMBIENTAL E AMPLIAÇÃO DA
CAPACIDADE DA REDE INTEGRADA DE TRANSPORTE

LINHA VERDE

SETOR NORTE

ESTAÇÕES DE EMBARQUE E DESEMBARQUE

PAVIMENTAÇÃO DE VIAS

			
06	ADEQUAÇÕES GEOMÉTRICAS DAS VIAS LOCAIS (IPPUC)	21/08/15	
05	ADEQUAÇÕES GEOMÉTRICAS PARA CONCORDÂNCIA COM PISTA EXISTENTE (IPPUC)	12/11/14	
04	ADEQUAÇÕES GEOMÉTRICAS SOLICITADAS PELO IPPUC	15/07/11	
03	ADEQUAÇÕES GEOMÉTRICAS SOLICITADAS PELO IPPUC	02/02/11	
02	ALTERAÇÕES GEOMÉTRICAS SOLICITADAS PELA URBS	17/09/10	
01	ALTERAÇÕES GEOMÉTRICAS SOLICITADAS PELA URBS	17/02/10	
Nº	DISCRIMINAÇÃO DAS REVISÕES	DATA	APROVADO
 Urbanização de Curitiba S.A. - URBS			
 Instituto de Pesquisa e Planejamento Urbano de Curitiba - IPPUC			
TÍTULO:			
LINHA VERDE NORTE			
LOTE:		PRANCHA:	
ESTAÇÃO VILA OLÍMPICA / ESTAÇÃO FAGUNDES VARELA		07A/09	
EST. 767 – 890			
SUBLOTE:			
BR-476			
PISTA ESQUERDA			
CONTEÚDO:			
PROJETO GEOMÉTRICO			
PLANTA / PERFIL			
ESCALA:		REVISÃO Nº:	
HOR. 1:500		01	
VER. 1:100			
DATA:		NOME DIR/ARG/EXT:	
Maio. 2010		Obra 593_L3_Geom_ME_P01-09.dwg	