


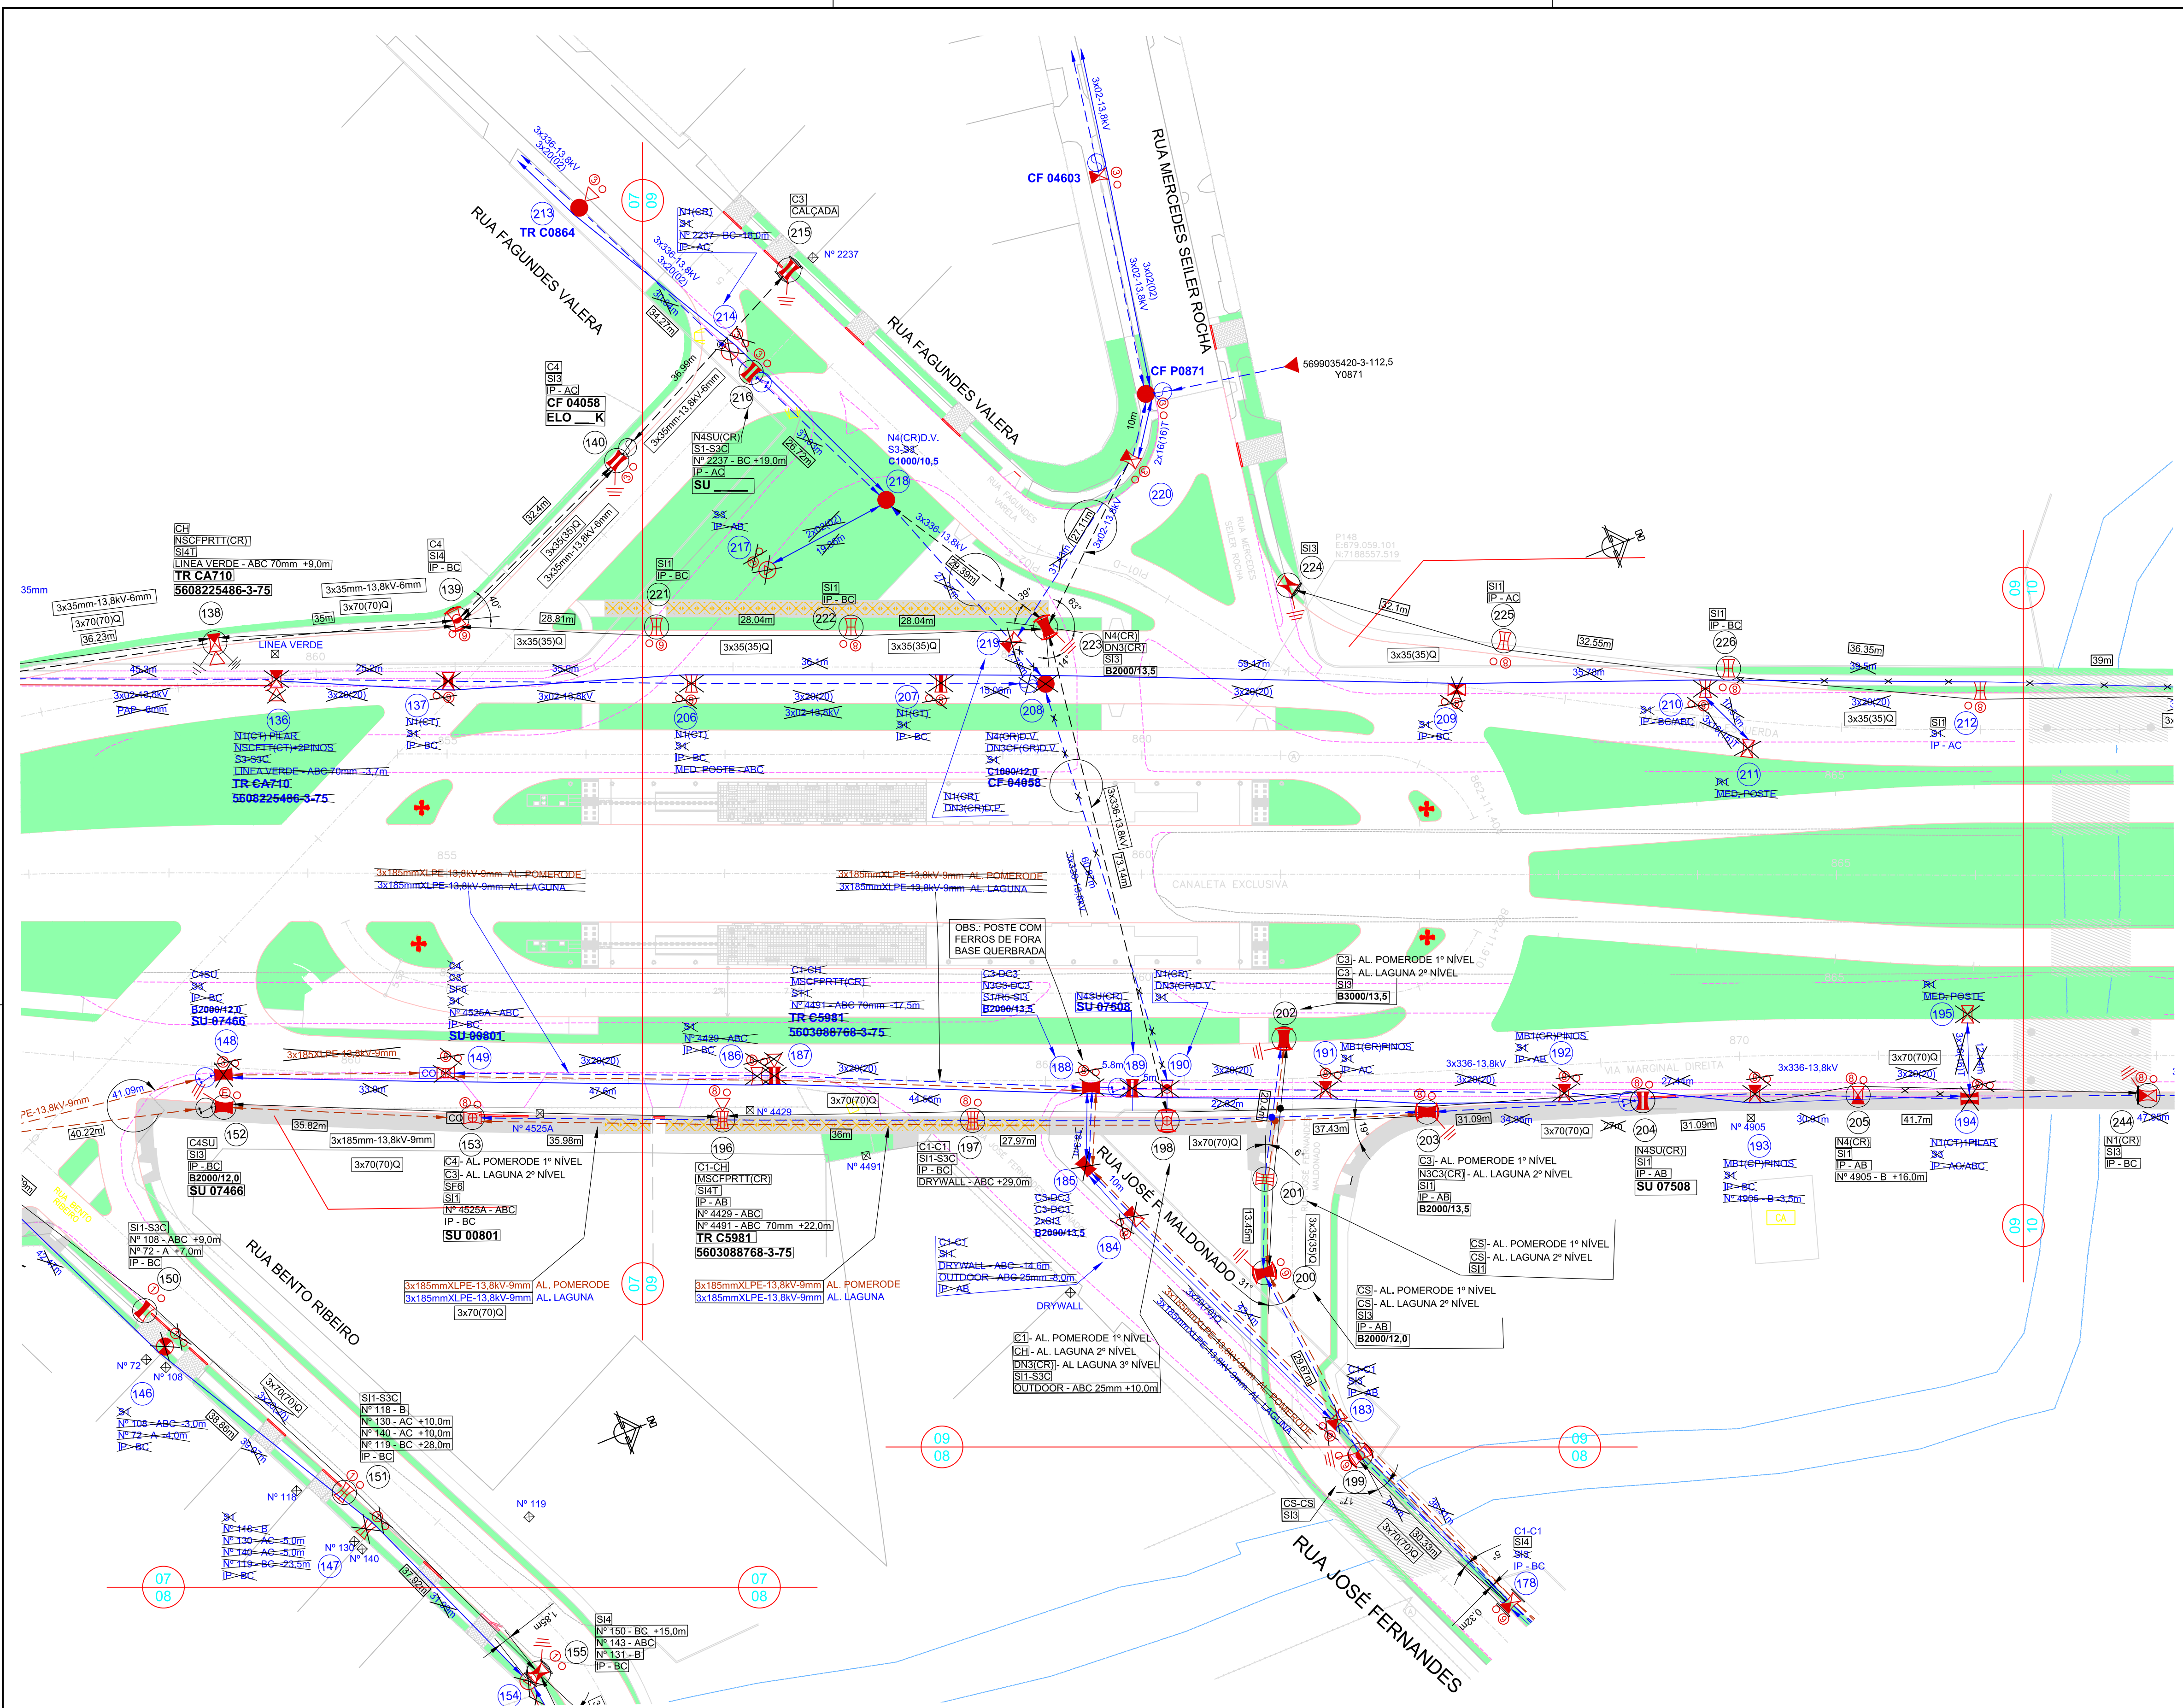

NOTA:
- Todos os postes instalados e relocados deverão manter faixa livre nas calçadas de no mínimo 1,20m, conforme previsto no NBR 9050 (Acessibilidade a edificações, mobiliário, espaço e equipamentos urbanos)

CONVENÇÕES			
	REDE DE MÊDIA TENSÃO 13,8kV (ver especificação do cabo)		POSTE DE CONCRETO CIRCULAR C1400 - 9 METROS
	REDE DE BAIXA TENSÃO 127/220V (ver especificação do cabo)		POSTE DE CONCRETO CIRCULAR C1600 - 10,5 METROS
	INDICAÇÃO DE TIPO DE ESTRUTURA PROJETADA		POSTE DE CONCRETO CIRCULAR C1800 - 9 METROS
	INDICAÇÃO DE TIPO DE ESTRUTURA EXISTENTE		POSTE DE CONCRETO CIRCULAR C1800 - 10,5 METROS
	INDICAÇÃO DE TIPO DE ESTRUTURA A SER RETIRADA		POSTE DE CONCRETO CIRCULAR ESPECIAL (ver especificação)
	INDICAÇÃO DE BÍTLA CABO PROJETADO		POSTE DE CONCRETO CIRCULAR C1200 - 9 METROS
	LUMINÁRIA EXISTENTE O INDICAÇÃO DO TIPO		POSTE DE CONCRETO CIRCULAR C1200 - 10,5 METROS
	LUMINÁRIA ESPECIAL DE ALTO RENDIMENTO V50-250V - PROJETADA		POSTE DE CONCRETO CIRCULAR C1200 - 12 METROS
	ATERRAMENTO		POSTE DE CONCRETO CIRCULAR C1800 - 12 METROS
	TRANSFORMADOR (ver especificação no projeto)		INDICAÇÃO DE POSTE OU EQUIPAMENTO PROJETADO

Urbanização de Curitiba S.A. - URBUS

Instituto de Pesquisa e Planejamento Urbano de Curitiba - IPPUC

OBS:

- QUANTO AS ESTRUTURAS OS ÍNDICES TEM O SEGUINTE SIGNIFICADO
CA - CRUZETA DE AÇO 10000DAN
CM - CRUZETA DE MADEIRA
CT - CRUZETA DE CONCRETO TIPO T
CR - CRUZETA DE CONCRETO RETA
DV - ISOLADOR TIPO DISCO DE VIDRO
PV - PINO DE VIDRO
DP - ISOLADOR TIPO DISCO DE PORCELANA
B POLI - ISOLADOR TIPO BASTÃO POLIMÉRICO
B PORC - ISOLADOR TIPO BASTÃO PORCELANA
- INTERLIGAR A CORDOALHA EM TODAS AS ESTRUTURAS C3, C4, FINAIS DE BT E EM TODOS OS TRAFOS.
- TODOS OS RAMAIS COM DISTÂNCIA INDICADA DEVEM SER TROCADOS
- OS RAMAIS NÃO INDICADOS SÃO 16mm.
- OS RAMAIS COM DISTÂNCIA INFORMADA DEVEM SER SUBSTITUÍDOS. OS QUE NÃO TIVEREM DISTÂNCIA INFORMADA DEVEM SER REINSTALADOS.
- COM RELAÇÃO AOS CABOS CONSIDERA-SE QUE EM AMBIENTE URBANO TODOS OS CABOS SÃO DO TIPO CA PARA AT E BT NUAS E QUADRUPLIX QUANDO FOR BT ISOLADA. EM CASO DE EXISTÊNCIA DE CABOS DIFERENTES DO PADRÃO, O MESMO SERÁ INDICADO.
- LOCAR POSTES NOVOS A 0,5m DO MEIO FIO PROJETADO PELO IPPUC
- QUANDO DA CONSTRUÇÃO, CONFIRMAR NOVO ALINHAMENTO DAS RUAS COM O IPPUC.

OSE:	PROJETO:	O.O.:
COPEL DISTRIBUIÇÃO S.A.	APROVAÇÃO:	R.D.U. - CURITIBA CLIENTE: COPEL DISTRIBUIÇÃO S.A. OBRA: RELOCAÇÃO E AMPLIAÇÃO DE RDU - LINHA VERDE NORTE LOTE 03 - PAC 02 TC 0436534 - 77/2014.
FERREIRA LIVRAMENTOS TÉCNICOS LTDA RUA: OLIVEIRA - 1000 - 1000	LEVTO.: ESPERANÇA DES.: ESPERANÇA CONF.: ESPERANÇA PROJ.: 573923 PEP.: 1155206801	DATA: 02/15 DATA: 10/02/15 ESCALA: H 1:500 FOLHA: 06/07
		Responsável Técnico: Paulo Ricardo P. Esperança Engenheiro - CREA 010179 - PR
		☒ SOLICITAR ALINHAMENTO ☒ OVI ☒ EMBRATTEL ☒ HTT ☒ TYS ☒ FIBRA COPEL