


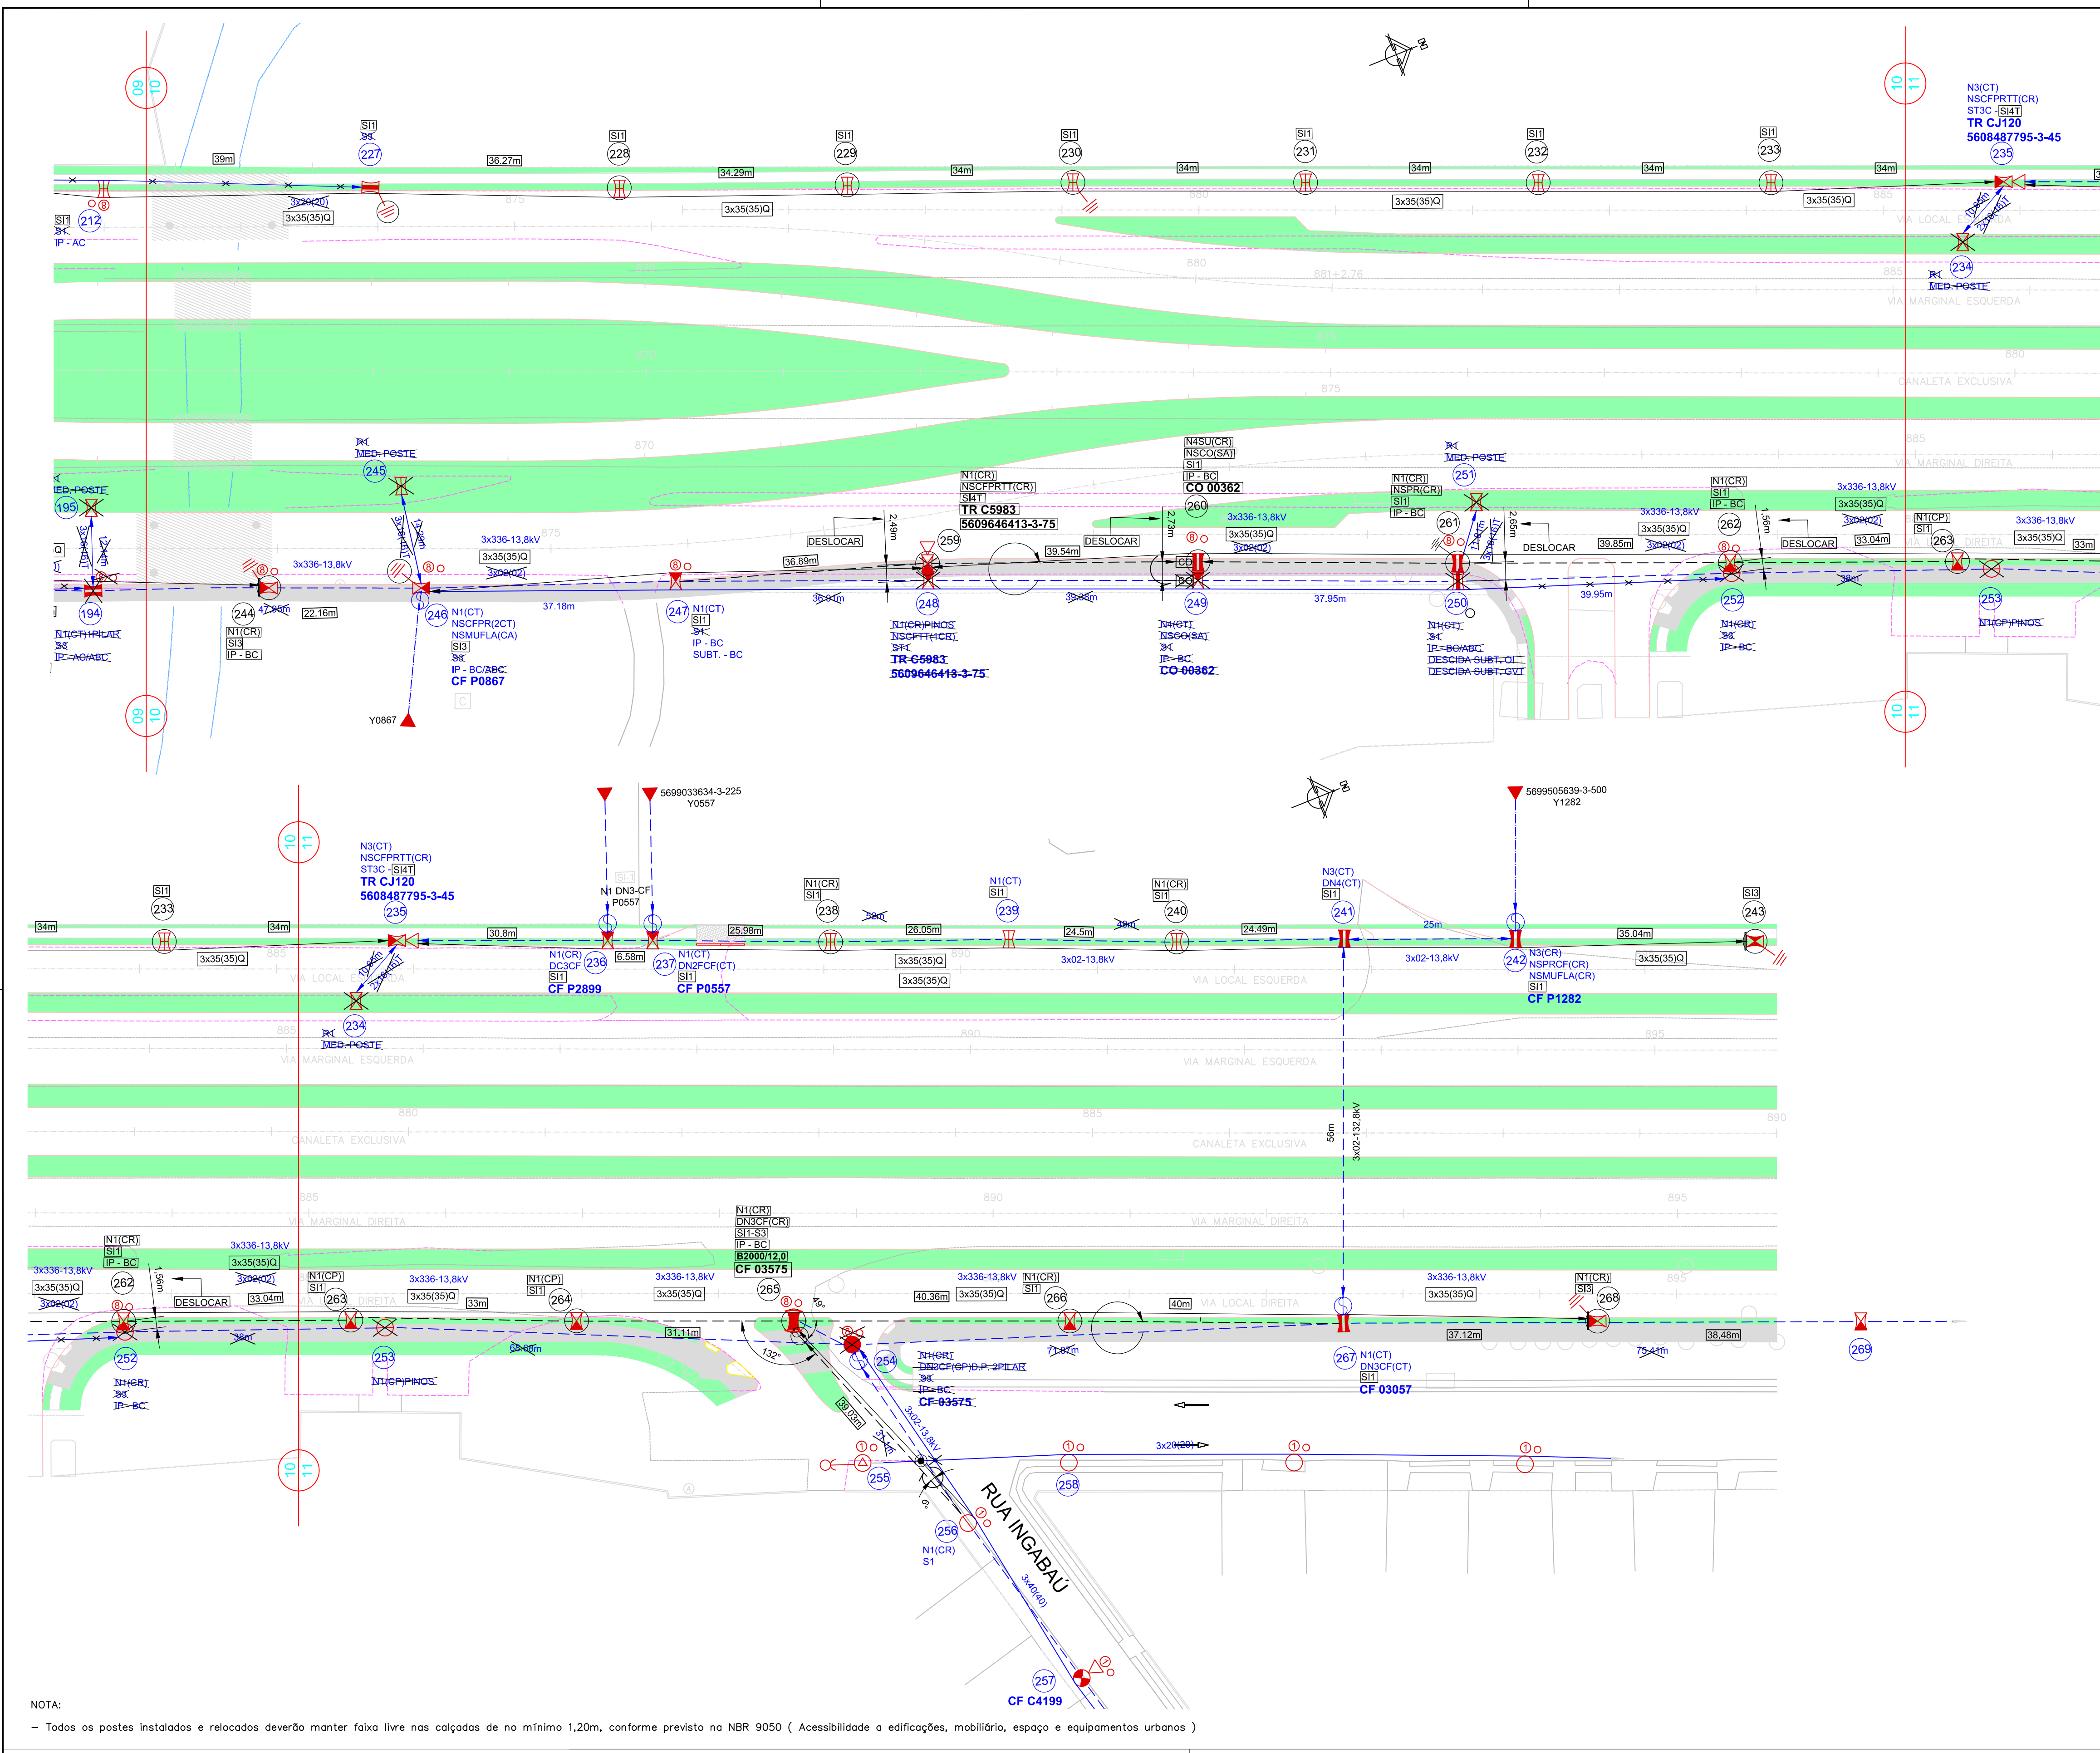

NOTA:
- Todos os postes instalados e relocados deverão manter faixa livre nas calçadas de no mínimo 1,20m, conforme previsto na NBR 9050 (Acessibilidade a edificações, mobiliário, espaço e equipamentos urbanos)

CONVENÇÕES			
	REDE DE MÊDIA TENSÃO 13,8kV (ver especificação do cabo)		POSTE DE CONCRETO CIRCULAR C1400 - 9 METROS
	REDE DE BAIXA TENSÃO 127/220V (ver especificação do cabo)		POSTE DE CONCRETO CIRCULAR C1600 - 10,5 METROS
	INDICAÇÃO DE TIPO DE ESTRUTURA PROJETADA		POSTE DE CONCRETO CIRCULAR C1800 - 9 METROS
	INDICAÇÃO DE TIPO DE ESTRUTURA EXISTENTE		POSTE DE CONCRETO CIRCULAR C1800 - 10,5 METROS
	INDICAÇÃO DE TIPO DE ESTRUTURA A SER RETIRADA		POSTE DE CONCRETO CIRCULAR ESPECIAL (ver especificação)
	INDICAÇÃO DE TIPO DE CABO PROJETADO		POSTE DE CONCRETO CIRCULAR C1200 - 9 METROS
	LUMINÁRIA EXISTENTE O/INDICAÇÃO DO TIPO		POSTE DE CONCRETO CIRCULAR C1200 - 12 METROS
	LUMINÁRIA ESPECIAL DE ALTO RENDIMENTO V50-250V - PROJETADA		POSTE DE CONCRETO CIRCULAR C1300 - 12 METROS
	ATERRAMENTO		POSTE DE CONCRETO CIRCULAR C1800 - 12 METROS
	TRANSFORMADOR (ver especificação do projeto)		INDICAÇÃO DE POSTE OU EQUIPAMENTO PROJETADO

Urbanização de Curitiba S.A. - URBS

Instituto de Pesquisa e Planejamento Urbano de Curitiba - IPPUC

OBS:
1) QUANTO AS ESTRUTURAS OS ÍNDICES TEM O SEGUINTE SIGNIFICADO
CA - CRUZETA DE AÇO 10000DAN
CM - CRUZETA DE MADEIRA
CT - CRUZETA DE CONCRETO TIPO T
CR - CRUZETA DE CONCRETO RETA
DV - ISOLADOR TIPO DISCO DE VIDRO
PV - PINO DE VIDRO
DP - ISOLADOR TIPO DISCO DE PORCELANA
B POLI - ISOLADOR TIPO BASTÃO POLIMÉRICO
B PORC - ISOLADOR TIPO BASTÃO PORCELANA
2) INTERLIGAR A CORDOALHA EM TODAS AS ESTRUTURAS C3, C4, FINAIS DE BT E EM TODOS OS TRAÇOS.
3) TODOS OS RAMAIS COM DISTÂNCIA INDICADA DEVEM SER TROCADOS
4) OS RAMAIS NÃO INDICADOS SÃO 16mm.
5) OS RAMAIS COM DISTÂNCIA INFORMADA DEVEM SER SUBSTITUÍDOS. OS QUE NÃO TIVEREM DISTÂNCIA INFORMADA DEVEM SER REINSTALADOS.
6) COM RELAÇÃO AOS CABOS CONSIDERA-SE QUE EM AMBIENTE URBANO TODOS OS CABOS SÃO DO TIPO CA PARA AT E BT NUAS E QUADRUPLEX QUANDO FOR BT ISOLADA. EM CASO DE EXISTÊNCIA DE CABOS DIFERENTES DO PADRÃO, O MESMO SERÁ INDICADO.
7) LOCAR POSTES NOVOS A 0,5m DO MEIO FIO PROJETADO PELO IPPUC
8) QUANDO DA CONSTRUÇÃO, CONFIRMAR NOVO ALINHAMENTO DAS RUAS COM O IPPUC.

OSE:	PROJETO:	O.O.:
	APROVAÇÃO:	R.D.U. - CURITIBA CLIENTE: COPEL DISTRIBUIÇÃO S.A. OBRA: RELOCAÇÃO E AMPLIAÇÃO DE RDU - LINHA VERDE NORTE LOTE 03 - PAC 02 TC 0436534 - 77/2014.
	LEVTO.: ESPERANÇA DES.: ESPERANÇA CONF.: ESPERANÇA PROJ.: 573923 PEP.: 1155206801	DATA: 02/15 DATA: 10/02/15 ESCALA: H 1:500 FOLHA: 07/07

Responsável Técnico:

Paulo Ricardo P. Esperança
Engenheiro - CREA 67169/99 - PR

☒ SOLICITAR ALINHAMENTO

☒ OVI

☒ GVT

☒ EMBRATEL

☒ HTT

☒ TYS

☒ FIBRA COPEL