
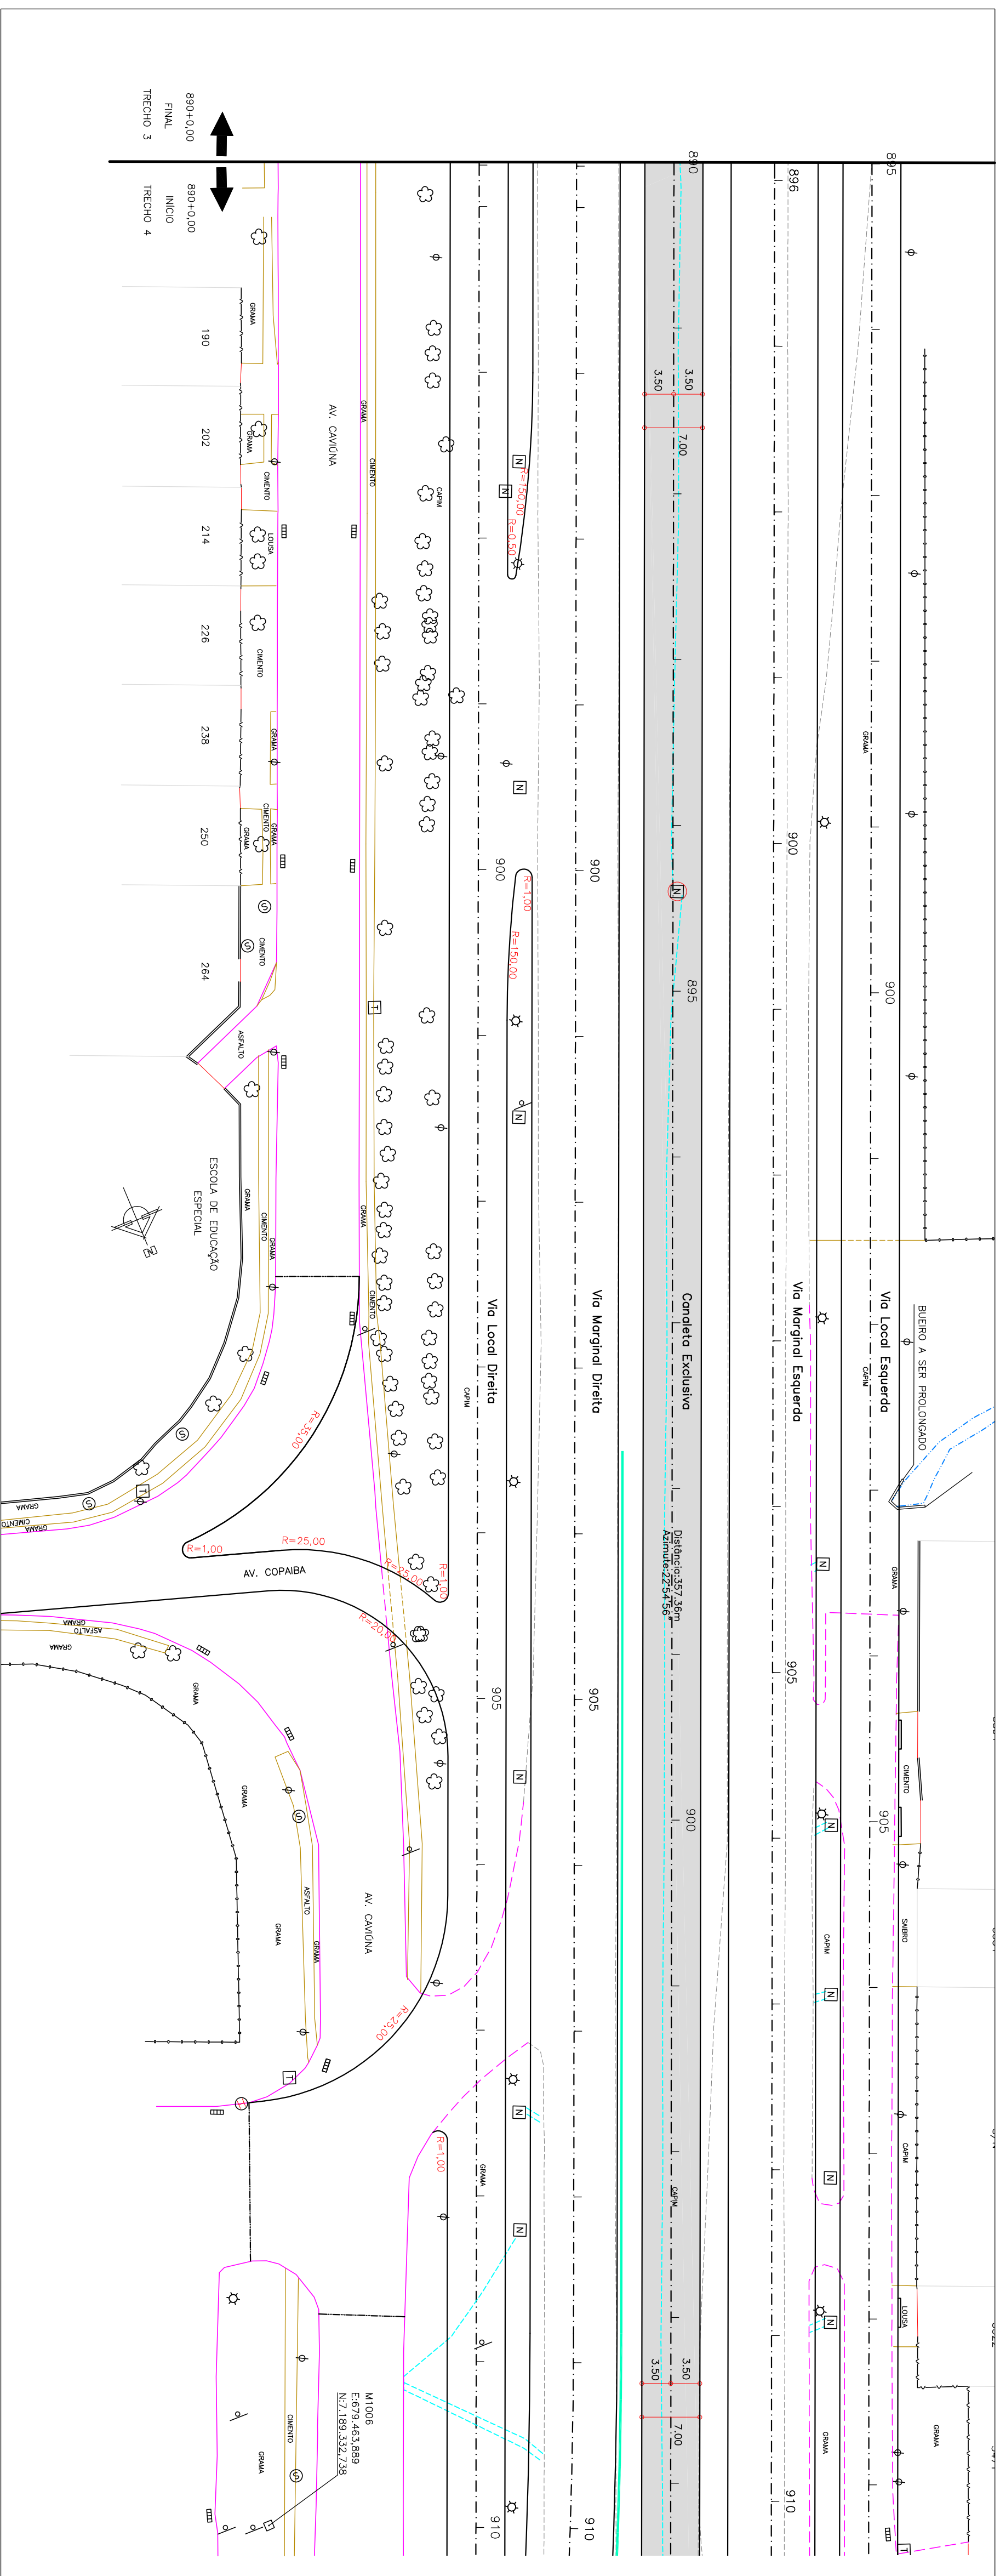



Relação dos Elementos das Curvas					
Curva	AC	Rato	Tangente	Coordenada do PI	
				N	E
m=pp	-	-	-	7189008,945	6793008,195

ARTICULAÇÃO DAS PRANCHAS

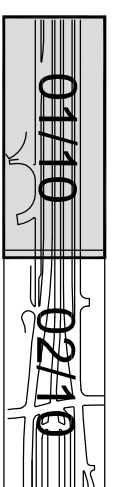

Estaca	Cotas do Terreno	Cotas do Projeto	Elementos Verticais
890	891.357	892.578	0,602% em 45,000
891	891.603	892.698	
892	891.982	892.819	
893	892.165	892.983	
894	892.422	893.296	
895	892.862	893.764	0,602% em 140,000
896	893.417	894.386	
897	894.088	895.163	
898	894.750	896.095	
899	895.230	897.181	
900	896.309	898.377	6,009% em 235,000
901	897.288	899.579	
902	898.421	900.781	
903	899.411	901.983	
904	900.112	903.184	

[illegible]

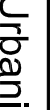04	ABERTURAS GEOMÉTRICAS PARA CONCORDÂNCIA COM PRÉTA EXISTENTE (IPPU)	17/03/15
03	ABERTURAS GEOMÉTRICAS PARA CONCORDÂNCIA COM PRÉTA EXISTENTE (IPPU)	02/02/11
02	ALTERAÇÕES GEOMÉTRICAS SOLICITADAS PELO IPPUC	17/09/10
01	ALTERAÇÕES GEOMÉTRICAS SOLICITADAS PELA URS	17/02/10
NP	DISSEMINAÇÃO DAS REVISÕES	
 Urbanização de Curitiba S.A. - URS Instituto de Pesquisa e Planejamento Urbano de Curitiba - IPPUC		
TÍTULO		
LINHA VERDE NORTE		
LOTE		
ESTAÇÃO SOLAR ATUBA		
EST. 890 - 1032		
SUBLOTE		
BR-78		
CANALÉTTIA, EXCLUSIVA		
COMPOSIÇÃO		
PROJETO GEOMÉTRICO		
PLANTA FÉRTIL		
ESCALA		
FOR: 1:500	DATA	REVISÃO Nº
Julho, 2010	Nome: DR/PROJ/EXT:	01
Dim: 50,5 x 4,0 metros - CE: P51 - 10,8mg		

PROGRAMA DE RECUPERAÇÃO AMBIENTAL E AMPLIAÇÃO DA CAPACIDADE DA REDE INTEGRADA DE TRANSPORTE

SETOR NORTE

ESTAÇÕES DE EMBARQUE E DESEMBARQUE

PAVIMENTAÇÃO DE VIAS



 Urbanização de Curitiba S.A. - URBS

 Instituto de Pesquisa e Planejamento Urbano de Curitiba - IPPUC

LINHA VERDE NORTE

EST. 890 - 1032

CANALETA EXCLUSIVA

ESCALA:	PLANTA / PERFIL
DATA:	

Julho, 2010	Obra 593_L4_Geom_CE_P01-10.dwg
-------------	--------------------------------

01