
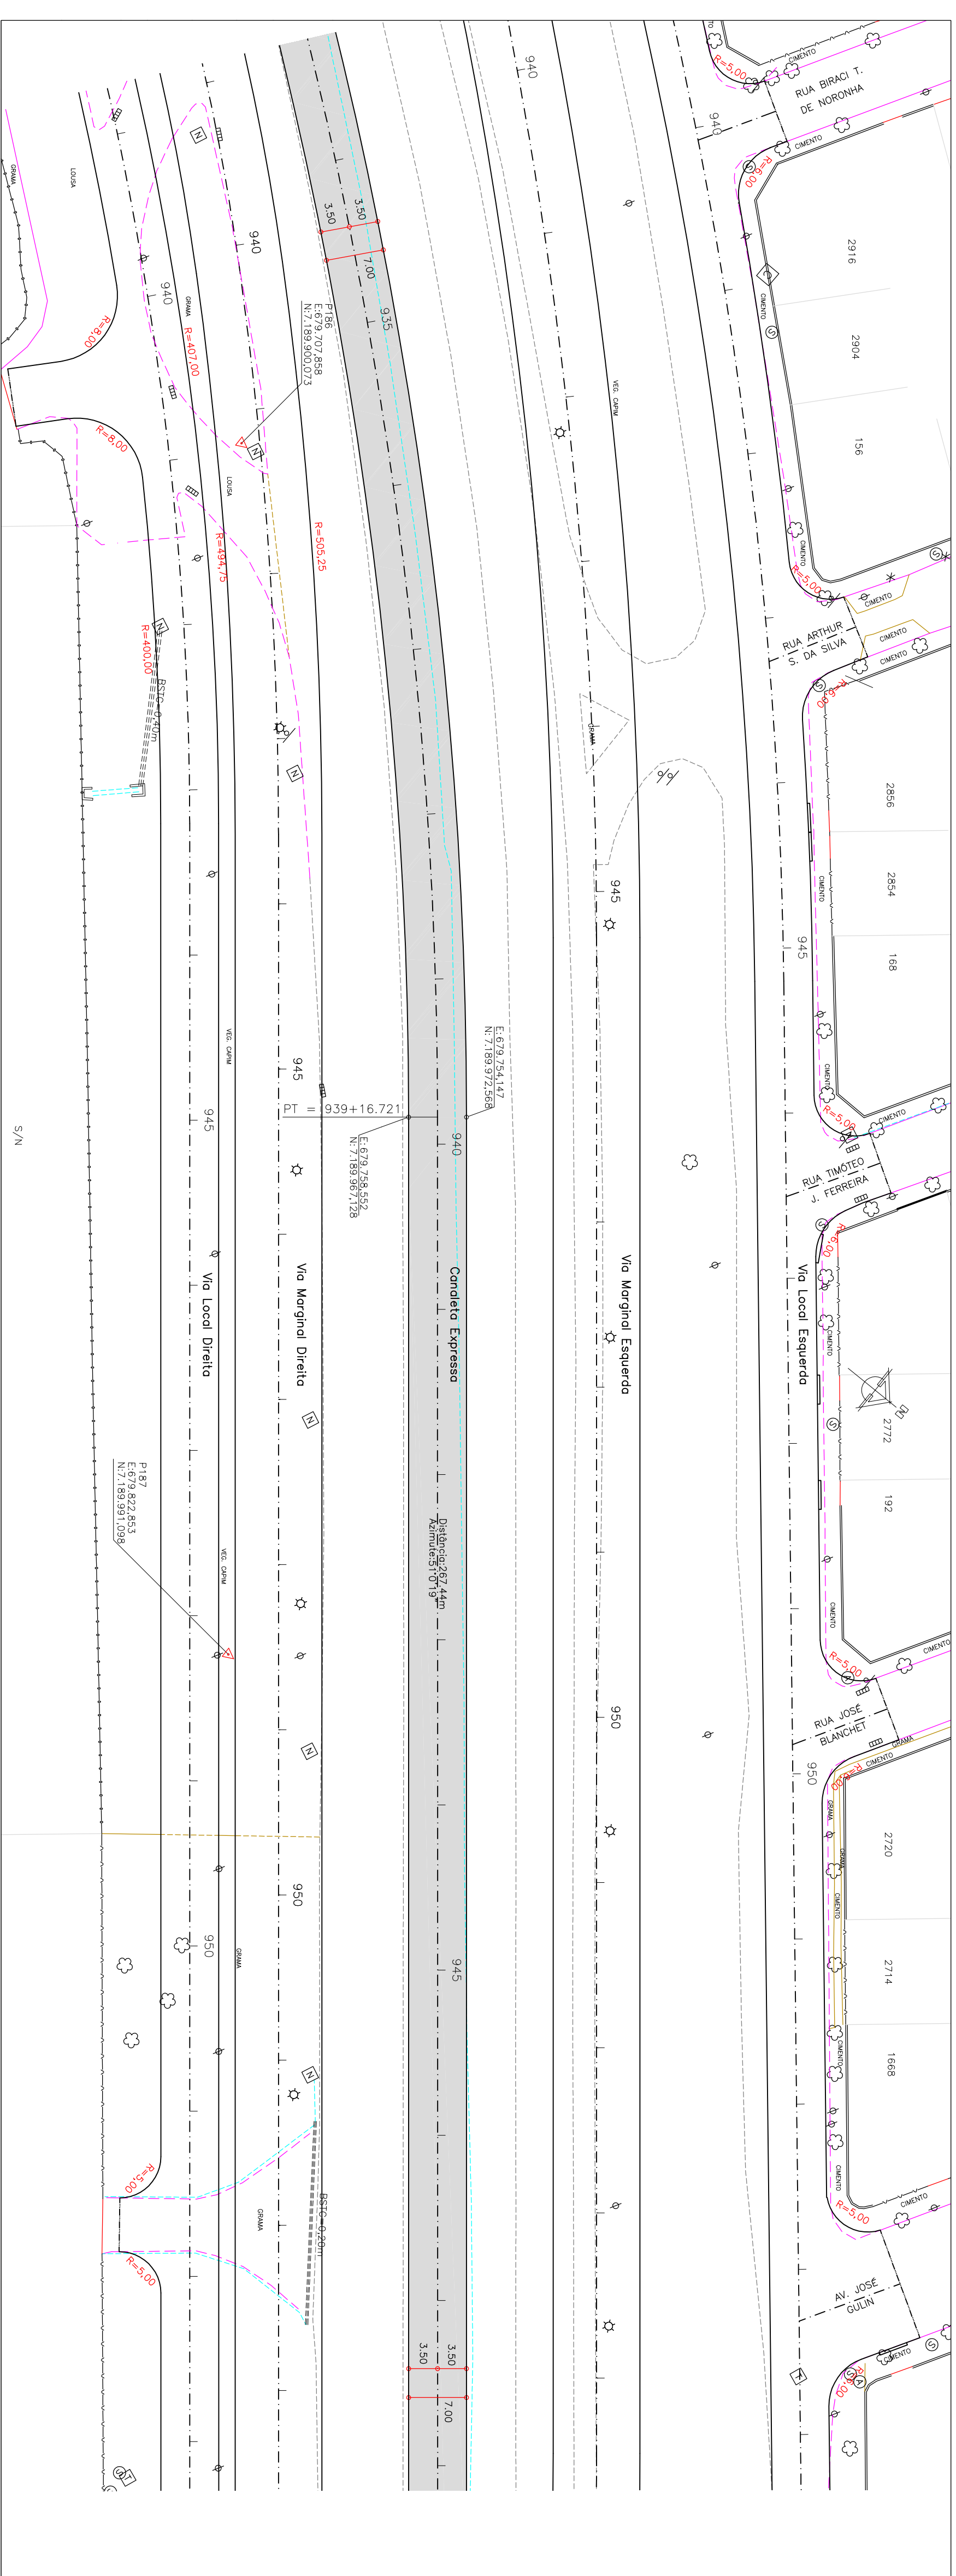


Relação dos Elementos das Curvas					
Curva	AC	Raio	Tangente	Coordenada do PI	
				N	E
PA03	2696522*	550,000	137,397	203,660	7.163.633,271 6703.664,916

ARTICULAÇÃO DAS PRANCHAS

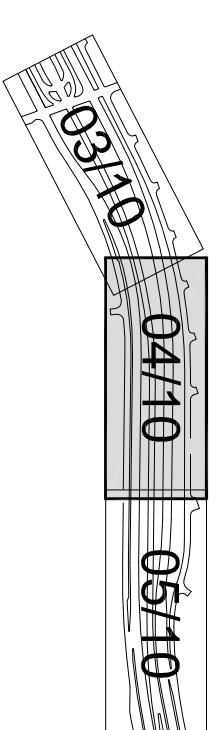

Elementos Verticais	Cotas do Projeto	Cotas do Terreno	Escala
4.552% em 105.000	928.587	927.606	934
	929.497	928.582	935
	930.407	929.440	936
	931.318	930.303	937
	932.228	931.173	938
	933.139	932.149	939
	933.992	932.905	940
	934.650	933.560	941
	935.106	934.032	942
	935.360	934.550	943
CCV=110.000	935.413	934.941	944
	935.269	935.259	945
	935.069	935.304	946
	934.868	935.158	947
	934.668	934.994	948


[illegible]

PROGRAMA DE RECUPERAÇÃO AMBIENTAL E AMPLIAÇÃO DA CAPACIDADE DA REDE INTEGRADA DE TRANSPORTE

LINHA VERDE
SETOR NORTE
ESTAÇÕES DE EMBARQUE E DESEMBARQUE
PAVIMENTAÇÃO DE VIAS



04	ADEQUAÇÕES GEOMÉTRICAS PARA CONCORRÊNCIA COM PISTA EXISTENTE (PPUC)	17/03/15
03	ADEQUAÇÕES GEOMÉTRICAS SOLICITADAS PELO IPACUC	02/02/11
02	ALTERAÇÕES GEOMÉTRICAS SOLICITADAS PELA URBS	17/09/10
01	ALTERAÇÕES GEOMÉTRICAS SOLICITADAS PELA URBS	17/02/10
Nº	DISCRIMINAÇÃO DAS REVISÕES	APROVADO

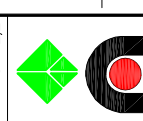

Urbanização de Curitiba S.A. - URBS
Instituto de Pesquisa e Planejamento Urbano de Curitiba - IPPUC

TITLE:	ESTIÇÃO SOLAR ATUBA	PROMOTORA:
SITE CODE:	EPI-890 - 1032	
CONTENIDO:	BR-476 CAVALARIA EXCLUSIVA PROJETO GEOMETRICO PLANTA / PERFIL	
CODIGO:	DATA:	JULHO, 2010
HOR: 1500 VER: 1100	NOME DO ARQ:/EXT.	Otro_55x...L_s.demon_GCE_PFI-10.dwg
	RCHES N°:	01