
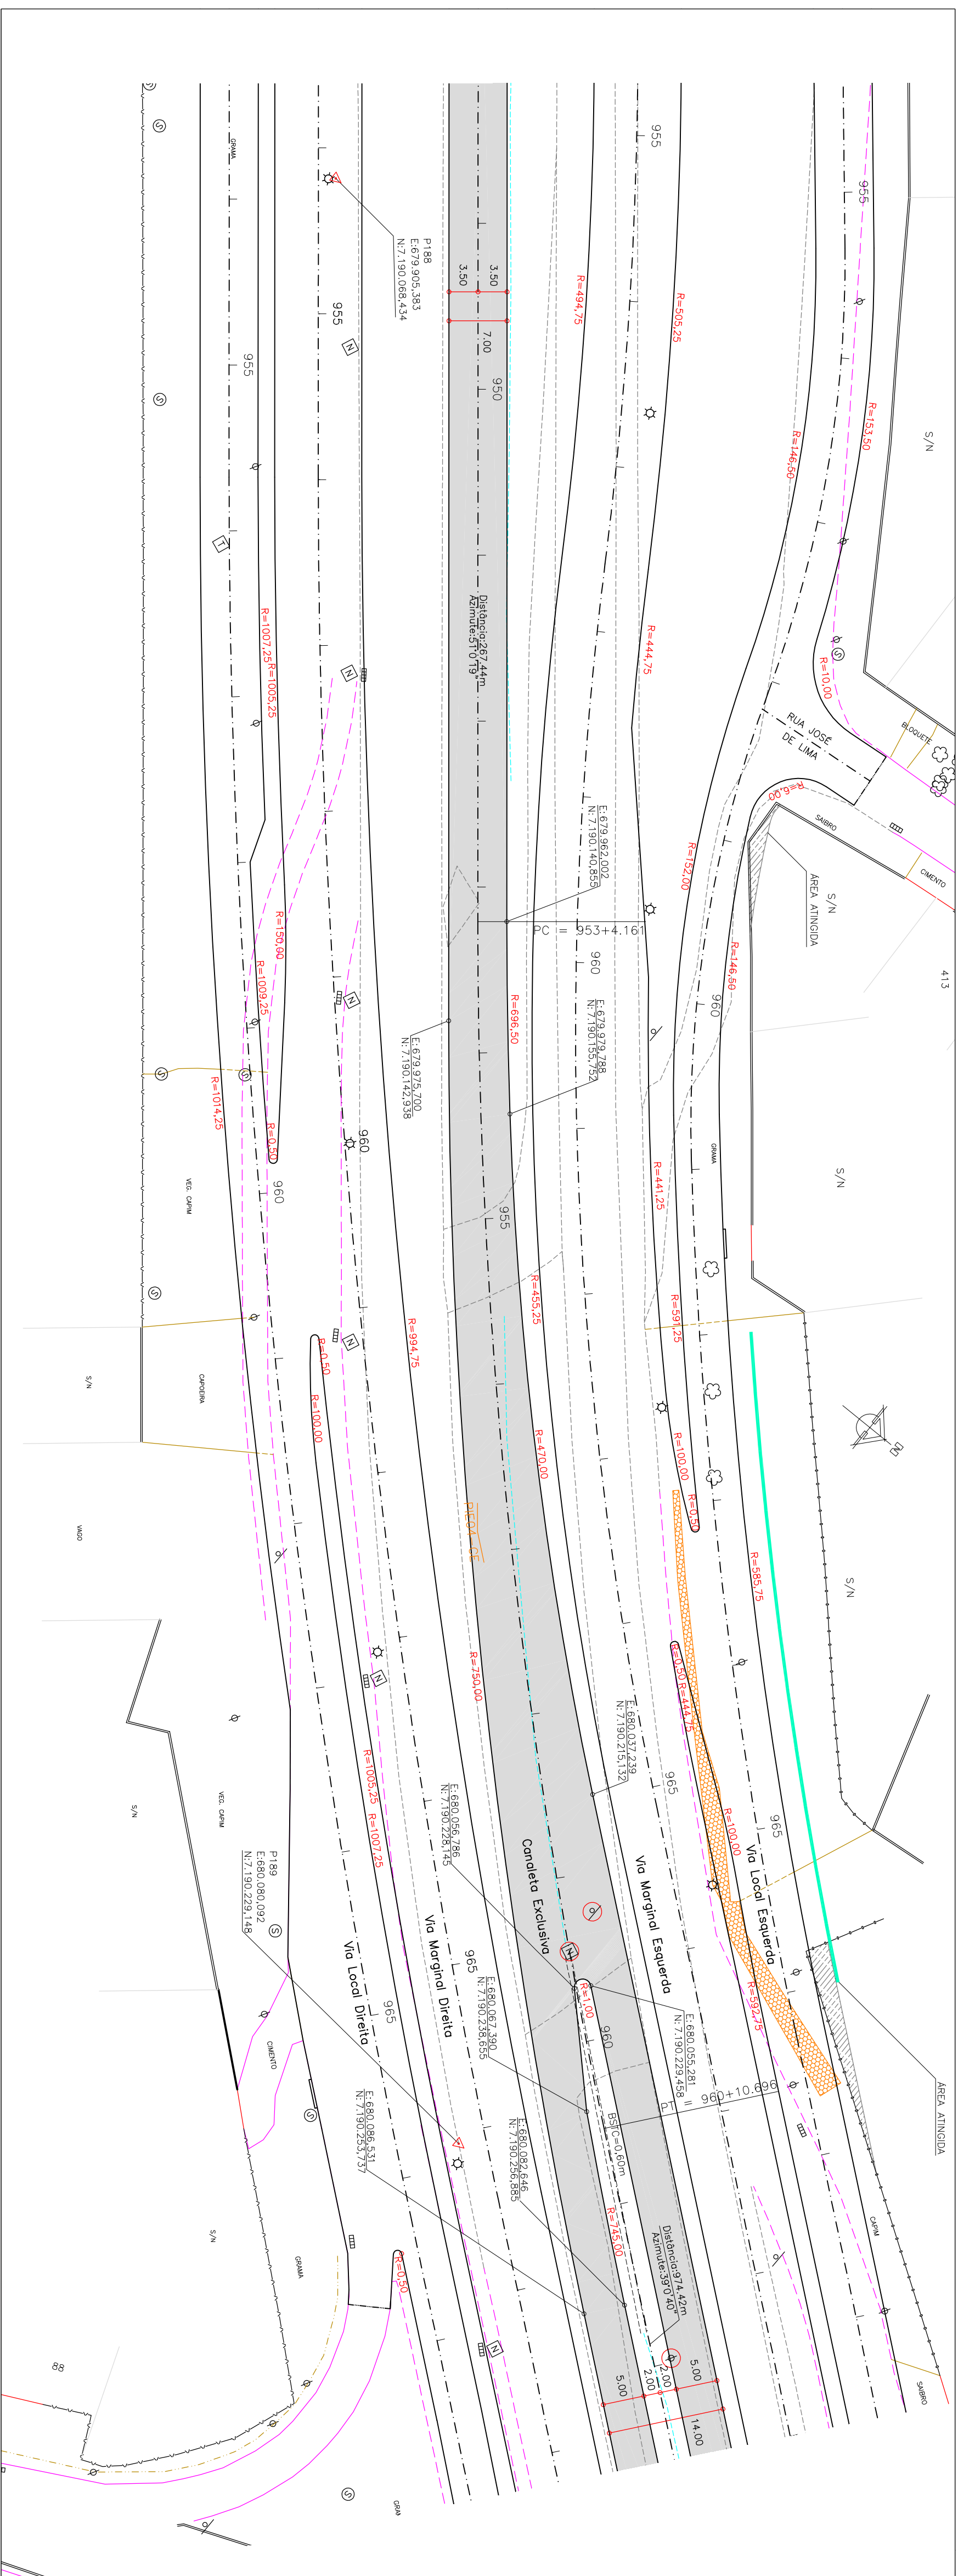


Relação dos Elementos das Curvas				
Curva	AC	Raio	Tangente	Coordenada do PI
				N E
PI04	117+69,99	700,00	73,837	146,536 7.180,94.407 690.021,357

ARTICULAÇÃO DAS PRANCHAS

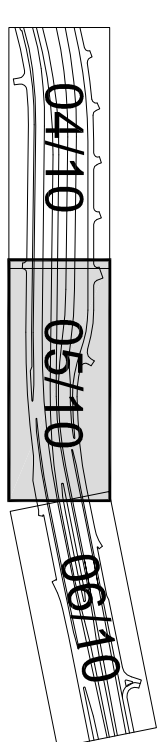

Elementos Verticais	Cotas do Projeto	Cotas do Terreno	Estaca
	934.468	934.627	949
	934.267	934.399	950
	934.067	934.058	951
	933.867	934.009	952
	933.666	933.783	953
	933.466	933.578	954
	933.266	933.380	955
	933.048	932.538	956
	932.748	931.774	957
	932.358	931.202	958
	931.880	930.703	959
	931.330	931.409	960
	930.773	930.547	961
	930.217	929.206	962

[illegible]

PROGRAMA DE RECUPERAÇÃO AMBIENTAL E AMPLIAÇÃO DA CAPACIDADE DA REDE INTEGRADA DE TRANSPORTE

SETOR NORTE

ESTAÇÕES DE EMBARQUE E DESEMBARQUE

PAVIMENTAÇÃO DE VIAS



04	ADEQUAÇÕES GEOMÉTRICAS PARA CONCORDÂNCIA COM LISTA EXISTENTE (PPUC)	17/03/15
03	ADEQUAÇÕES GEOMÉTRICAS SOLICITADAS PELO PPUC	02/02/11
02	ALTERAÇÕES GEOMÉTRICAS SOLICITADAS PELA URS	17/09/10
01	ALTERAÇÕES GEOMÉTRICAS SOLICITADAS PELA URS	17/02/10
Nº	DISCRIMINAÇÃO DAS REVISÕES	APROVADO DATA

 Urbanização de Curitiba S.A. - URBS



Instituto de Pesquisa e Planejamento Urbano de Curitiba - IPPUC

CDT#	ESTACÃO SOLAR ATUBA	PROJEÇÃO
DATA DTE	EST. 890 - 1032	
CONT#001	BR-476	
	CAVALITA EXCLUSIVA	
	PROLETO GEOMETRICO	
	PLANTA / FERTIL	
ESCALA	DATA	NOTES DATA/CONT
HOR. 1500 VER. 1100	Julho 2010	Qtro 592.1-2. Geom. CTE-P01-10.4mg
		REVISÃO N°: 01