


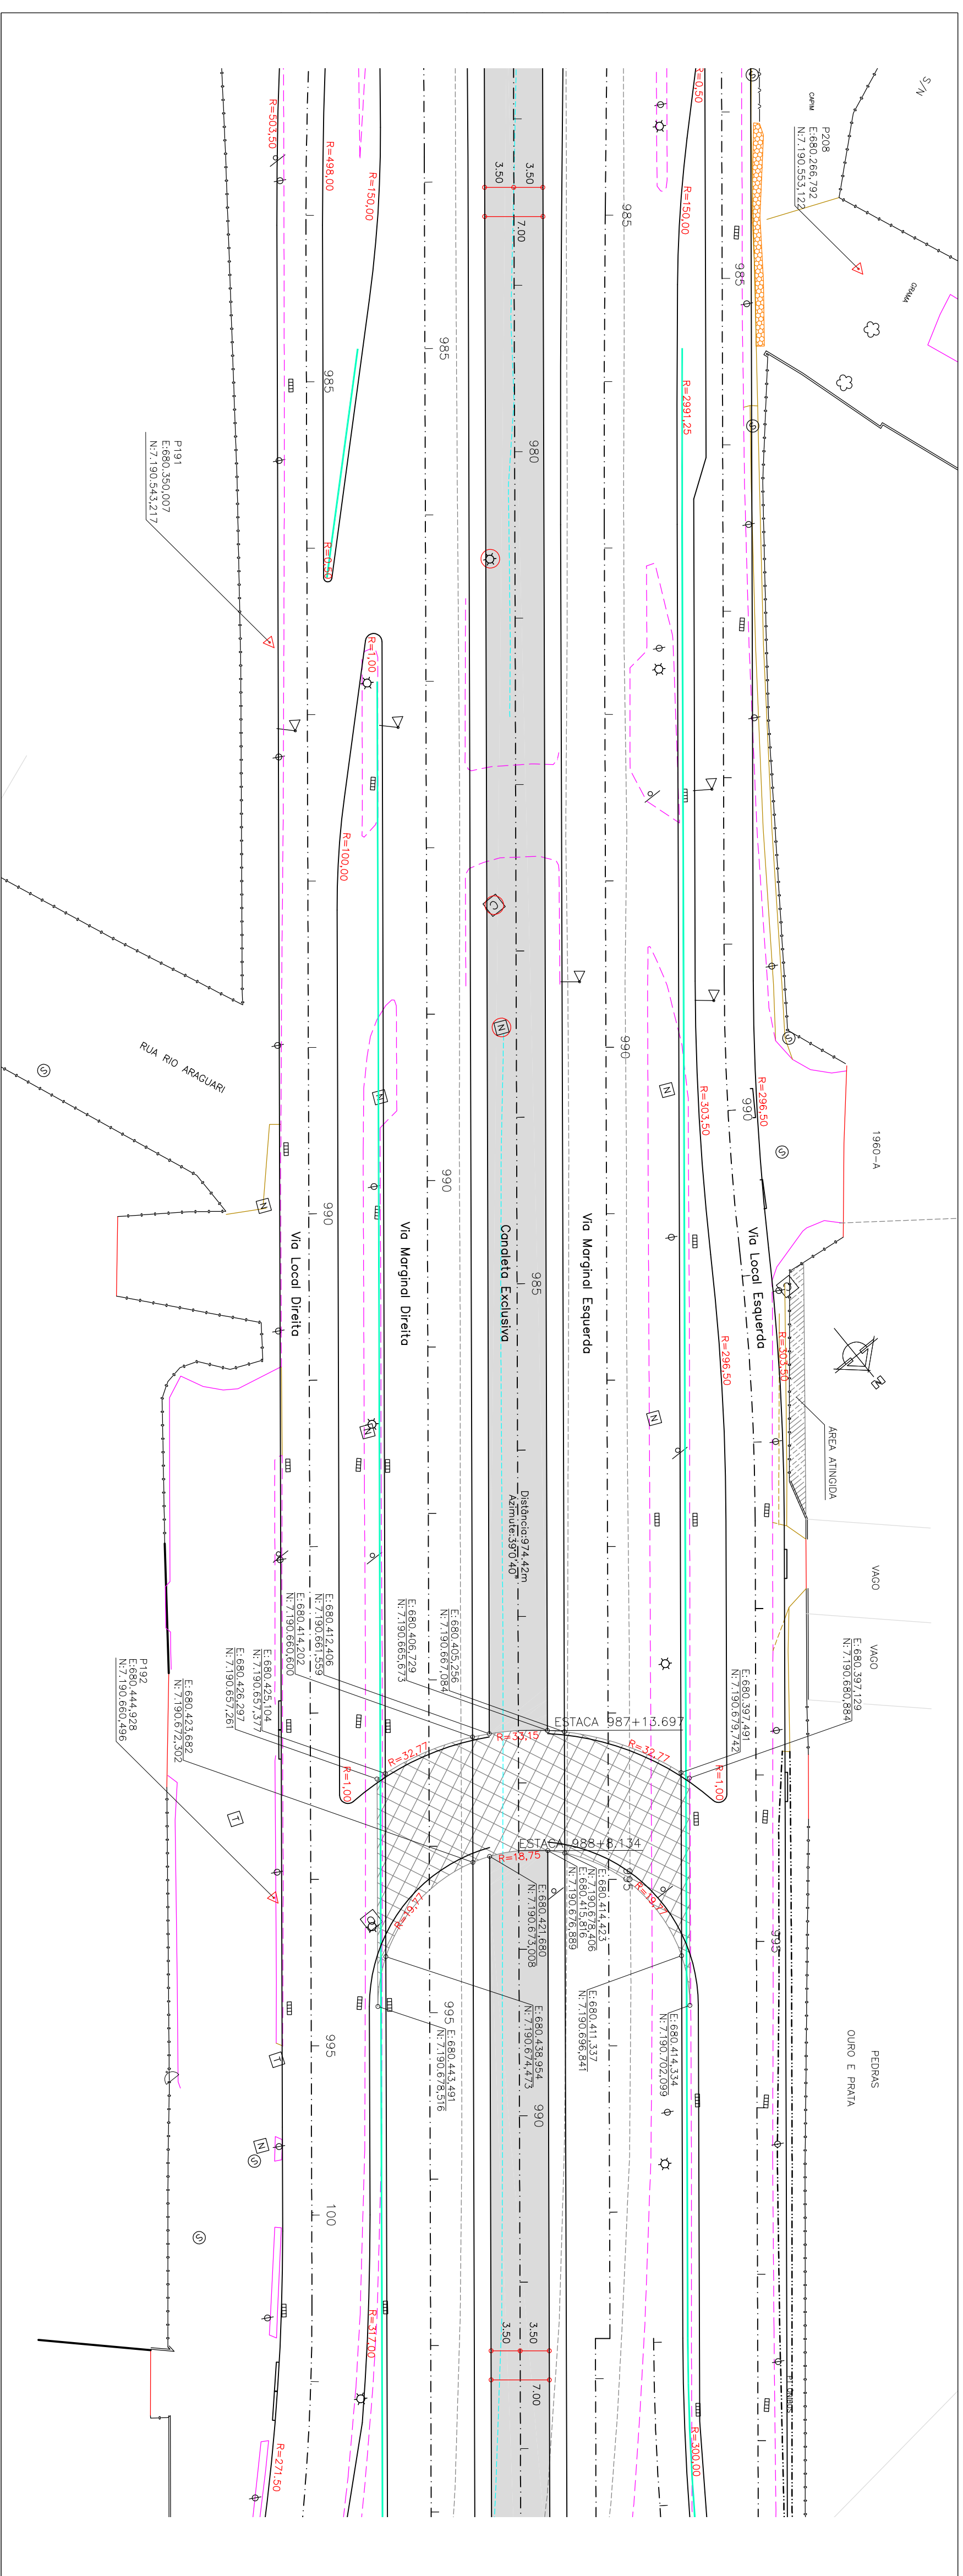

ARTICULAÇÃO DAS PRANCHAS

06/10	07/10	08/10
-------	-------	-------

Elementos Verticais	Cotas do Projeto	Cotas do Terreno	Estaca
CCV=113,000	922.318	921.215	918
	921.392	920.651	919
	920.290	920.152	920
	919.012	919.418	921
	917.607	920.284	922
	916.197	919.996	923
	914.786	918.593	924
	913.497	918.444	925
	912.450	918.366	926
	911.646	918.376	927
CCV=140,000	911.084	918.527	928
	910.763	918.920	929
	910.686	919.144	930
	910.850	919.506	931
	911.136	920.018	932
	911.423	920.530	933
	911.710	921.042	934
	912.000	921.554	935
	912.290	922.066	936
	912.580	922.578	937
CCV=167,000	912.870	923.090	938
	913.160	923.602	939
	913.450	924.114	940
	913.740	924.626	941
	914.030	925.138	942
	914.320	925.650	943
	914.610	926.162	944
	914.900	926.674	945
	915.190	927.186	946
	915.480	927.698	947
CCV=194,000	915.770	928.210	948
	916.060	928.722	949
	916.350	929.234	950
	916.640	929.746	951
	916.930	930.258	952
	917.220	930.770	953
	917.510	931.282	954
	917.800	931.794	955
	918.090	932.306	956
	918.380	932.818	957
CCV=221,000	918.670	933.330	958
	918.960	933.842	959
	919.250	934.354	960
	919.540	934.866	961
	919.830	935.378	962
	920.120	935.890	963
	920.410	936.402	964
	920.700	936.914	965
	921.000	937.426	966
	921.290	937.938	967
CCV=248,000	921.580	938.450	968
	921.870	938.962	969
	922.160	939.474	970
	922.450	939.986	971
	922.740	940.498	972
	923.030	941.010	973
	923.320	941.522	974
	923.610	942.034	975
	923.900	942.546	976
	924.200	943.058	977

[illegible]

04	ADEQUAÇÕES GEOMÉTRICAS PARA CONCORRÊNCIA COM PISTA EXISTENTE (PPUC)	17/03/15
03	ADEQUAÇÕES GEOMÉTRICAS SOLICITADAS PELO IPUC	02/02/11
02	ALTERAÇÕES GEOMÉTRICAS SOLICITADAS PELA URBS	17/09/10
01	ALTERAÇÕES GEOMÉTRICAS SOLICITADAS PELA URBS	17/02/10
Nº	DISCRIMINAÇÃO DAS REVISÕES	APROVADO



PROGRAMA DE RECUPERAÇÃO AMBIENTAL E AMPLIAÇÃO DA CAPACIDADE DA REDE INTEGRADA DE TRANSPORTE

LINHA VERDE

SETOR NORTE

ESTAÇÕES DE EMBARQUE E DESEMBARQUE

PAVIMENTAÇÃO DE VIAS

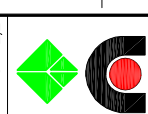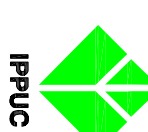

 Urbanização de Curitiba S.A. - URBS

 Instituto de Pesquisa e Planejamento Urbano de Curitiba - IPPUC

LINHA VERDE NORTE

EST. 890 - 1032

DR-4/6
CANALETA EXCLUSIVA

PLANTA / PERFIL	
ESCALA:	DATA:

FOL: 1:500 VER: 1:100	Julho, 2010	Obra 593_L4_Geom_CE_P01-10.dwg
--------------------------	-------------	--------------------------------

Obra 593-L4-Geom-CE-P01-10.dwg

