
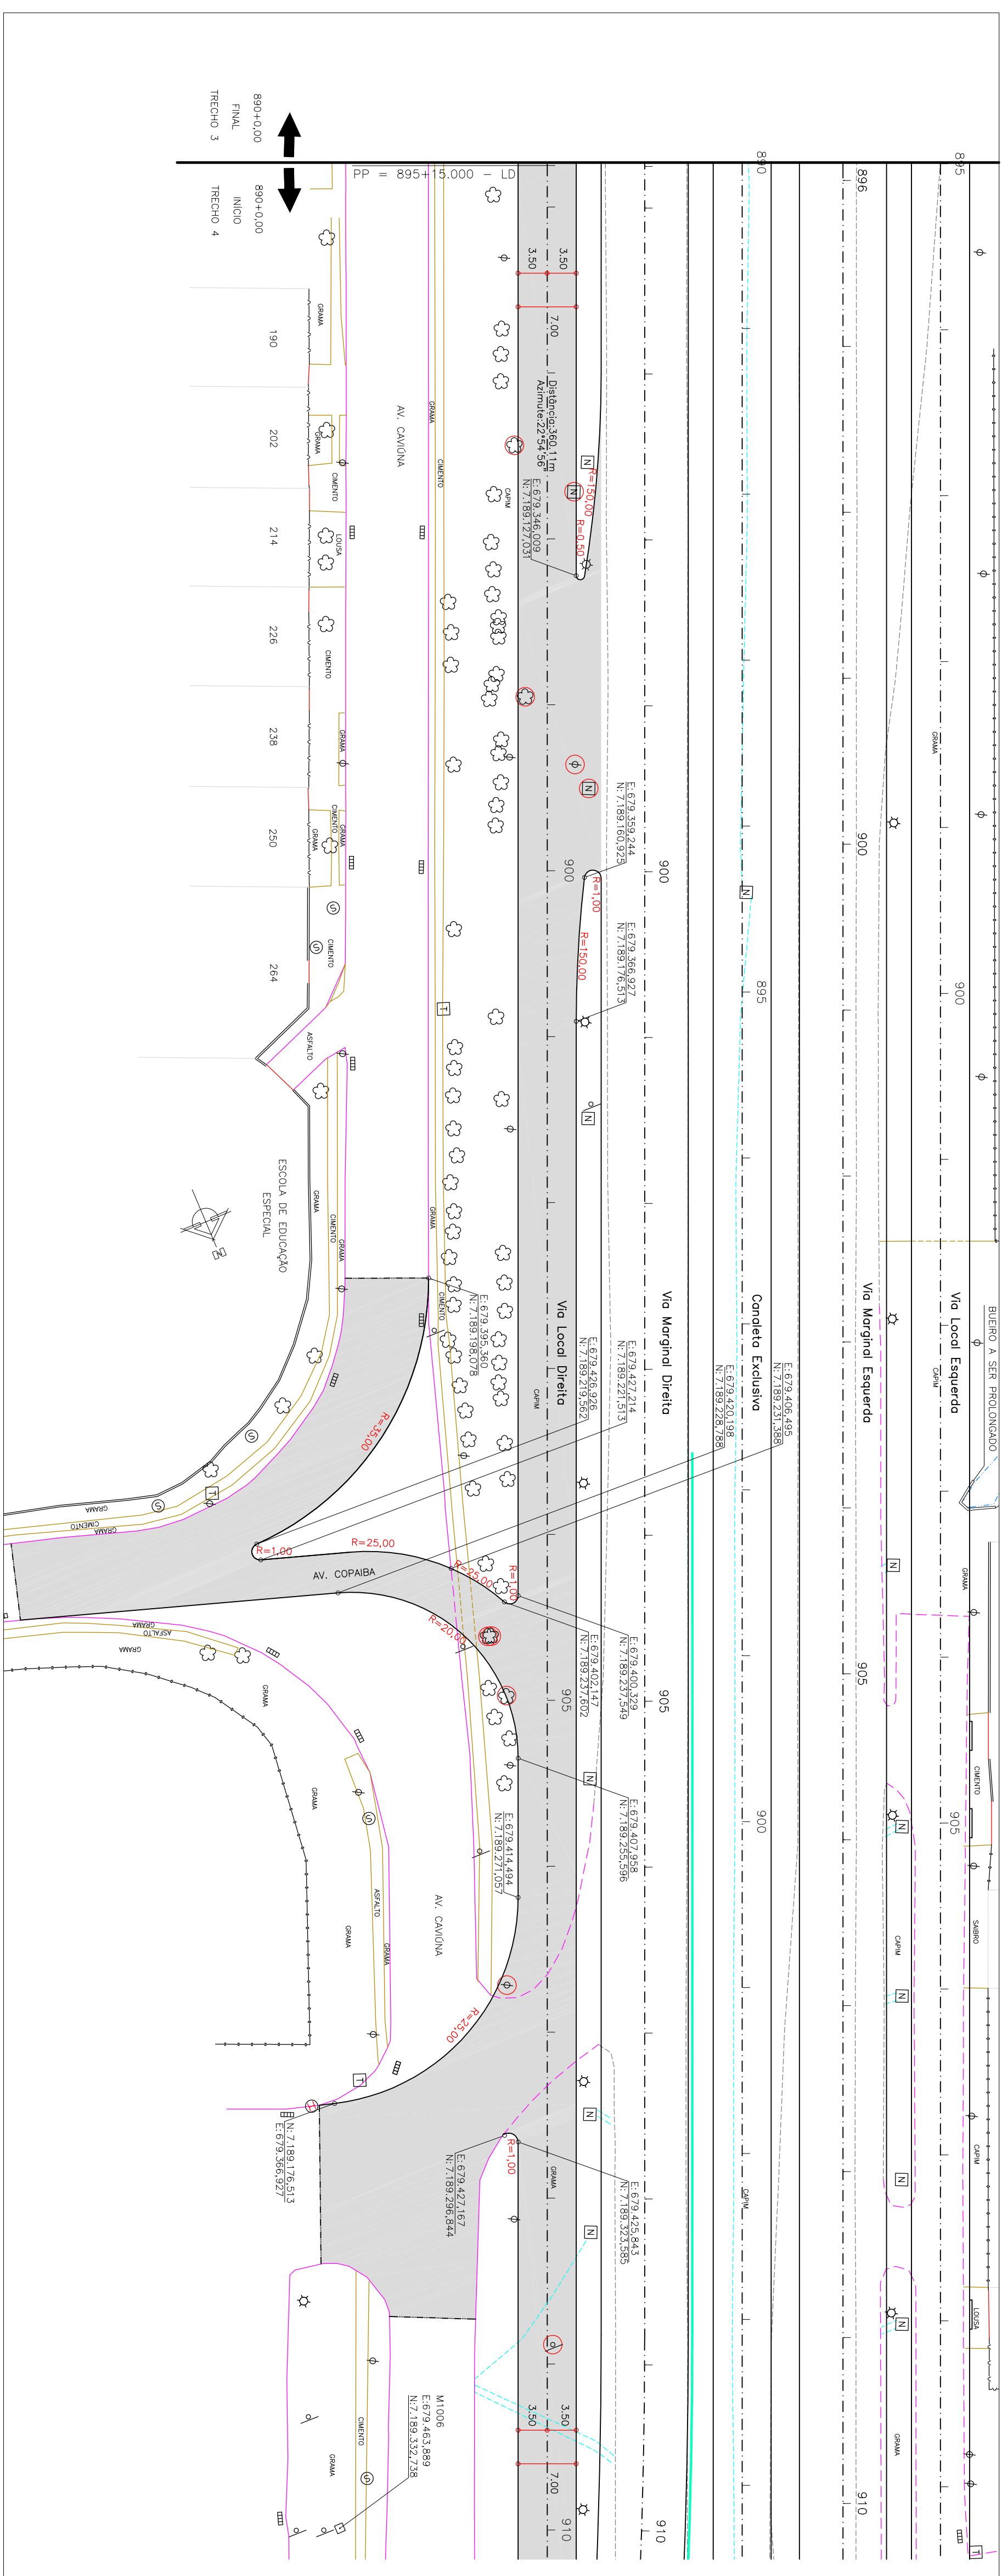


Relação dos Elementos das Curvas					
Curva	AC	Raio	Tangente	Desenv.	Coordenada do PI N E
$\mu = \text{pp}$	-	-	-	-	7,188(0)72,795 679,329(660)

ARTICULAÇÃO DAS PRANCHAS

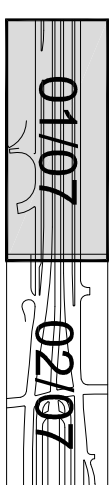

Elementos Verticais	Cotas do Projeto	Cotas do Terreno	Estaca	
0.802% em 55.000	892.758	892.549	896	
	892.798	892.689	897	
	892.958	893.319	898	
	893.119	893.502	899	
	893.292	893.788	900	
	893.555	893.873	901	
	893.921	894.622	902	
	894.390	895.077	903	
	894.962	895.444	904	
	895.637	896.286	905	
4.402% em 105.000	896.414	896.450	906	
	897.282	897.574	907	
	898.162	898.374	908	
	899.042	899.462	909	
	899.923	900.039	910	

[illegible][illegible]

PROGRAMA DE RECUPERAÇÃO AMBIENTAL E AMPLIAÇÃO DA CAPACIDADE DA REDE INTEGRADA DE TRANSPORTE

LINHA VERDE

SETOR NORTE

ESTAÇÕES DE EMBARQUE E DESEMBARQUE

PAVIMENTAÇÃO DE VIAS



Urbanização de Curitiba S.A.- URBS

Instituto de Pesquisa

EST 000 4070

BR-476
LOCAL DIREITA

PROJETO GEOMETRICO
PLANTA / PERFIL

Julho 2011

BRANCH:

0.0