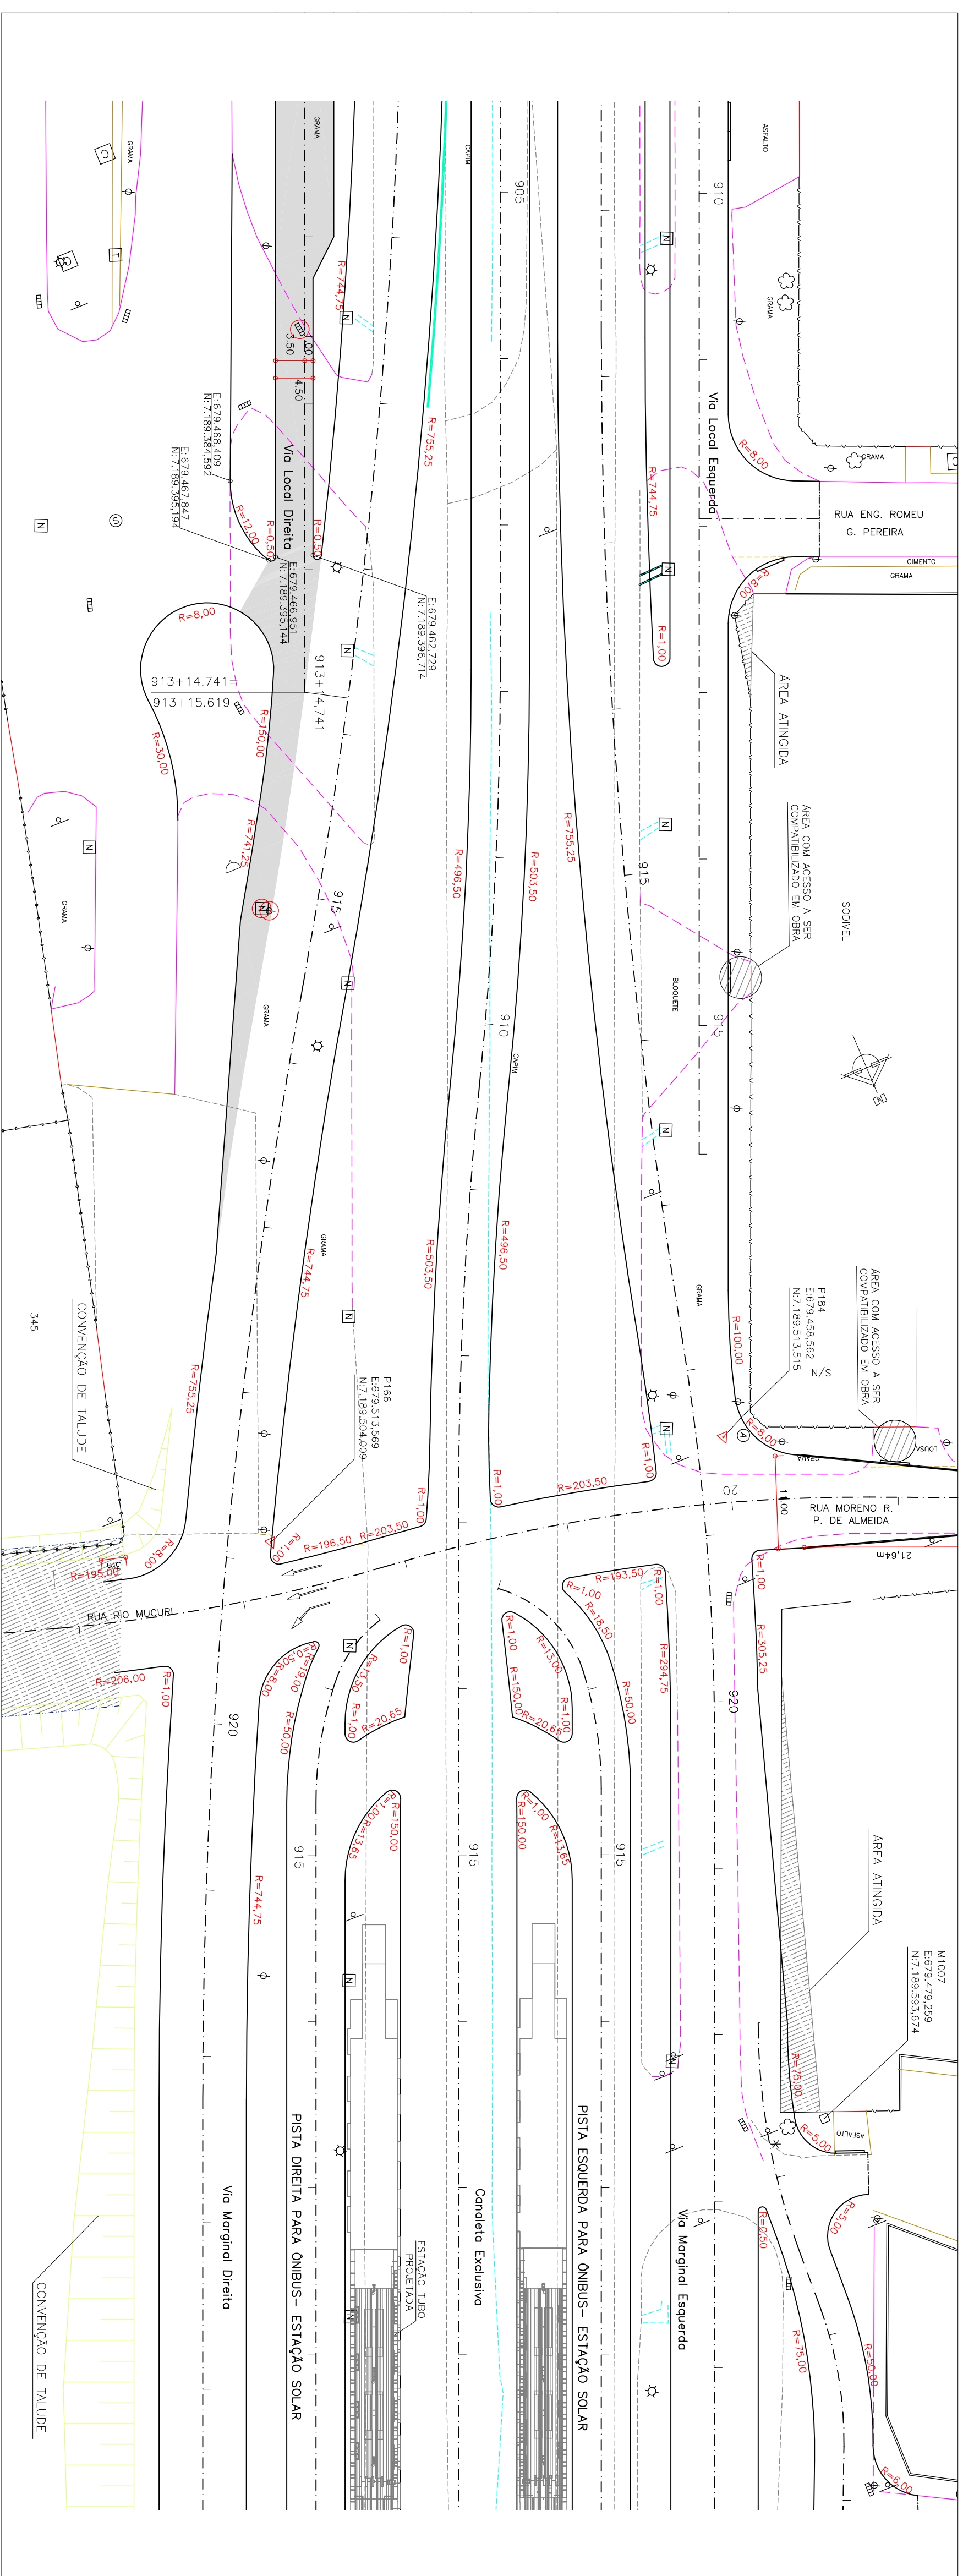




ARTICULAÇÃO DAS PRANCHAS



Elementos Verticais	Cotas do Projeto	Cotas do Terreno	Estaca
			909
			907
			905
			903
			901
			899
			897
			Estaca
	901.694	901.852	911
			912
	902.814	902.475	
			913
	904.253	903.459	
	905.510	904.121	

PTV: 910+15.000
COTA: 901.463

912+2.500
Z = 902.674
R = 1251,700
L = 63,700

PTV: 913+10.000
COTA: 905.093

913+14.741 = 913+15.619
MARCONI, DUELA

CCV=65,000

8.796% em 5.000[illegible]

PREFÉITO	COORDENADOR PROJ.:
LUCIANO DUCCI	EDIMAN MEISNER
PRESELENTE DA UNIB:	SUPERVISOR UNIB:
MARCOS VALENTE ISFER	PROF. DR. REGINALDO REINERT
PRESELENTE DO PROJ.:	REPRESENTANTE MUNIC.:
	JOÃO SCHENKELER FILHO
	DESENVOLVIMENTO DE PROJETO:
CLEVER UBRATAN TEIXEIRA DE ALMEIDA	CONSORCIO ENGENH. - ITAMON - CONSORC.

04	ADEQUAÇÕES GEOMÉTRICAS PARA CONCORDÂNCIA COM PISTA EXISTENTE (IPRUC)	17/03/15
03	ADEQUAÇÕES GEOMÉTRICAS SOLICITADAS PELO IPUC	02/02/11
02	ALTERAÇÕES GEOMÉTRICAS SOLICITADAS PELA URBS	17/09/10
01	ALTERAÇÕES GEOMÉTRICAS SOLICITADAS PELA URBS	17/02/10
Nº	DISCRIMINAÇÃO DAS REVISÕES	APROVADO



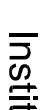
SETOR NORTE

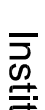
ESTAÇÕES DE EMBARQUE E DESEMBARQUE

PAVIMENTAÇÃO DE VIAS

LINHA VERDE

PROGRAMA DE RECUPERAÇÃO AMBIENTAL E AMPLIAÇÃO DA CAPACIDADE DA REDE INTEGRADA DE TRANSPORTE

 Instituto de Pesquisa e Planejamento Urbano de Curitiba - IPPUC	
TÍTULO:	PROJECIONAL
TÍTULO:	LINHA VERDE NORTE ESTACÃO SOLAR ATUBA EST. 690 - 1032
SERIALITE:	02/07
CONTÊDIDO:	LOCAL DIREITA BR-476 PROJETO GEOMÉTRICO PLANTA / PERFIL
ESCALA:	PROJEÇÃO: N°
HORIZ. 1:500 VERT. 1:100	DATA: Julho 2010 NOME: ENP/PAZ/LOK DES: 59,5,4 Desm., LOB., PVI = 0,2 ang
	03

 Instituto de Pesquisa e Planejamento Urbano de Curitiba - IPPUC	
TÍTULO:	PROJECIONAL
TÓPICOS:	
TÍTULO:	PROJECIONAL
LINHA VERDE NORTE ESTÁÇÃO SOLAR ATUBA EST. 690 - 1032	
SÍTIO/ÁREA: BR-476 LOCAL: DIREITA	
CONTRATO: PROJETO GEOMÉTRICO PLANTA / PERFIL	
ESCALA: 1:500 HOR. 1:300 VER. 1:100	DATA: Julho 2010 NOME (IM/PROJ/LOC): Otero, S.A.L. de Desm., LDO., PROJ-02-ang
	PRÉCISO Nº: 03