
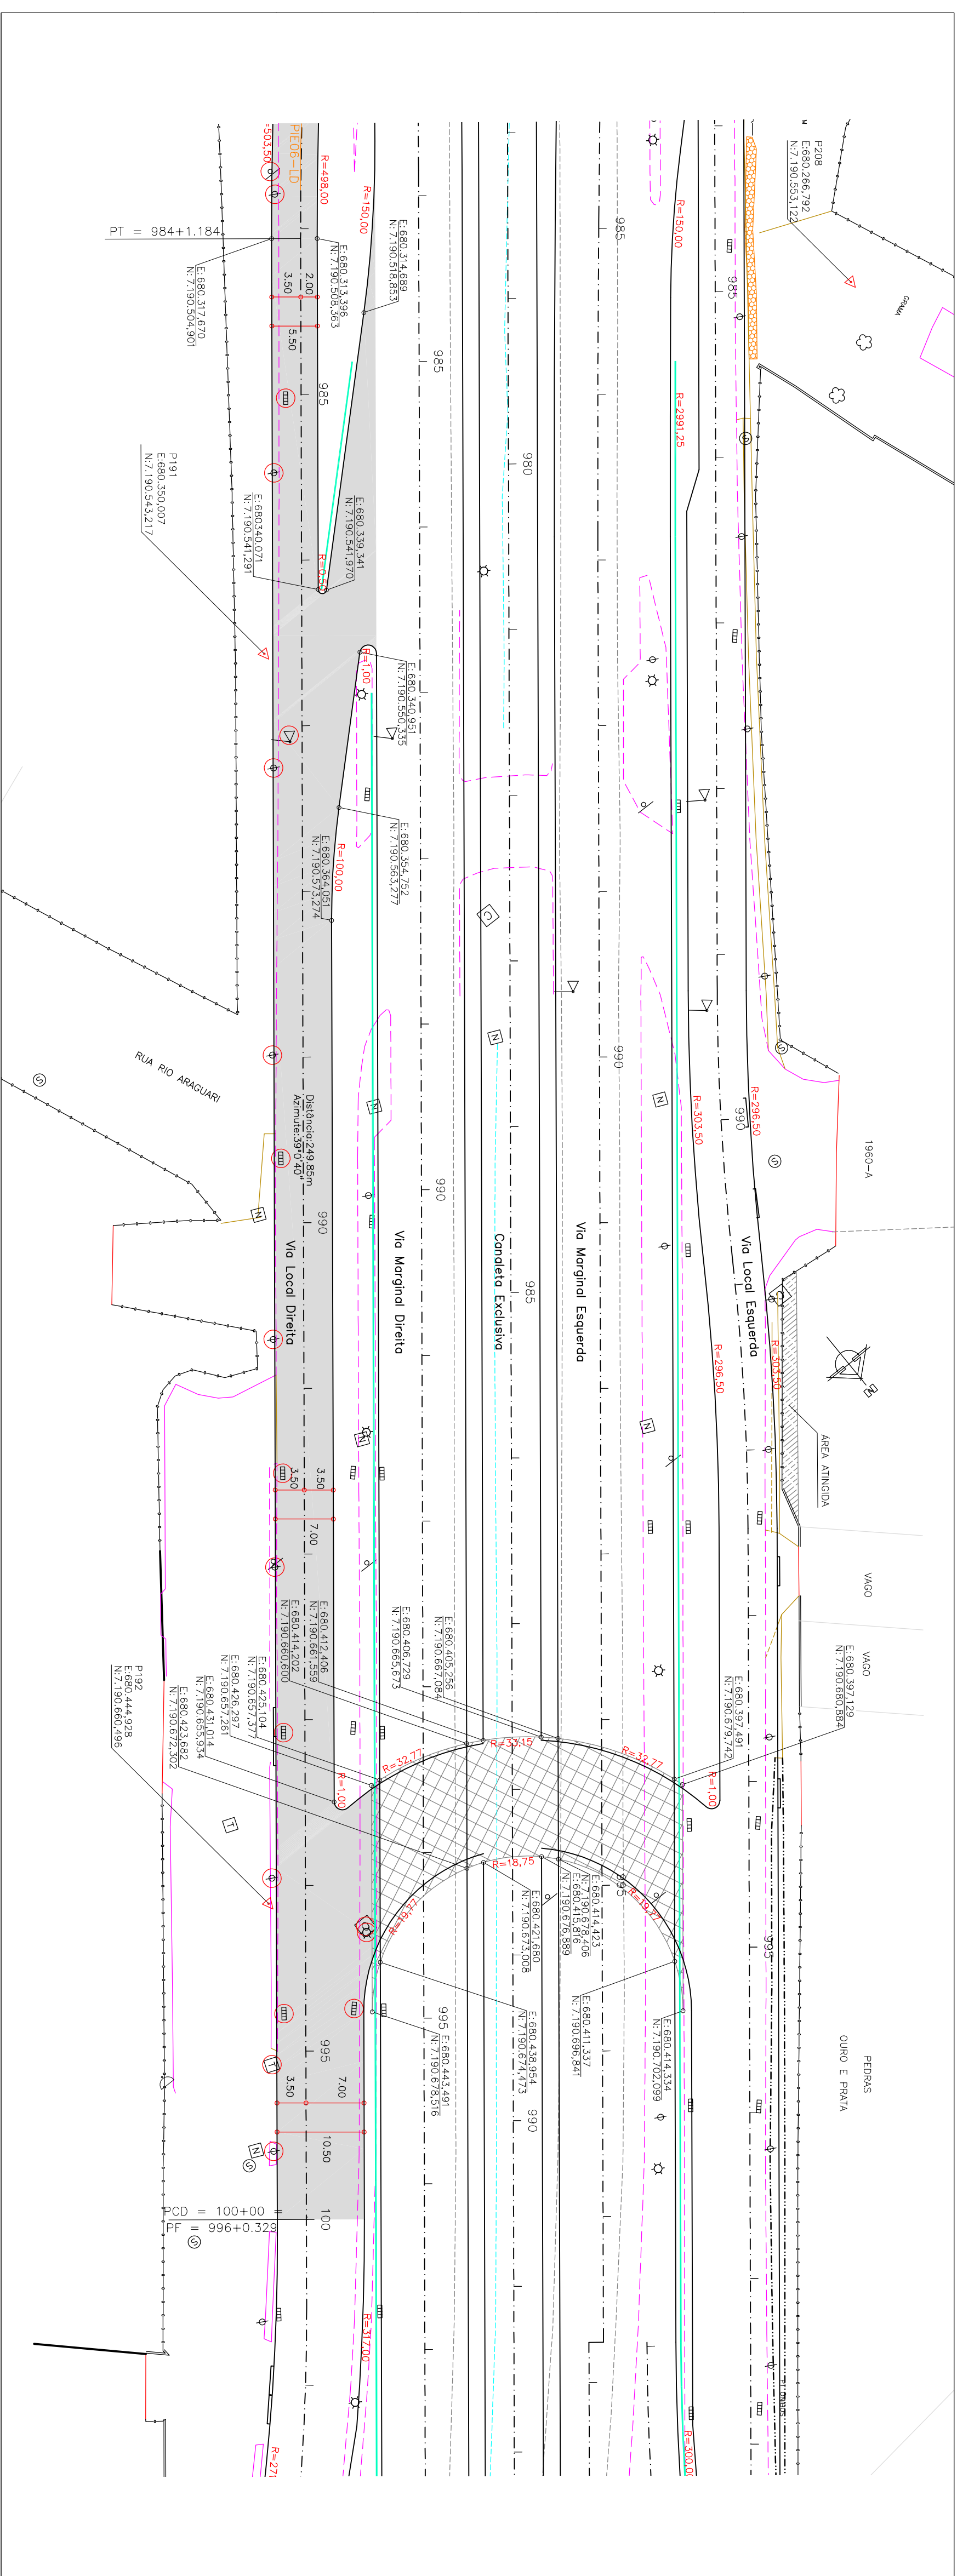


Relação dos Elementos das Curvas					
Curva	AC	Raio	Tangente	Desenho	Coordenada do PI N E
PM08	027-20-27	500,000	10,215	20,427	7.186-096,167 690,308-520

ARTICULAÇÃO DAS PRANCHAS

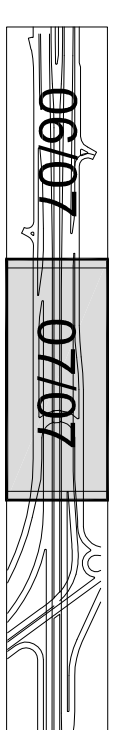

Elementos Verticais	Cotas do Projeto	Cotas do Terreno	Escala
CCV=120,000	921,790	921,721	984
	921,156	921,150	985
	920,501	920,482	986
	919,846	919,762	987
-3,274% em 65,000	919,191	919,098	988
	918,598	918,488	989
	918,219	918,136	990
	918,058	918,101	991
CCV=75,000	918,118	918,100	992
	918,288	918,160	993
	918,458	918,396	994
	918,627	918,572	995
0,845% em 80,330	918,797	918,757	996

[illegible]

 Urbanização de Curitiba S.A. - URBS Instituto de Pesquisa e Planejamento Urbano de Curitiba - IPPUC				PROJETO	
TÍTULO		PROJETO GEOMÉTRICO			
LOTE		EST. 890 - 1032			
PARCELA		BR.476			
CONTÍDUO		LOCAL: DIFERTA			
ESCALA		PLANTA: 1/10000			
HOR. 1:500 VER. 1:100		DATA		REVISÃO N°	
Julho 2010		Novo 09/ABR/2011		03	

PROGRAMA DE RECUPERAÇÃO AMBIENTAL E AMPLIAÇÃO DA CAPACIDADE DA REDE INTEGRADA DE TRANSPORTE

SETOR NORTE

ESTAÇÕES DE EMBARQUE E DESEMBARQUE

PAVIMENTAÇÃO DE VIAS



 Urbanização de Curitiba S.A. - URBS

 Instituto de Pesquisa e Planejamento Urbano de Curitiba - IPPUC

LINHA VERDE NORTE

COLE:
ESTAÇÃO SOLAR ATUBA
EST. 890 - 1032

CONTEÚDO: **PROJETO GEOMÉTRICO**

ESQUADRA: _____ DATA: _____

HOR. 1:500
VER. 1:100

Julho 2011

EDUCAD	DATE	NAME (URL/DOC/EXT)	REVISAO N
HOR. 1:500 VER. 1:100	Julho 2010	Obra 593-14-Geom-100-P01-07.dwg	03