


ARTICULAÇÃO DAS PRANCHAS

ARTICULAÇÃO DAS PRANCHAS

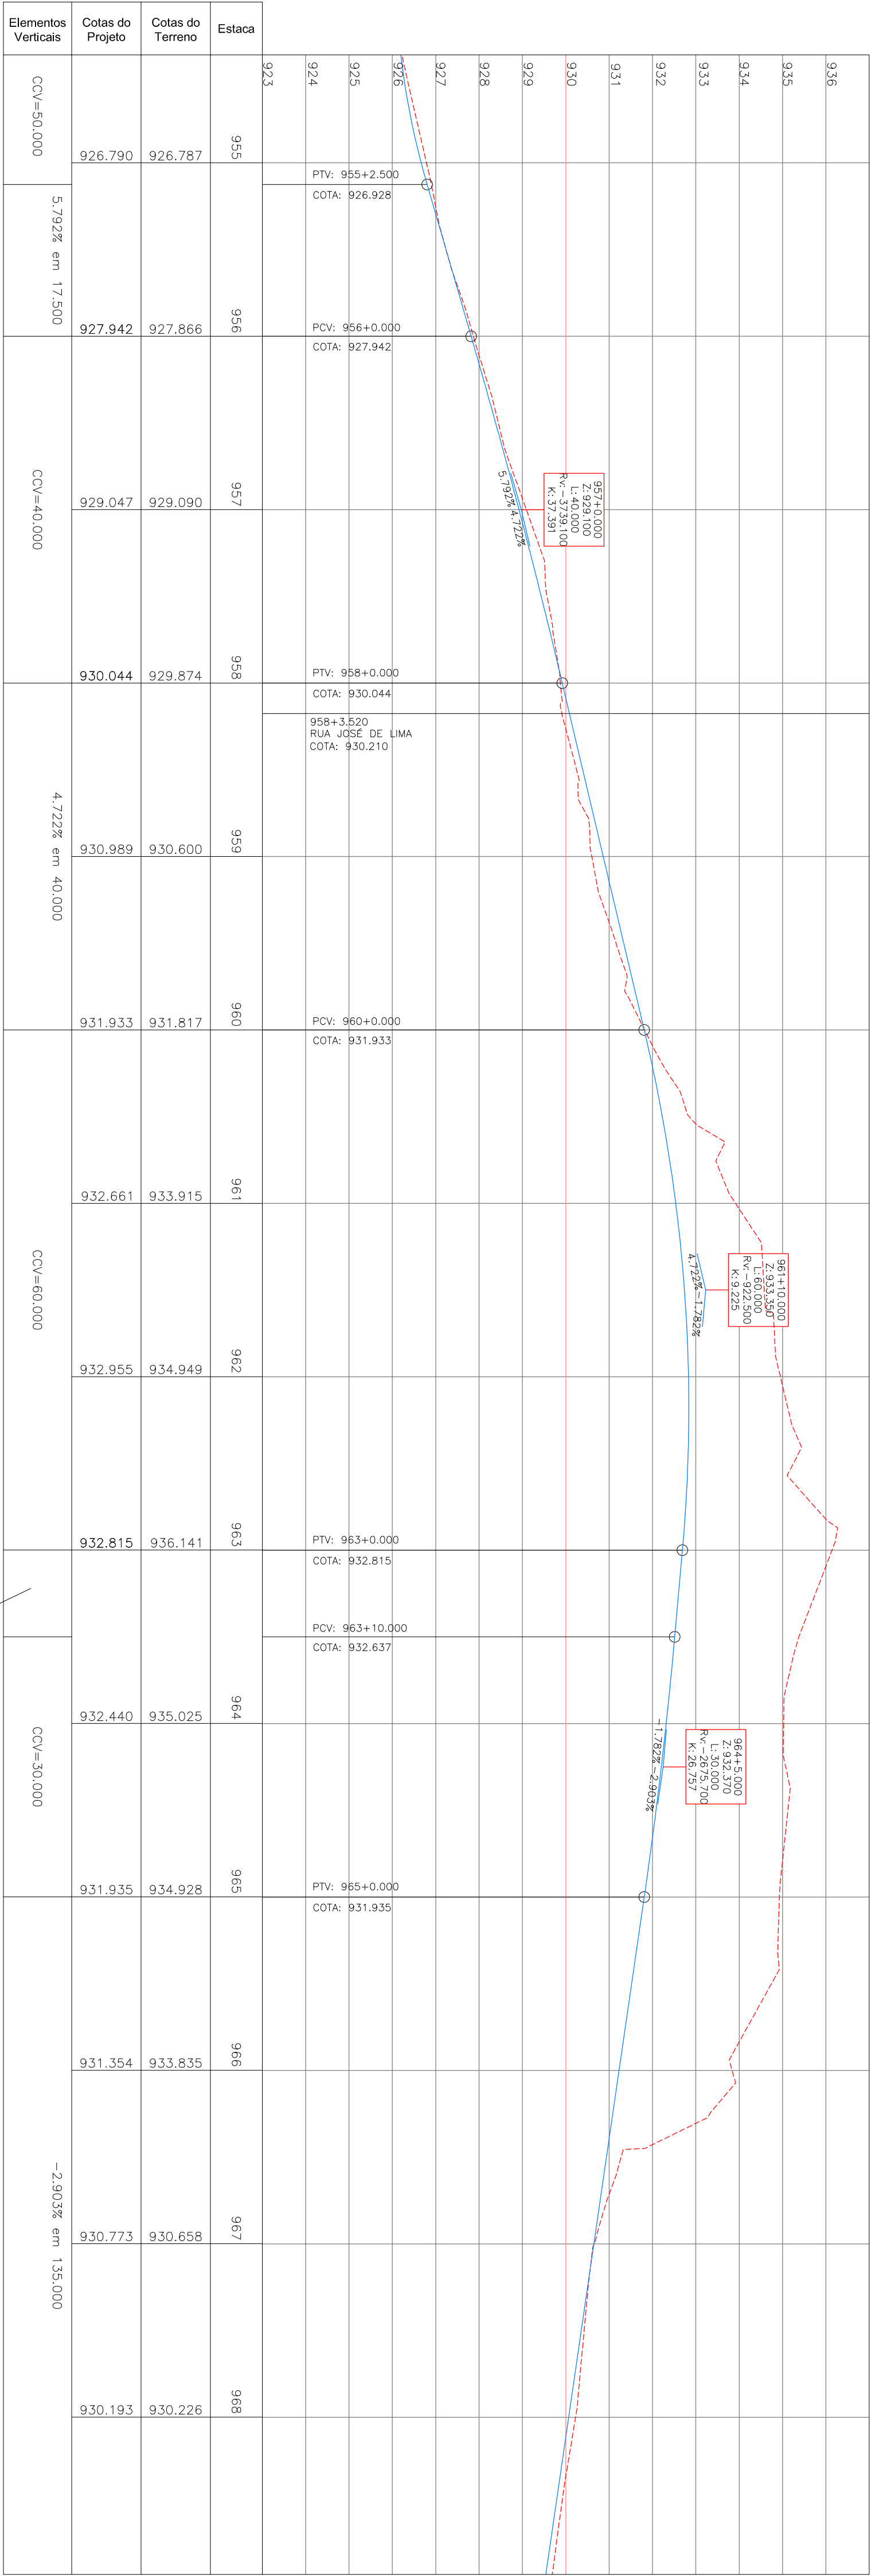

-1.782% em 10.000

 Instituto de Pesquisa e Planejamento Urbano de Curitiba - IPRUC	
TÍTULO LINHA VERDE NORTE	PROJECÇÃO 05/08
LOTE ESTAÇÃO SOLAR ATUBA ESI. 890 – 1032	
SERIOTE BR-476 LOCAL: ESQUERDA	
CONTEÚDO PROJETO GEOMÉTRICO PLANTA: FENIL	
ESCALA HOR: 1:500 VER: 1:100	DATA Julho, 2010
Nome sup./arg.EXT. Ciro S.B.L.d. Geron. LOE-F01-108-mg	
REVISÃO N.º 01	

PROGRAMA DE RECUPERAÇÃO AMBIENTAL E AMPLIAÇÃO DA CAPACIDADE DA REDE INTEGRADA DE TRANSPORTE

LINHA VERDE
SETOR NORTE
ESTAÇÕES DE EMBARQUE E DESEMBARQUE
PAVIMENTAÇÃO DE VIAS



 Urbanização de Curitiba S.A. - URBS

 Instituto de Pesquisa e Planejamento Urbano de Curitiba - IPPUC

LINHA VERDE NORTE

EST. 890 - 1032

CONTEÚDO:

PROJETO GEOMÉTRICO

HOR. 1500 VER. 1:100	Julho, 2010	Obra 593_L4_Geom_LOE_F01-08.dwg
-------------------------	-------------	---------------------------------

TITULO: 1,300 PROJ: 1,300 VER: 1:100	Julho, 2010	Obra 593_L4_Geom_LOE_P01-08.dwg	0
---	--	--	----------