


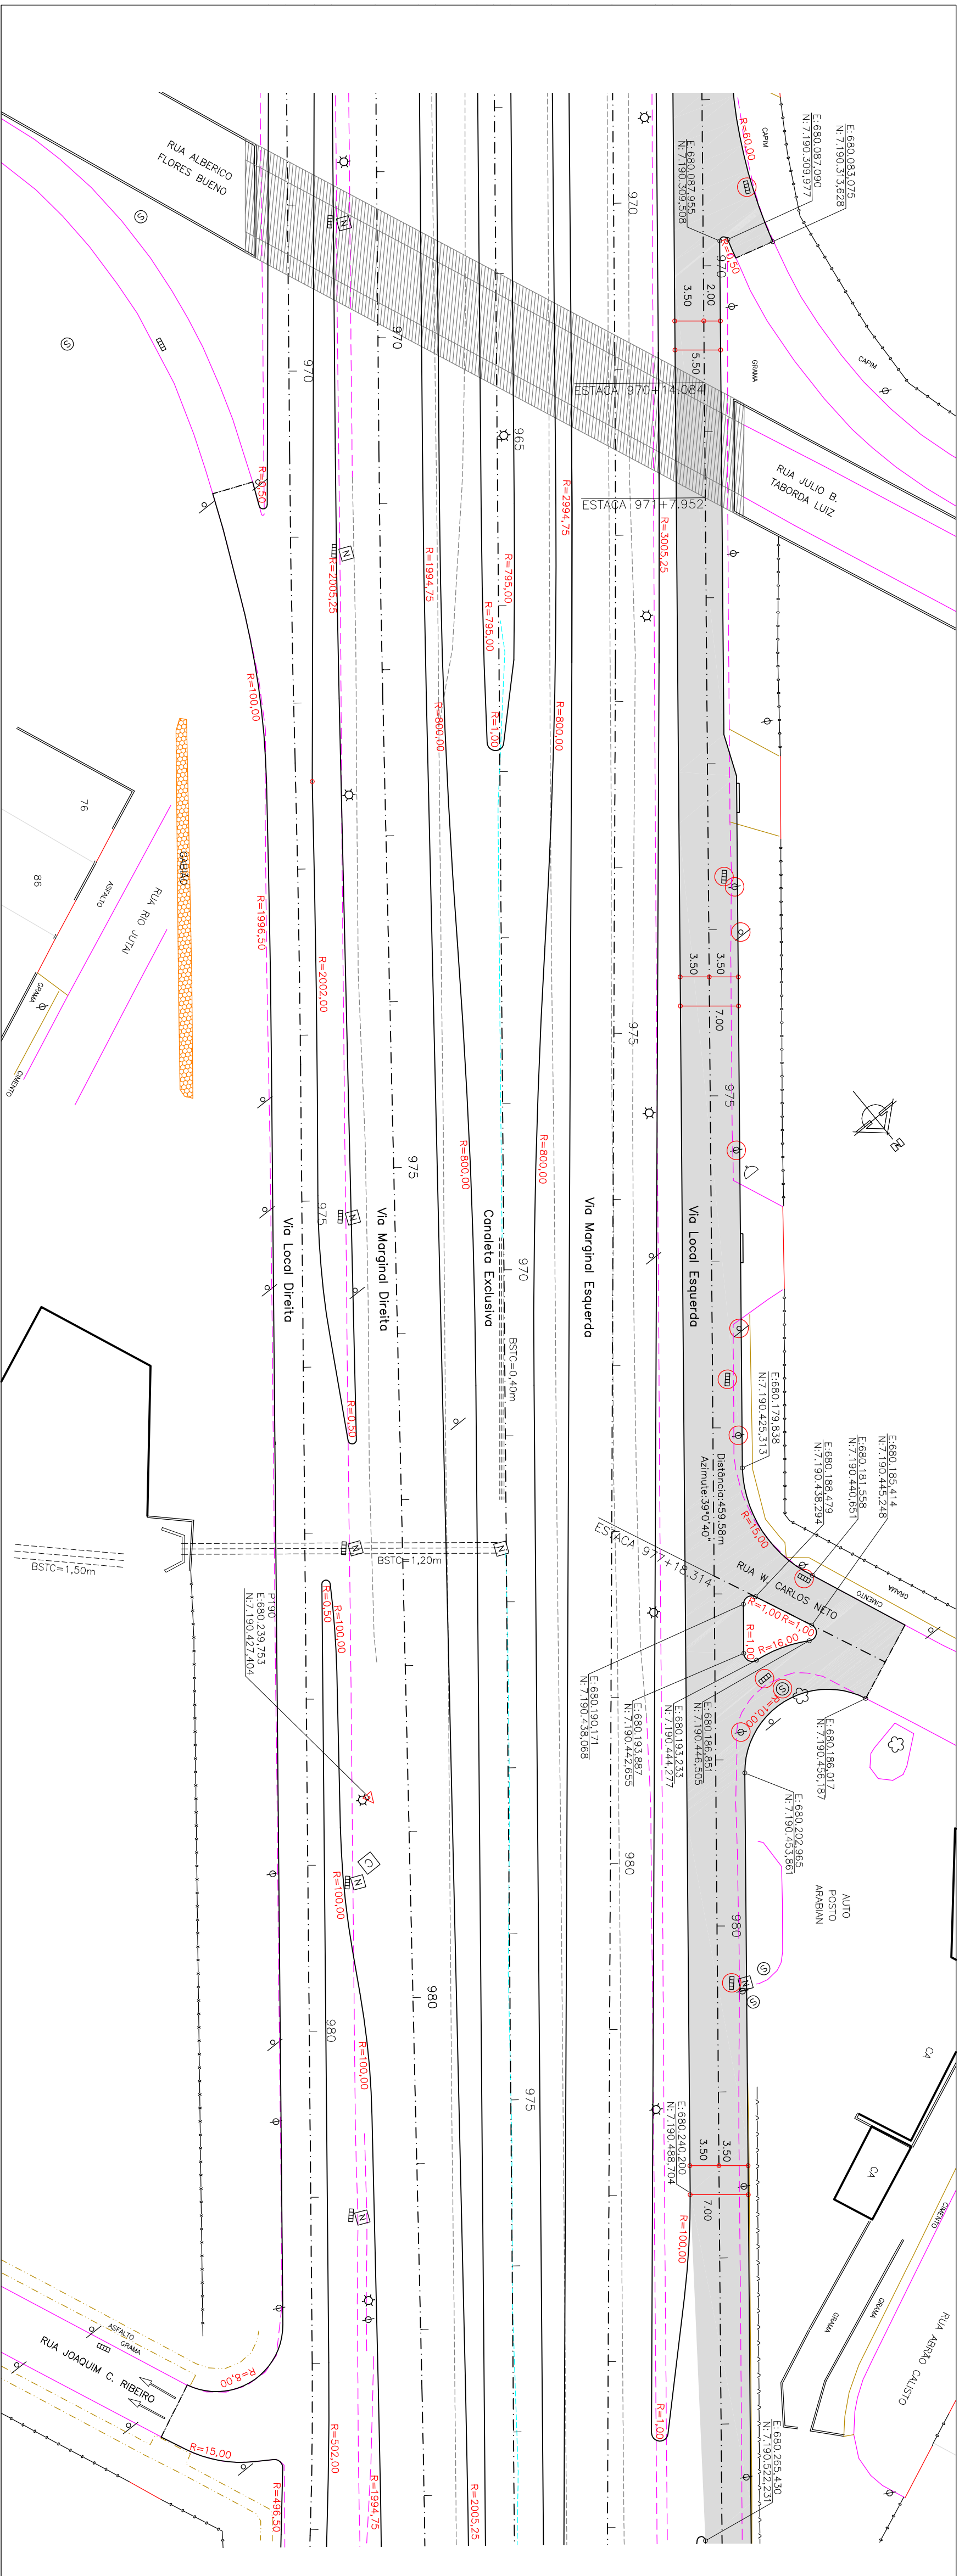

ARTICULAÇÃO DAS FRANCHAS

05/08 06/08 07/08

Estaca	969	970	971	972	973	974	975	976	977	978	979	980	981	982	983
Coltas do Terreno	929.640	928.923	928.375	927.802	927.262	926.779	926.299	925.733	925.247	924.839	924.569	924.267	923.847	923.458	923.059
Coltas do Projeto	929.612	929.032	928.451	927.872	927.328	926.820	926.313	925.807	925.340	924.952	924.604	924.256	923.904	923.523	923.109
Elementos Verticais	-2,902% em 135,000			CCV=30,000			-2,533% em 55,000			CCV=40,000			-1,740% em 50,000		


PROJETO	CONCORDÂNCIA TÉCNICA	APROVAÇÃO
LUCIANO DUCCI	EDUARDO MEISSNER	
MARCOS VALENTE ISFER	JOÃO SCHNEIDER FILHO	
CLEVER UBIRATAN TEIXEIRA DE ALMEIDA	CONSORCIO ENGENHARI - TRAMON - CONSPEL	

		Urbanização de Curitiba S.A. - URBS	
Instituto de Pesquisa e Planejamento Urbano de Curitiba - IPPUC			
TÍTULO		LINHA VERDE NORTE	
PROJETO		PROJETO GEOMÉTRICO	
ESCALA	PLANTA	FERTIL	DATA
MOR. 1:500 VER. 1:100	Júlio, 2010		
Nome Eng. Arq. / Crt		Crt. 593,1-4-Grm.-Lote_F01-108-5mg	
Folha		01	
06/08		01	



PROGRAMA DE RECUPERAÇÃO AMBIENTAL E AMPLIAÇÃO DA CAPACIDADE DA REDE INTEGRADA DE TRANSPORTE

SETOR NORTE

ESTÁÇÕES DE EMBARQUE E DESEMBARQUE

PAVIMENTAÇÃO DE VIAS

LINHA VERDE

04	ADAPTAÇÃO GEOMÉTRICA PARA CONCORDÂNCIA COM RUA EXISTENTE (IPUC)	17/03/15
03	ADAPTAÇÃO GEOMÉTRICA SOLICITADA PELO IPUC	02/02/11
02	ADAPTAÇÃO GEOMÉTRICA SOLICITADA PELO IPUC	17/09/10
01	ADAPTAÇÃO GEOMÉTRICA SOLICITADA PELO IPUC	17/09/10
Nº	DISSEMINAÇÃO DAS REVISÕES	DATA

