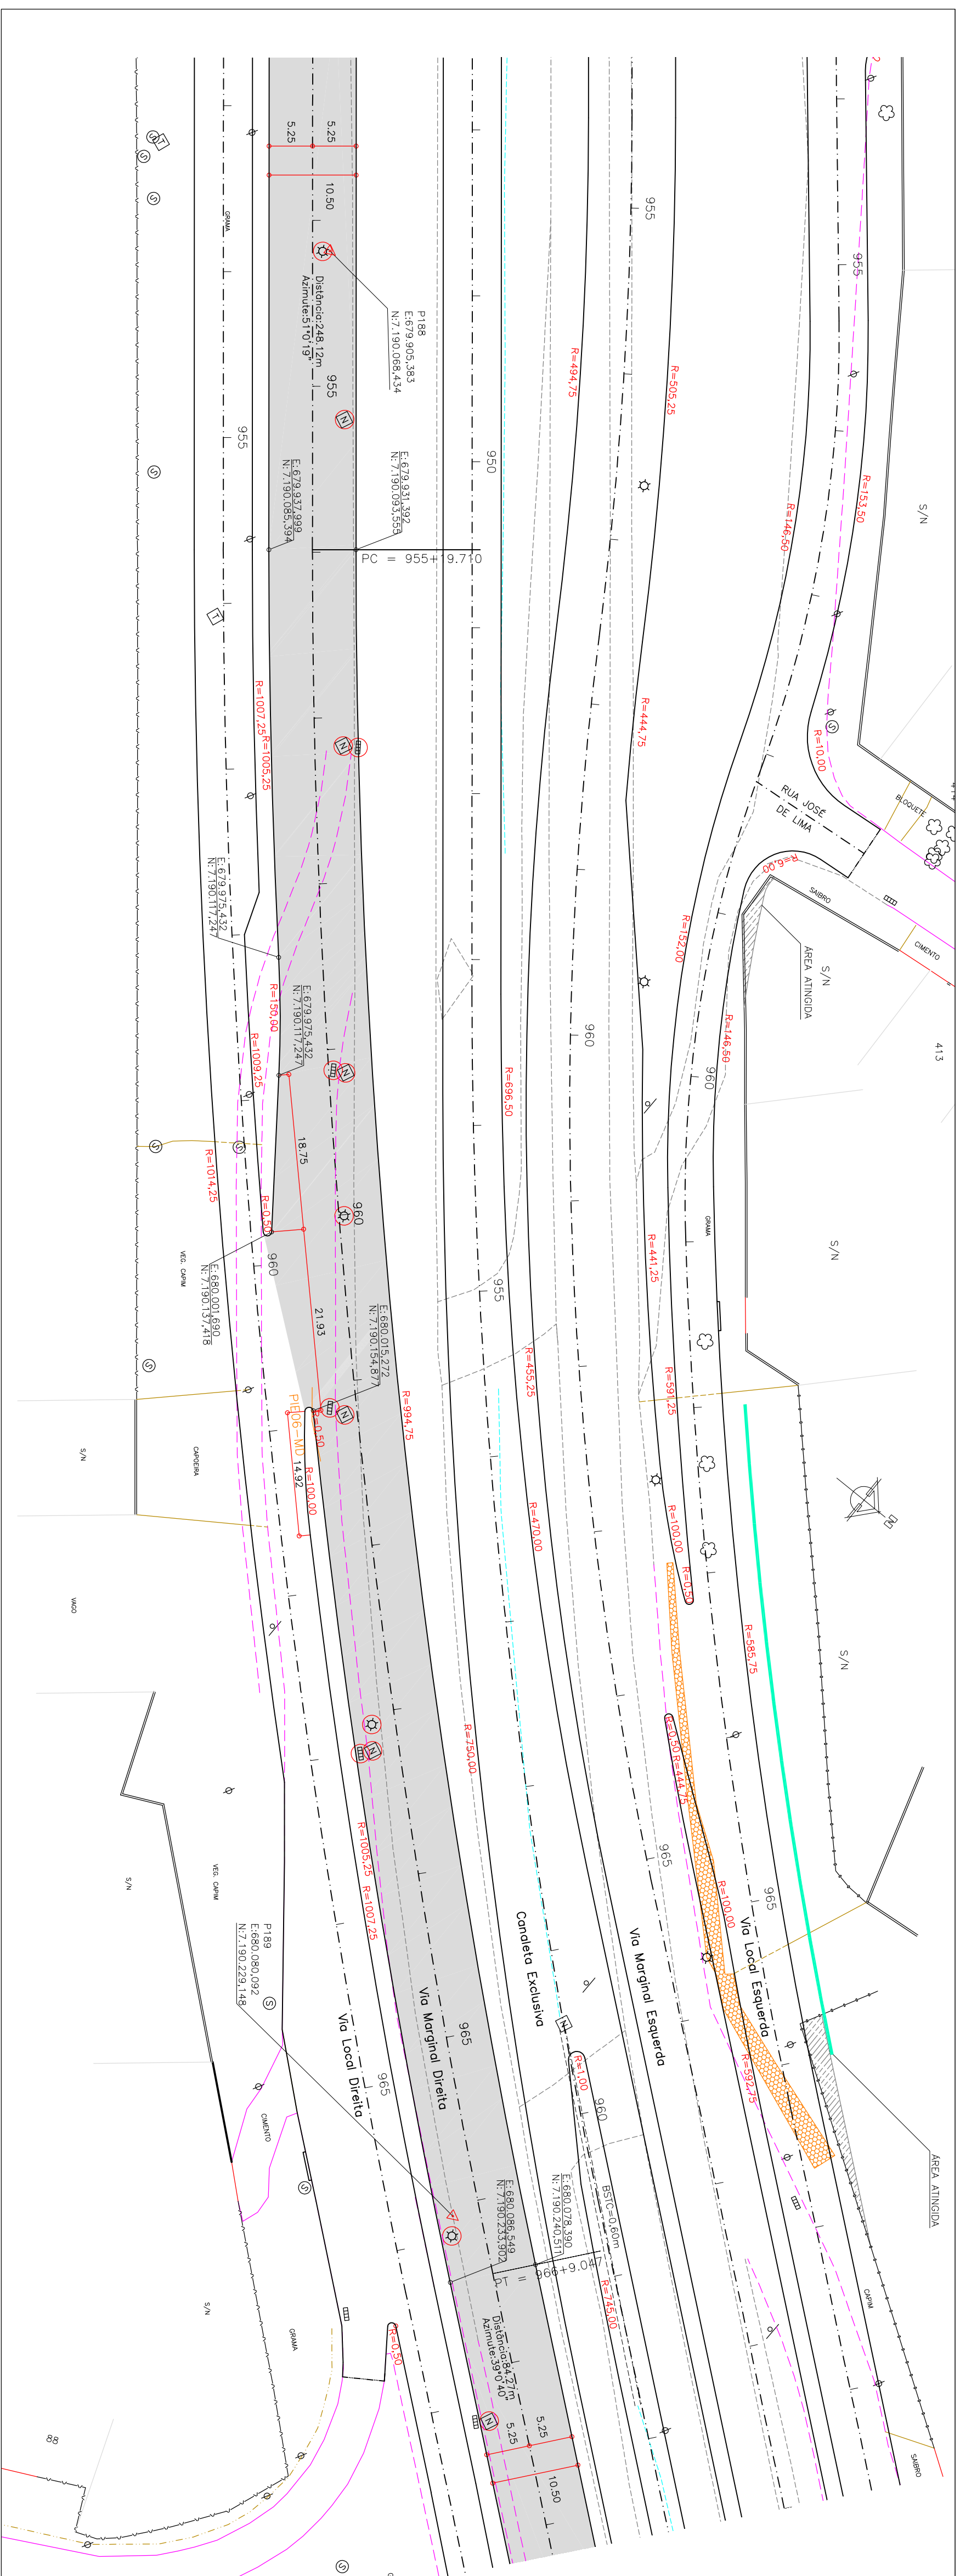
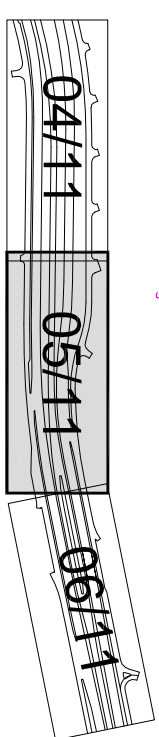


Relação dos Elementos das Curvas						
Curva	AC	Rato	Tangente	Desen.,	Coordenada do PI	
					N	E
PH06	11°59'29"	1.040.000	105.652	209.137	7.140.155.570	660.078.242

ARTICULAÇÃO DAS PRANCHAS

[illegible][illegible]

PROGRAMA DE RECUPERAÇÃO AMBIENTAL E AMPLIAÇÃO DA CAPACIDADE DA REDE INTEGRADA DE TRANSPORTE


SETOR NORTE

ESTAÇÕES DE EMBARQUE E DESEMBARQUE

PAVIMENTAÇÃO DE VIAS



04	ADEQUAÇÕES GEOMÉTRICAS PARA CONCORRÊNCIA COM PISTA EXISTENTE (PPUO)	17/03/15
03	ADEQUAÇÕES GEOMÉTRICAS SOLICITADAS PELO IPRC	02/02/11
02	ALTERAÇÕES GEOMÉTRICAS SOLICITADAS PELA URBIS	17/09/10
01	ALTERAÇÕES GEOMÉTRICAS SOLICITADAS PELA URBIS	17/02/10
Nº	DISCRIMINAÇÃO DAS REVISÕES	APROVADO

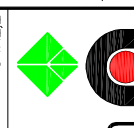

Instituto de Pesquisa e Planejamento Urbano de Curitiba - IPPUC

UF:	ESTADO SOLAR ATUBA			FRANQUE:
BAZ. GTE:	EST. 890 - 1032			05/11
CONTEUDO:	BR-476 MATERIAL DIRETA PROJETO GEOMETRICO			
PLANTA / PERFIL	TOMAR			
ESCALA:	NOME DO PROJ. CRI:			
HOR. 1500 VER. 1100	Julho, 2010	COP 593,1-4, Geom., MO, EPI-11,1,amp		RECEB. N°: 01