
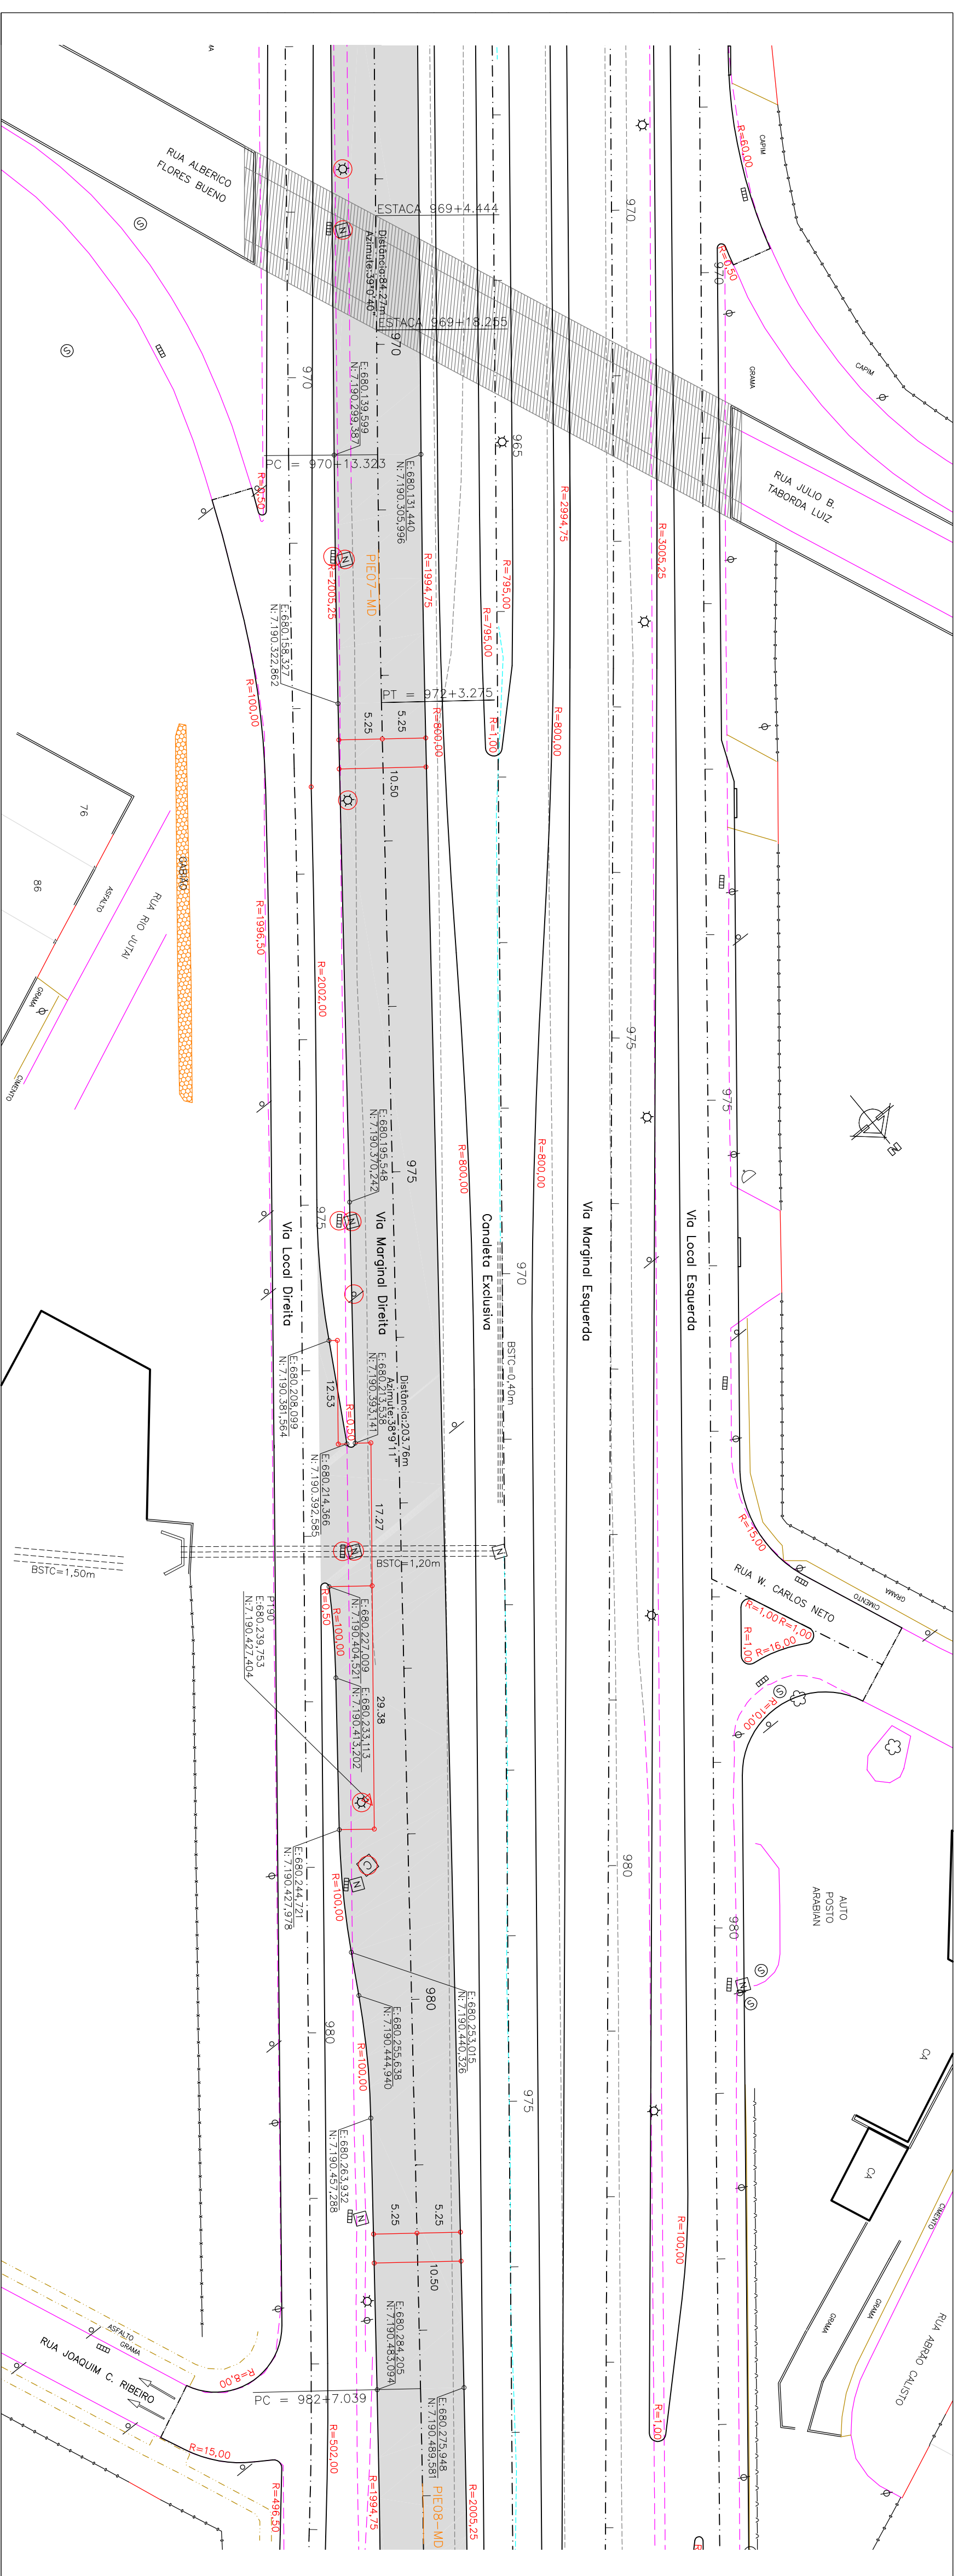


Relação dos Elementos das Curvas						
Curva	AC	Ráio	Tangente	Desenv.	Coordenada do PI	
					N	E
PM2	0°05'12"	2.000,00	14,676	29,952	7.190,343,328	603.144,297
PM8	0°12'15"	2.000,00	14,676	29,952	7.190,488,114	603.289,328

ARTICULAÇÃO DAS PRANCHAS

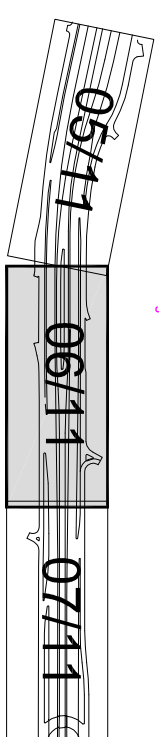

Elementos Verticais	Cotas do Projeto	Cotas do Terreno	Estaca	
-3,10% em 75,000	929,490	929,412	970	
				969+4.444 – INÍCIO DO VIADUTO EXISTENTE
	928,868	928,730		969+18,255 – FINAL DO VIADUTO EXISTENTE
	928,265	928,203	972	
	927,725	927,652		PCV: 970+5,000 COTA: 928,713
	927,251	927,187		
	-2,124% em 150,000	926,824	926,795	974
		926,400	926,408	
		925,975	925,943	976
925,550		925,447		
924,701		924,652	978	
924,276		924,263		
923,851		923,809	980	
923,441		923,228		PCV: 981+0,000 COTA: 923,851
922,659		922,628	982	

[illegible]

PROGRAMA DE RECUPERAÇÃO AMBIENTAL E AMPLIAÇÃO DA CAPACIDADE DA REDE INTEGRADA DE TRANSPORTE

SETOR NORTE

ESTAÇÕES DE EMBARQUE E DESEMBARQUE


PAVIMENTAÇÃO DE VIAS



04	ADEQUAÇÕES GEOMÉTRICAS PARA CONCORDÂNCIA COM LISTA EXISTENTE (IPUC)	17/03/15
03	ADEQUAÇÕES GEOMÉTRICAS SOLICITADAS PELO IPUC	02/02/11
02	ALTERAÇÕES GEOMÉTRICAS SOLICITADAS PELA URS	17/08/10
01	ALTERAÇÕES GEOMÉTRICAS SOLICITADAS PELA URS	17/02/10
Nº	DISCRIMINAÇÃO DAS REVISÕES	APROVADO



Urbanização de Curitiba S.A. - URBS

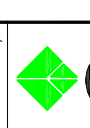

Instituto de Pesquisa e Planejamento Urbano de Curitiba - IPPUC

TÍTULO:	LINHA VERDE MORTE			PRODUTOS:
DESCRIÇÃO:	ESTACIÃO SOLAR ATUBA			06/11
DATA:	EST. 890 - 1032			
CONTEÚDO:	BR-476 MARGINAL, DIRETA			
PLANTA / FICHA:	PROLETO GEOMÉTRICO			
ESCALA:	DATA:	NOME DO(A)S(AS) DENT		
HR-1500 FIC-1100	Julho 2010	Otro 593-L-1,Geom-MC-F03-11.dwg		
		REVISÃO Nº:	01	