


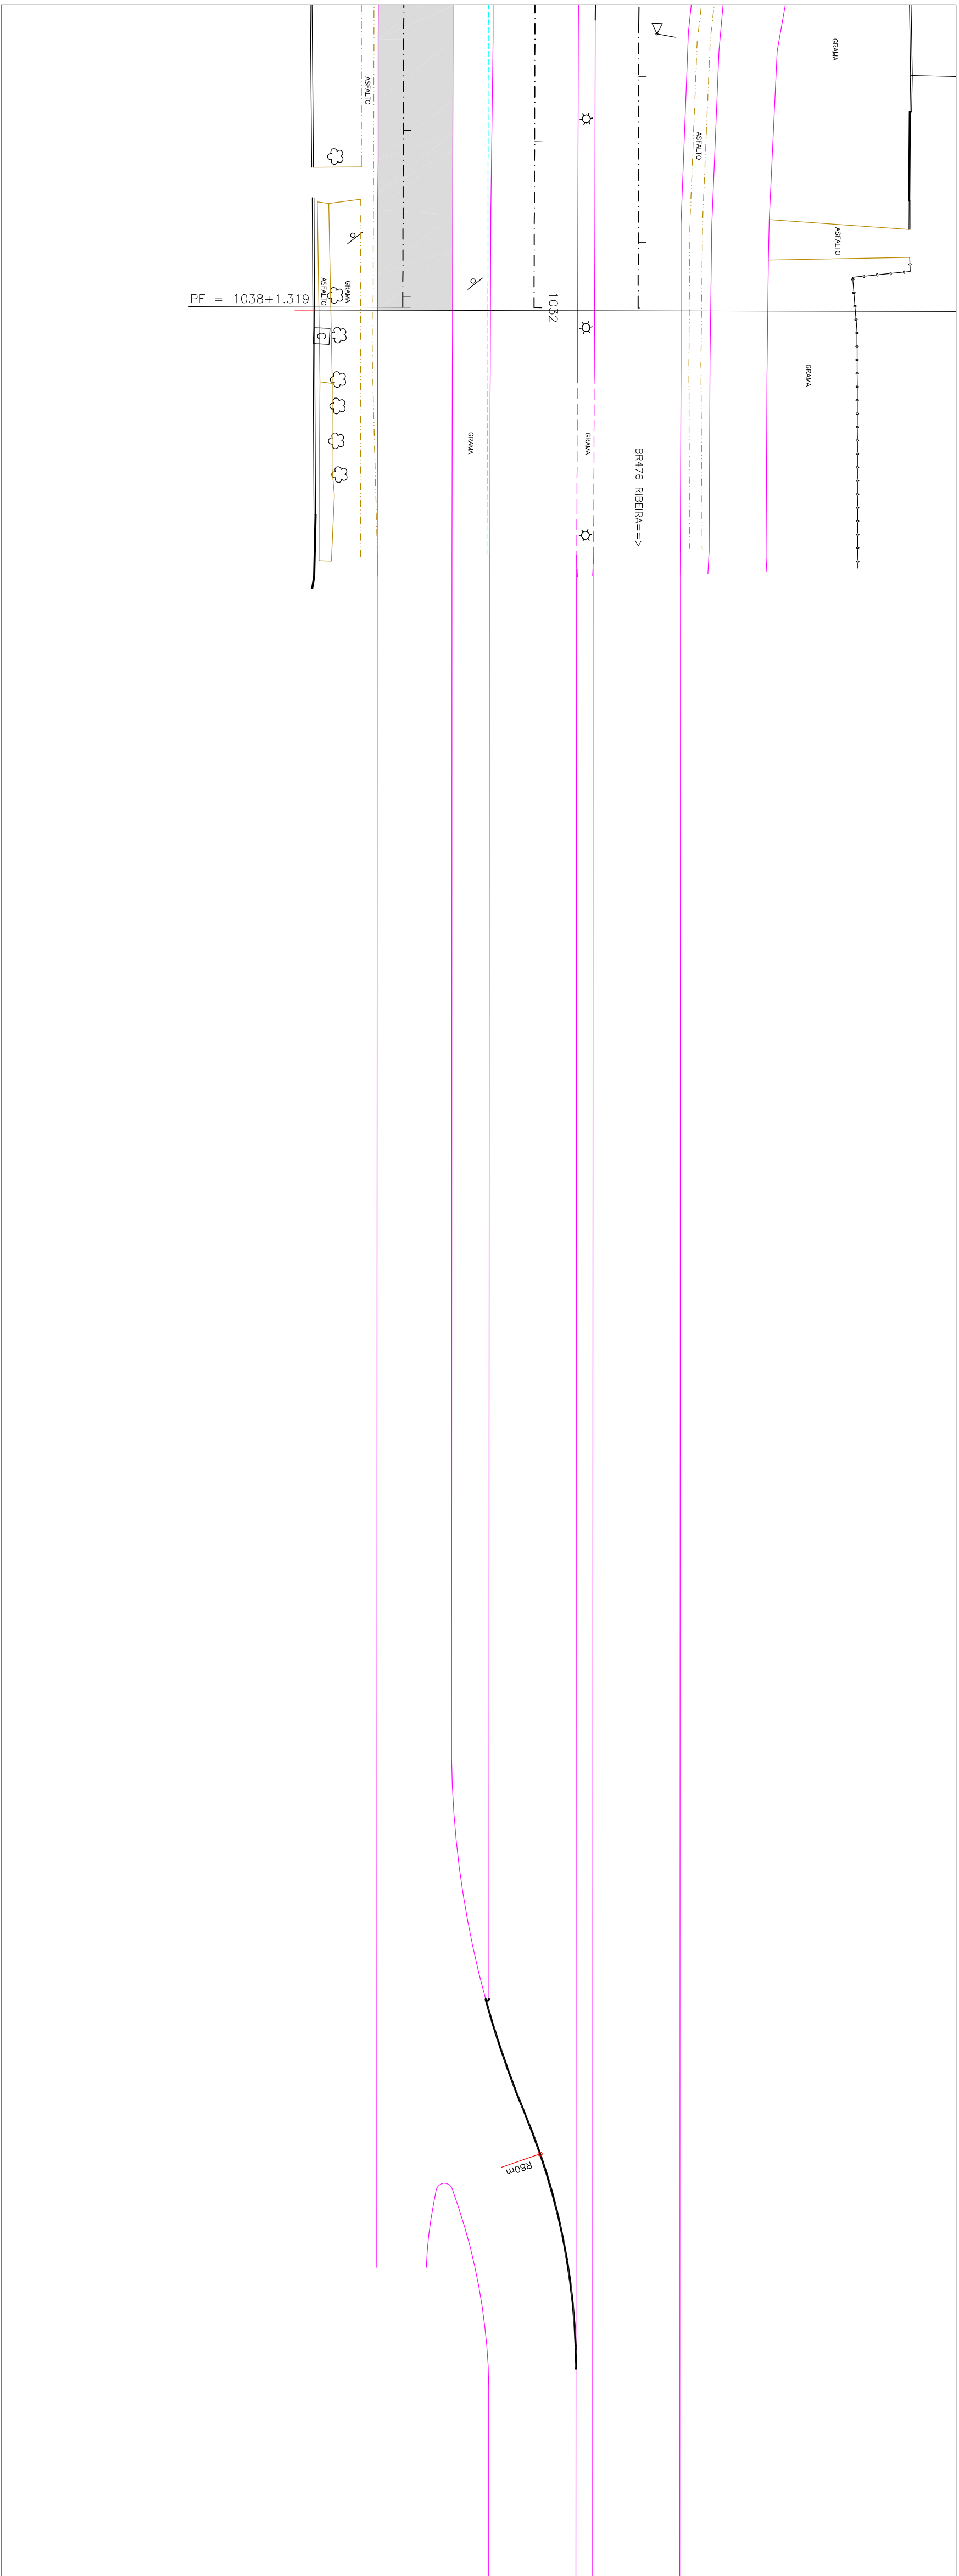

PROGRAMA DE RECUPERAÇÃO AMBIENTAL E AMPLIAÇÃO DA
CAPACIDADE DA REDE INTEGRADA DE TRANSPORTE

LINHA VERDE

SETOR NORTE

ESTAÇÕES DE EMBARQUE E DESEMBARQUE

PAVIMENTAÇÃO DE VIAS

04	ADAPTAÇÕES GEOMÉTRICAS PARA CONCORDÂNCIA COM PISTA EXISTENTE (IPPUC)	17/03/15	
03	ADAPTAÇÕES GEOMÉTRICAS SOLICITADAS PELO IPPUC	02/02/11	
02	ADAPTAÇÕES GEOMÉTRICAS SOLICITADAS PELO IPPUC	17/09/10	
01	ADAPTAÇÕES GEOMÉTRICAS SOLICITADAS PELO IPPUC	17/02/10	
Nº	DISSEMINAÇÃO DAS REVISÕES	DATA	APROVADO
Urbanização de Curitiba S.A. - URBRS			
Instituto de Pesquisa e Planejamento Urbano de Curitiba - IPPUC			
TÍTULO:	LINHA VERDE NORTE		
CÓDIGO:	ESTACIÃO SOLAR ATUBA		
SUBTÍTULO:	TRECHO DE CONCORDÂNCIA		
CONTEÚDO:	BR-476		
	MARGINAL DIREITA		
	PROJETO GEOMÉTRICO		
ESCALA:	HOR: 1:500	DATA:	RECADO Nº:
		Junho, 2010	01
			Nome: DR/ABU/ETI
			Obra: 593_L4_Green_MO_201-11swg