
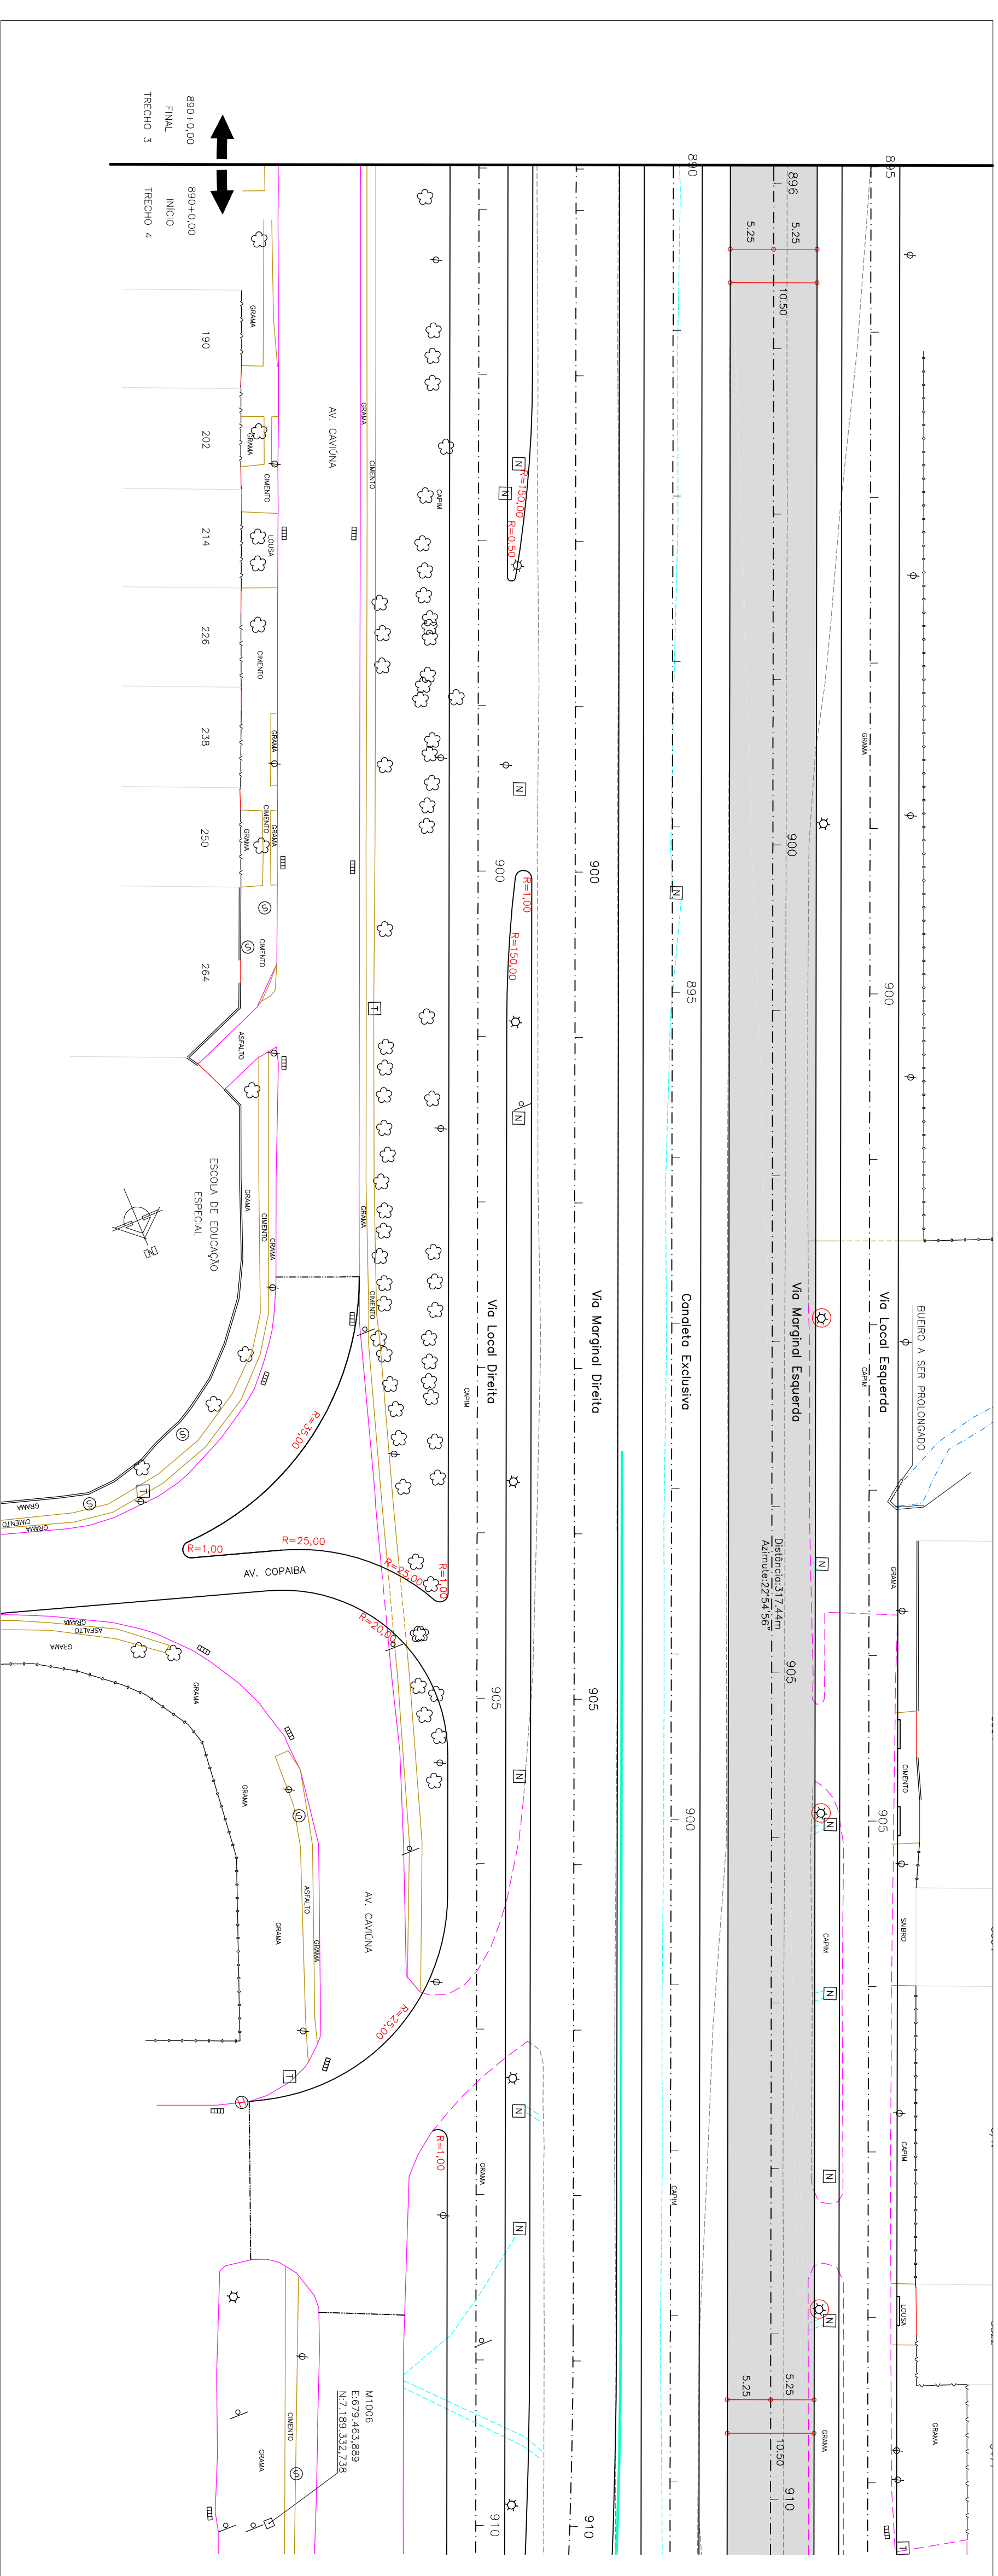
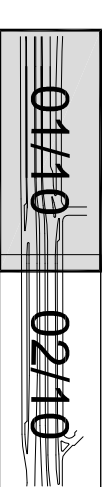


Relação dos Elementos das Curvas					
Curva	AC	Raio	Tangente	Desenv.	Coordenada do PI N E
1 ^a pp	-	-	-	-	7,1168/036,676 675,29/1004

ARTICULAÇÃO DAS PRANCHAS

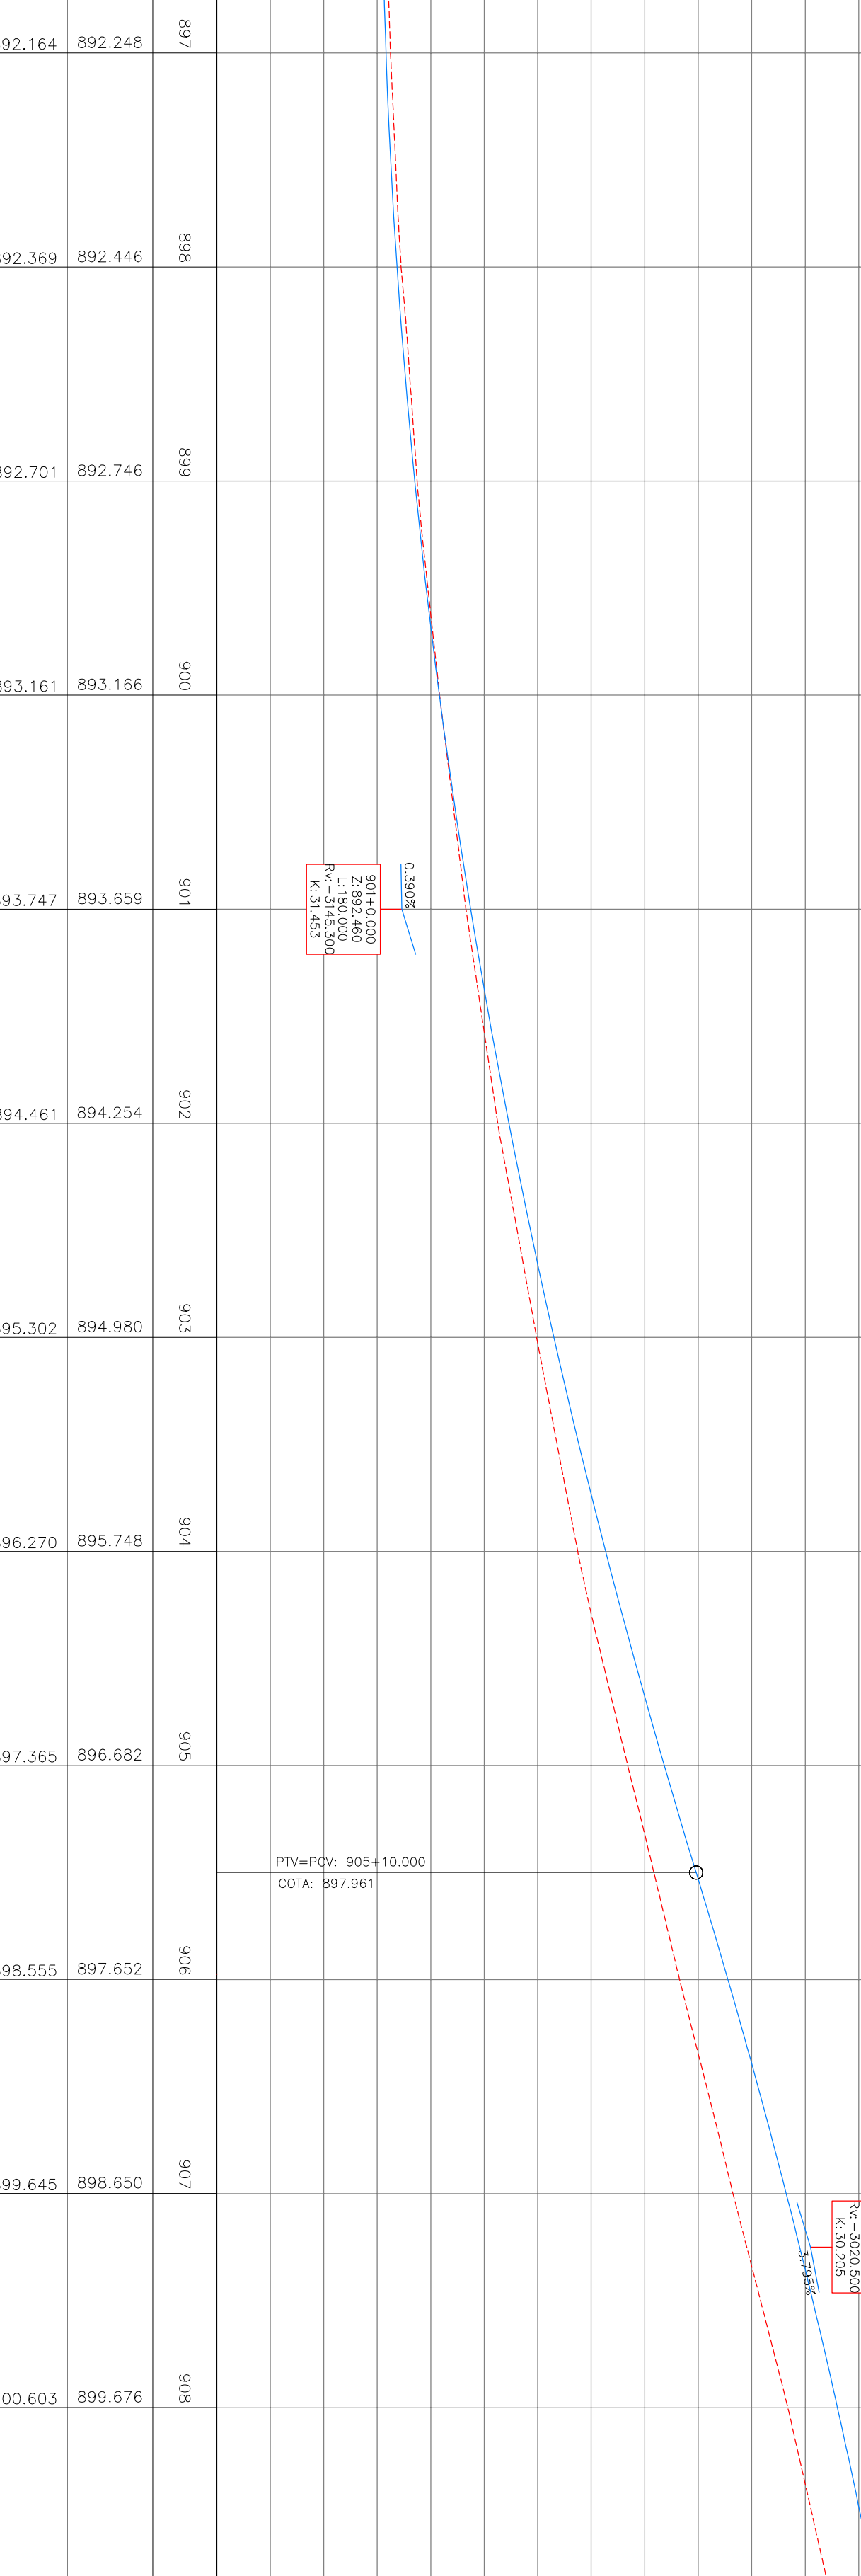

Elementos Verticais	Cotas do Projeto	Cotas do Terreno	Estaca		
	892,070	892,094	896		
	892,164	892,248	897		
	892,369	892,446	898		
	892,701	892,746	899		
	893,161	893,166	900		
	893,747	893,659	901		
	894,461	894,254	902		
	895,302	894,950	903		
	896,270	895,748	904		
	897,365	896,682	905		
	898,555	897,652	906		
	899,645	898,650	907		
	900,603	899,676	908		
	901,428	900,585	909		
	902,187	901,475	910		

[illegible]


PROGRAMA DE RECUPERAÇÃO AMBIENTAL E AMPLIAÇÃO DA CAPACIDADE DA REDE INTEGRADA DE TRANSPORTE

LINHA VERDE
SETOR NORTE
ESTAÇÕES DE EMBARQUE E DESEMBARQUE
PAVIMENTAÇÃO DE VIAS



04	ADAPTAÇÕES GEOMÉTRICAS PARA CONCORRÊNCIA COM PISTA EXISTENTE (PPUC)	17/03/15	
03	ADAPTAÇÕES GEOMÉTRICAS SOLICITADAS PELA IPUC	02/02/11	
02	ALTERAÇÕES GEOMÉTRICAS SOLICITADAS PELA URS	17/09/10	
01	ALTERAÇÕES GEOMÉTRICAS SOLICITADAS PELA URS	17/02/10	
Nº	DISCRIMINAÇÃO DAS REVISÕES	DATA	APROVADO

 Urbanização de Curitiba S.A. - URBS

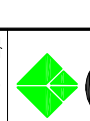

Instituto de Pesquisa e Planejamento Urbano de Curitiba - IPPUC

TÍTULO:	LINHA VERDE MORTE		PRODUTOS:
LOCAL:	ESTAÇÃO SOLAR AUBA EST. 890 - 1032		01/10
SUBLOCAL:	BR-476		
CONCEITO:	MATERIAL ESQUELDA PROJETO GEOMÉTRICO		
	PLANTA / PLANTA		
USUÁRIO:	DATA:		
HOR. 1500 VER. 1100	Julho 2010	Nome: 007/005/0201 Otro: 592-1-1-1-00em-JUL-2010-dwg	Revisão: N° 01