


Relação dos Elementos das Curvas						
Curva	AC	Rolo	Tangente	Desenv.	Coordenada do PI	
					N	E
PI41	09°13'33"	750,000	60,653	120,843	7,188,441,846	679,444,188
PI42	09°13'34"	300,000	24,221	48,337	7,188,532,212	679,444,243

ARTICULAÇÃO DAS PRANCHAS

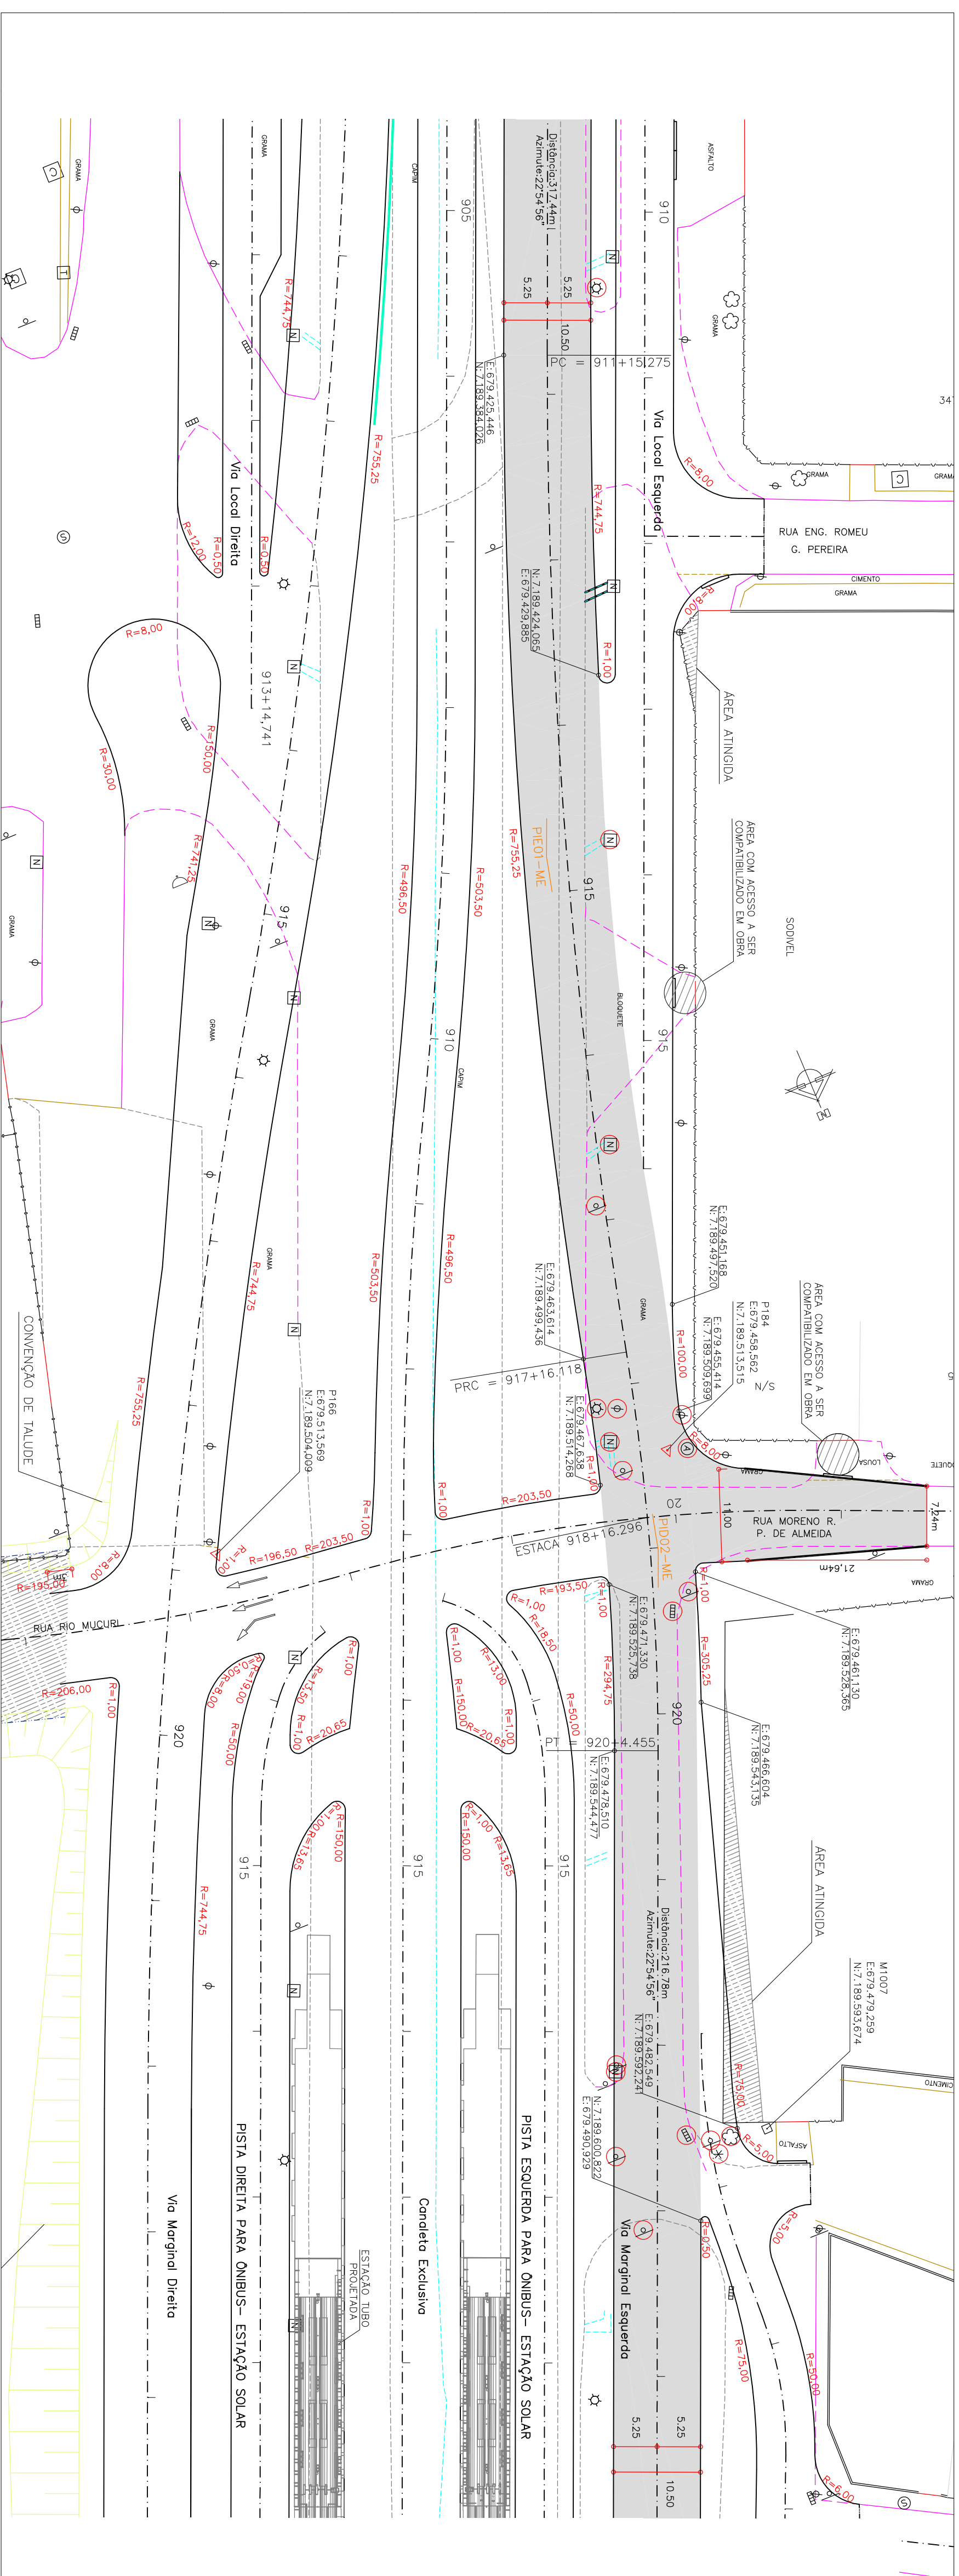

Elementos Verticais		Cotas do Projeto	Cotas do Terreno	Estaca
CCV=65,000		902.975	902.387	911
		903.962	903.267	912
		905.178	904.144	913
		906.616	905.054	914
		908.117	905.897	915
7,508% em 75,000		909.619	906.696	916
		911.121	908.041	917
		912.574	909.266	918
		913.687	909.864	919
		914.413	910.593	920
CCV=70,000		914.750	911.160	921
		914.893	912.011	922
		915.036	913.100	923
		915.180	914.290	924


[illegible]

PROGRAMA DE RECUPERAÇÃO AMBIENTAL E AMPLIAÇÃO DA CAPACIDADE DA REDE INTEGRADA DE TRANSPORTE


LINHA VERDE

SETOR NORTE

ESTAÇÕES DE EMBARQUE E DESEMBARQUE PAVIMENTAÇÃO DE VIAS

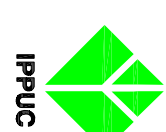

04	ADEQUAÇÕES GEOMÉTRICAS PARA CONCORRÊNCIA COM PISTA EXISTENTE (IPRUC)	17/03/15
03	ADEQUAÇÕES GEOMÉTRICAS SOLICITADAS PELO IPRUC	02/02/11
02	ALTERAÇÕES GEOMÉTRICAS SOLICITADAS PELA URBS	17/09/10
01	ALTERAÇÕES GEOMÉTRICAS SOLICITADAS PELA URBS	17/02/10
Nº	DISCRIMINAÇÃO DAS REVISÕES	DATA
		APROVADO

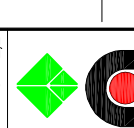

Urbanização de Curitiba S.A.- URBS
Instituto de Pesquisa e Planejamento Urbano de Curitiba - IPPUC

TÍTULO:	ESTÁÇÃO SOLAR JUBA			PRONALIA:
ESTRUTURA:	EST. 890 - 1032			
PROJETO:	BR-476			
CONTEÚDO:	MARGINAL, ESCURDEIRA			
	PROJETO GEOMÉTRICO			
	PLANTA / PERFIL			
ESCALA:	1:500	DATA:	Julho, 2010	
	HOR: 1500			
	VER: 1100			
		MODE: 04/06/2011		
		Otro: 550 x 1,4, 0,00m x 1,4E - 2011-01-09		
			REVISÃO: N°:	01