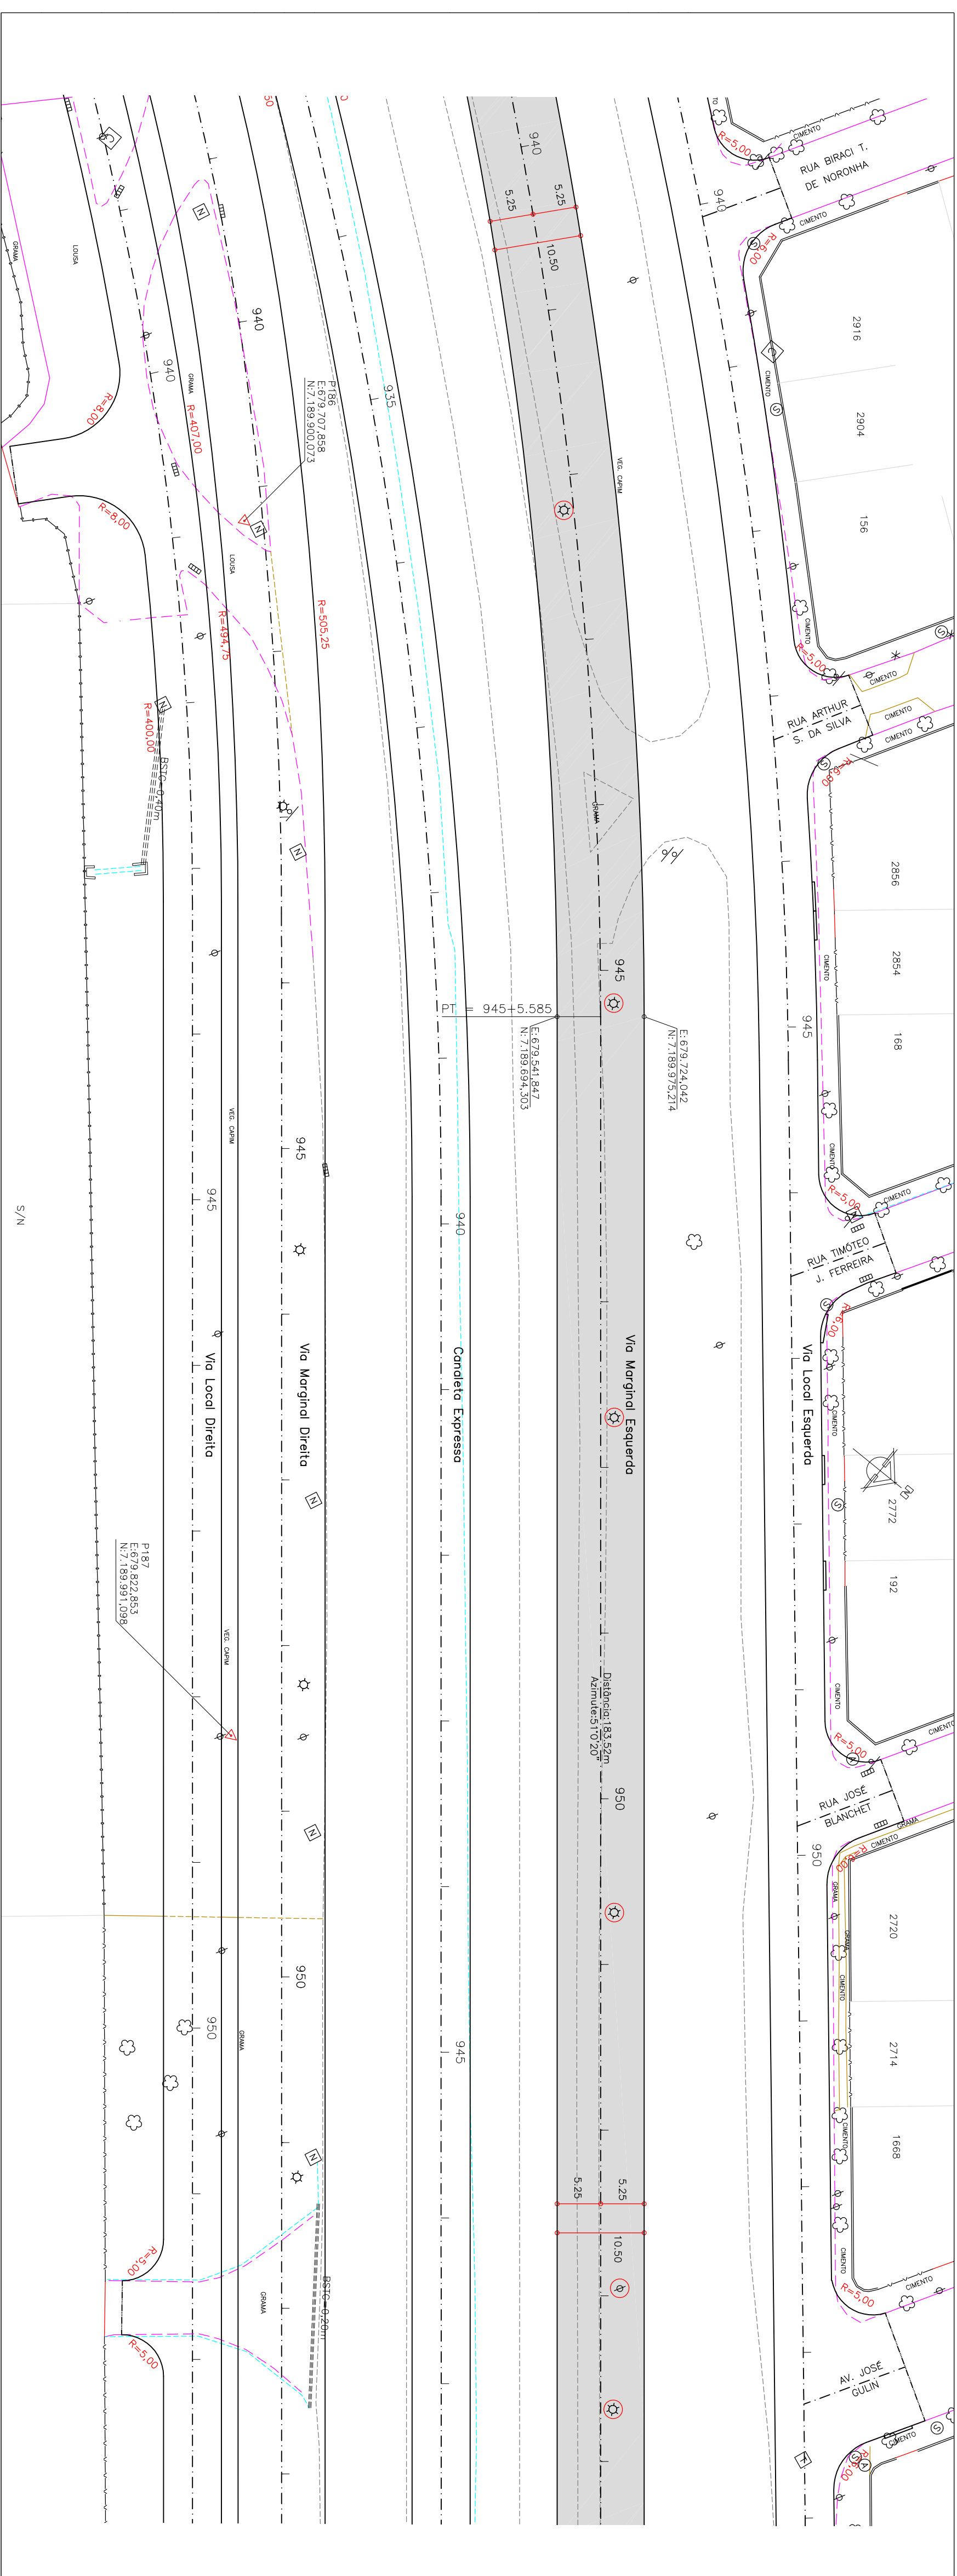


ARTICULAÇÃO DAS PRANCHAS

[illegible]

LINHA VERDE

SETOR NORTE

ESTAÇÕES DE EMBARQUE E DESEMBARQUE

PAVIMENTAÇÃO DE VIAS

 Instituto de Pesquisa e Planejamento Urbano de Curitiba - IPPUC	
TÍTULO	LINHA VERDE NORTE
LOTE	ESTACÃO SOLAR ATUBA EST. 890 - 1032
SUBLOTE	BR-476 MARGINAL ESQUERDA
CONTEÚDO	PROJETO GEOMÉTRICO PLANTA / PERFIL
ESCALA	DATA
HOR: 1:500 VER: 1:800	Julho, 2010
Nome: BR/ARQ/EXT Data: 5/3.1.4-Geom.-ME-201-10-000	
REVISÃO N°	01
04/10	