
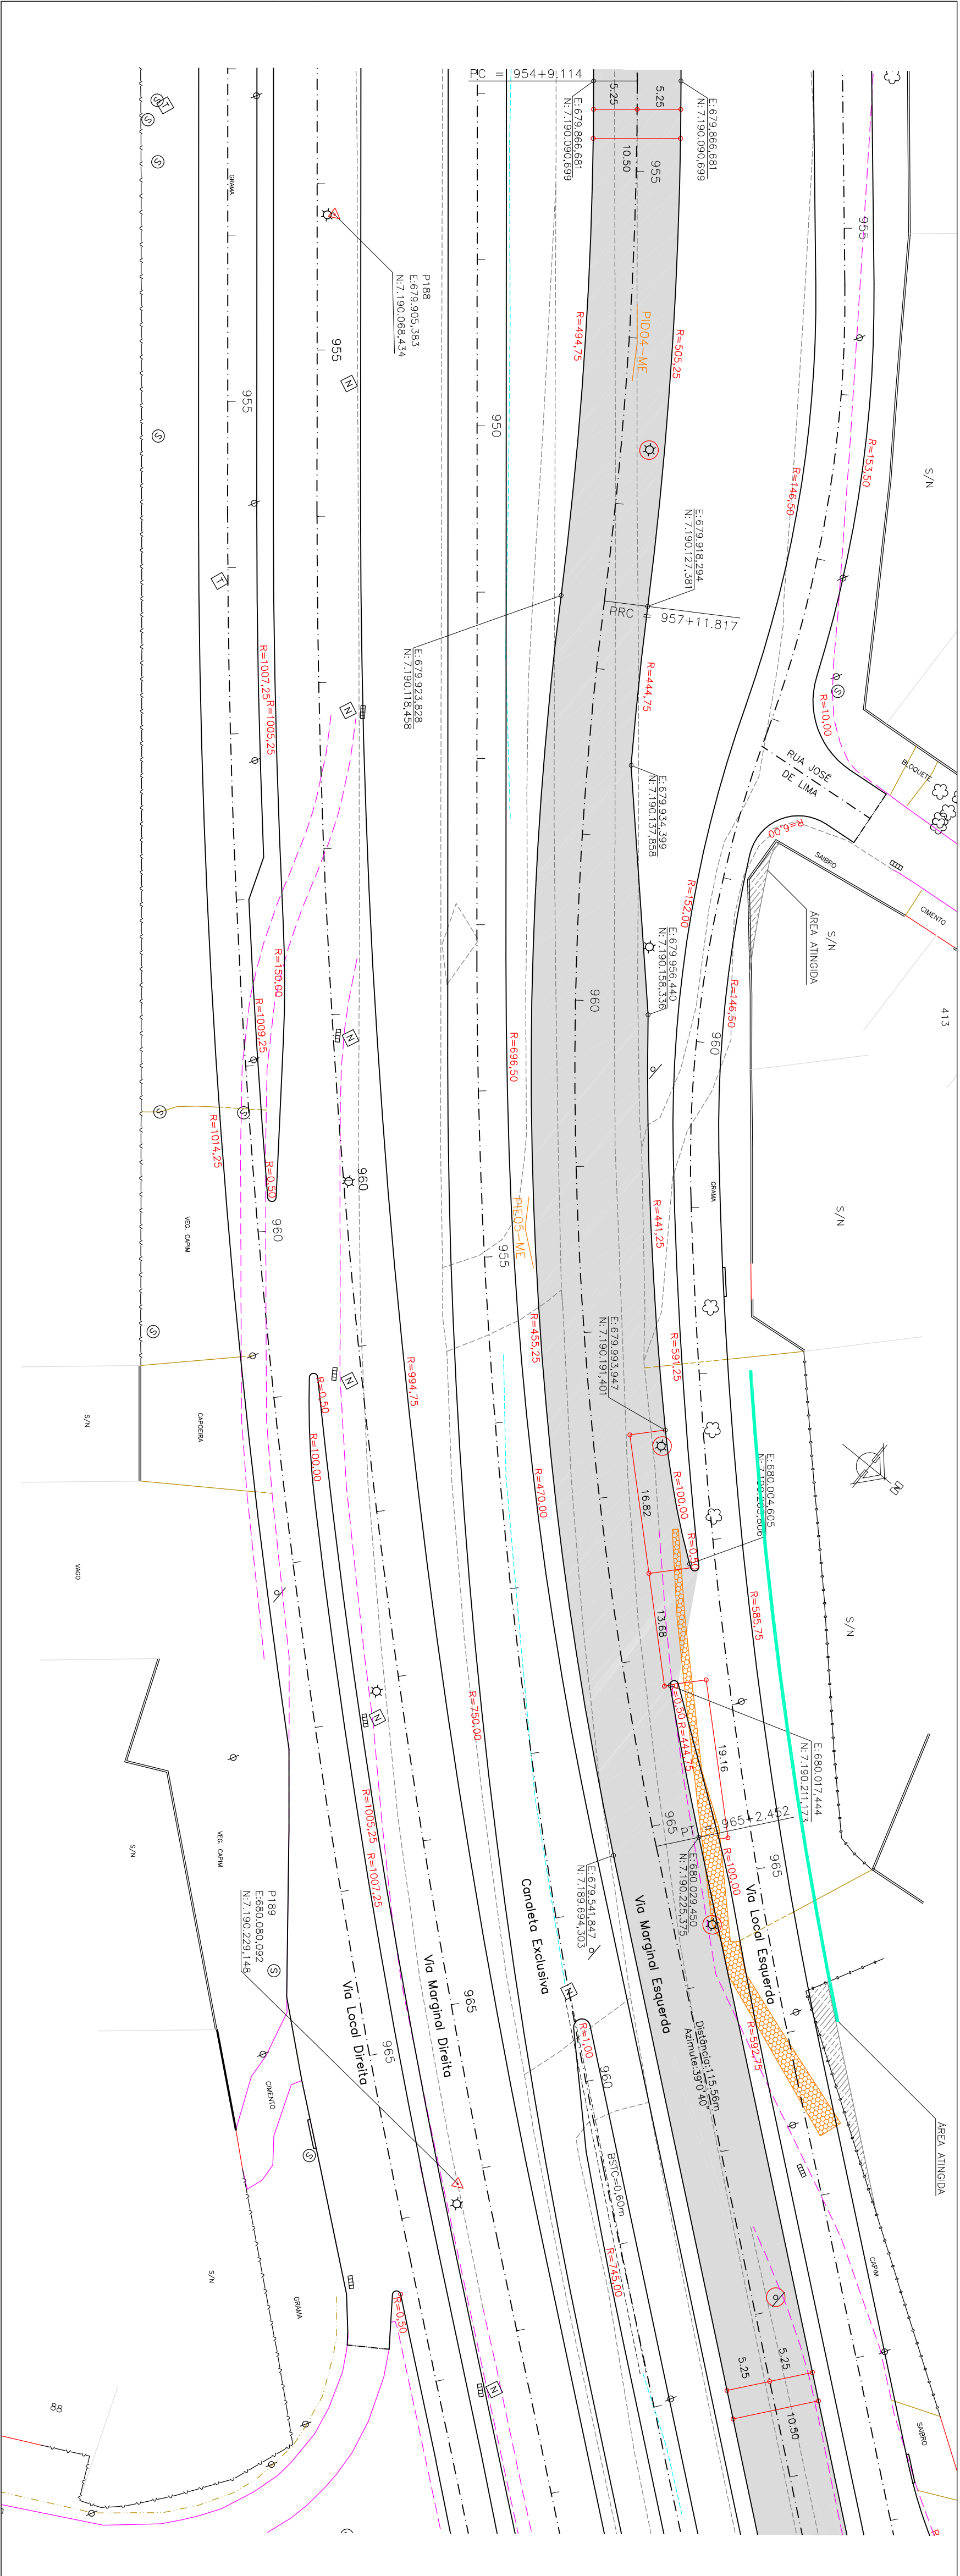


Relação dos Elementos das Curvas						
Curva	AC	Raio	Tangente	Dessim.	Coordenada do PI	

ARTICULAÇÃO DAS FRANCHAS

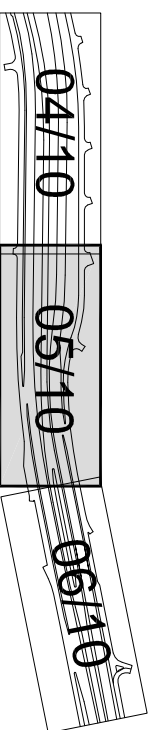

