
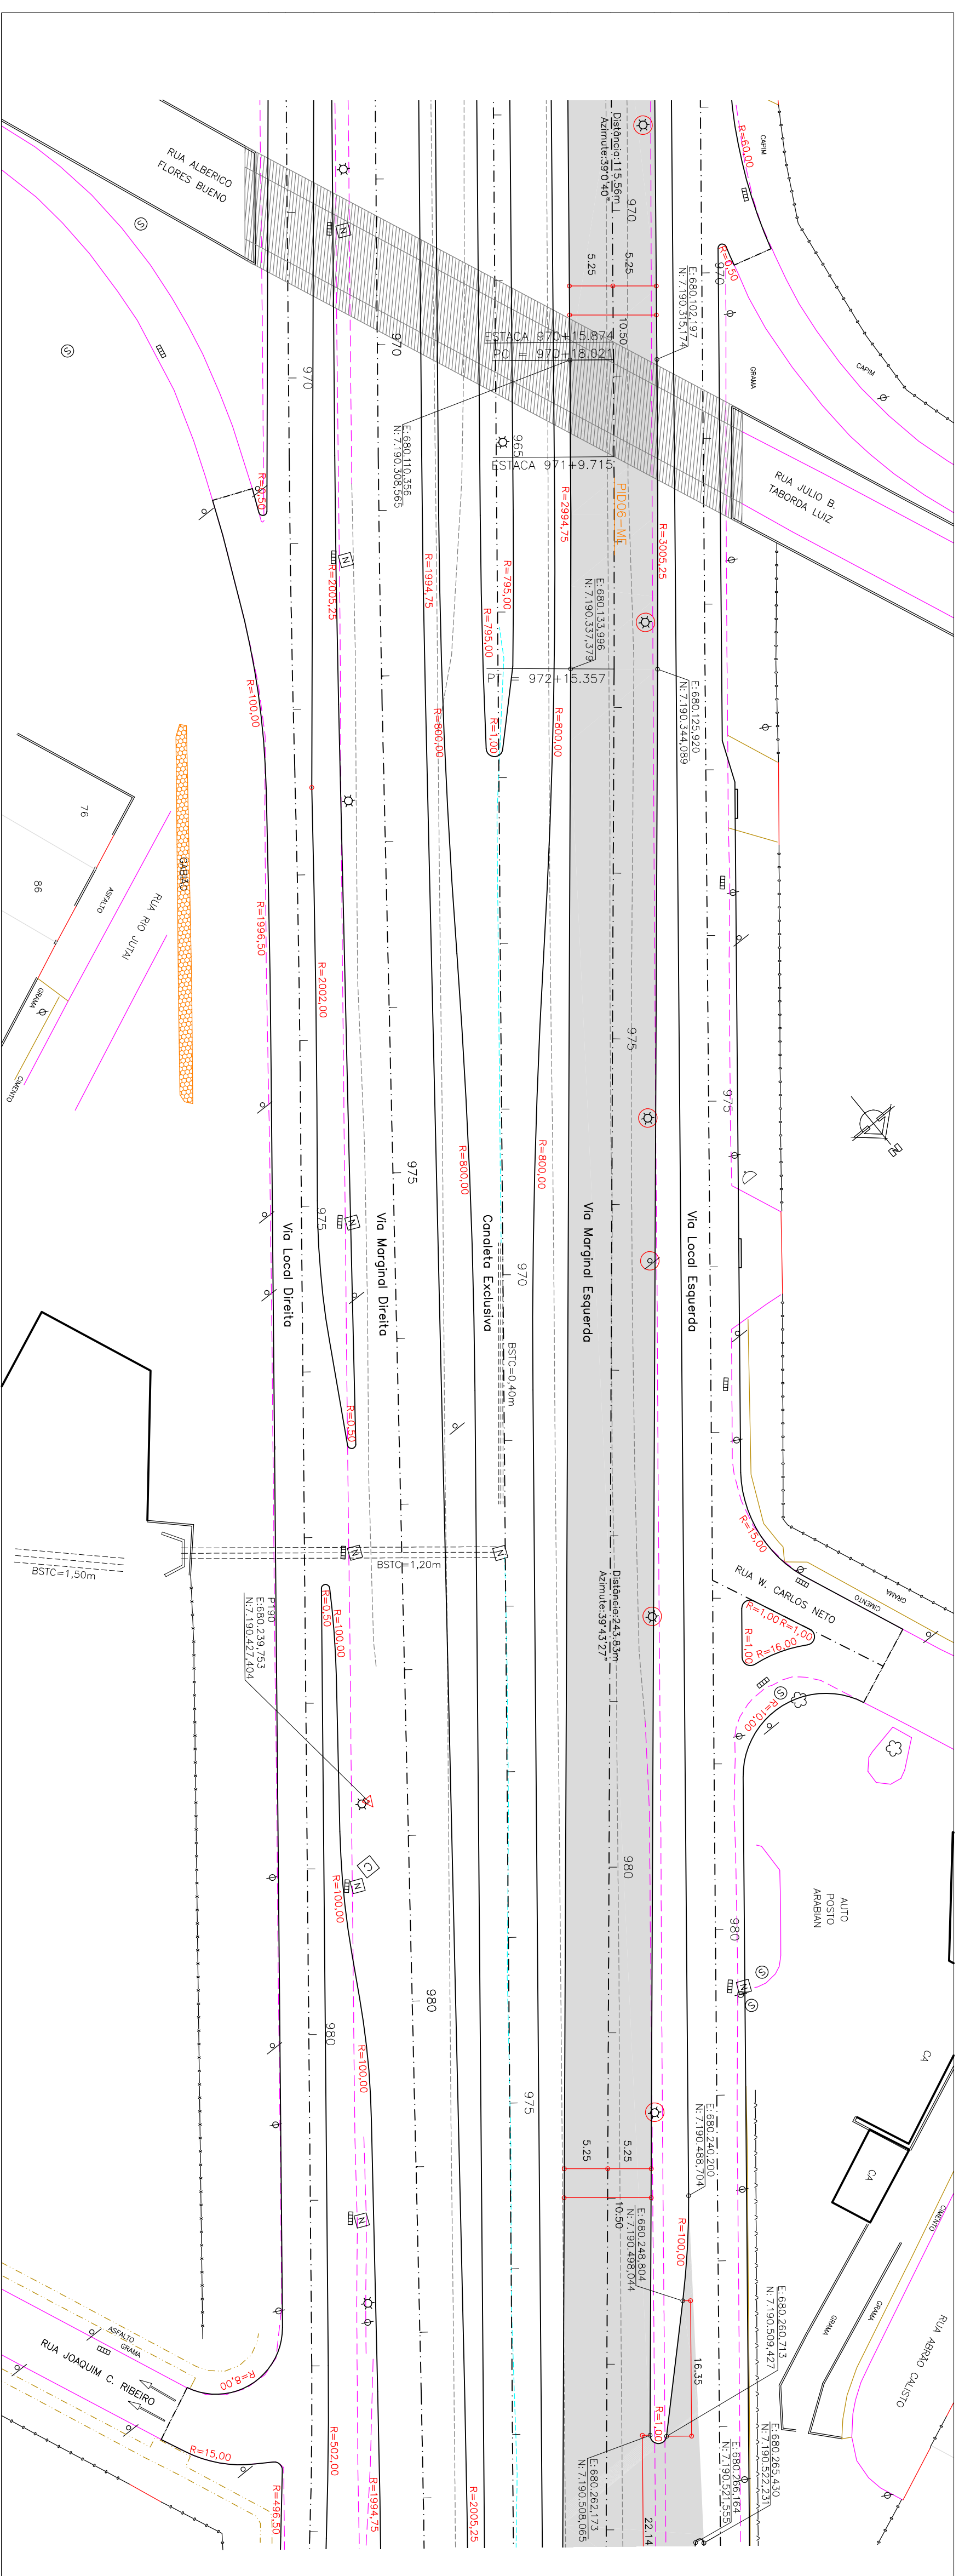


Relação dos Elementos das Curvas						
Curva	AC	Ratio	Tangente	Desenv.	Coordenada do PI	
					N	E
PI06	00°42'27"	3.000/000	18.868	37.537	7.160,328,315	680,118,027

ARTICULAÇÃO DAS PRANCHAS

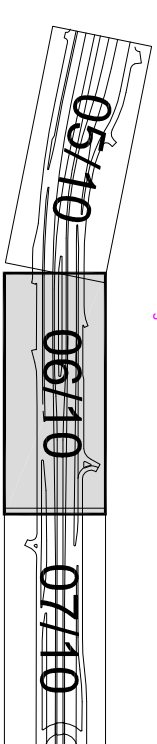

Elementos Verticais	Cotas do Projeto	Cotas do Terreno	Estaca
-2,655% em 180,000			936
			935
			934
			933
			932
			931
			930
			929
			928
			927
CCV=100,000	929.370	929.273	970
	928.839	928.757	971
	928.308	928.188	972
	927.777	927.649	973
	927.260	927.168	974
	926.768	926.711	975
	926.302	926.227	976
	925.863	925.701	977
	925.450	925.299	978
	925.050	924.930	979
-2,000% em 77,500	924.650	924.607	980
	924.250	924.232	981
	923.849	923.819	982
	923.339	923.405	983
			984
			985
			986
			987
			988
			989
CCV=115,000			990
			991
			992
			993
			994
			995
			996
			997
			998
			999

[illegible]

PROGRAMA DE RECUPERAÇÃO AMBIENTAL E AMPLIAÇÃO DA CAPACIDADE DA REDE INTEGRADA DE TRANSPORTE


SETOR NORTE

ESTAÇÕES DE EMBARQUE E DESEMBARQUE

PAVIMENTAÇÃO DE VIAS



04	ADEQUAÇÕES GEOMÉTRICAS PARA CONCORDÂNCIA COM LISTA EXISTENTE (PPUC)	17/03/15
03	ADEQUAÇÕES GEOMÉTRICAS SOLICITADAS PELO PPUC	02/02/11
02	ALTERAÇÕES GEOMÉTRICAS SOLICITADAS PELA URS	17/09/10
01	ALTERAÇÕES GEOMÉTRICAS SOLICITADAS PELA URS	17/02/10
Nº	DISCRIMINAÇÃO DAS REVISÕES	DATA
		APROVADO

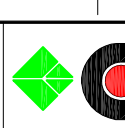

Urbanização de Curitiba S.A.- URBS
Instituto de Pesquisa e Planejamento Urbano de Curitiba - IPPUC

LOTE	LINHA VERDE MORTE			PROMISSA
QUANTO	ESTACAO SOLAR ATUBA EST. 890 - 1032			
CONTIDOR	BR-478 PROJETO ESQUEMA PROJETO GEOMETRICO PLANTA FUND.			
ESCALA	DATA			
HOR. 1:500 HOR. 1:100	Julho 2010			
	Nome do/das out.			
	Obr 993-L, Geom. ME-P01-10.dwg			
	RASCUNO N°			
	01			