


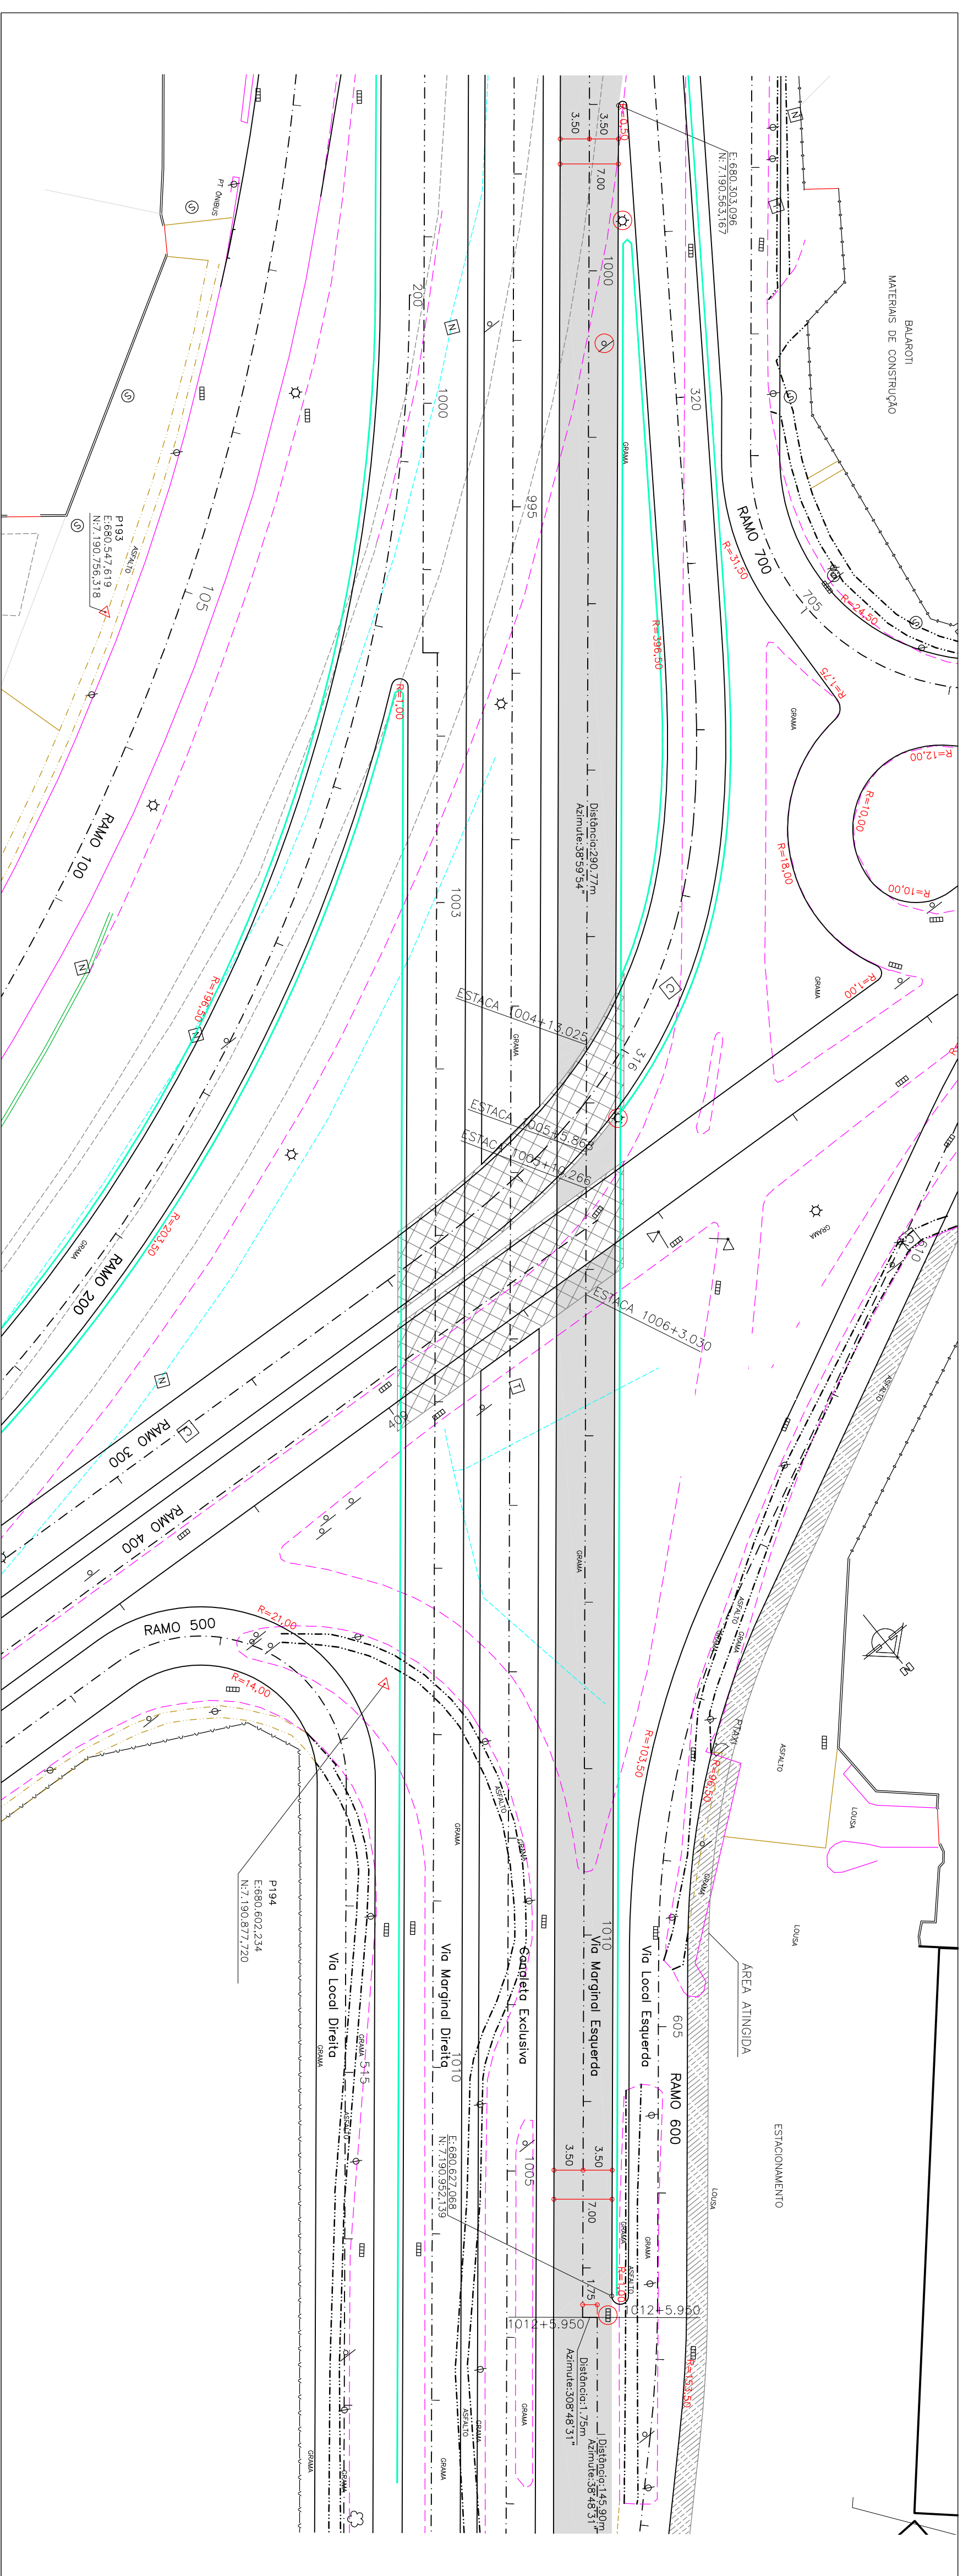

Elementos Verticais	Cotas do Projeto	Cotas do Terreno	Estaca
1:411% em 120,000	911.308	921.347	999
	911.590	921.777	1000
	911.872	922.589	1001
	912.154	922.770	1002
	912.436	923.324	1003
	912.735	923.686	1004
	913.121	924.584	1005
	913.604	923.299	1006
	914.184	923.486	1007
	914.861	923.482	1008
3,822% em 80,000	915.618	922.857	1009
	916.384	922.008	1010
	917.150	921.268	1011
	917.915	920.493	1012
	918.558	919.714	1013
	919.199	918.935	1014
	919.840	918.156	1015
	920.481	917.377	1016
	921.122	916.598	1017
	921.763	915.819	1018

[illegible]

ARTICULAÇÃO DAS PRANCHAS

PROGRAMA DE RECUPERAÇÃO AMBIENTAL E AMPLIAÇÃO DA CAPACIDADE DA REDE INTEGRADA DE TRANSPORTE

LINHA VERDE
SETOR NORTE
ESTAÇÕES DE EMBARQUE E DESEMBARQUE
PAVIMENTAÇÃO DE VIAS



04	ABREVIATURAS GEOMÉTRICAS PARA CONCORDÂNCIA COM PIS/TA EXISTENTE (PPU01)	17/03/15
05	ABREVIATURAS GEOMÉTRICAS SOLICITADAS PELO PPUIC	02/02/11
01	ALTERAÇÕES GEOMÉTRICAS SOLICITADAS PELA URBIS	17/09/10
02	ALTERAÇÕES GEOMÉTRICAS SOLICITADAS PELA URBIS	17/02/10
Nº	DISCRIMINAÇÃO DAS REVISÕES	DATA



Urbanização de Curitiba S.A. - URBIS
Instituto de Pesquisa e Planejamento Urbano de Curitiba - IPPUC

TÍTULO	LINHA VERDE NORTE	PROJECION
LOTE	ESTACÃO SOLAR ATUBA	
	EST. 890 - 1032	
SALAOTE	B04/76	
	MATERIAL ESQUERDA	
CONTIDUO	PROJETO GEOMÉTRICO	08/10
	PLANTA PERFL	
ESCALA	DATA	
VER: 1:800	Julho, 2010	
HOR: 1:600		
	Nome: BR/06/EXT1	
	Onix: 503.3-4-Geom.-ME-D01-10.0mg	
	REVISÃO Nº:	01