


Relação dos Elementos das Curvas						
Curva	AC	Rato	Tangente	Desenv.	Coordenada do PI	
					N	E
PH2	5°19'53"	350,000	16,245	32,408	7,160,006,142	660,147,745

ARTICULAÇÃO DAS PRANCHAS


02/02

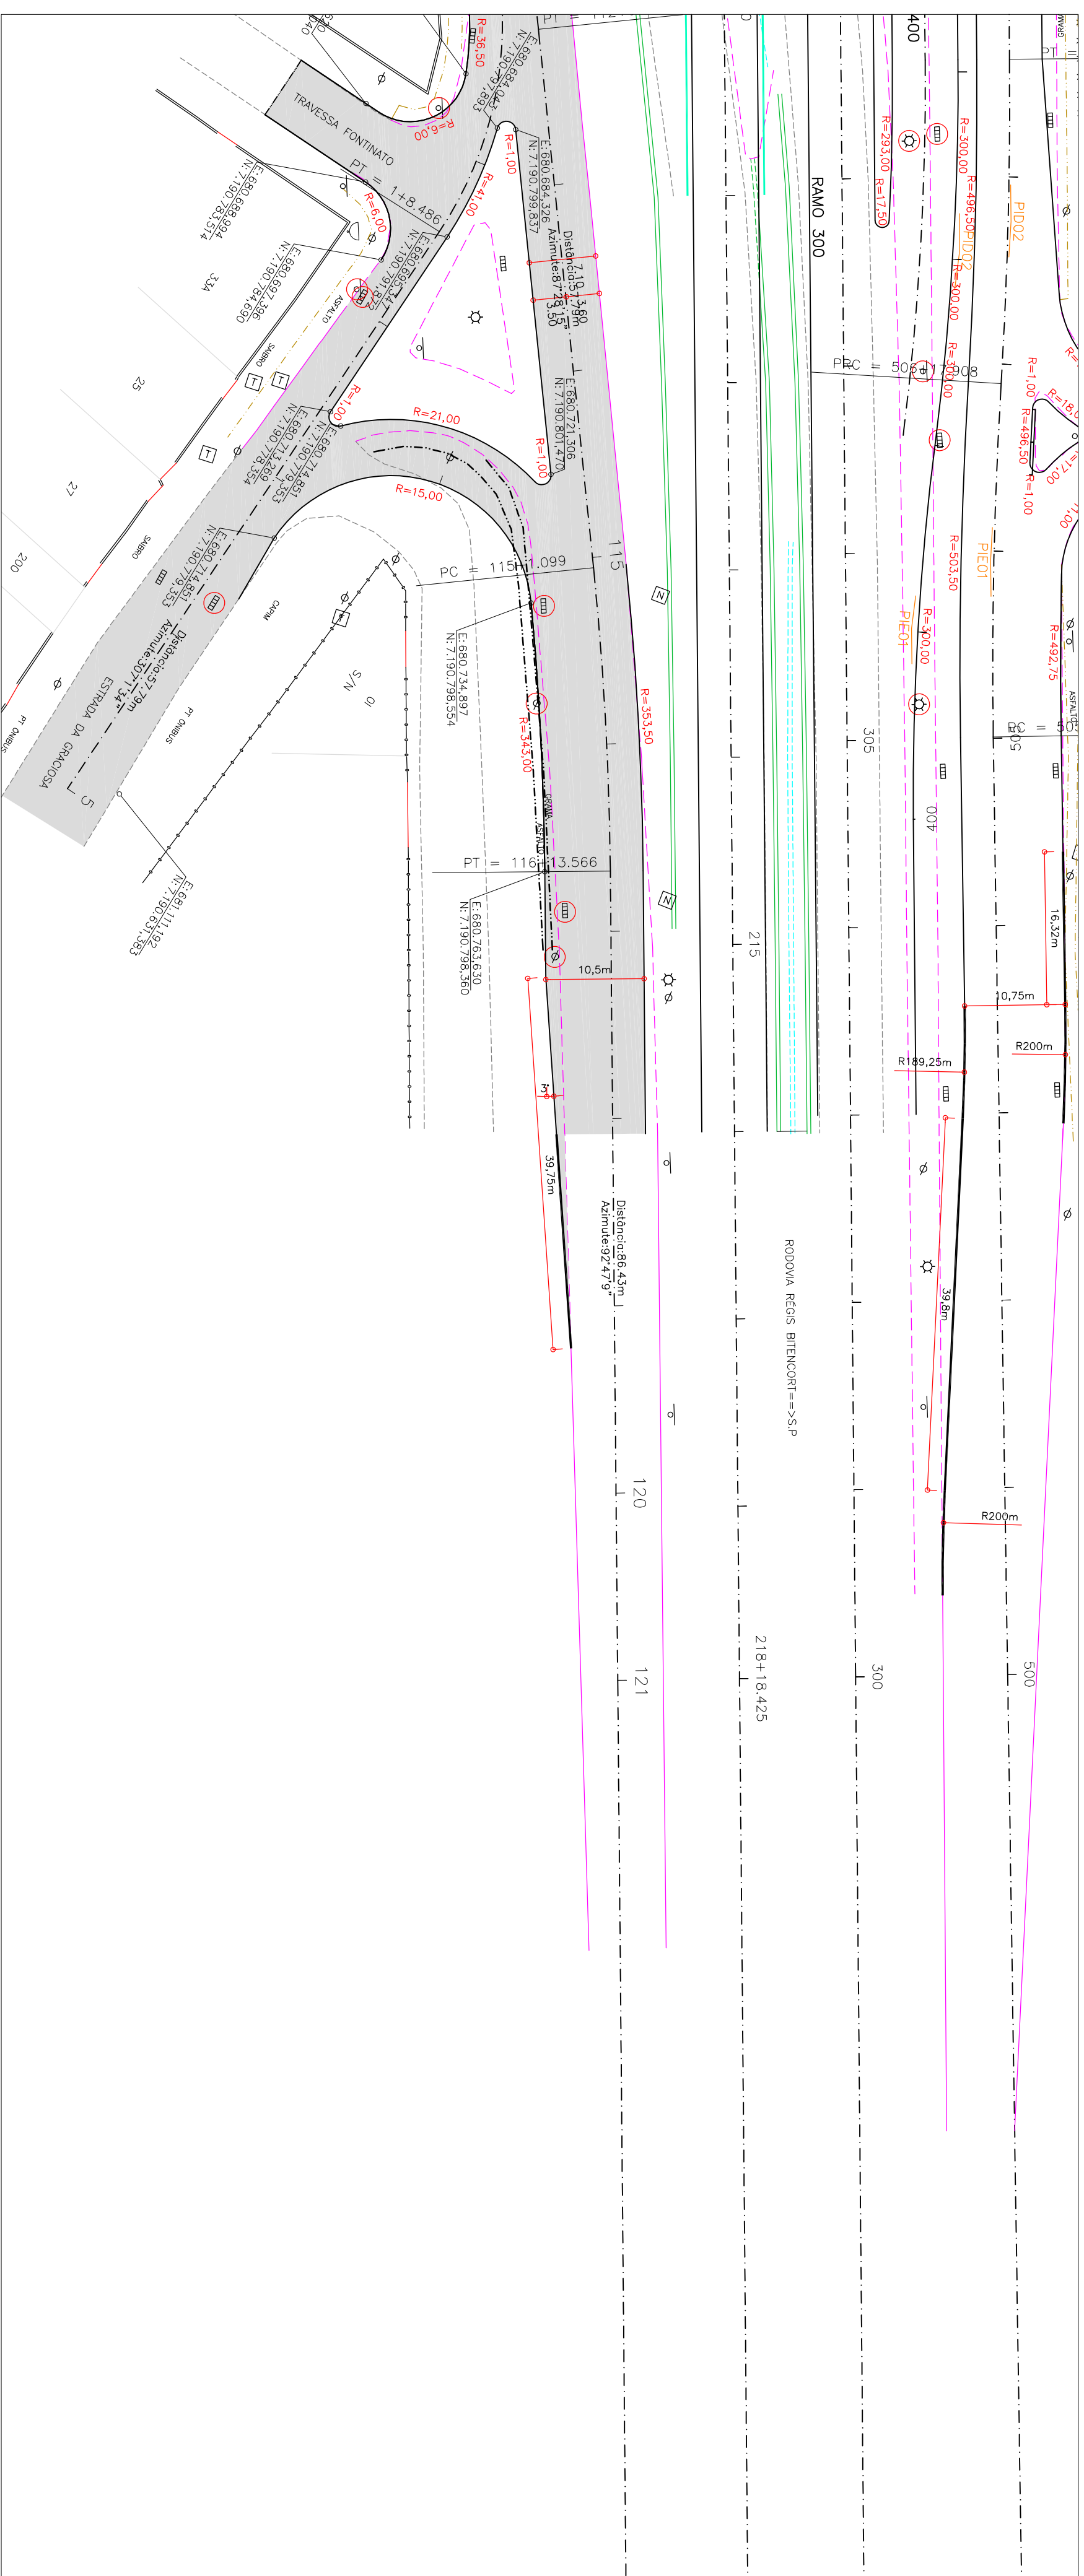

Elementos Verticais	Cotas do Projeto	Cotas do Terreno	Estatos
4,538% em 25,000	918,925	918,848	115
	919,820	919,769	116
	920,418	920,361	117
	920,655 920,669	920,627 920,643	118
CV=35,000			

Elementos Verticais	Cotas do Projeto	Cotas do Terreno	Estaca
	917.396	917.299	000
-1,437% em 20,000			910
			911
			912
04	ADEQUAÇÕES GEOMÉTRICAS PARA COORDENAÇÃO COM LISTA EXISTENTE (PPUC)	17/03/15
03	ADEQUAÇÕES GEOMÉTRICAS SOLICITADAS PELO PPUC	02/02/11
02	ALTERAÇÕES GEOMÉTRICAS SOLICITADAS PELA URS	17/09/10
01	ALTERAÇÕES GEOMÉTRICAS SOLICITADAS PELA URS	17/02/10
Nº	DISCRIMINAÇÃO DAS REVISÕES	DATA
		APROVADO

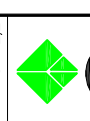

Instituto de Pesquisa e Planejamento Urbano de Curitiba - IPPUC

TÍTULO: LINHA VERDE NORTE

LOTE:	ESTACÃO SOLAR ATUBA EST. 890 – 1032	PRACÇA:
SUBLOTE:	RAMO 100 - ATUBA EST. 100 – 118	ESTRADA DA GRACIOSA EST. 0 – 5
		02/02

CONTEÚDO:	PROJETO GEOMÉTRICO PLANTA / PERFIL
-----------	--

ESCALA:	DATA:	NOME DIR./REQ/EXT:	REVISÃO N.º:
HOR. 1:500 VER. 1:100	JULHO 2010	Cdno 593_Geom_BI_5100_P01-02.dwg	01

PROGRAMA DE RECUPERAÇÃO AMBIENTAL E AMPLIAÇÃO DA CAPACIDADE DA REDE INTEGRADA DE TRANSPORTE

LINHA VERDE

SETOR NORTE

ESTAÇÕES DE EMBARQUE E DESEMBARQUE

PAVIMENTAÇÃO DE VIAS



04	ABOLUÇÃO GEOMÉTRICA PARA CONCORRÊNCIA COM RUA EXISTENTE (IPPU)	17/03/15
03	ABOLUÇÃO GEOMÉTRICA SOLICITADA PELO IPPUC	02/02/11
02	ALTERAÇÕES GEOMÉTRICAS SOLICITADAS PELA URBIS	17/09/10
01	ALTERAÇÕES GEOMÉTRICAS SOLICITADAS PELA URBIS	17/02/10
Nº	DISCRIMINAÇÃO DAS REVISÕES	APPROVAÇÃO



Urbanização de Curitiba S.A. - URBIS

Instituto de Pesquisa e Planejamento Urbano de Curitiba - IPPUC

TÍTULO	LINHA VERDE NORTE	PROJAVIA
LOTE	ESTAÇÃO SOLAR ATUBA	
	EST. 890 - 1032	
SUBDOTE	RAMO 100 - ATUBA	
	EST. 00 - 1118	
CONTINUIDADE	ESTRADA DA GRACIOSA	
	EST. 00 - 1118	
	PROJETO GEOMÉTRICO	
	PLANTA / PERFIL	
ESCALA	DATA	REVISÃO Nº
HOR. 1:500	JULHO 2010	01
VER. 1:100	NOME: ENG. AROZ/15/1	
	Des: 502 - Desenh. III - 1010 - 01 - 02 - 2010	

02/02