


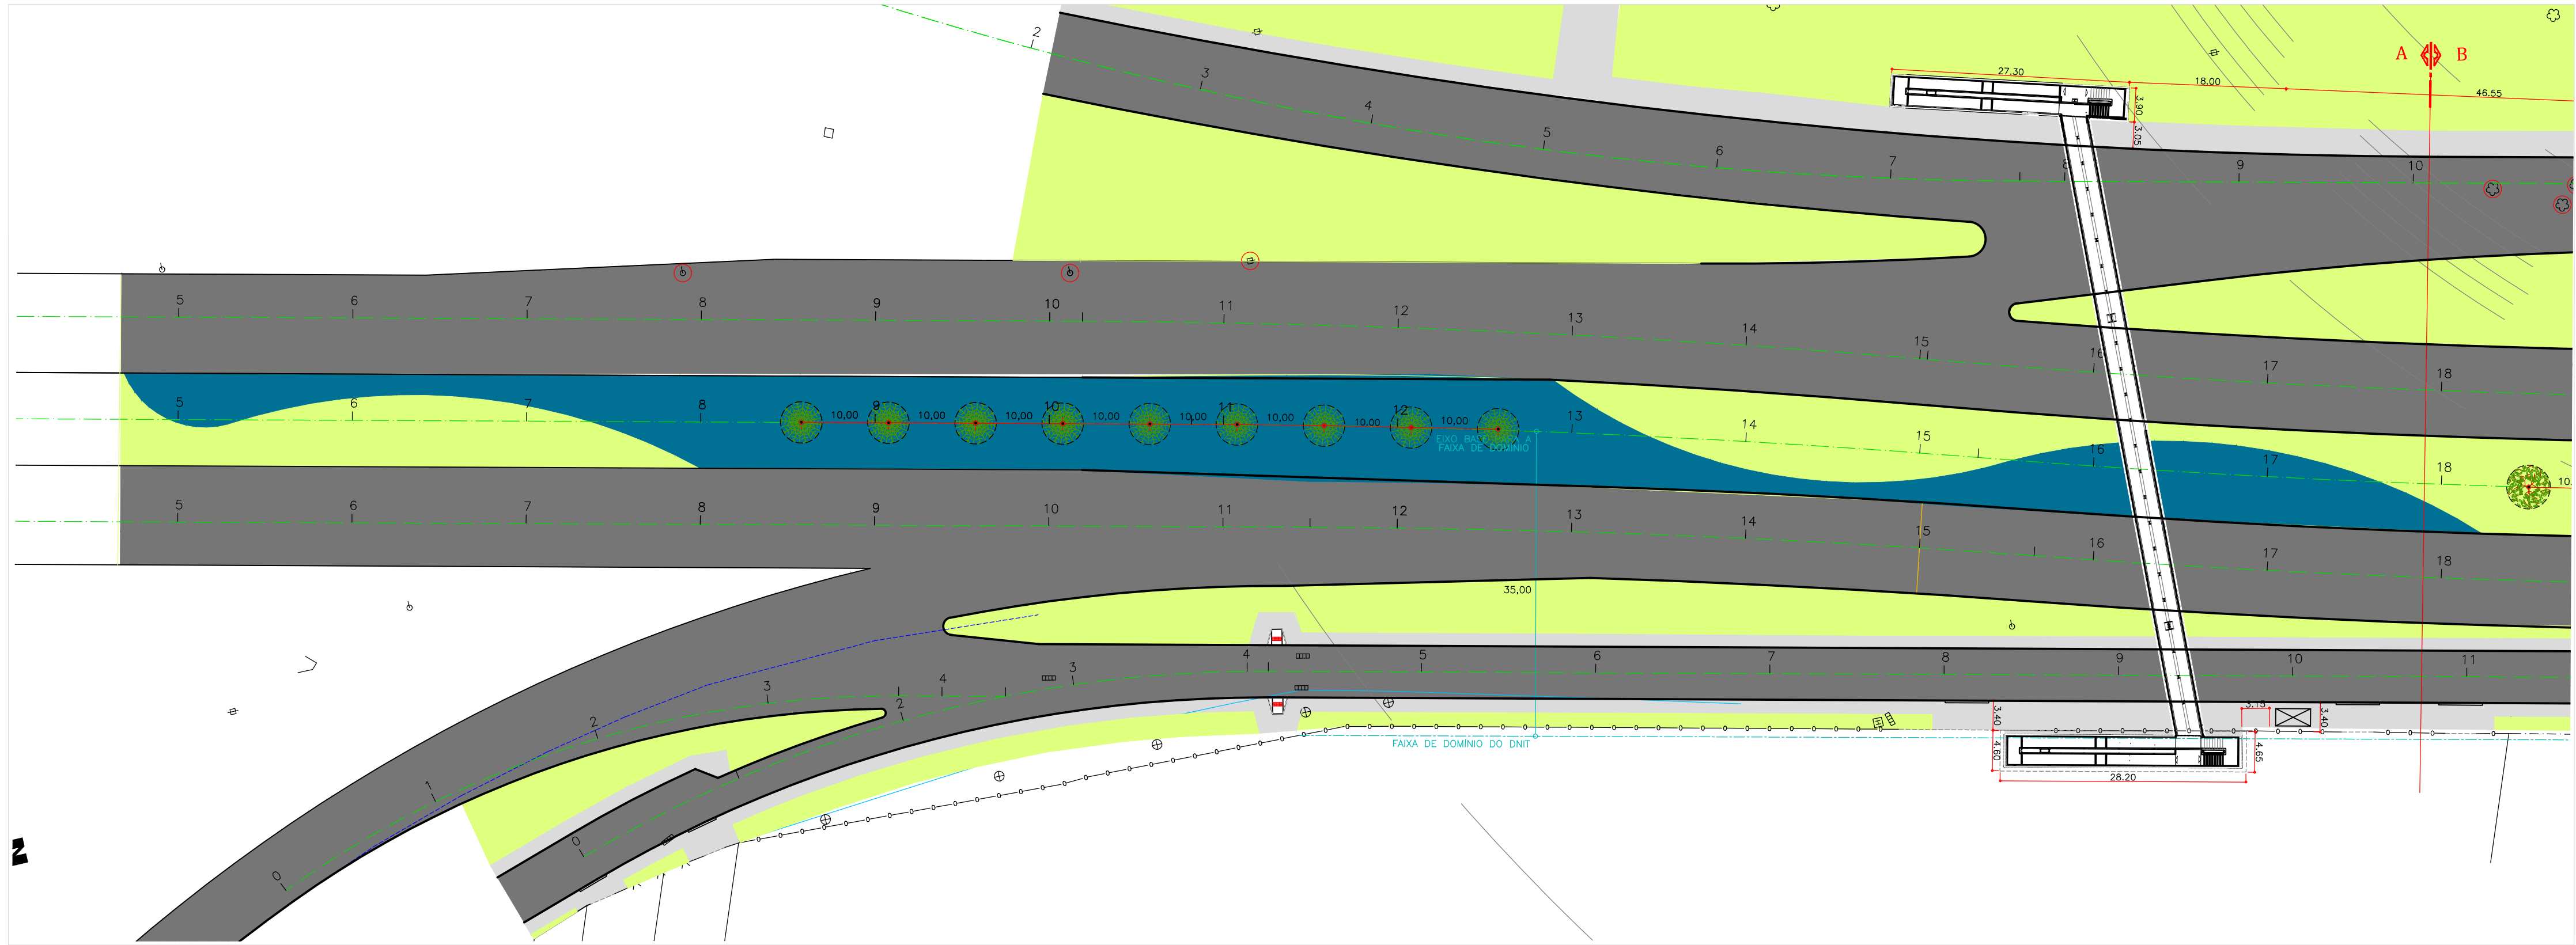

TRECHO A

PROGRAMA DE INFRA-ESTRUTURA DE TRANSPORTE E
DA MOBILIDADE URBANA
PRO - TRANSPORTE
MINISTÉRIO DAS CIDADES

EXTENSÃO DA
LINHA VERDE SUL

LOTE 02
ANTEPROJETO DE CALÇAMENTO



Urbanização de Curitiba S.A.- URBS
Instituto de Pesquisa e Planejamento Urbano de Curitiba - IPPUC

ANTEPROJETO CALÇAMENTO
trecho A
CANALETA EXCLUSIVA
trecho A
IPPUC
SUPERVISÃO DE PLANEJAMENTO

PRANCHA
C01

ESCALA H=1:500 DESENHO ANACRISTINA DATA AGOSTO/2015 NOME DISTRITO LV_SUL-SUL_CALÇAMENTO.DWG N° DE PRANCHAS 06

DIREITOS AUTORAIS RESERVADOS. QUALQUER MODIFICAÇÃO DEVERÁ TER AUTORIZAÇÃO DO IPPUC.

FORRAÇÕES

- 01. GRAMA AZUL (Festuca glauca)
- 02. GRAMA PRETA (Ophiopogon japonicus)
- 03. GRAMA TAPETE (Axonopus compressus)
- 04. CLOROFITO (Chlorophytum comosum)
- 05. HEMEROCALIS (Hemerocallis flava)

- 06. COLEUS (Solenostemon scutellarioides)
- 07. PILEA (Pilea cadieri)
- 08. ERICA (Erica gracilis)
- 09. MOREIA (Dietes bicolor)
- 10. PINO DE OURO (Peristrophe angustifolia)

PISOS E PAVIMENTOS

- CALÇADA EM CBUQ
- CICLOVIA EM CBUQ
- CICLOVIA COMPARTILHADA EM CBUQ
- PAVER

CONVENÇÕES

- VEGETAÇÃO EXISTENTE
- VEGETAÇÃO A REMOVER
- POSTE EXISTENTE
- POSTE A IMPLANTAR
- POSTE A REMOVER
- ÁRVORES
- 01. AZOTA CAVALO (Luehea divaricata)
- 02. CAPEZINHO DO MATO (Cassia silvestris)

- 03. CEREJEIRA (Eugenia involucrata)
- 04. GIABROBA (Campo morado xanthocarpa)
- 05. PINHEIRO BRAVO (Podocarpus lamberti)
- 06. IPE ROXO (Tabebuia impetiginosa)
- 07. CASSIA MULTIJUGA (Senna multijuga)
- 08. ANGIÇO (Parapiptadenia rigida)
- 09. DEDALERO (Lafraenia pascari)
- 10. JACARANDA MIMOSO (Bauhinia brasiliensis)

PREFEITO MUNICIPAL GUSTAVO FRUET		IPPUC SUPERVISÃO DE PLANEJAMENTO	
PRESIDENTE IPPUC SERGIO POVOA PIRES		Nº	DISCRIMINAÇÃO DAS REVISÕES
SUPERVISÃO DE PLANEJAMENTO ARIADNE GIACOMAZZI MATTEI MANZI		DATA	
COORDENAÇÃO DE MOBILIDADE URB. E TRANSP. MARCIO AUGUSTO DE TOLEDO TEIXEIRA		01	
SETOR DE PLANEJAMENTO VARIO RACHEL ADRIANA CRUZ		02	
SETOR DE ESTUDOS E MODELAGEM DE TRANSP. FRANCISCO CARON MALUCELLI		03	
SETOR DE PROJETOS VARIOS FERNANDO DA SILVA CHIMINSKI		04	
SETOR DE GESTÃO DE PROJETOS JOÃO GUSTAVO CARRARO HORTMANN		05	
SETOR DE MOBILIDADE NÃO MOTORIZADA ANTONIO CARLOS DE MATTOS MIRANDA		CONFERIDO	APROVADO
			VISTO