



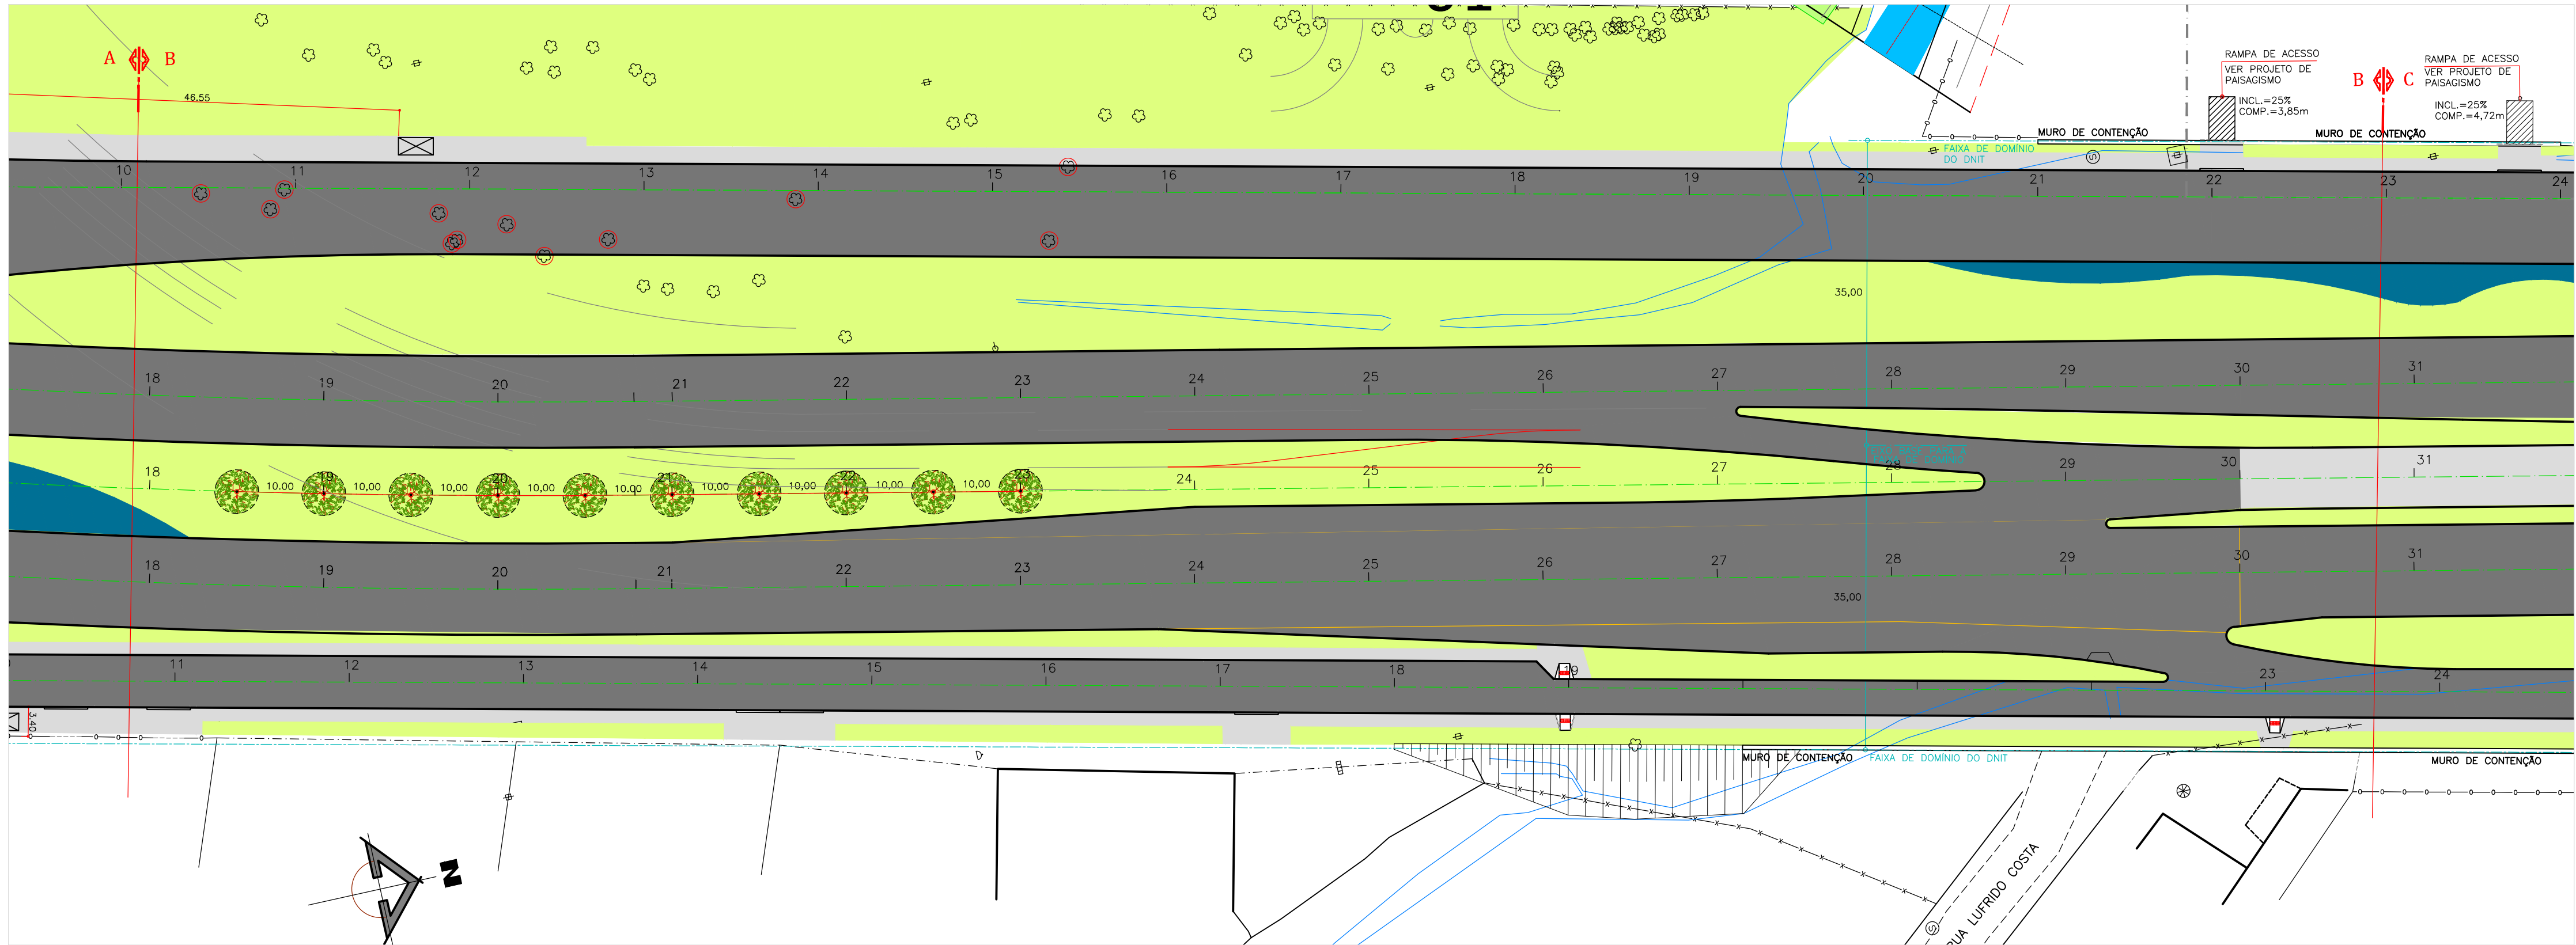

TRECHO B

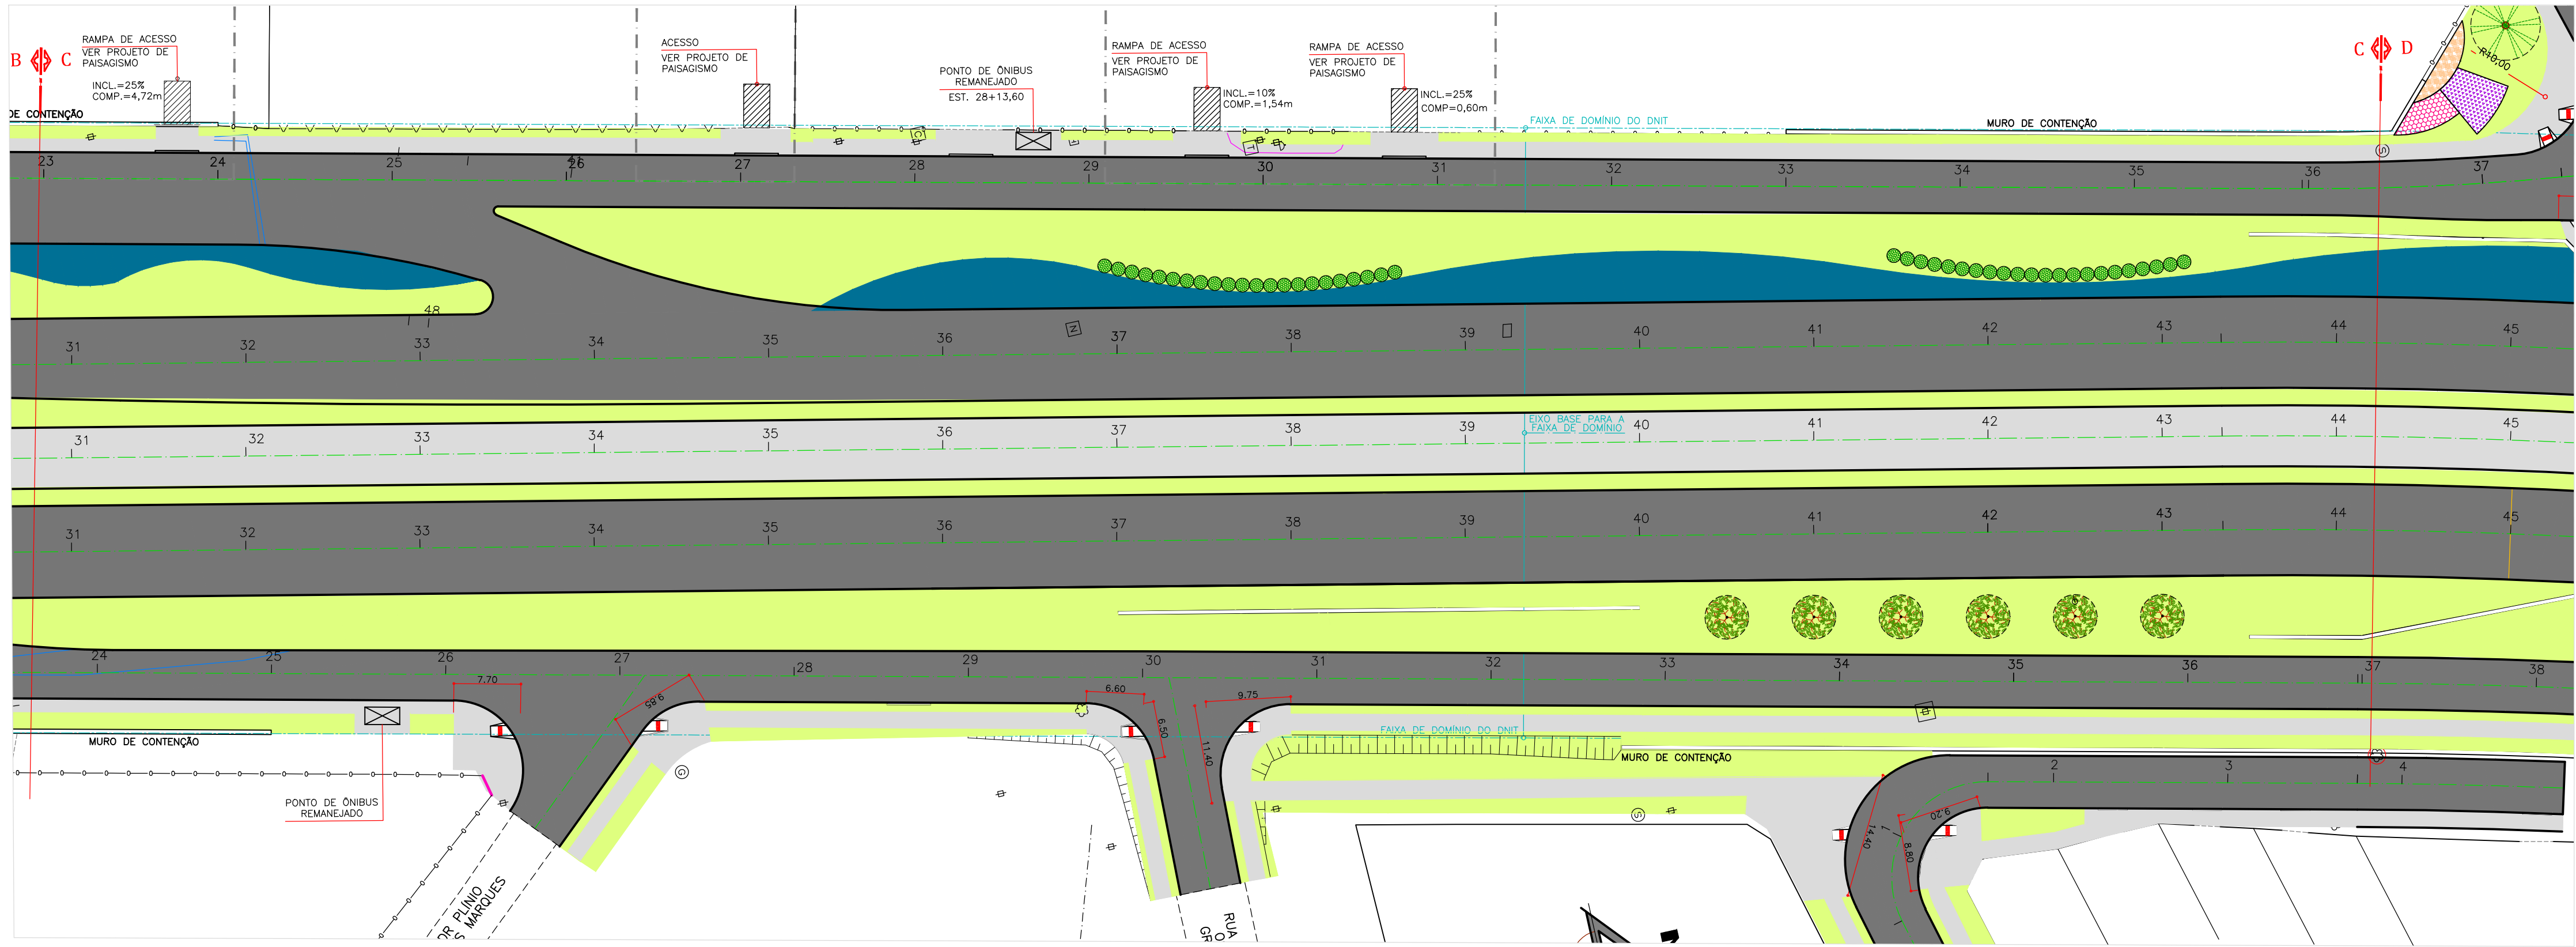

TRECHO C

FORRAÇÕES

01	GRAMA AZUL (Festuca glauca)
02	GRAMA PRETA (Ophiopogon japonicus)
03	GRAMA TAPETE (Anacorus compressus)
04	CLOROFITO (Chlorophytum comosum)
05	HEMEROCALIS (Hemerocallis filiva)

06	COLEUS (Solstenomeron scutellarioides)
07	PILEA (Pilea cadore)
08	ERICA (Cuphea gracilis)
09	MOREIA (Sietes bicolor)
10	PINDO DE OURO (Peristrophe angustifolia)

PISOS E PAVIMENTOS

	CALÇADA EM CBUQ
	OCLOVA EM CBUQ
	OCLOVA COMPARTILHADA EM CBUQ
	PAVER

CONVENÇÕES

VEGETAÇÃO EXISTENTE	VEGETAÇÃO A REMOVER
POSTE EXISTENTE	POSTE A IMPLANTAR
POSTE A REMOVER	
ÁRVORES	
01 ADOTA CAVALO (Luehea divaricata)	
02 CAPEZINHO DO MATO (Casearia silvestris)	

03 CEREJEIRA (Eugenia involucrata)	04 GUABIROBA (Campo maresia xanthocarpa)
05 PINHEIRO BRAVO (Podocarpus lamberti)	06 IPE ROXO (Tabebuia impetiginosa)
07 CASSIA MULTIJUGA (Senna multijuga)	08 AMOICO (Parapiptadenia rigida)
09 DEADLEIRO (Lafortia pascari)	10 JACARANDA MINOSO (Babingtonia brasiliensis)

PREFEITO MUNICIPAL GUSTAVO FRUET	PRÉSENTES: IPPUC SÉRGIO POVOA PIRES SUPERVISÃO DE PLANEJAMENTO ARIADNE GIACOMAZZI MATTEI MANZI COORDENAÇÃO DE MOBILIDADE URB. E TRANSP. MARCIO AUGUSTO DE TOLEDO TEIXEIRA SECTOR DE PLANEJAMENTO VARIO RACHEL ADRIANA CRUZ SECTOR DE PROJETOS VARIOS FRANCISCO CARON MALUCELLI SECTOR DE GESTÃO DE PROJETOS JOÃO GUSTAVO CARRARO HORTMANN SECTOR DE MOBILIDADE NÃO MOTORIZADA ANTONIO CARLOS DE MATTOS MIRANDA
--	--

IPPUC SUPERVISÃO DE PLANEJAMENTO	Nº	DISCRIMINAÇÃO DAS REVISÕES	DATA
01			
02			
03			
04			
05			
CONFERIDO	APROVADO	VISTO	

PROGRAMA DE INFRA-ESTRUTURA DE TRANSPORTE E
DA MOBILIDADE URBANA
PRO - TRANSPORTE
MINISTÉRIO DAS CIDADES
EXTENSÃO DA
LINHA VERDE SUL
LOTE 02
ANTEPROJETO DE CALÇAMENTO



Urbanização de Curitiba S.A.- URBS	Instituto de Pesquisa e Planejamento Urbano de Curitiba - IPPUC
TÍTULO ANTEPROJETO CALÇAMENTO	FRANCHA C02
CONTEÚDO CANALETA EXCLUSIVA trecho B E C	RESPONSÁVEL TÉCNICO Arquiteta Ana Cristina Ramalho Teixeira Gomes CAU-PPR 52763-7
AUTOR IPPUC SUPERVISÃO DE PLANEJAMENTO	NOME ORIENTADOR LV_SUL-SUL_CALÇAMENTO.DWG Nº DE FRANCHAS 06
ESCALA H=1:500	DESENHO ANACRISTINA
DATA AGOSTO/2015	

DIREITOS AUTORAIS RESERVADOS. QUALQUER MODIFICAÇÃO DEVERÁ TER AUTORIZAÇÃO DO IPPUC.