



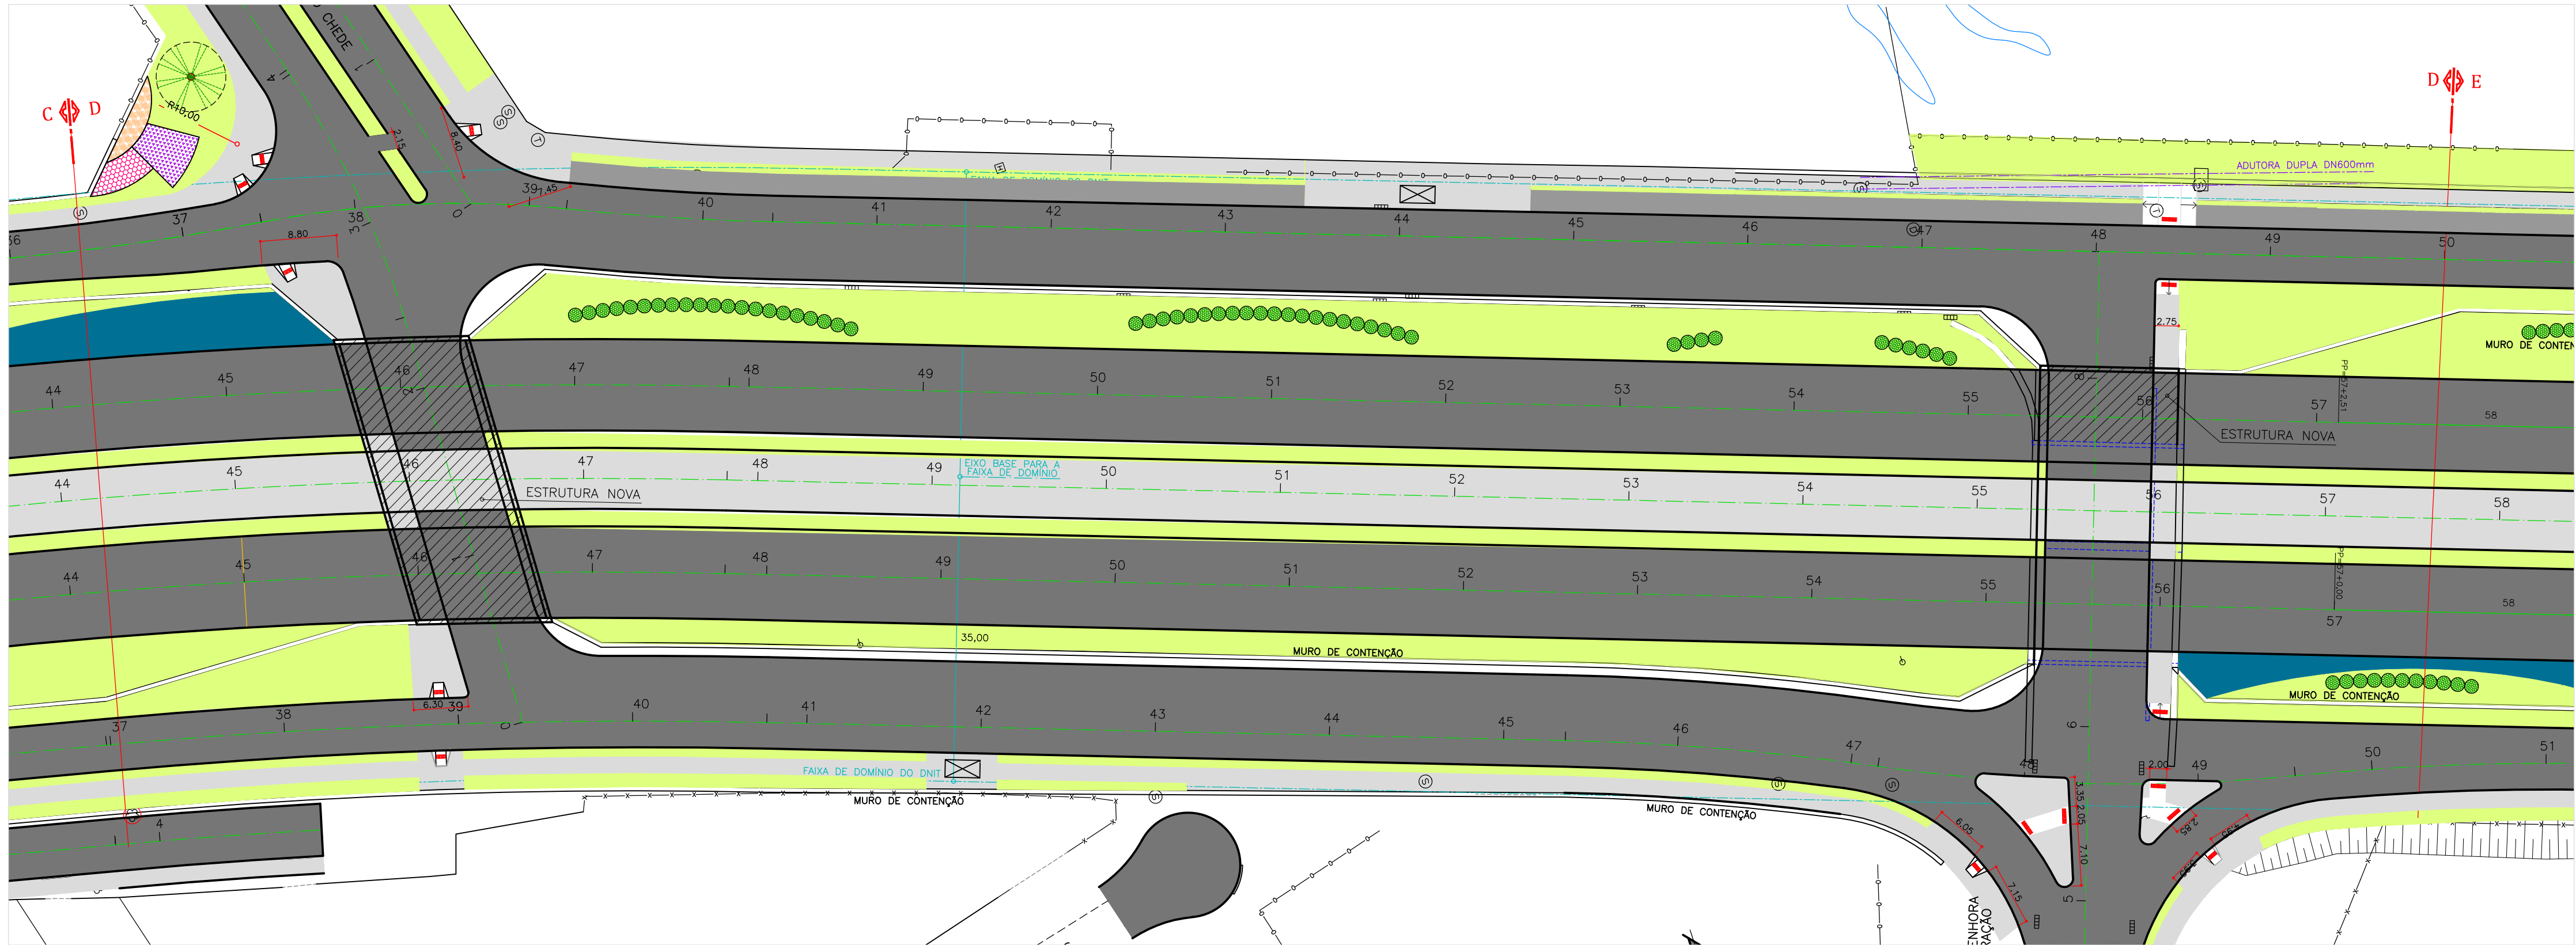

TRECHO D

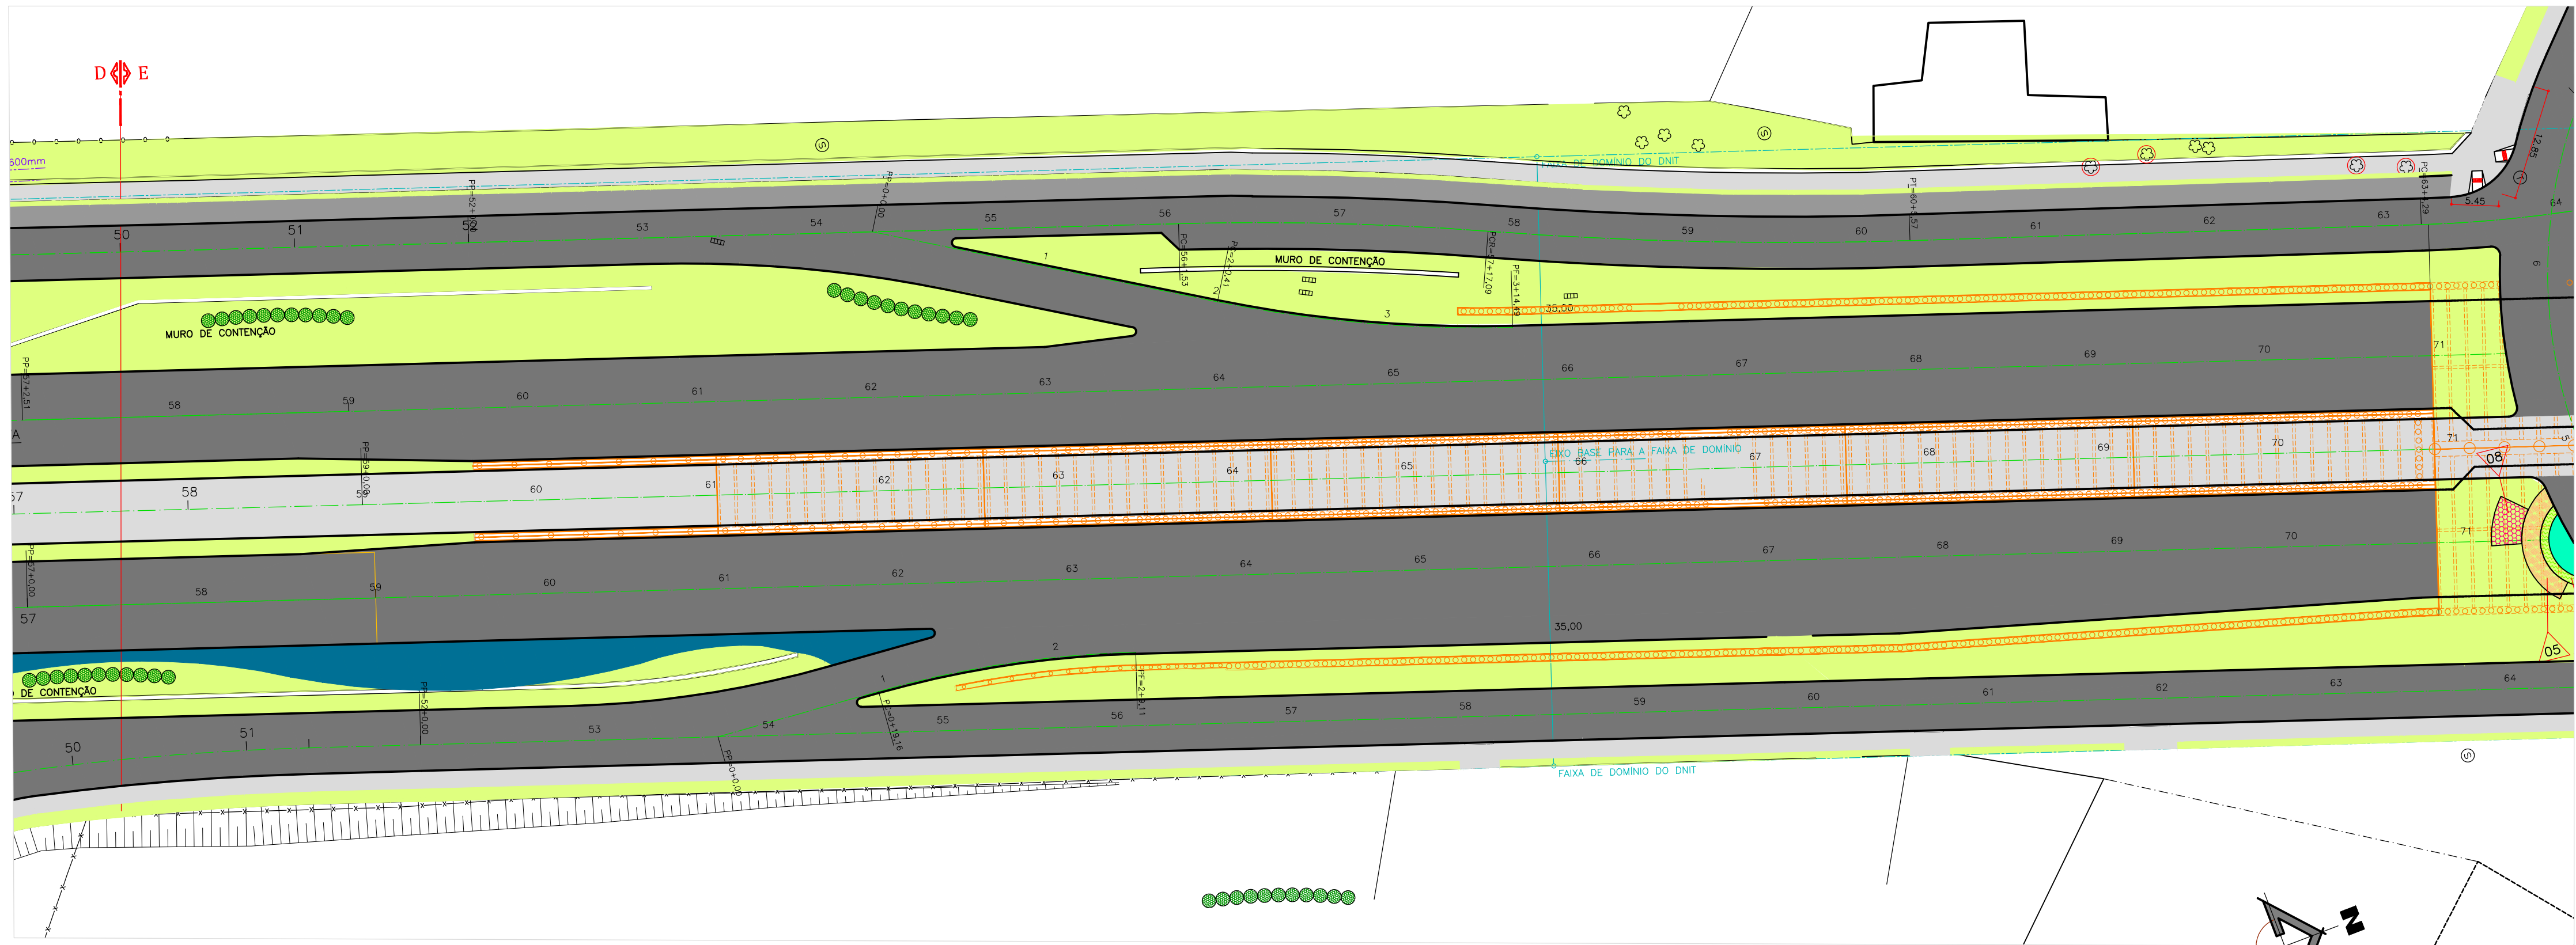

TRECHO E

FORRAÇÕES

01	GRAMA AZUL (Festuca glauca)
02	GRAMA PRETA (Ophiopogon japonicus)
03	GRAMA TAPETE (Axonopus compressus)
04	CLOROFITO (Chlorophytum comosum)
05	HEMEROCALIS (Hemerocallis flava)

06	COLEUS (Solenostemon scutellarioides)
07	PILEA (Pilea cadierei)
08	ERICA (Cuphea gracilis)
09	MOREIA (Dietes bicolor)
10	PINGO DE OURO (Peristrophe angustifolia)

PISOS E PAVIMENTOS

	CALÇADA EM CBUQ
	CICLOVIA EM CBUQ
	CICLOVIA COMPARTILHADA EM CBUQ
	PAVER

CONVENÇÕES

VEGETAÇÃO EXISTENTE	VEGETAÇÃO A REMOVER	POSTE EXISTENTE	POSTE A IMPLANTAR	POSTE A REMOVER
ÁRVORES	ÁGITA CAVALO (Lathyrus divaricato)	CAFEEZINHO DO MATO (Cassia silvestris)		

01	CEREJEIRA (Eugenia involucrata)
02	GUABIROBA (Campo morado xanthocarpa)
03	PINHEIRO BRAVO (Podocarpus lamberti)
04	IPÊ ROXO (Tabebuia impetiginosa)
05	CASSIA MULTIJUGA (Senna multijuga)
06	ANGICO (Parapiptadenia rigida)
07	DEDALEIRO (Lafortia parari)
08	JACARANDA MIMOSA (Bauhinia brasiliensis)

PREFEITO MUNICIPAL GUSTAVO FRUET	PRIMEIRO-VICE-PREFEITO SERGIO POVOA PIRES	SECRETÁRIO DE PLANEJAMENTO ARIADNE GIACOMAZZI MATTEI MANZI	COORDENADOR DE MOBILIDADE URB. E TRANSP. MARCIO AUGUSTO DE TOLEDO TEIXEIRA	SECTOR DE PLANEJAMENTO VARIO RACHEL ADRIANA CRUZ	SECTOR DE ESTUDIOS E MODELAGEM DE TRANSP. FRANCISCO CARON MALUCELLI	SECTOR DE PROJETOS VARIOS FERNANDO DA SILVA CHIMINSKI	SECTOR DE GESTAO DE PROJETOS JOAO GUSTAVO CARRARO HORTMANN	SECTOR DE MOBILIDADE NAO MOTORIZADA ANTONIO CARLOS DE MATTOS MIRANDA
--	---	--	--	--	---	---	--	--

IPPUC SUPERVISÃO DE PLANEJAMENTO		DISCRIMINAÇÃO DAS REVISÕES		DATA
Nº				
01				
02				
03				
04				
05				
CONFERIDO	APROVADO	VISTO		

PROGRAMA DE INFRA-ESTRUTURA DE TRANSPORTE E
DA MOBILIDADE URBANA
PRO - TRANSPORTE
MINISTÉRIO DAS CIDADES

EXTENSÃO DA
LINHA VERDE SUL

LOTE 02
ANTEPROJETO DE CALÇAMENTO



Urbanização de Curitiba S.A.- URB		Instituto de Pesquisa e Planejamento Urbano de Curitiba - IPPUC	
TÍTULO		C03	
CONTEÚDO		ANTEPROJETO CALÇAMENTO	
AUTOR		RESPONSÁVEL TÉCNICO	
IPPUC		Arquiteta Ana Cristina Ramalho	
SUPERVISÃO DE PLANEJAMENTO		Tereza Gomes	
ESCALA		DATA	
H=1:500	ANACRISTINA	AGOSTO/2015	LV_SUL-SUL_CALÇAMENTO.DWG
DIREITOS AUTORAIS RESERVADOS. QUALQUER MODIFICAÇÃO DEVERÁ TER AUTORIZAÇÃO DO IPPUC.		NOME DO ARQUIVO	
		06	