






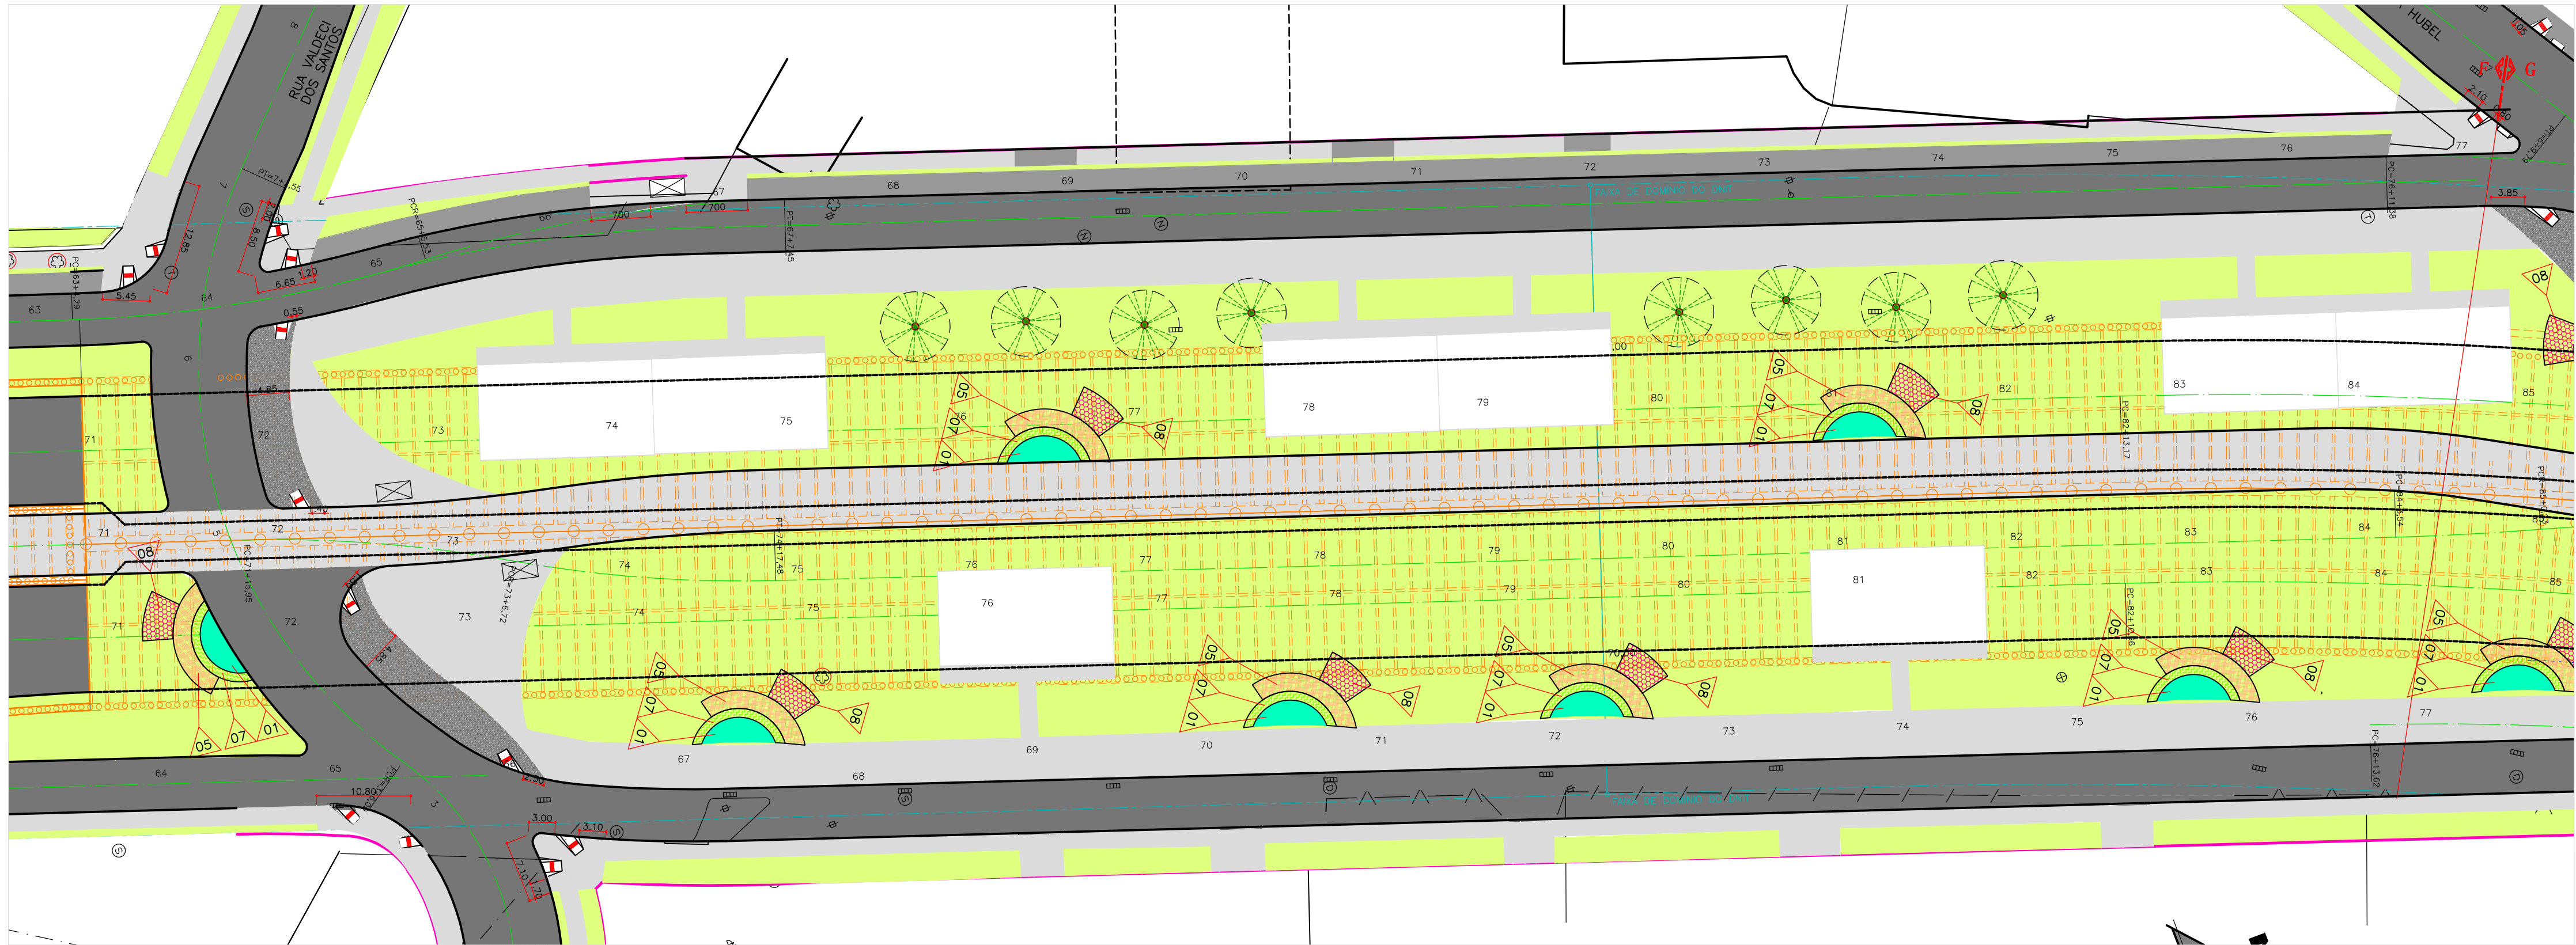


TRECHO F

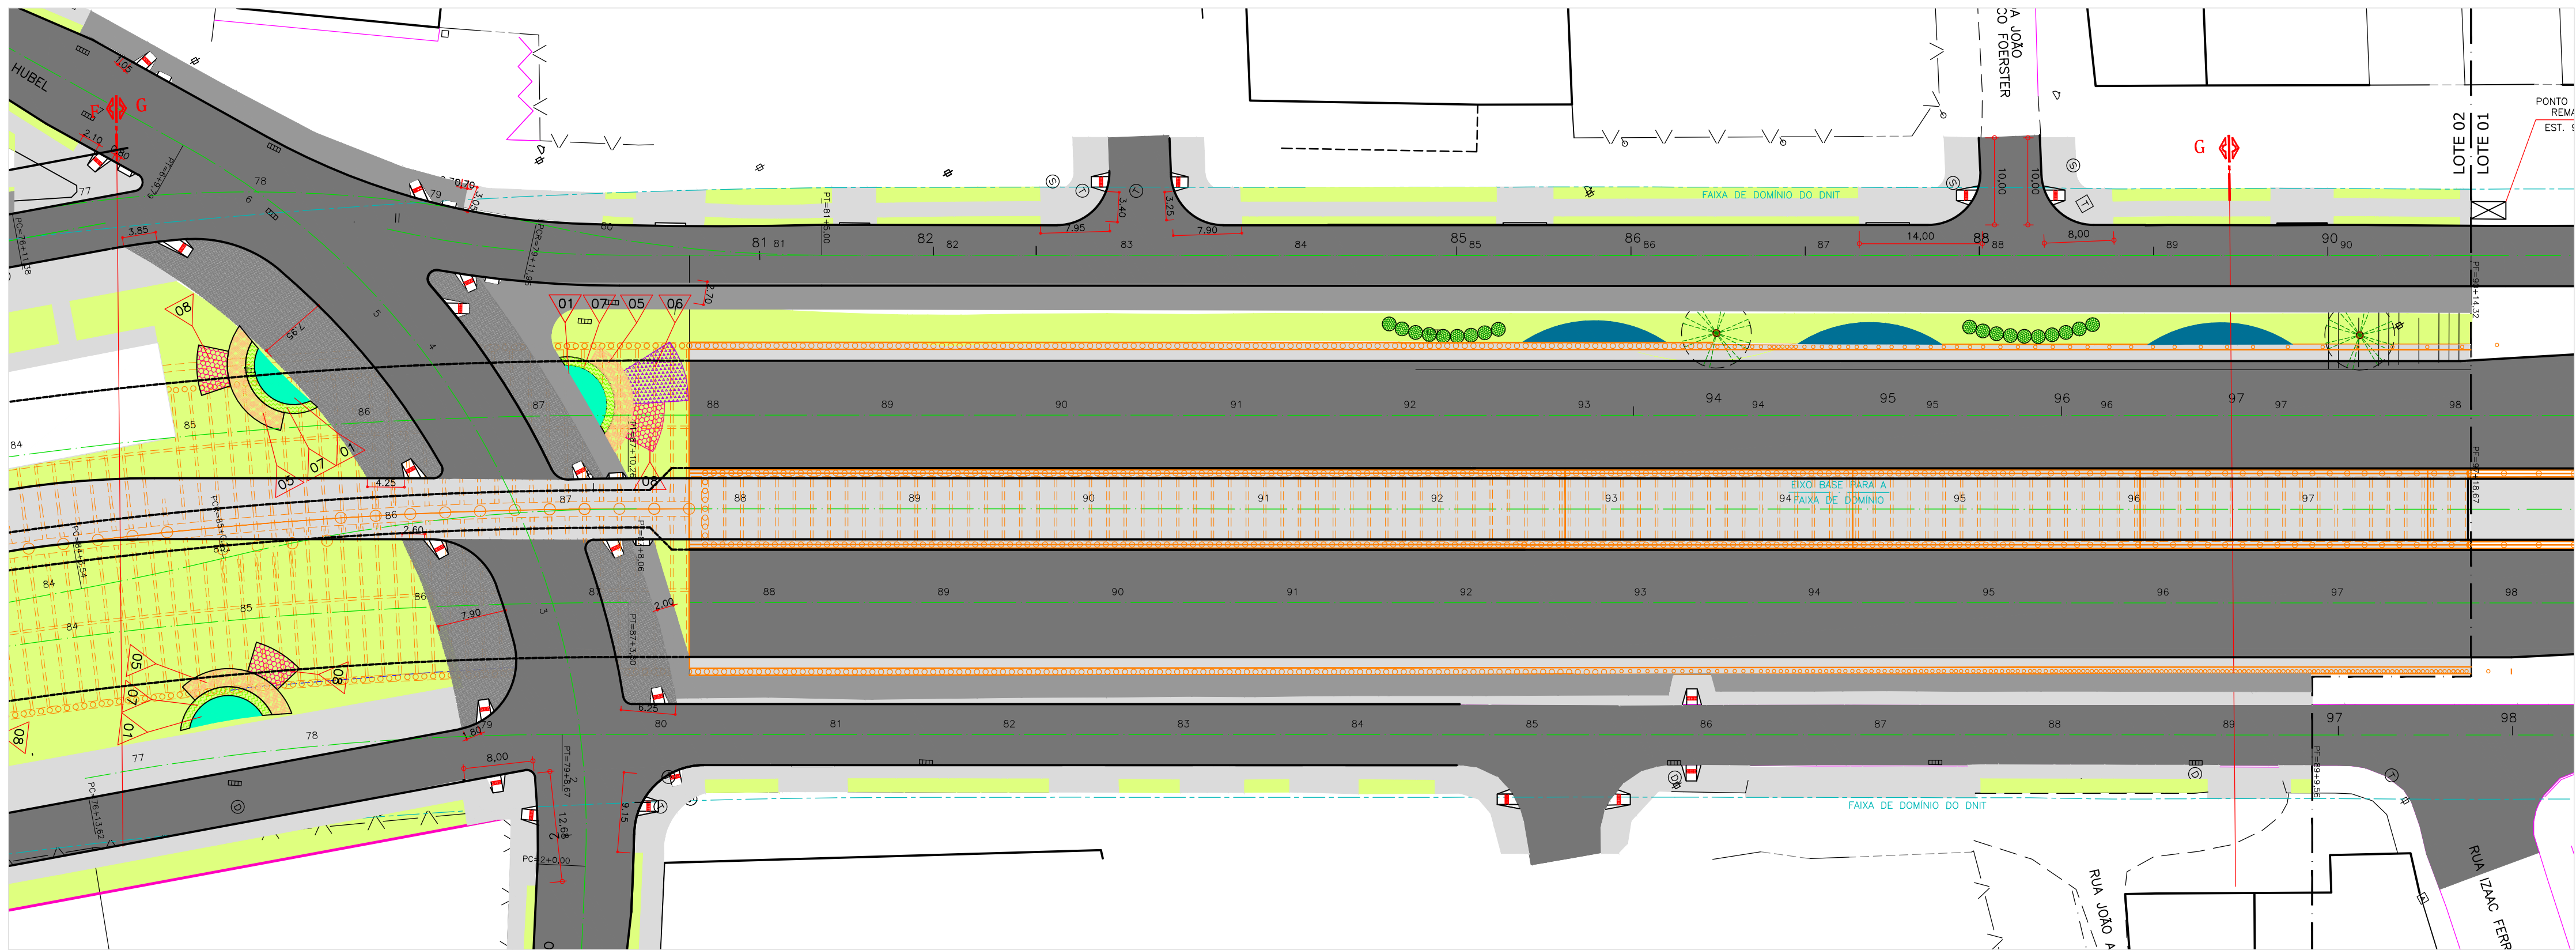


TRECHO G



FORRAÇÕES

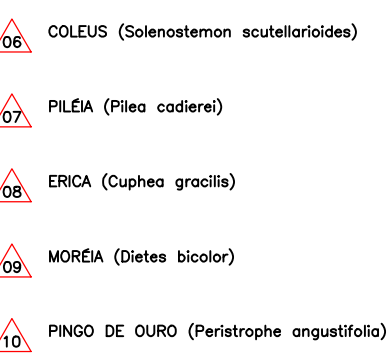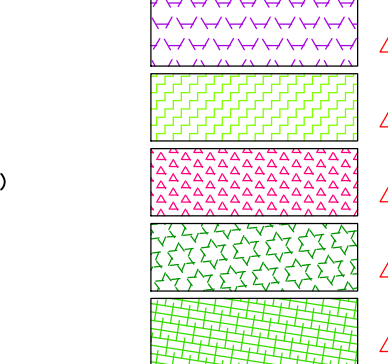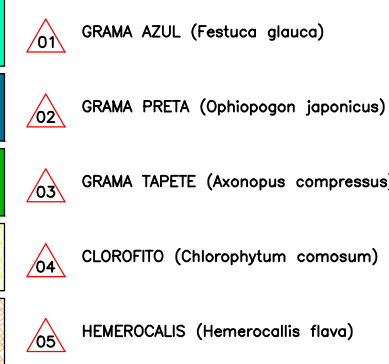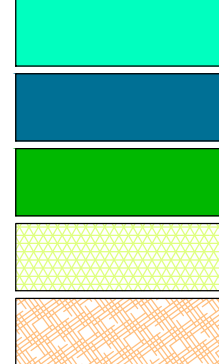

PISOS E PAVIMENTOS

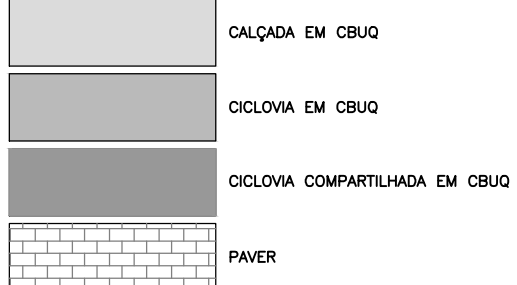

CONVENÇÕES

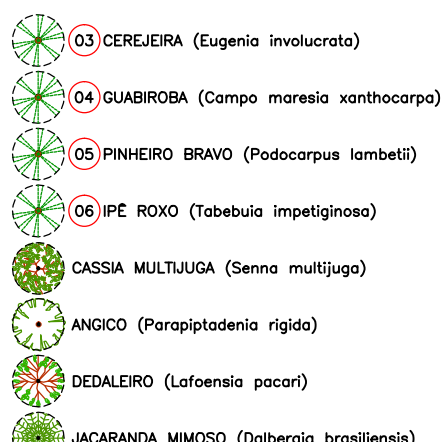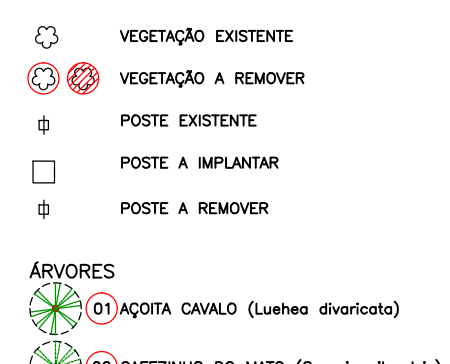

PREFEITO MUNICIPAL GUSTAVO FRUET	
PRESIDENTE IPPUC SERGIO POVOA PIRES	
SUPERVISÃO DE PLANEJAMENTO ARIADNE GIACOMAZZI MATTEI MANZI	
COORDENAÇÃO DE MOBILIDADE URB. E TRANSP. MARCIO AUGUSTO DE TOLEDO TEIXEIRA	
SECTOR DE PLANEJAMENTO VARIO RACHEL ADRIANA CRUZ	
SECTOR DE ESTUDIOS E MODELAGEM DE TRANSP. FRANCISCO CARON MALUCELLI	
SECTOR DE GESTÃO DE PROJETOS JOÃO GUSTAVO CARRARO HORTMANN	
SECTOR DE MOBILIDADE NÃO MOTORIZADA ANTONIO CARLOS DE MATTOS MIRANDA	

IPPUC SUPERVISÃO DE PLANEJAMENTO	
Nº	DISCRIMINAÇÃO DAS REVISÕES
01	
02	
03	
04	
05	
CONFERIDO	APROVADO
	VISTO

Urbanização de Curitiba S.A.- URBS	
Instituto de Pesquisa e Planejamento Urbano de Curitiba - IPPUC	
TÍTULO ANTEPROJETO CALÇAMENTO	
CONTEÚDO CANALETA EXCLUSIVA trecho FG	
AUTOR IPPUC SUPERVISÃO DE PLANEJAMENTO	
RESPONSÁVEL TÉCNICO Arquiteta Ana Cristina Ramalho Teixeira Gomes CAU-PPR 52763-7	
ESCALA H=1:500 ANACRISTINA	DATA AGOSTO/2015 LV_SUL-SUL_CALÇAMENTO.DWG
DIREITOS AUTORAIS RESERVADOS. QUALQUER MODIFICAÇÃO DEVERÁ TER AUTORIZAÇÃO DO IPPUC.	

PROGRAMA DE INFRA-ESTRUTURA DE TRANSPORTE E DA MOBILIDADE URBANA
PRO - TRANSPORTE
MINISTÉRIO DAS CIDADES
EXTENSÃO DA LINHA VERDE SUL
LOTE 02
ANTEPROJETO DE CALÇAMENTO



C04