


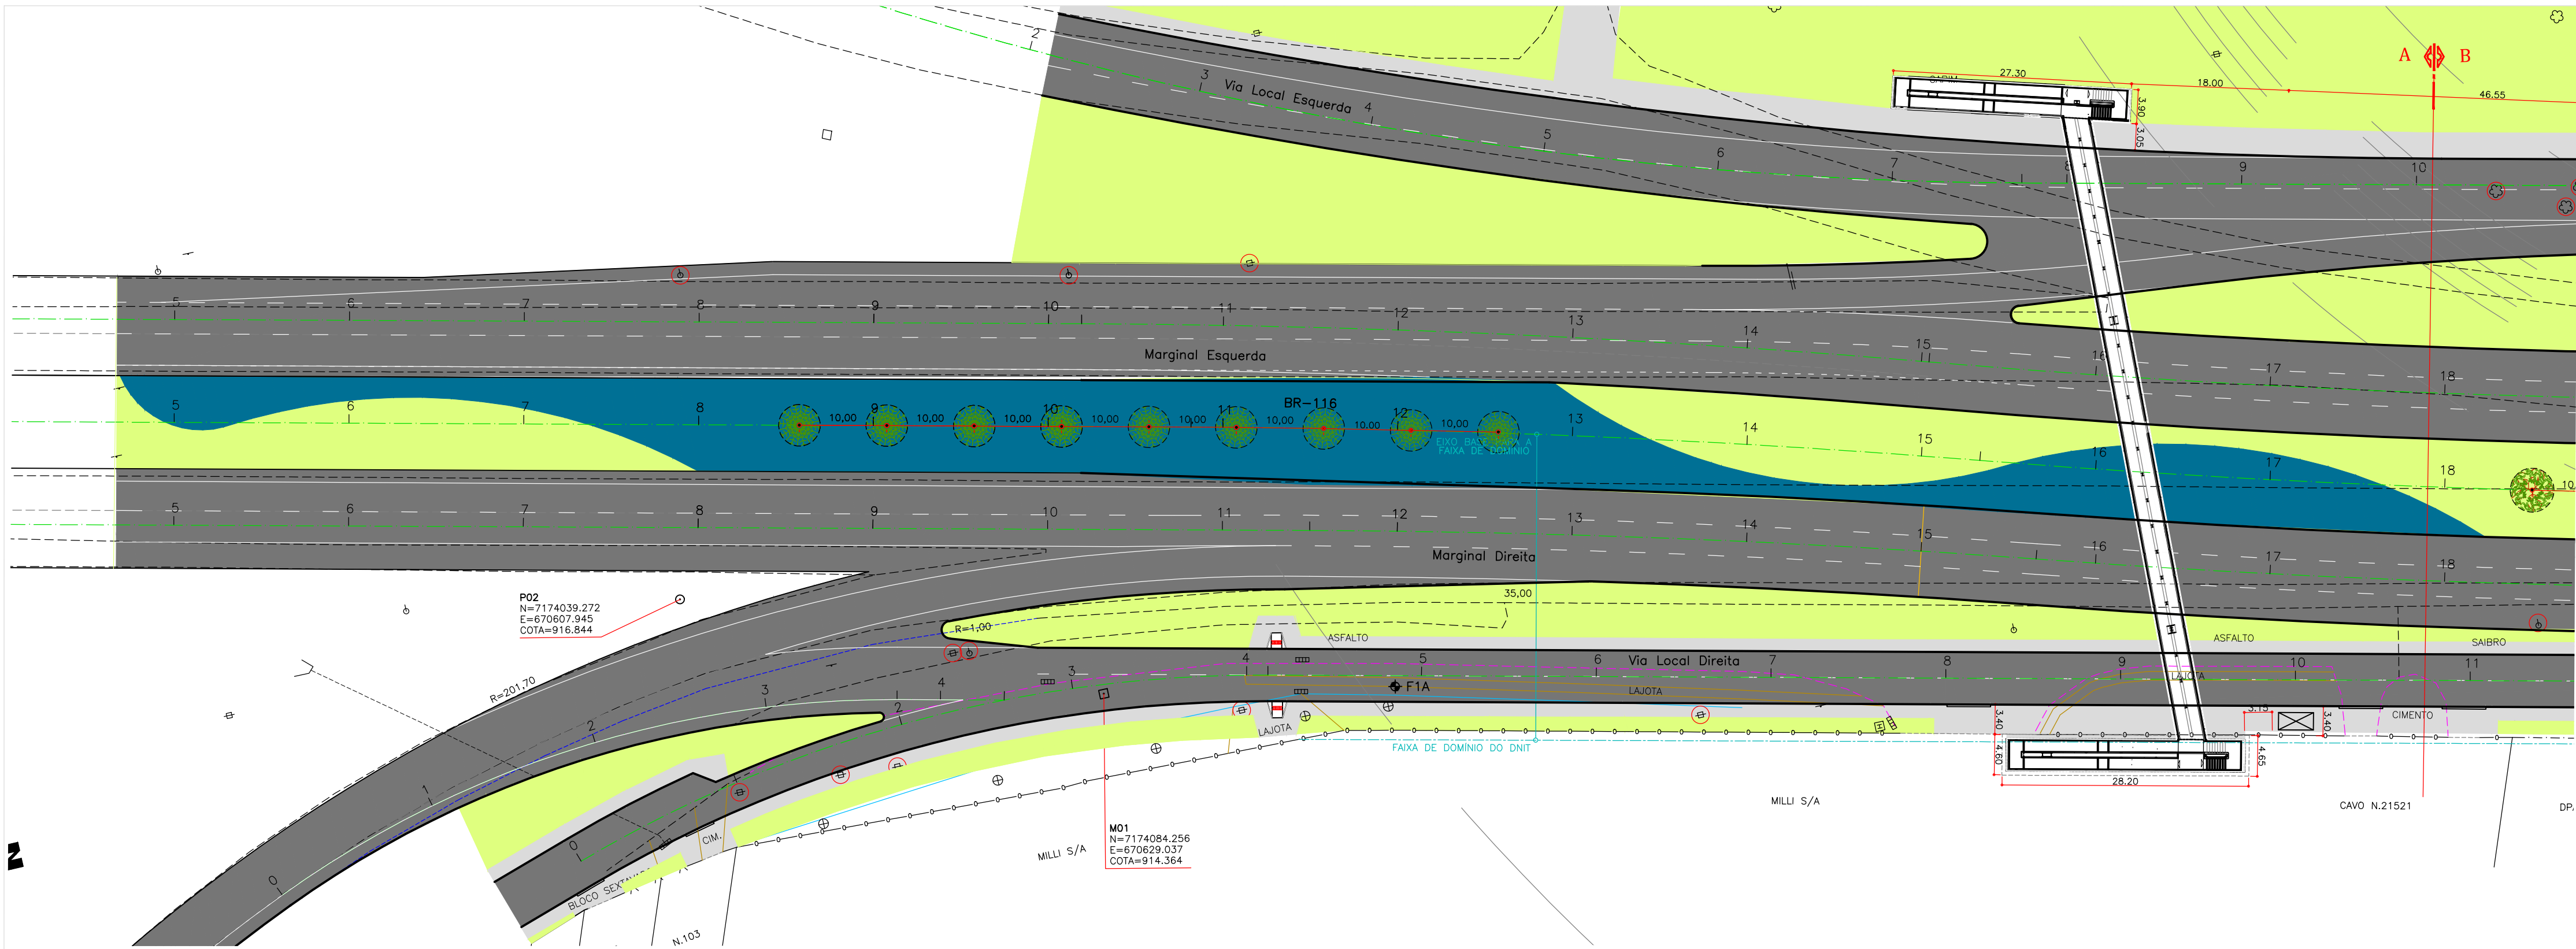

TRECHO A

PROGRAMA DE INFRA-ESTRUTURA DE TRANSPORTE E
DA MOBILIDADE URBANA
PRO - TRANSPORTE
MINISTÉRIO DAS CIDADES

EXTENSÃO DA
LINHA VERDE SUL

LOTE 02
ANTEPROJETO DE CALÇAMENTO



- FORRAÇÕES
- 01 GRAMA AZUL (Festuca glauca)
 - 02 GRAMA PRETA (Ophiopogon japonicus)
 - 03 GRAMA TAPETE (Axonopus compressus)
 - 04 CLOROFFITO (Chlorophytum comosum)
 - 05 HEMEROCALIS (Hemerocallis flava)

- 06 COLEUS (Solenostemon scutellarioides)
- 07 PILEIA (Pilea caderea)
- 08 ERICA (Cuphea gracilis)
- 09 MOREIA (Dietes bicolor)
- 10 PINO DE OURO (Peristrophe angustifolia)

- PISOS E PAVIMENTOS
- 01 CALÇADA EM CBUQ
 - 02 CICLOVIA EM CBUQ
 - 03 CICLOVIA COMPARTILHADA EM CBUQ
 - 04 PAVIMENTO
 - 05 PARACILLO A IMPLANTAR
 - 06 BANCO A IMPLANTAR
 - 07 ALAMBRADO

- CONVENÇÕES
- 01 VEGETAÇÃO EXISTENTE
 - 02 VEGETAÇÃO A REMOVER
 - 03 POSTE EXISTENTE
 - 04 POSTE A IMPLANTAR
 - 05 POSTE A REMOVER
 - 06 ÁRVORES
 - 07 01 AÇÓITA CAVALO (Luehea divaricata)
 - 08 02 CAFEZINHO DO MATO (Casearia silvestris)

- 03 CEREEIRA (Eugenia involucrata)
- 04 GUABIROBA (Campo maresal xanthocarpa)
- 05 PINHEIRO BRAVO (Podocarpus lambellii)
- 06 IPE ROXO (Tabebuia impetiginosa)
- 07 CASSIA MULTILUGA (Senna multijuga)
- 08 ANGIÇO (Parapiptadenia rigida)
- 09 DEDALEIRO (Lafraensis pocrari)
- 10 JACARANDA MIMOSO (Dalbergia brasiliensis)

PREFEITO MUNICIPAL GUSTAVO FRUET			
IPPUC SUPERVISÃO DE PLANEJAMENTO			
DISCRIMINAÇÃO DAS REVISÕES		DATA	
Nº			
01			
02			
03			
04			
05			
CONFERIDO	APROVADO	VISTO	

Urbanização de Curitiba S.A. - URBS			
Instituto de Pesquisa e Planejamento Urbano de Curitiba - IPPUC			
TÍTULO			
ANTEPROJETO CALÇAMENTO			
CONTEÚDO			
CANALETA EXCLUSIVA trecho A			
AUTOR		RESPONSÁVEL TÉCNICO	
IPPUC SUPERVISÃO DE PLANEJAMENTO		Arquiteta Ana Cristina Ramalho Teixeira Gomes	
ESCALA		DATA	
H=1:500		AGOSTO/2015	
DESENHO		NOME DO ARQUIVADO	
ANACRISTINA		LV_SUL-SUL_CALÇAMENTO.DWG	
DIREITOS AUTORAIS RESERVADOS QUALQUER MODIFICAÇÃO DEVERÁ TER AUTORIZAÇÃO DO IPPUC		Nº DE PRANCHAS	
		06	