



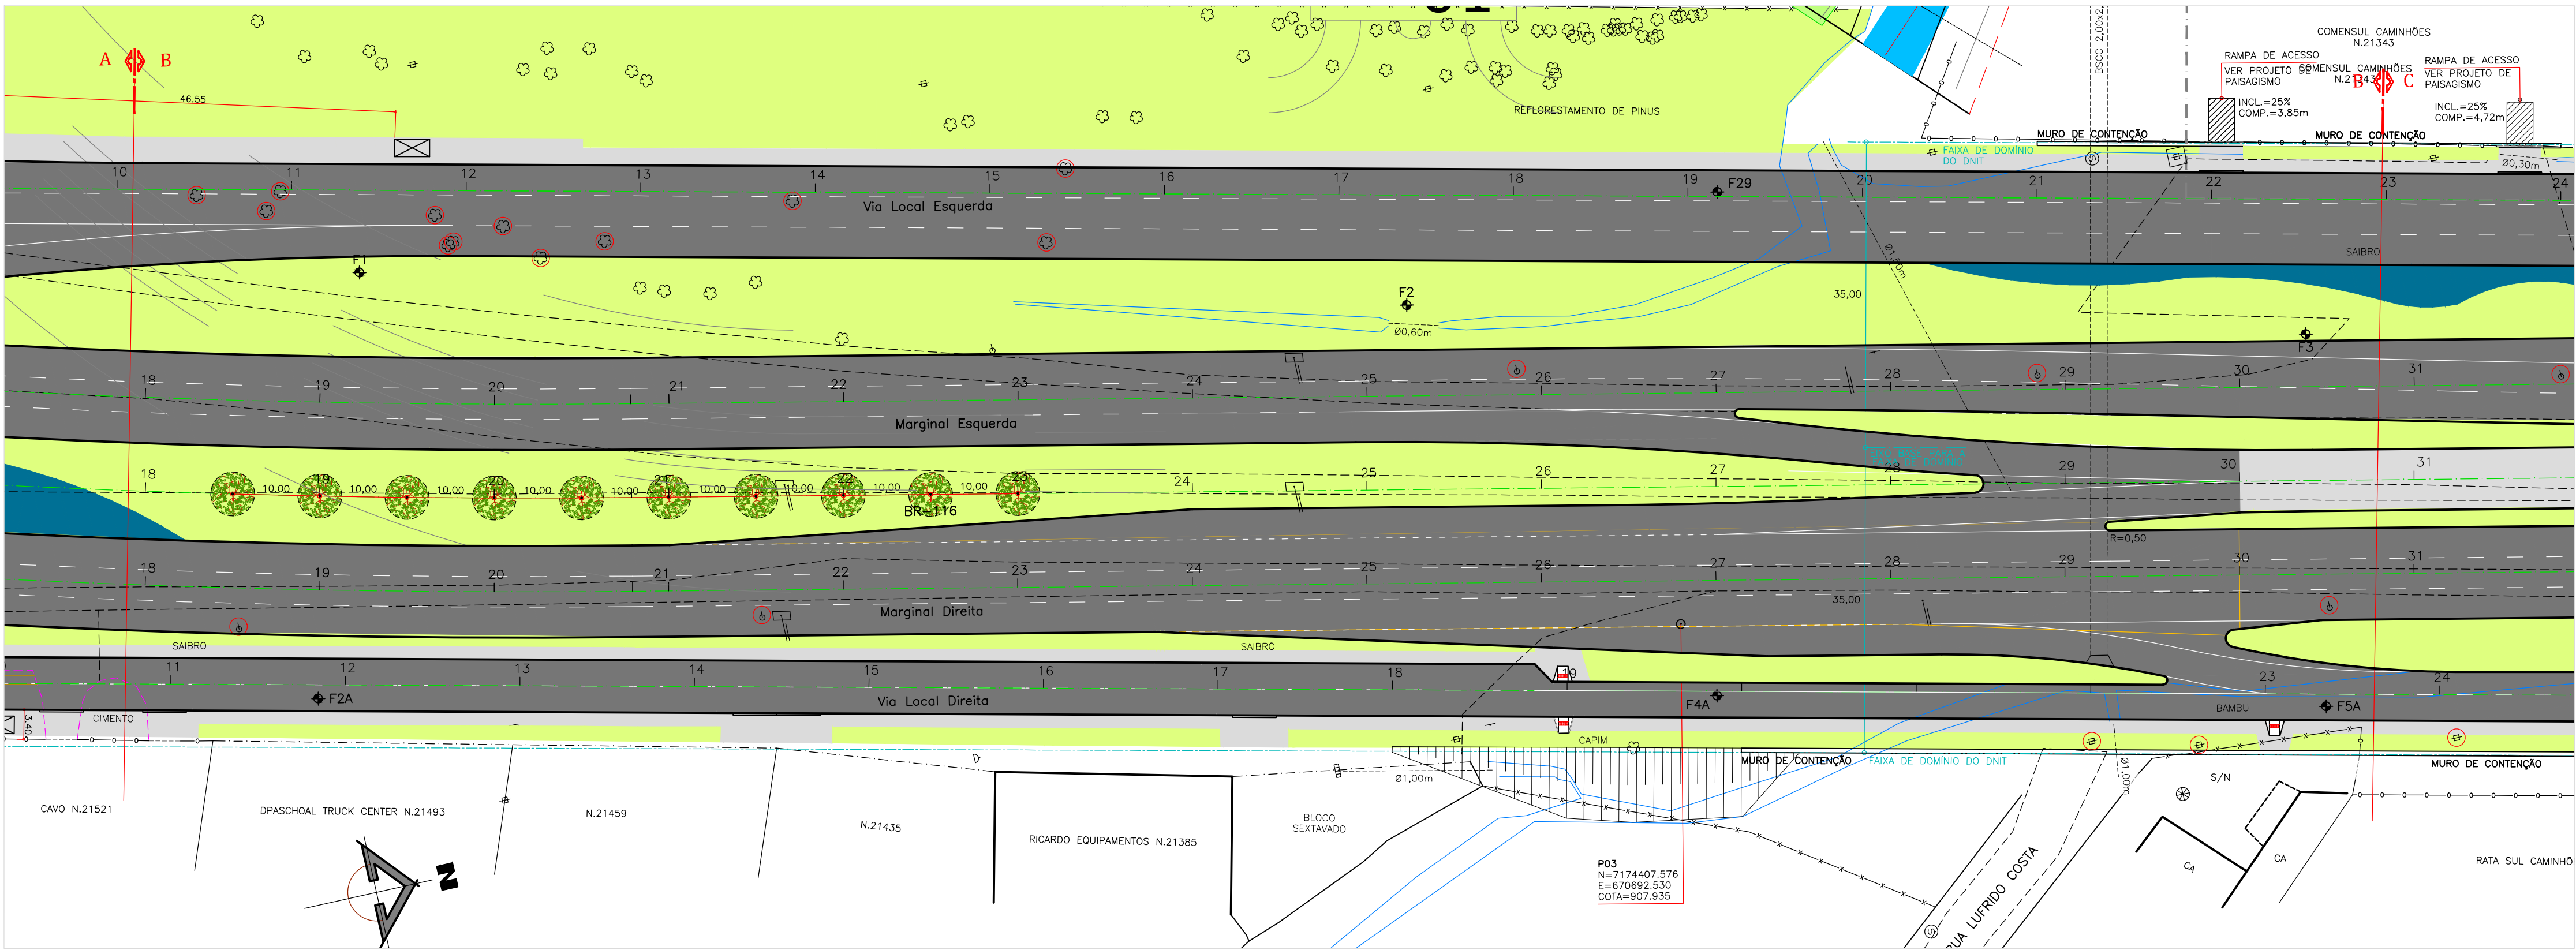

TRECHO B

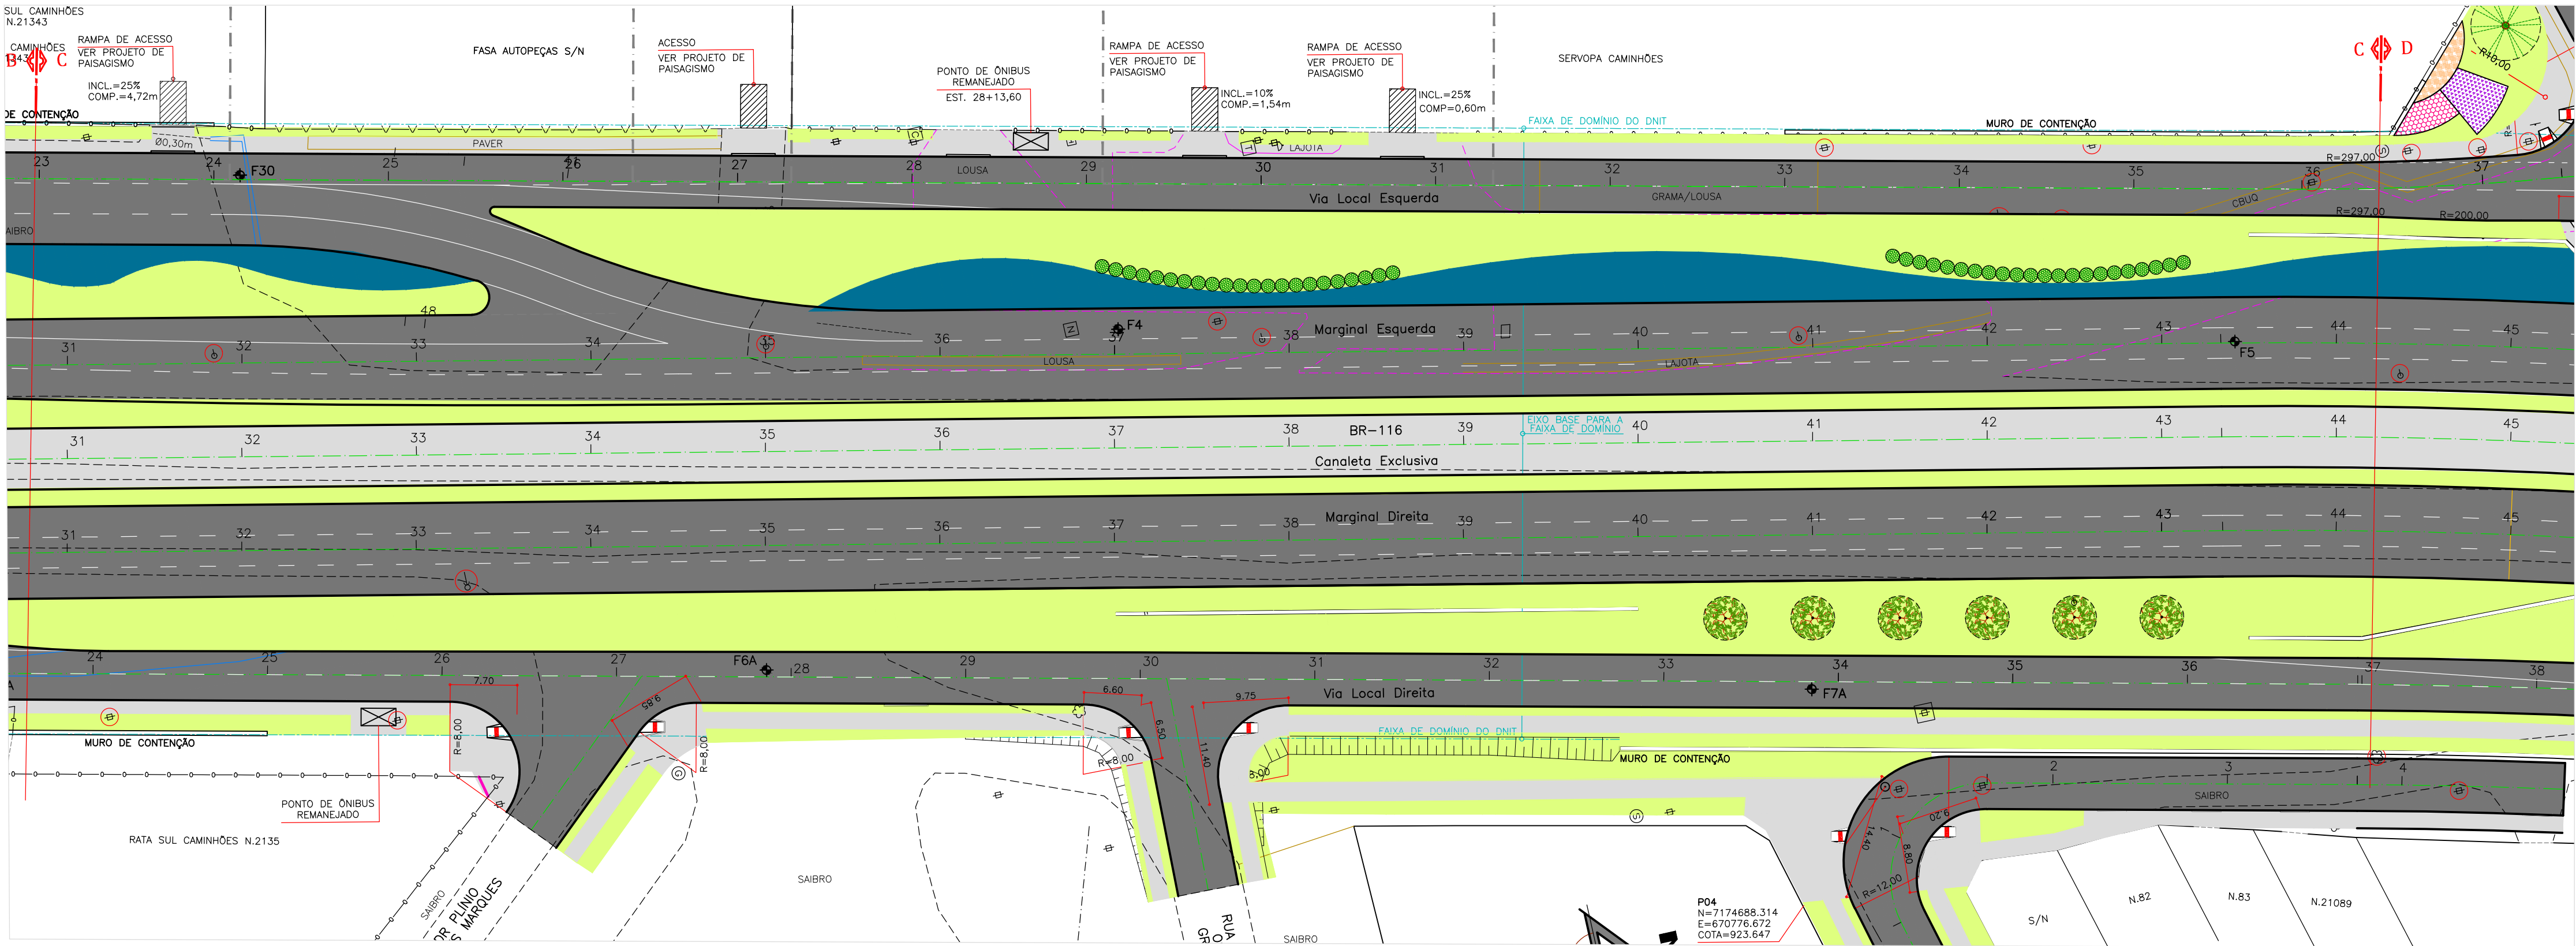

TRECHO C

FORRAÇÕES	
01	GRAMA AZUL (Festuca glauca)
02	GRAMA PRETA (Ophiopogon japonicus)
03	GRAMA TAPETE (Axonopus compressus)
04	CLOROFITO (Chlorophytum comosum)
05	HEMEROCALIS (Hemerocallis flava)
06	COLEUS (Solenostemon scutellarioides)
07	PILEA (Pilea cadieri)
08	ERICA (Cuphea gracilis)
09	MOREIA (Dietes bicolor)
10	PINGO DE OURO (Peristrophe angustifolia)

PISOS E PAVIMENTOS	
	CAÇADA EM CRUO
	CICLOVIA EM CRUO
	CICLOVIA COMPARTILHADA EM CRUO
	PAVER
	PARACICLO A IMPLANTAR
	BANCO A IMPLANTAR
	ALAMBRADO


CONVENÇÕES	
	VEGETAÇÃO EXISTENTE
	VEGETAÇÃO A REMOVER
	POSTE EXISTENTE
	POSTE A IMPLANTAR
	POSTE A REMOVER
ÁRVORES	
01	CAVALO (Luehea divaricata)
02	CAFEZINHO DO MATO (Casearia silvestris)
03	CEREJEIRA (Eugenia involucrata)
04	GUABROBA (Campo mareas xanthocarpa)
05	PINHEIRO BRAVO (Podocarpus lamberti)
06	PIE ROXO (Tabebuia impetiginosa)
07	CASSIA MULTIJUÇA (Senna multijuga)
08	ANGICO (Parapiptadenia rigida)
09	DEDALEIRO (Loropetalum chinensis)
10	JACARANDA MIMOSO (Dalbergia brasiliensis)

PREFEITO MUNICIPAL		IPPUC SUPERVISÃO DE PLANEJAMENTO	
GUSTAVO FRUET		DISCRIMINAÇÃO DAS REVISÕES	
PRESIDENTE IPPUC		Nº	DATA
SÉRGIO POVOA PIRES		01	
SUPERVISOR DE PLANEJAMENTO		02	
ARIADNE GIACOMAZZI MATTEI MANZI		03	
COORDENADOR DE MOBILIDADE URB. E TRANSP.		04	
MARCIO AUGUSTO DE TOLEDO TEIXEIRA		05	
SECTOR DE PROJETOS VARIOS			
RACHEL ADRIANA CRUZ			
SECTOR DE ESTUDOS E MODELAGEM DE TRANSP.			
FRANCISCO CARON MALUCELLI			
SECTOR DE PROJETOS VARIOS			
FERNANDO DA SILVA CHIMINSKI			
SECTOR DE GESTÃO DE PROJETOS			
JOÃO GUSTAVO CARRARO HORTMANN			
SECTOR DE MOBILIDADE NÃO MOTORIZADA			
ANTONIO CARLOS DE MATTOS MIRANDA			
		CONFERIDO	APROVADO
			VISTO

PROGRAMA DE INFRA-ESTRUTURA DE TRANSPORTE E DA MOBILIDADE URBANA
PRO - TRANSPORTE
MINISTÉRIO DAS CIDADES

EXTENSÃO DA LINHA VERDE SUL

LOTE 02
ANTEPROJETO DE CALÇAMENTO

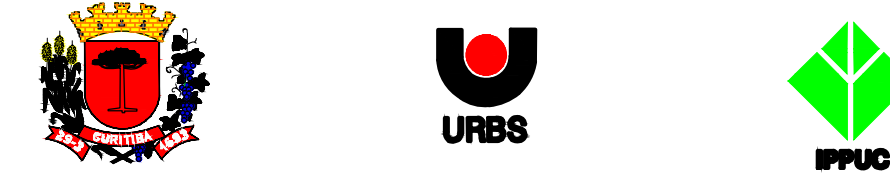

Urbanização de Curitiba S.A. - URBS			
Instituto de Pesquisa e Planejamento Urbano de Curitiba - IPPUC			
TÍTULO			PRANCHAS
ANTEPROJETO CALÇAMENTO			
CONTEÚDO			C02
CANALETA EXCLUSIVA trecho B E C			
AUTOR			RESPONSÁVEL TÉCNICO
IPPUC SUPERVISÃO DE PLANEJAMENTO			
			Arquiteta Ana Cristina Ramalho Teixeira Gomes CAU-PR 52763-7
			NOME DIRETOR
			LV_SUL-SUL_CALÇAMENTO.DWG
ESCALA		Nº DE PRANCHAS	
H=1:500		06	
DESENHO		DATA	
ANACRISTINA		AGOSTO/2015	
DIREITOS AUTORAIS RESERVADOS. QUALQUER MODIFICAÇÃO DEVERÁ TER AUTORIZAÇÃO DO IPPUC			