



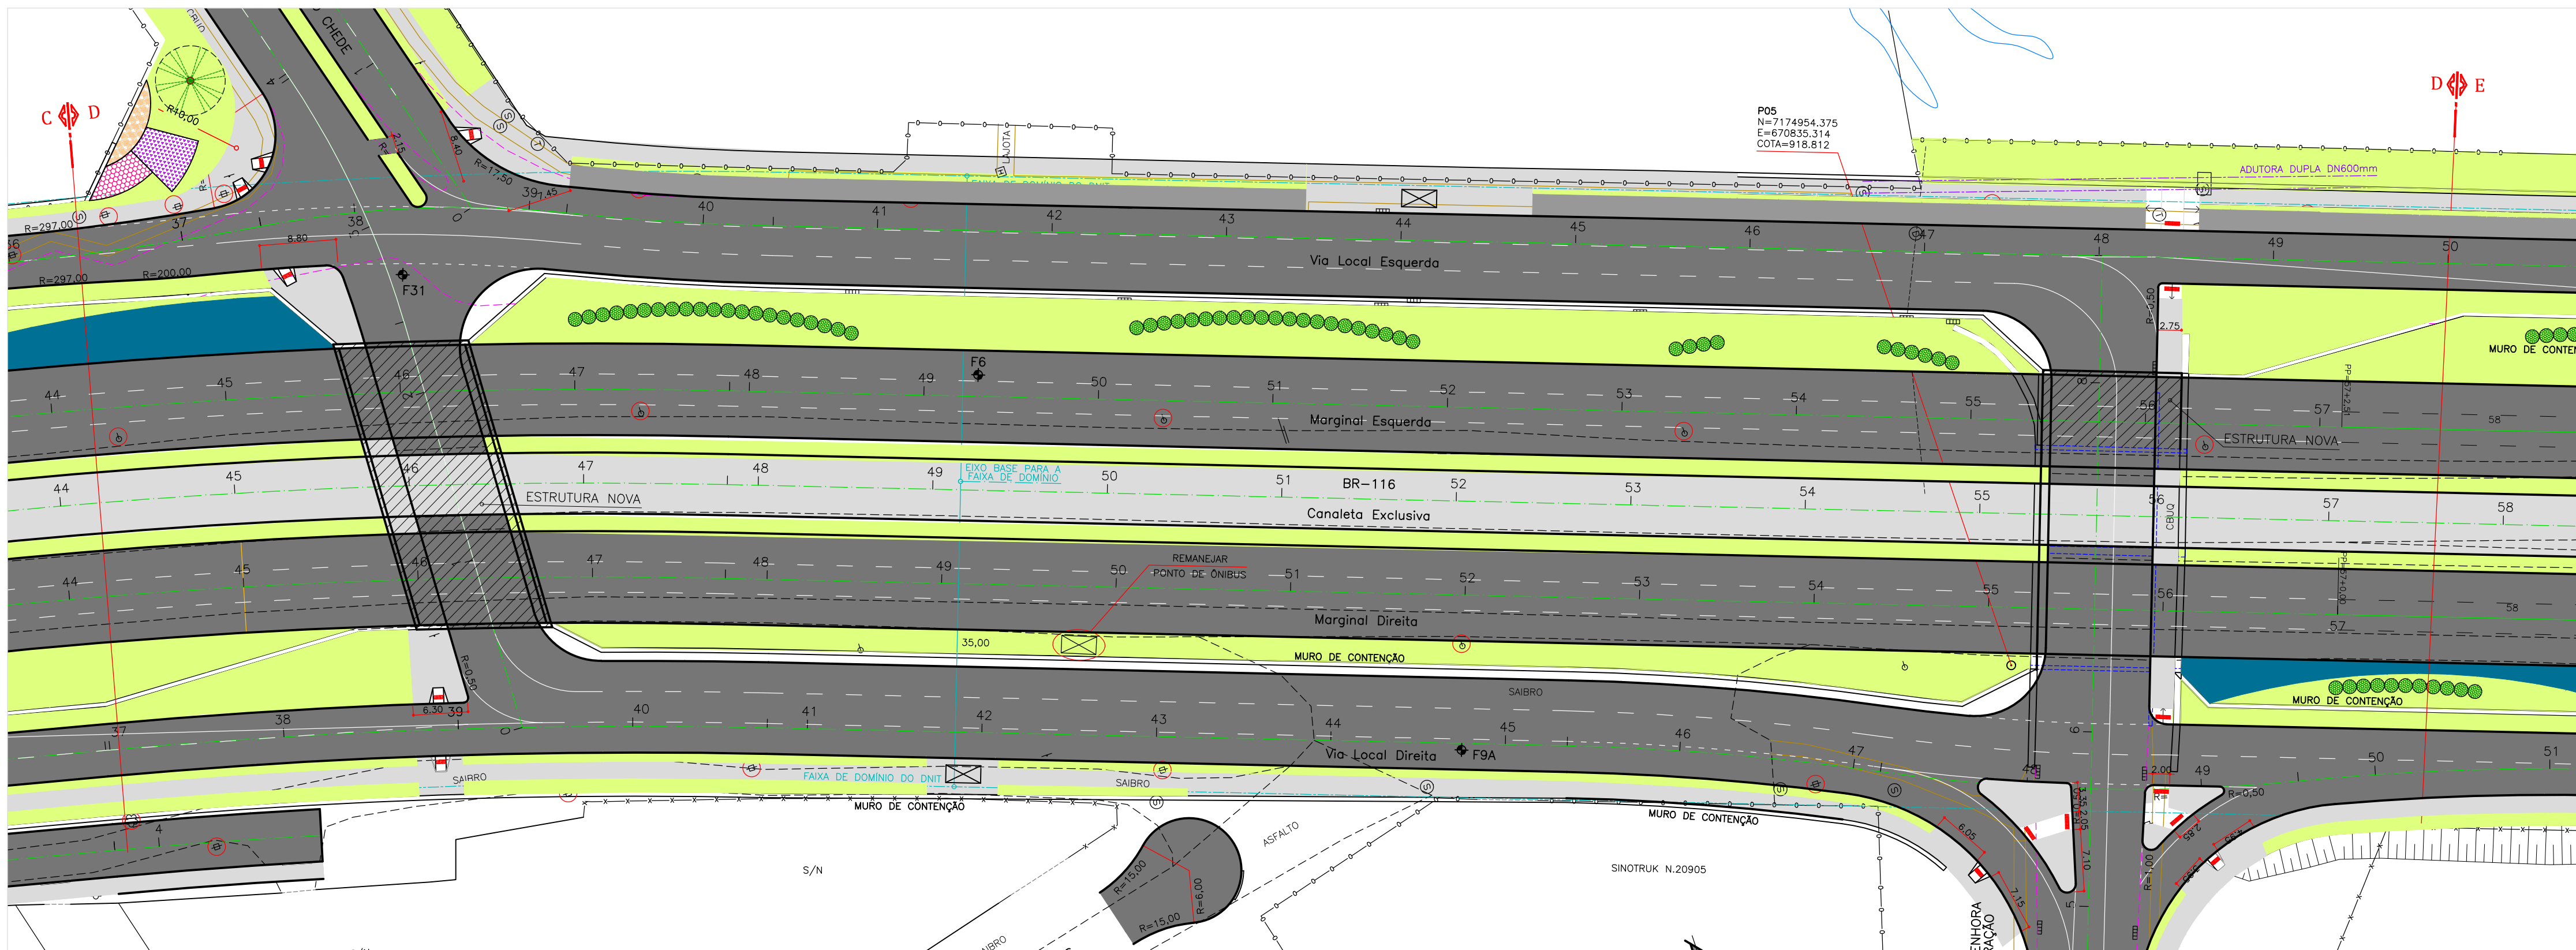

TRECHO D

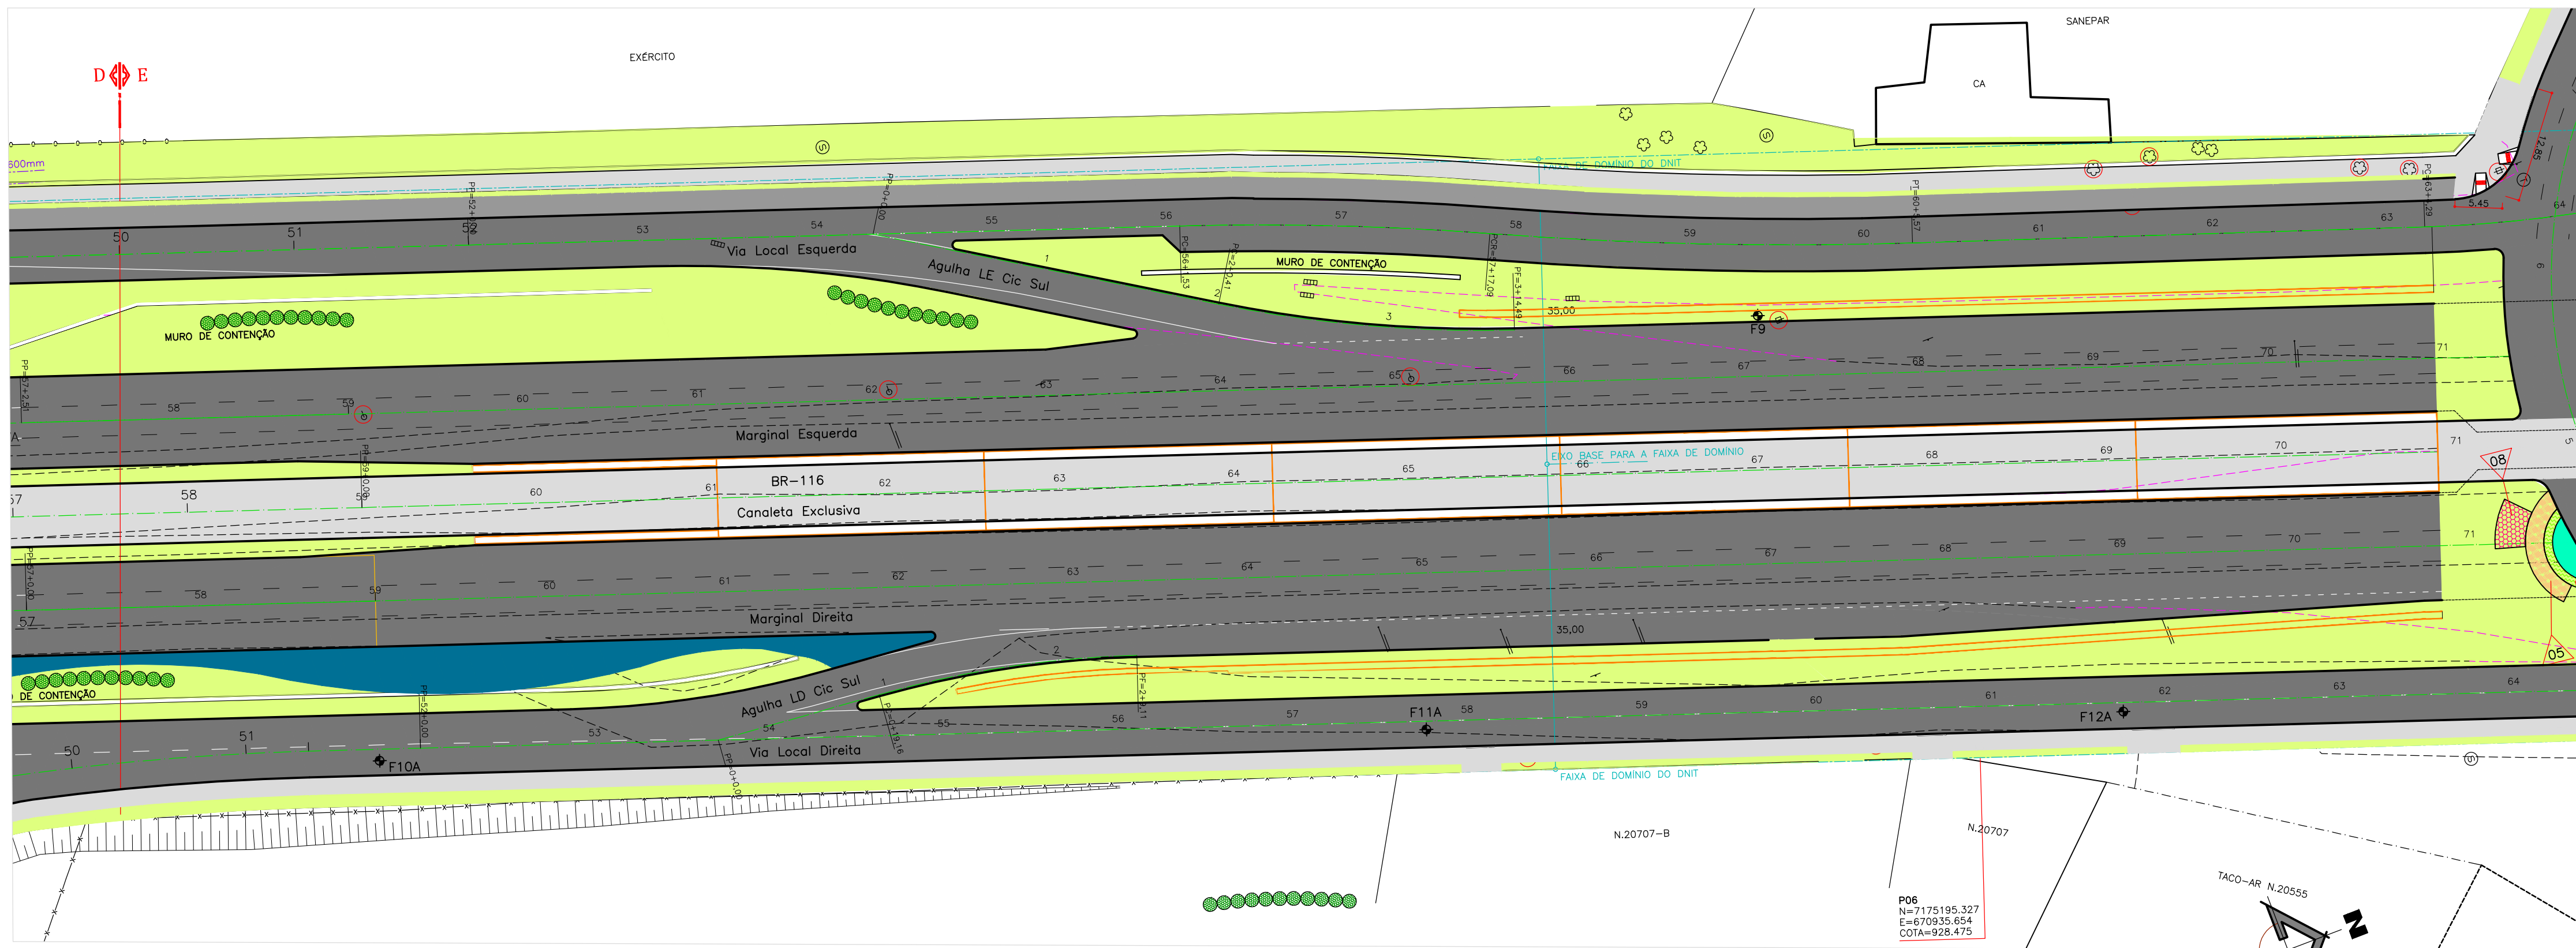

TRECHO E

FORRAÇÕES	
	01 GRAMA AZUL (Festuca glauca)
	02 GRAMA PRETA (Ophiopogon japonicus)
	03 GRAMA TAPETE (Axonopus compressus)
	04 CLOROFITO (Chlorophytum comosum)
	05 HEMEROCALIS (Hemerocallis flava)
	06 COLEUS (Solenostemon scutellarioides)
	07 PILEA (Pilea cadieri)
	08 ERICA (Cuphea gracilis)
	09 MOREIA (Dietes bicolor)
	10 PINGO DE OURO (Peristrophe angustifolia)

PISOS E PAVIMENTOS	
	CALÇADA EM CBUQ
	CICLOVIA EM CBUQ
	CICLOVIA COMPARTILHADA EM CBUQ
	PAVER
	PARACICLO A IMPLANTAR
	BANCO A IMPLANTAR
	ALAMEDA

CONVENÇÕES	
	VEGETAÇÃO EXISTENTE
	VEGETAÇÃO A REMOVER
	POSTE EXISTENTE
	POSTE A IMPLANTAR
	POSTE A REMOVER
ÁRVORES	
	01 AÇAITA CAVALO (Luehea divaricata)
	02 CEREJEIRA (Eugenia involucrata)
	03 GUABIROBA (Campomanesia xanthocarpa)
	04 PINHEIRO BRAVO (Podocarpus lamberti)
	05 IPE ROXO (Tabebuia impetiginosa)
	06 CASSIA MULTIJUGA (Senna multijuga)
	07 ANGICO (Parapiptadenia rigida)
	08 DEDALEIRO (Lafortia pascari)
	09 JACARANDA MIMOSA (Dalbergia brasiliensis)

PREFEITO MUNICIPAL GUSTAVO FRUET		IPPUC SUPERVISÃO DE PLANEJAMENTO		
PRESIDENTE IPPUC SÉRGIO POVOA PIRES SUPERVISÃO DE PLANEJAMENTO ARIADNE GIACOMAZZI MATTEI MANZI COORDENAÇÃO DE MOBILIDADE URB E TRANSP MARCIO AUGUSTO DE TOLEDO TEIXEIRA SETOR DE PLANEJAMENTO VARIO RACHEL ADRIANA CRUZ SETOR DE ESTUDOS E MODELAGEM DE TRANSP. FRANCISCO CARON MALUCELLI SETOR DE PROJETOS VARIOS FERNANDO DA SILVA CHIMINSKI SETOR DE GESTÃO DE PROJETOS JOÃO GUSTAVO CARRARO HORTSMANN SETOR DE MOBILIDADE NA AUTORIZADA ANTONIO CARLOS DE MATTOS MIRANDA		Nº	DISCRIMINAÇÃO DAS REVISÕES	DATA
		01		
		02		
		03		
		04		
		05		
		CONFERIDO	APROVADO	VISTO