



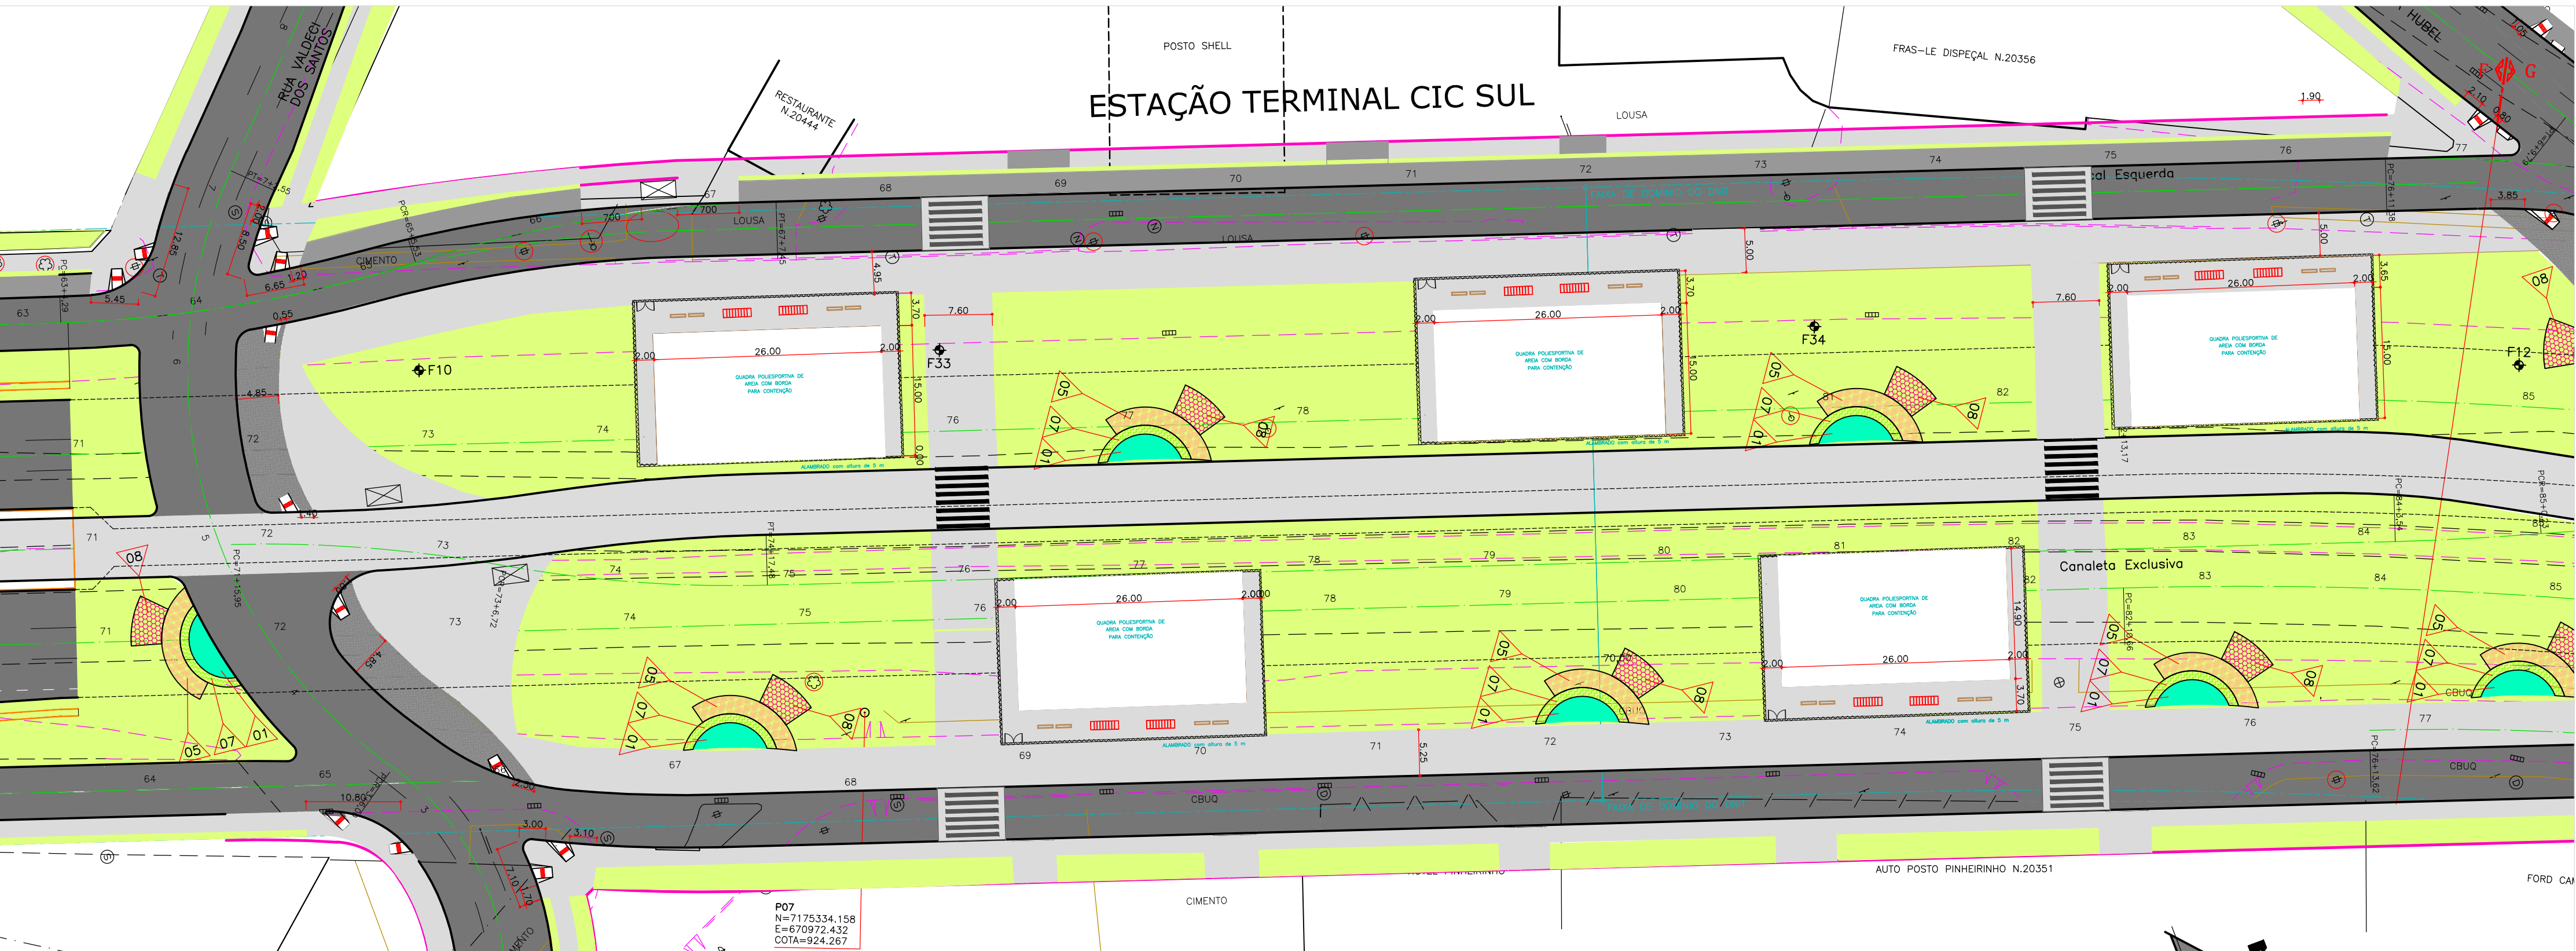

TRECHO F

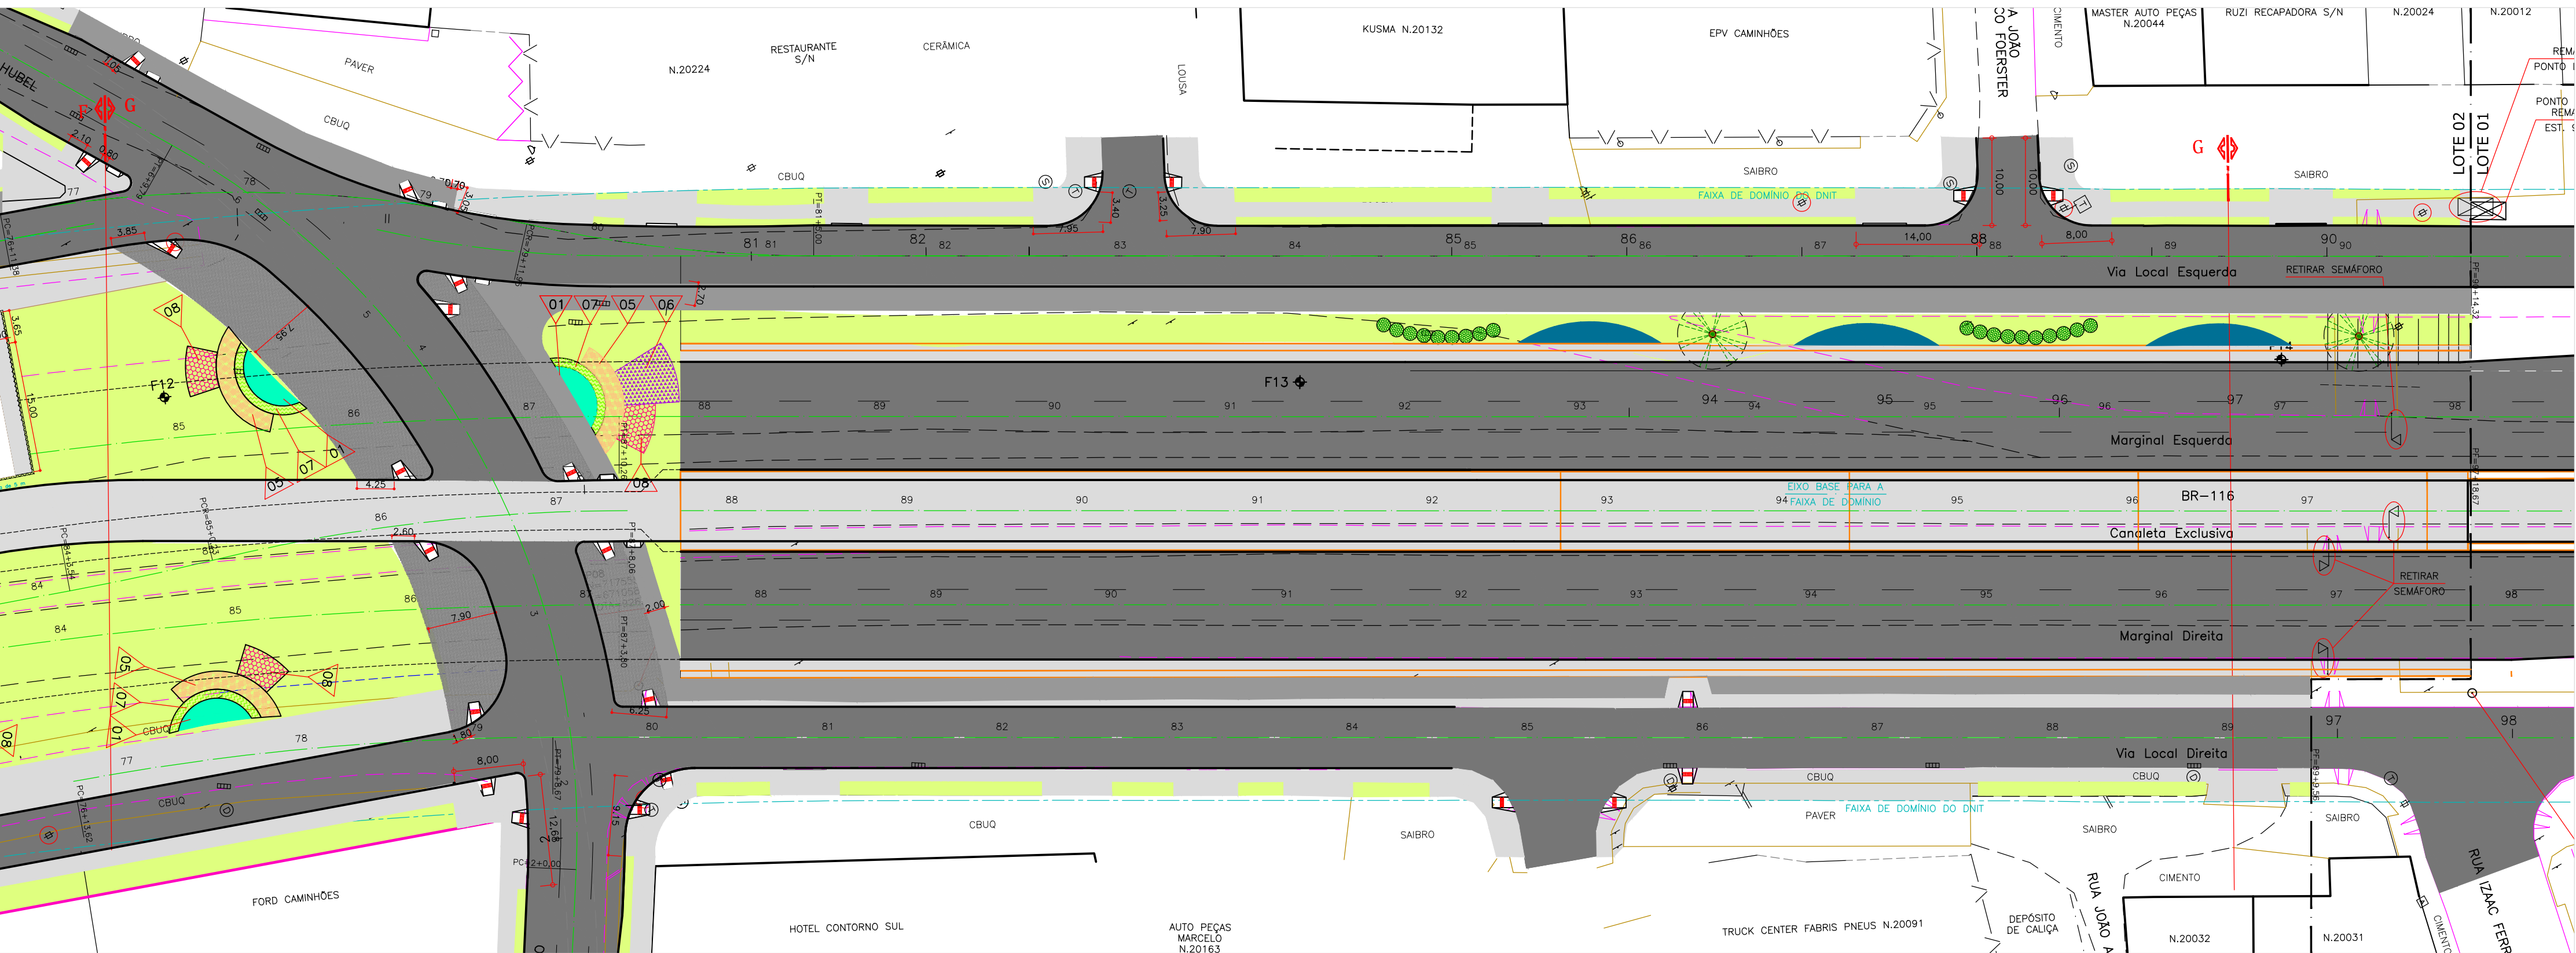

TRECHO G

FORRAÇÕES

01	GRAMA AZUL (Festuca glauca)
02	GRAMA PRETA (Ophiopogon japonicus)
03	GRAMA TAPETE (Axonopus compressus)
04	CLOROFITO (Chlorophytum comosum)
05	HEMEROCALIS (Hemerocallis flava)

PISOS E PAVIMENTOS

06	COLEUS (Solenostemon scutellarioides)
07	PILEIA (Pilea cadieri)
08	ERICA (Cuphea gracilis)
09	MOREIA (Dietes bicolor)
10	PINGO DE OURO (Peristrophe angustifolia)

CONVENÇÕES

VEGETAÇÃO EXISTENTE	POSTE EXISTENTE	POSTE A IMPLANTAR	POSTE A REMOVER
ARVORES	01 AQOITA CAVALO (Luehea divaricata)	02 CAFEZINHO DO MATO (Cassia silvestris)	

PARACICLO A IMPLANTAR

BANCO A IMPLANTAR

ALAMBRADO

GUSTAVO FRUET			IPPUC SUPERVISÃO DE PLANEJAMENTO		
DISCRIMINAÇÃO DAS REVISÕES			DATA		
01			01		
02			02		
03			03		
04			04		
05			05		
CONFERIDO	AFROVADO	VISTO			

PROGRAMA DE INFRA-ESTRUTURA DE TRANSPORTE E DA MOBILIDADE URBANA
PRO - TRANSPORTE
MINISTÉRIO DAS CIDADES
EXTENSÃO DA LINHA VERDE SUL
LOTE 02
ANTEPROJETO DE CALÇAMENTO

Urbanização de Curitiba S.A.- URBS

Instituto de Pesquisa e Planejamento Urbano de Curitiba - IPPUC

ANTEPROJETO CALÇAMENTO

CANAleta EXCLUSIVA

trecho FG

IPPUC

SUPERVISÃO DE PLANEJAMENTO

RESPONSÁVEL TÉCNICO

Arquiteta Ana Cristina Ramalho Teixeira Gomes

CAU-PR 52763-7

NOME DIRIGIR

LV_SUL-SUL_CALÇAMENTO.DWG

Nº DE PRANCHAS

06

C04