


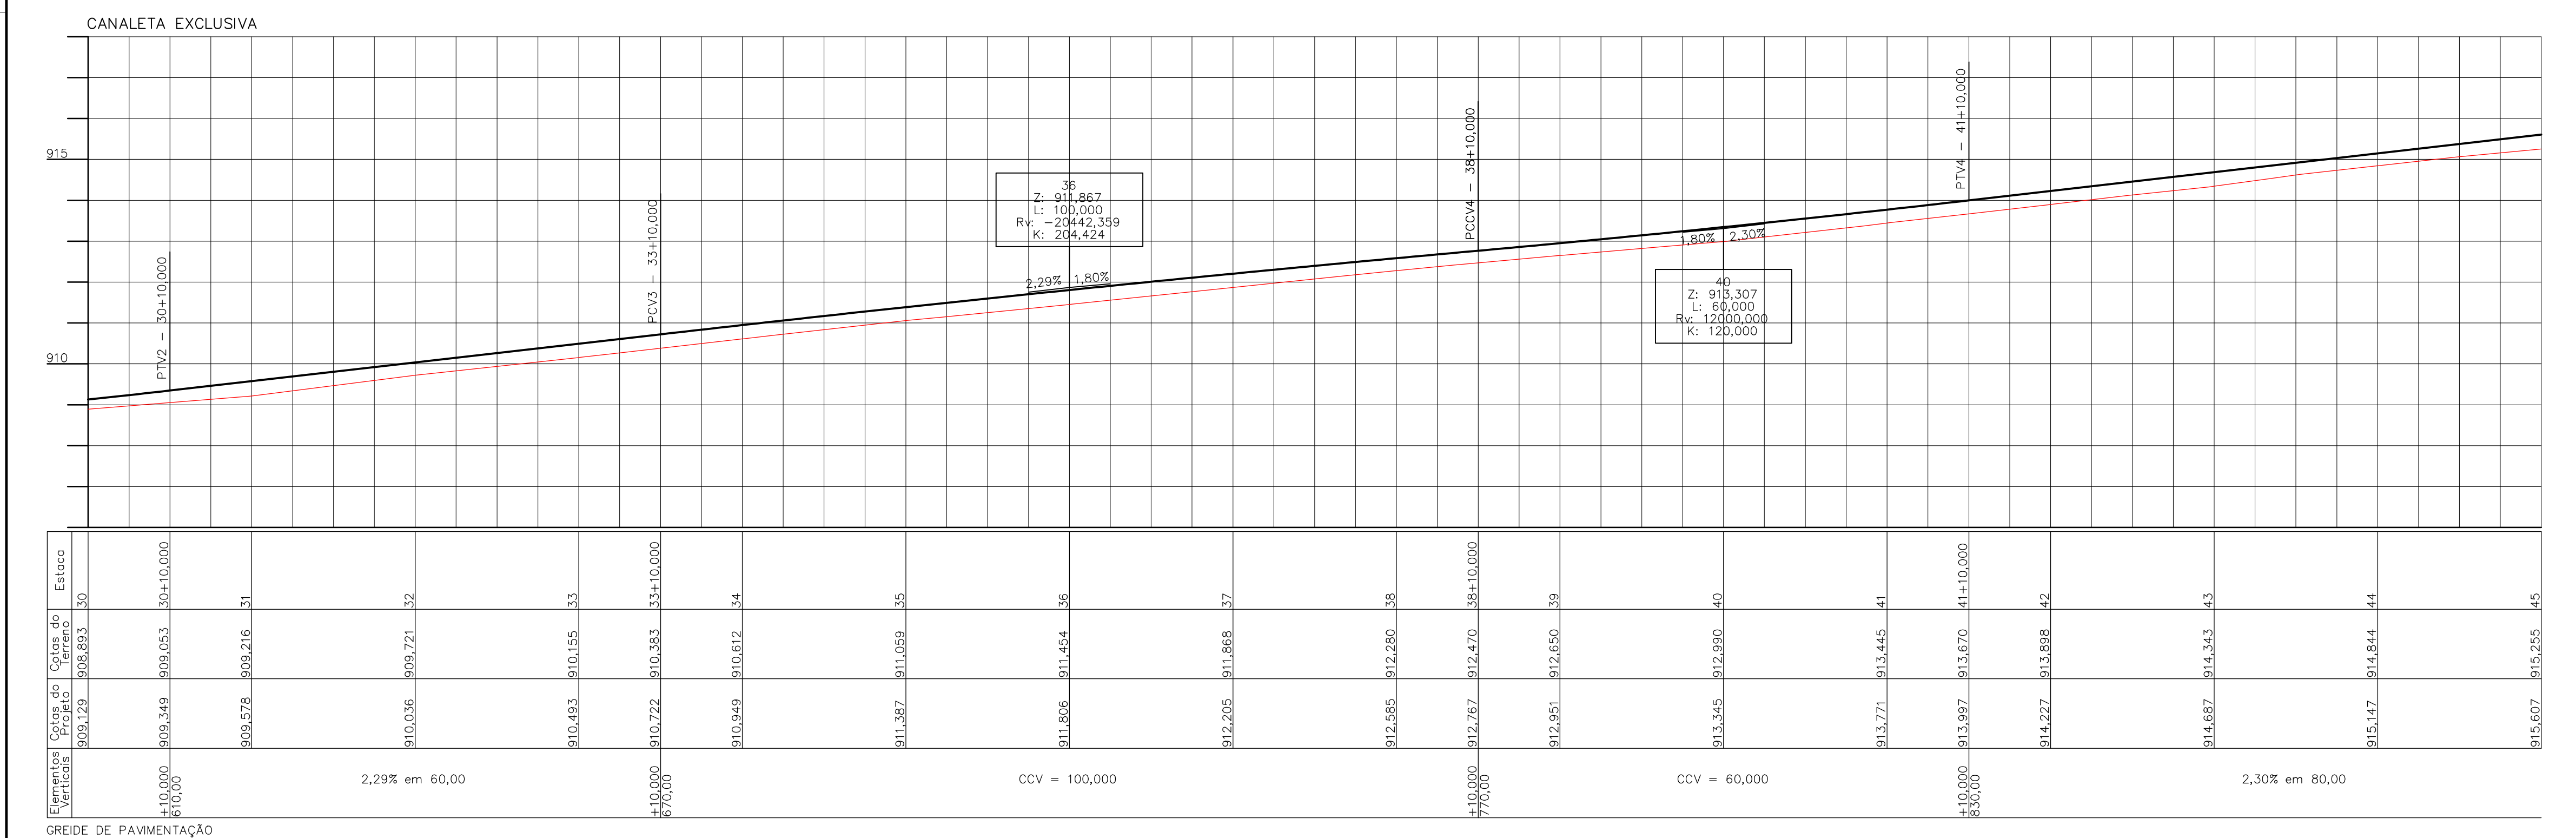

NOTAS

1 - OBRIGADO
DA

2 - ASSIM
(C
IM
EX

3 - A
E
DA

4 - OS
DE
OE

NOTAS

- 1 - OBEDECER O CÓDIGO DE OBRAS MUNICIPAL, LEI Nº 44/91, PARA IMPLANTAÇÃO DAS RUAS REBAIXADAS E CHANTEROS NAS ESQUINAS.
- 2 - AS EMPRESAS QUE POSSUÍREM DUTOS OU EQUIPAMENTOS NO LOCAL DA OBRA (CABOS, FIBRAS, TELEFONE, SINAL - ÁGUA E GÁS, CORDÃO, EMBALETE, COT, IMPAST, INTAL, PEGASUS, ETC) DEVERÃO SER COMIGADOS QUANDO DA EXECUÇÃO DOS SERVIÇOS NOS TRECHOS EM QUESTÃO.
- 3 - A LOCALIZAÇÃO DAS INTERFERÊNCIAS REPRESENTADAS NO PROJETO GEOMÉTRICO E A DE PROJETO, FORNECIDA PELAS CONCESSIONÁRIAS, DURANTE A EXECUÇÃO DAS OBRAS PODEM TER SUPRIDO DESLIGAMENTOS.
- 4 - OS ACESSOS CONSTANTES NOS PROJETOS SÃO INDICATIVOS E DEVERÃO SER DESENVOLVIDOS NO LOCAL DESEJADO, DE ACORDO COM O SMIPO DURANTE A EXECUÇÃO DA OBRA, RESPEITANDO AS NORMAS VIGENTES.

PRESIDENTE MUNICIPAL: GUSTAVO FRUET		IPPUC SUPERVISÃO DE PLANEJAMENTO		
PRESIDENTE IPPUC: SÉRGIO POVOA PIRES SUPERVISOR DE PLANEJAMENTO: ARIADNE GIACOMAZZI MATTEI MANZI COORDENAÇÃO DE MOBILIDADE URB E TRANSP: MARCIO AUGUSTO DE TOLEDO TEIXEIRA SETOR DE PLANEJAMENTO VÁRIO: RACHEL ADRIANA CRUZ SETOR DE ESTUDOS E MODELAGEM DE TRANSP: FRANCISCO CARON MALUCELLI SETOR DE PROJETOS VÁRIOS: FERNANDO DA SILVA CHIMINSKI SETOR DE GESTÃO DE PROJETOS: JOÃO GUSTAVO CARRARO HORTSMANN SETOR DE MOBILIDADE: NÃO MORTIZADA LABORATÓRIO QUALIDADE DE SERVIÇO: MIRANDA		Nº	DISCRIMINAÇÃO DAS REVISÕES	DATA
		01		
		02		
		03		
		04		
		05		
		CONFERIDO	APROVADO	VISTO

EXTENSÃO DA LINHA VERDE SUL



 Urbanização de Curitiba S.A.- URBS

 Instituto de Pesquisa e Planejamento Urbano de Curitiba - IPPUC

ANTEPROJETO GEOMÉTRICO

CANALETA EXCLUSIVA
PLANTA E PERFIL - EST. 30 A EST. 45

AUTOR			RESPONSÁVEL TÉCNICO
IPPUC SUPERVISÃO DE PLANEJAMENTO			ENG. FERNANDO CHIMINSKI CREA-PR 113755/D
ESCALA	DESENHO	DATA	NOME DIR/ARQ
h=1:500/v=1:100	FERNANDO	JULHO/2015	LV SUL-SUL GEOMÉTRICO

PRANCHA

G02

Nº DE PRANCHAS: 39