


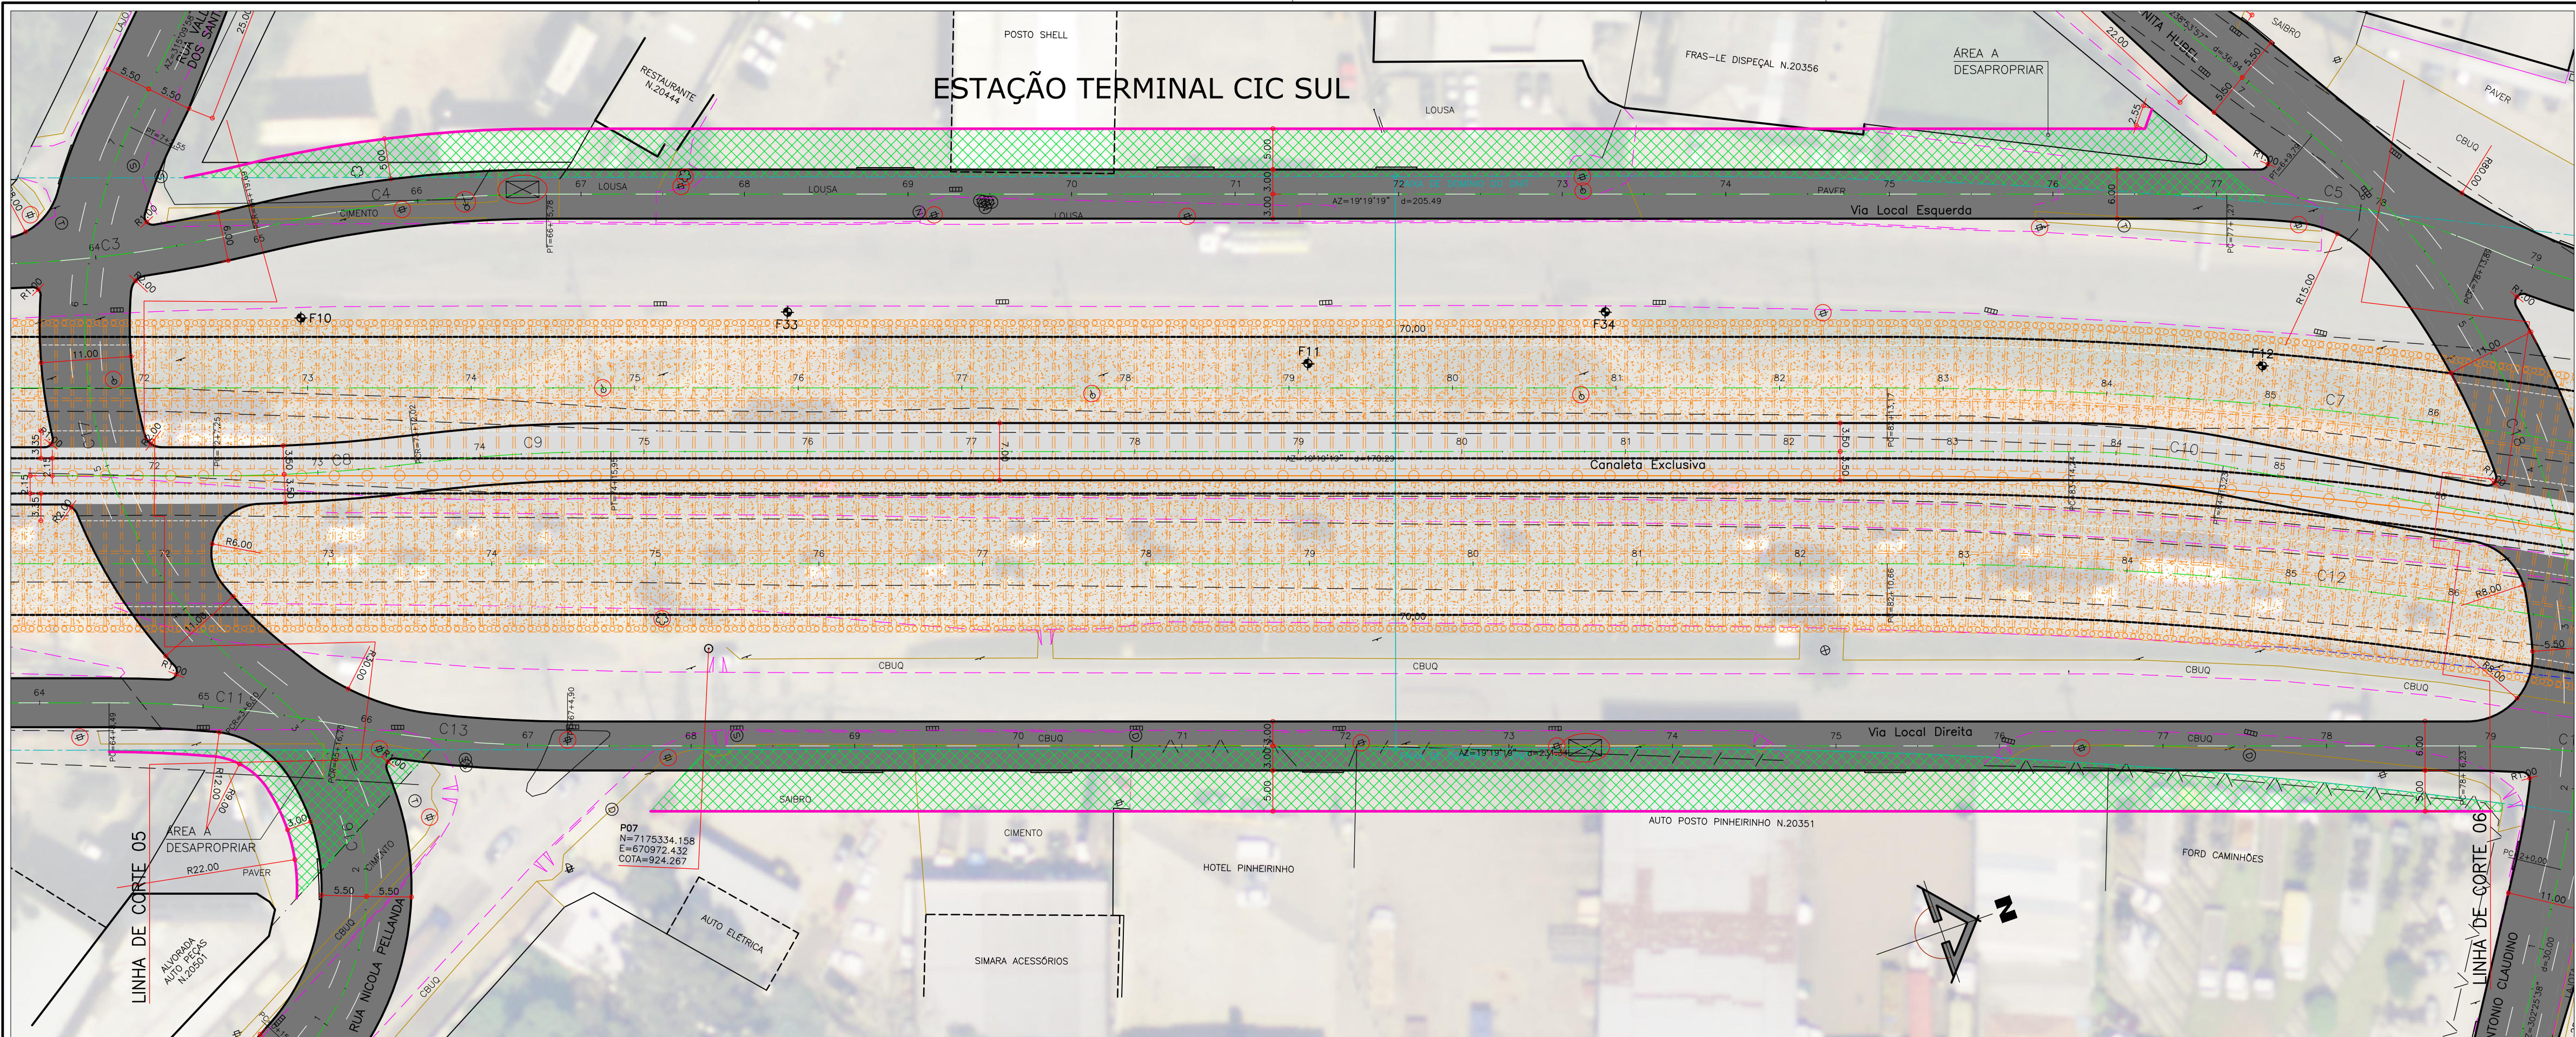


TABELA DE CURVAS							
Curva	Ac	Raio	T	Dc	COORD X (PI)	COORD Y (PI)	ALINHAMENTO
C8	6°58'21"	203,50	12,40	24,76	670936,565	7175295,726	Canaleta Exclusiva
C10	10°30'54"	103,50	9,52	18,99	671007,882	7175508,081	Canaleta Exclusiva

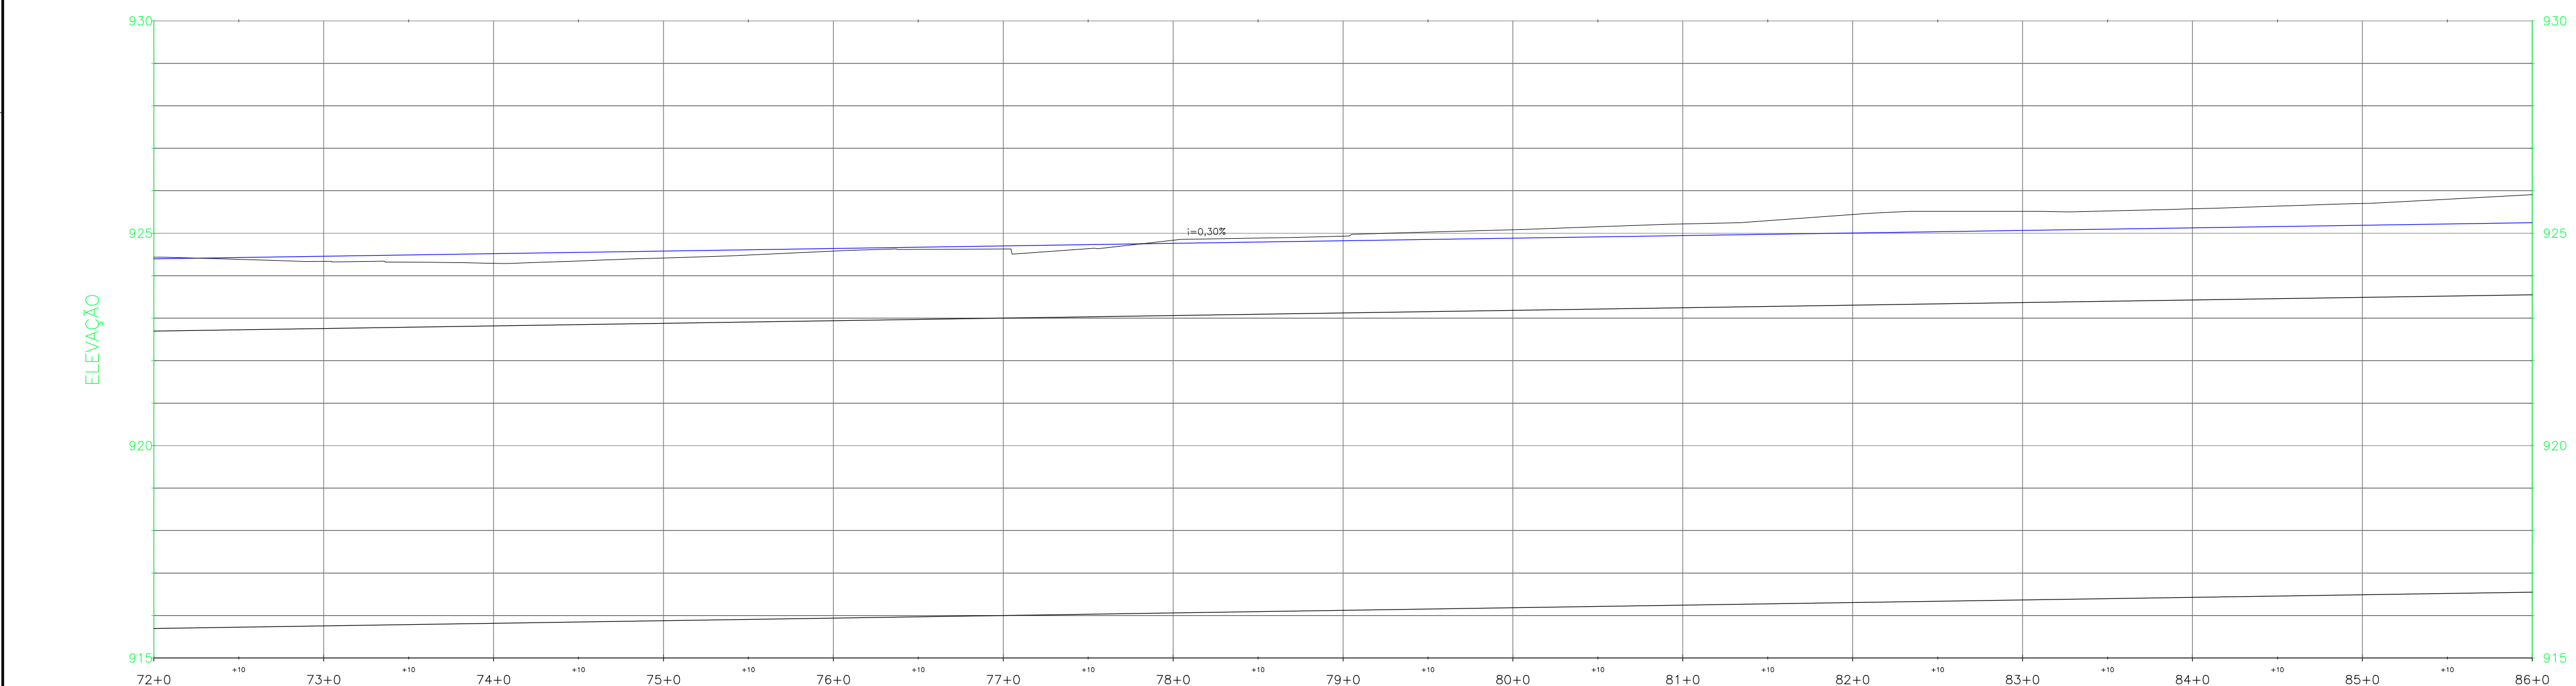

GEOM. VERTICAL	GEOM. HORIZONTAL	267,25 m	Dc=24,76 m	Dc=23,95 m	178,29 m	Dc=18,99 m	265,95 m
COTA DO TERRENO		924,385	924,338	924,319	924,357	924,416	924,488
COTA DE PROJETO		924,456	924,457	924,487	924,518	924,548	924,609
CORTE(+)/ATERRO(-)		-0,041	-0,119	-0,168	-0,226	-0,201	-0,163

- CONVENÇÕES

 - GREIDE
 - TERRENO
 - MEIO FIO (PROPOSTO)
 - EXMO PROJETO
 - ALINHAMENTO PREDIAL PROPOSTO
 - GUIA REBAIXADA 3,50m
 - GUIA REBAIXADA 5,00m
 - GUIA REBAIXADA 7,00m
 - ABRIGO DE ÔNIBUS TIPO NOVO MOBILIÁRIO URBANO
 - OBJETO A REMOVER
 - ÁREA DE PAVIMENTO
 - ÁREA DE PAVIMENTO DA CANALETA
- DIRETRIZ DO METRO ELEVADO DE CURTUBA
 - MEIO FIO A REMOVER
 - BORDO DE RUA
 - CALÇADA
 - MURO
 - GRADE
 - CERCA DE TELA
 - CERCA DE ARAME
 - TAPUME
 - MURTEIA
 - PORTÃO
 - EDIFICAÇÃO
 - EDIFICAÇÃO COBERTURA
 - BUEIRO
- SARJETA
 - VALA
 - ABRIGO DE ÔNIBUS TIPO CHAPÉU CHINES
 - ABRIGO DE ÔNIBUS TIPO 2 DOMOS
 - ABRIGO DE ÔNIBUS TIPO NOVO MOBILIÁRIO URBANO
 - ORELHÃO
 - POSTE
 - POSTE COM 2 LUMINÁRIAS
 - PINHEIRO
 - PALMEIRA
 - ÁRVORE
 - ARRUSTO
 - FLORIEIRA
- LIXEIRA
 - CAIXA DE CORREIO
 - CTA
 - PLACA DE SINALIZAÇÃO
 - PÓRTICO
 - SEMAFORO VEICULOS
 - SEMAFORO REPETIDOR
 - SEMAFORO PEDESTRES
 - BOCA DE LOBO
 - POÇO DE VISITA DRENAGEM
 - POÇO DE VISITA SANEAPAR
 - POÇO DE VISITA TELEFONIA
 - POÇO DE VISITA COPEL
 - POÇO DE VISITA COMPAGAS
 - MARCO COMPAGAS
- REGISTRO DE ÁGUA (HIDRÔMETRO)
 - REGISTRO DE MANOBRA DE ÁGUA
 - POÇO DE VISITA ESOTO
 - HIDRANTE
 - MARCO DE CONCRETO
 - POLIGONAL DE APOIO
 - REDE DE ÁGUA - SANEAPAR
 - REDE DE ESOTO - SANEAPAR
 - REDE DE TELEFONIA - CI
 - FIBRA ÓTICA - ELETRONET
 - REDE DE GÁS - COMPAGAS

- NOTAS
- 1 - OBRIGADO O CÓDIGO DE OBRAS MUNICIPAL, LEI Nº 44/91, PARA IMPLANTAÇÃO DAS GUAR REBAIXADAS E CHAVETOS NAS ESQUINAS.
 - 2 - AS EMPRESAS QUE POSSUÍM DUTOS OU EQUIPAMENTOS NO LOCAL DA OBRA (COMPAGAS, BRASIL TELECOM, SANEAPAR - ÁGUA E ESOTO, EMBRATEL, OVI, IMPSAT, INTELIG, PEGASUS, ETC.) DEVERÃO SER COMUNICADAS QUANDO DA EXECUÇÃO DOS SERVIÇOS NOS TRECHOS EM QUESTÃO.
 - 3 - A LOCALIZAÇÃO DAS INTERFERÊNCIAS REPRESENTADAS NO PROJETO GEOMÉTRICO É A DE PROJETO, FORNECIDA PELAS CONCESSIONÁRIAS, DURANTE A EXECUÇÃO DAS OBRAS PODEM TER SOPRADO DESALINHAMENTOS.
 - 4 - OS ACESSOS CONSTANTES NOS PROJETOS SÃO INDICATIVOS E DEVERÃO SER DEFINIDOS "IN LOCO" PELA FISCALIZAÇÃO DA SMOF DURANTE A EXECUÇÃO DA OBRA, RESPEITANDO AS NORMAS VIGENTES.

PERFIL LONGITUDINAL Canaleta Exclusiva
GREIDE DE PAVIMENTAÇÃO
EST. 72+0.00 A EST. 86+0.00
ESC. H. 1:500 - V. 1:100

PREFEITO MUNICIPAL	IPPUC	SUPERVISÃO DE PLANEJAMENTO
GUSTAVO FRUET		
PRESIDENTE IPPUC		
SERGIO PÓVOA PIRES		
SUPERVISOR DE PLANEJAMENTO		
ARIADNE GIACOMAZZI MATTEI MANZI		
COORDENADOR DE MOBILIDADE URB. E TRANSP.		
MARCIO AUGUSTO DE TOLEDO TEIXEIRA		
SECTOR DE PLANEJAMENTO VARIO		
RACHEL ADRIANA CRUZ		
SECTOR DE ESTUDOS E MODELAGEM DE TRANSP.		
FRANCISCO CARLOS MALUCELLI		
SECTOR DE PROJETOS VARIOS		
FERNANDO DA SILVA CHIMINSKI		
SECTOR DE MOBILIDADE NÃO MOTORIZADA		
JOÃO GUSTAVO CARRARO HORTIMANN		
SECTOR DE MOBILIDADE NÃO MOTORIZADA		
ANTONIO CARLOS DE MATTOS MIRANDA		

PROGRAMA DE INFRA-ESTRUTURA DE TRANSPORTE E
DA MOBILIDADE URBANA
PRO - TRANSPORTE
MINISTÉRIO DAS CIDADES

EXTENSÃO DA
LINHA VERDE SUL
LOTE 02
ANTEPROJETO GEOMÉTRICO

Urbanização de Curitiba S.A. - URBS

Instituto de Pesquisa e Planejamento Urbano de Curitiba - IPPUC

ANTEPROJETO GEOMÉTRICO

CANALETA EXCLUSIVA

PLANTA E PERFIL - EST. 72 A EST. 86

AUTOR

IPPUC

SUPERVISÃO DE PLANEJAMENTO

RESPONSÁVEL TÉCNICO

ENG. FERNANDO CHIMINSKI

CREA-PR 113755/D

ESCALA

H=1:500/V=1:100

DESENHO

FERNANDO

DATA

JULHO/2015

NOME ORIENTADOR

LV_SUL-SUL_GEOMÉTRICO.DWG

Nº DE PRANCHAS

39

G05

DIREITOS AUTORAIS RESERVADOS QUALQUER MODIFICAÇÃO DEVERÁ TER AUTORIZAÇÃO DO IPPUC