


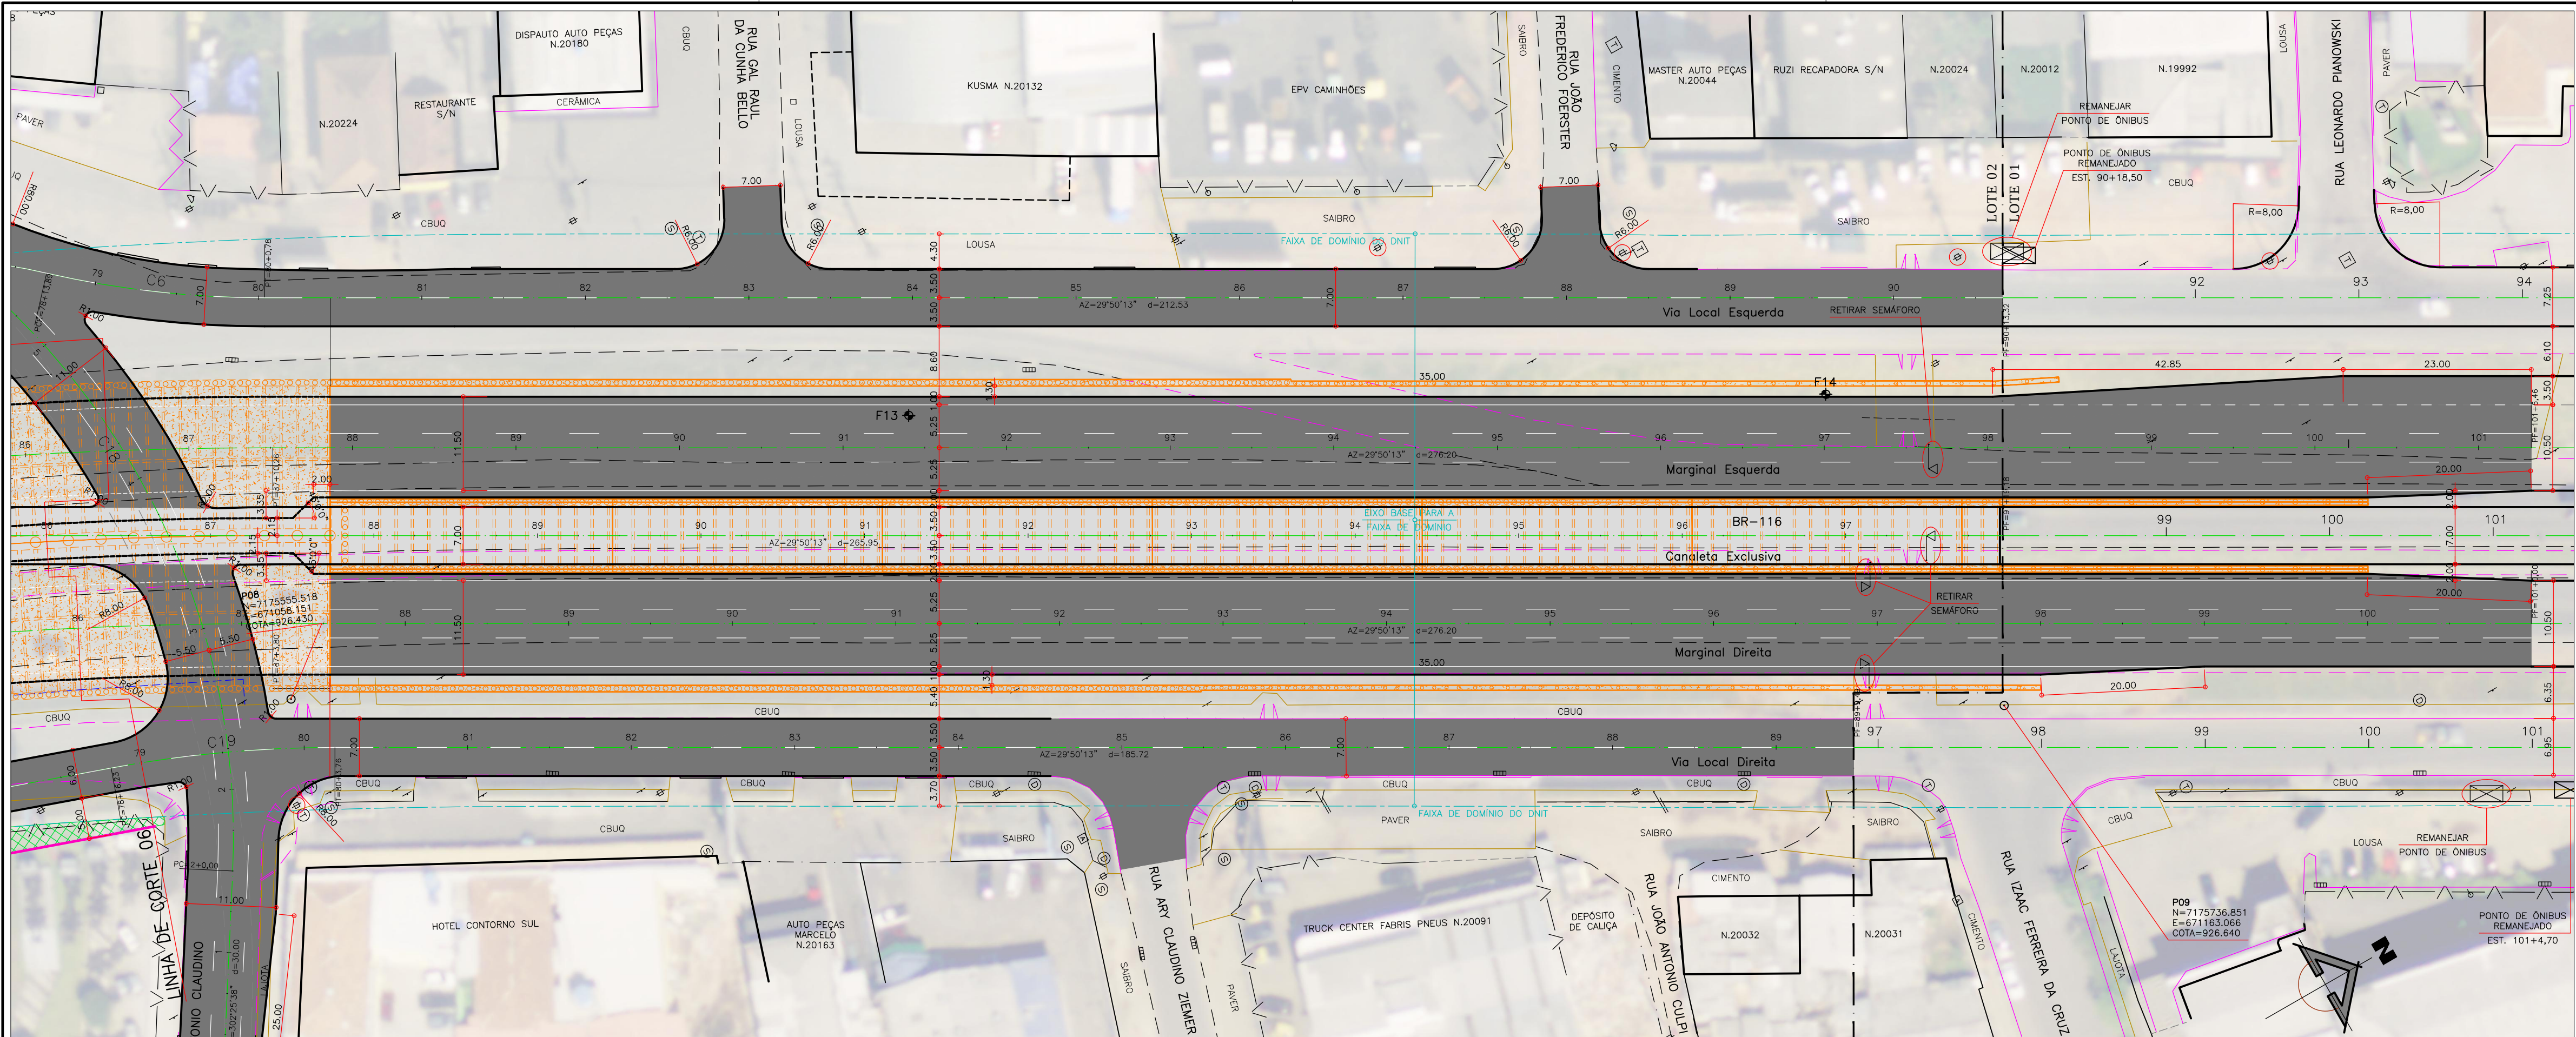


TABELA DE CURVAS							
Curva	Ac	Raio	T	Dc	COORD X (PI)	COORD Y (PI)	ALINHAMENTO
C7	10°30'54"	529,05	48,68	97,09	671006,143	7175526,655	Marginal Esquerda

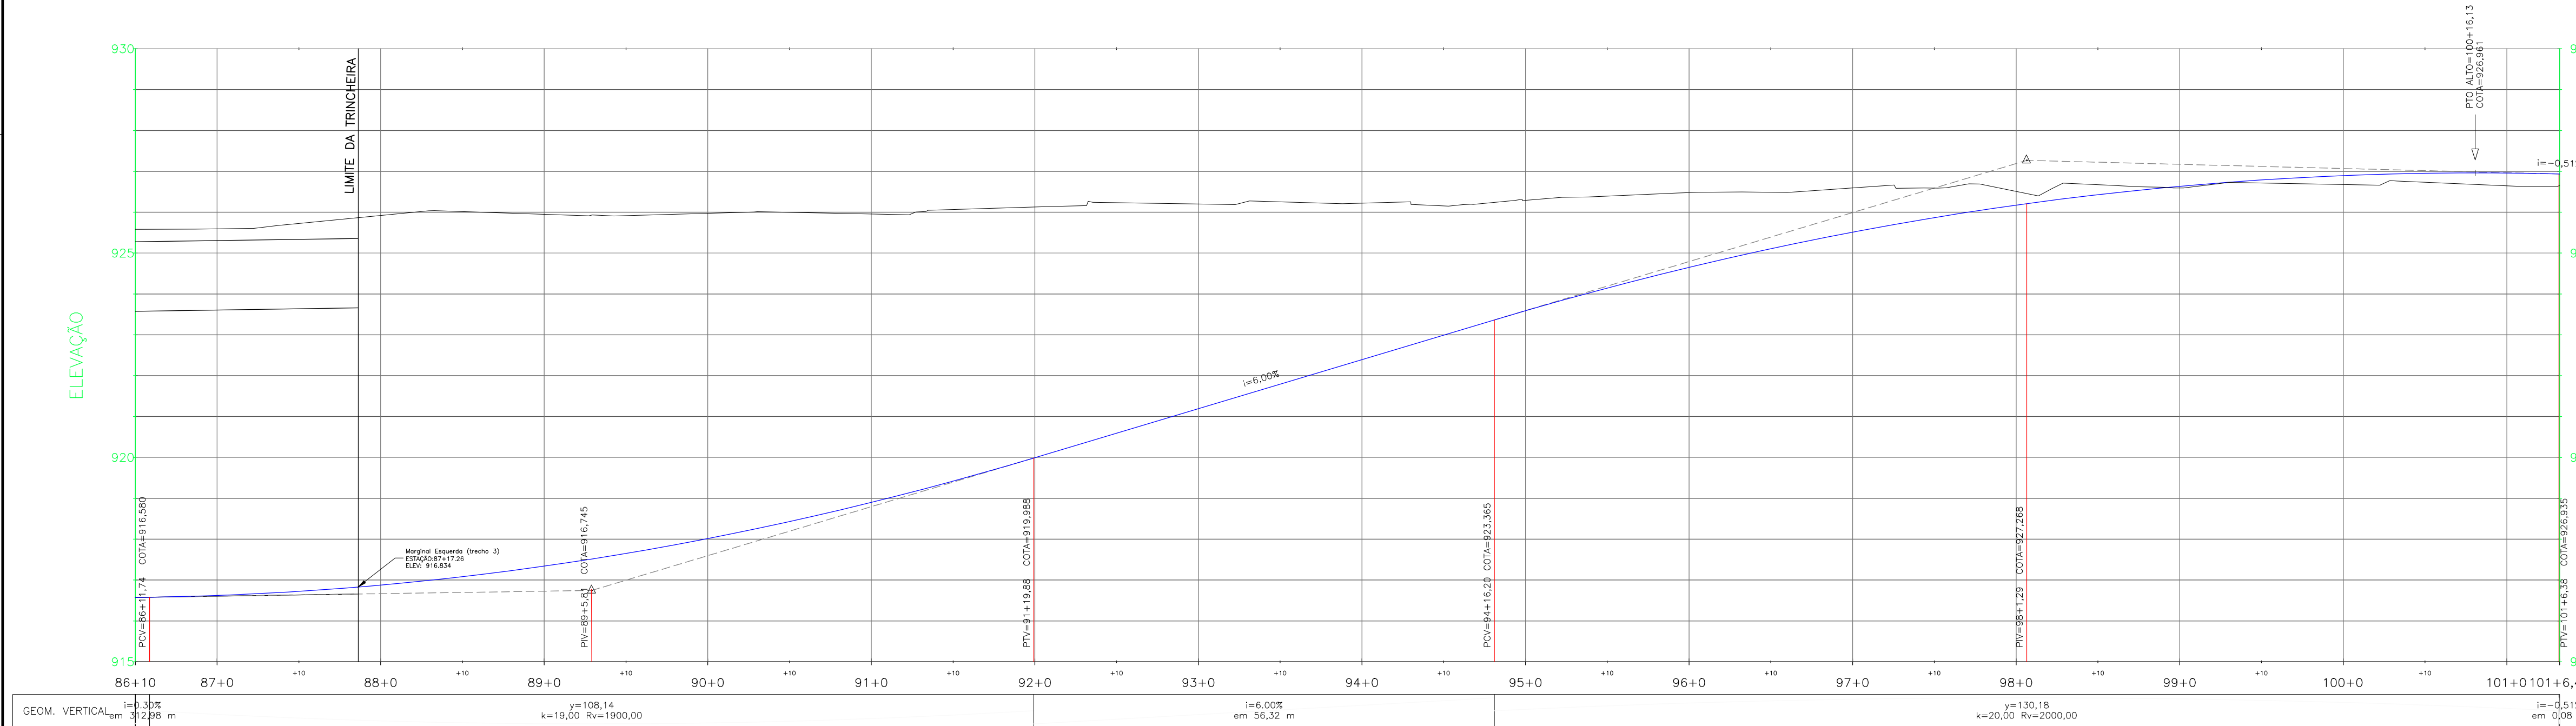

GEOM. HORIZONTAL		Do=97,09 m	
COTA DO TERRENO	8,170	016,624	925,594
COTA DE PROJETO	8,170	016,624	925,594
CORTE(+)/ATERRO(-)	8,170	016,624	925,594

CONVENÇÕES

- GREIDE
- TERRENO
- MED FIO (PROPOSTO)
- ALINHAMENTO PROPOSTO
- GUIA REBAIXADA 3,00m
- GUIA REBAIXADA 5,00m
- GUIA REBAIXADA 7,00m
- ABRIGO DE ÔNIBUS TIPO NOVO MOBILIÁRIO URBANO
- OBJETO A REMOVER
- ÁREA DE PAVIMENTO
- ÁREA DE PAVIMENTO DA CANALETA

CONVENÇÕES

- DIRETORIO DO METRO ELEVADO DE CURTUBA
- MED FIO A REMOVER
- BORDO DE RUA
- ALINHAMENTO PROPOSTO
- GUIA REBAIXADA 3,00m
- GUIA REBAIXADA 5,00m
- GUIA REBAIXADA 7,00m
- ABRIGO DE ÔNIBUS TIPO NOVO MOBILIÁRIO URBANO
- OBJETO A REMOVER
- ÁREA DE PAVIMENTO
- ÁREA DE PAVIMENTO DA CANALETA

CONVENÇÕES

- SARJETA
- VAIA
- CAIXA DE CORREIO
- PLACA DE SINALIZAÇÃO
- PORTICO
- SEMAFORO VEICULOS
- SEMAFORO REPELIDOR
- SEMAFORO PEDESTRES
- BOCA DE LOBO
- POÇO DE VISITA SANEAR
- POÇO DE VISITA TELEFONIA
- POÇO DE VISITA CORREIO
- POÇO DE VISITA COMPAGAS
- MARCO COMPAGAS

CONVENÇÕES

- LIXEIRA
- CAIXA DE CORREIO
- PLACA DE SINALIZAÇÃO
- PORTICO
- SEMAFORO VEICULOS
- SEMAFORO REPELIDOR
- SEMAFORO PEDESTRES
- BOCA DE LOBO
- POÇO DE VISITA SANEAR
- POÇO DE VISITA TELEFONIA
- POÇO DE VISITA CORREIO
- POÇO DE VISITA COMPAGAS
- MARCO COMPAGAS

CONVENÇÕES

- REGISTRO DE ÁGUA (HIDRÔMETRO)
- REGISTRO DE MANOBRA DE ÁGUA
- POÇO DE VISITA ESOTO
- HIDRANTE
- MARCO DE CONCRETO
- POLIGONAL DE APOIO
- REDE DE ÁGUA - SANEAR
- REDE DE ESOTO - SANEAR
- REDE DE TELEFONIA - OI
- FIBRA ÓTICA - ELETRONET
- REDE DE GÁS - COMPAGAS

NOTAS

- OBRIGADO O CÓDIGO DE OBRAS MUNICIPAL, LEI Nº 44/91, PARA IMPLANTAÇÃO DAS GUAR REBAIXADAS E CHAMFROS NAS ESQUINAS.
- AS EMPRESAS QUE POSSUÍM DUTOS OU EQUIPAMENTOS NO LOCAL DA OBRA (COMPAGAS, BRASIL TELECOM, SANEAR - ÁGUA E ESOTO, EMBRATEL, OVI, IMPSAT, INTELIG, PEGASUS, ETC.) DEVERÃO SER COMUNICADAS QUANDO DA EXECUÇÃO DOS SERVIÇOS NOS TRECHOS EM QUESTÃO.
- A LOCALIZAÇÃO DAS INTERFERÊNCIAS REPRESENTADAS NO PROJETO GEOMÉTRICO É A DE PROJETO, FORNECIDA PELAS CONCESSIONÁRIAS. DURANTE A EXECUÇÃO DAS OBRAS PODERÃO TER OCORRIDO DESALINHAMENTOS.
- OS ACESSOS CONSTANTES NOS PROJETOS SÃO INDICATIVOS E DEVEM SER DEFINIDOS "IN LOCO" PELO FISCALIZAÇÃO DA SMOF DURANTE A EXECUÇÃO DA OBRA, RESPEITANDO AS NORMAS VIGENTES.

PERFIL LONGITUDINAL Marginal Esquerda
GREIDE DE PAVIMENTAÇÃO
EST. 86+10,00 A EST. 101+6,46
ESC. H. 1:500 - V. 1:100

PROGRAMA DE INFRA-ESTRUTURA DE TRANSPORTE E
DA MOBILIDADE URBANA
PRO - TRANSPORTE
MINISTÉRIO DAS CIDADES

EXTENSÃO DA
LINHA VERDE SUL
LOTE 02
ANTEPROJETO GEOMÉTRICO



Urbanização de Curitiba S.A. - URBS

Instituto de Pesquisa e Planejamento Urbano de Curitiba - IPPUC

ANTEPROJETO GEOMÉTRICO

MARGINAL ESQUERDA

PLANTA E PERFIL - EST. 86+10,00 A EST. 101+6,46

IPPUCC

SUPERVISÃO DE PLANEJAMENTO

RESPONSÁVEL TÉCNICO

ENG. FERNANDO CHIMINSKI

CREA-PR 113755/D

Nº DE PRANCHAS

39

ESCALA

H=1:500/V=1:100

DESENHO

FERNANDO

DATA

JULHO/2015

NOME DIRIGIR

LV_SUL-SUL_GEOMETRICO.DWG

DIREITOS AUTORAIS RESERVADOS. QUALQUER MODIFICAÇÃO DEVERÁ TER AUTORIZAÇÃO DO IPPUC.

G13