


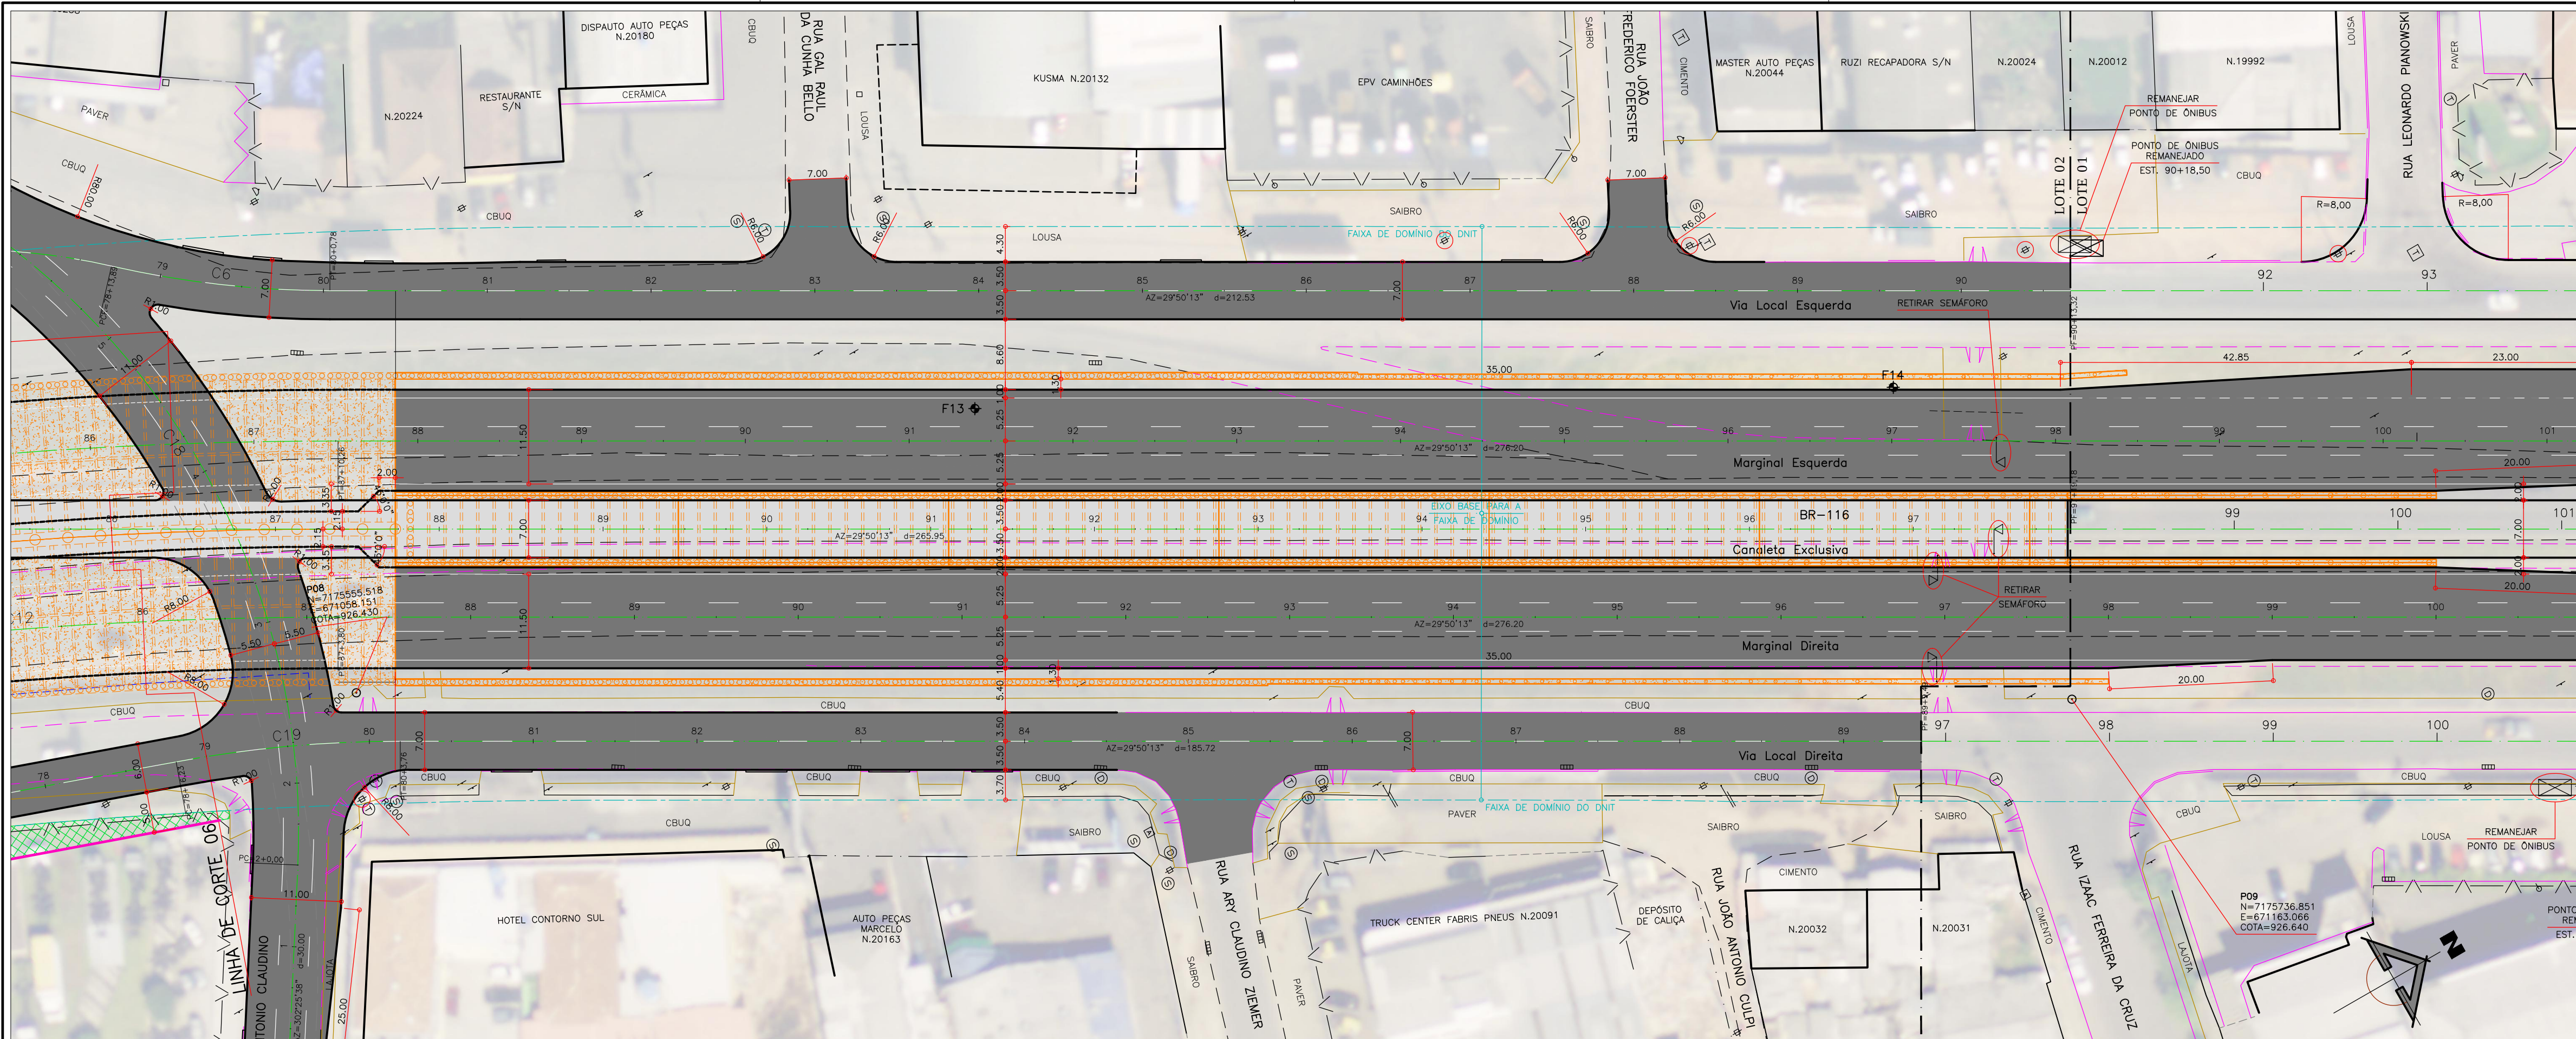


TABELA DE CURVAS							
Curva	Ac	Raio	T	Dc	COORD X (PI)	COORD Y (PI)	ALINHAMENTO
C5	2°32'12"	80,00	16,54	32,61	670986,871	7175543,356	Via Local Esquerda
C6	12°50'32"	120,00	13,50	26,90	671007,235	7175565,441	Via Local Esquerda

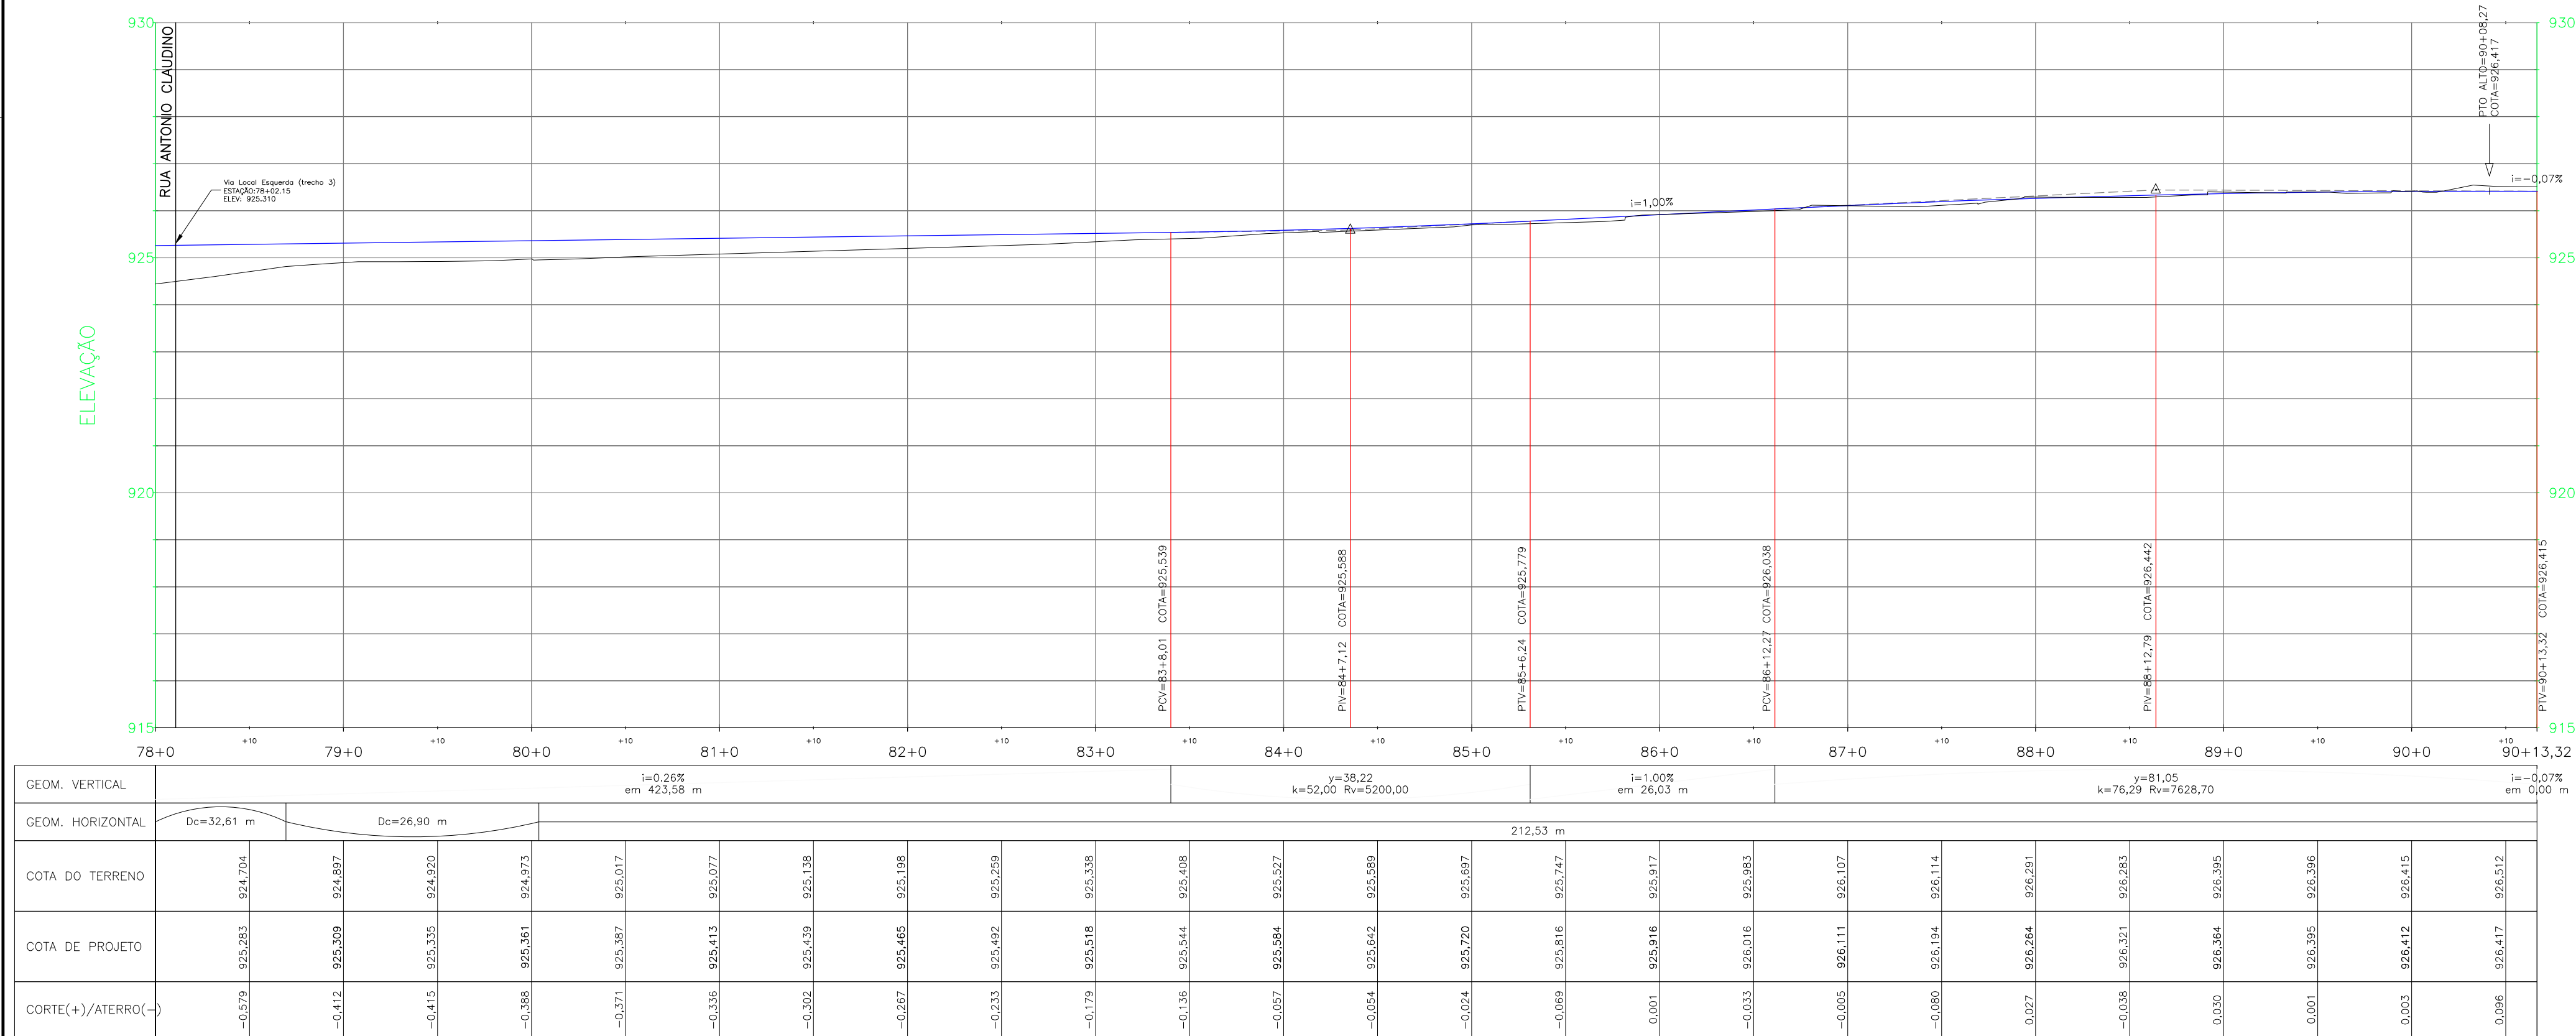

PERFIL LONGITUDINAL Via Local Esquerda
GREIDE DE PAVIMENTACAO
EST. 78+0,00 A EST. 90+13,32
ESC. H. 1:500 - V. 1:100

CONVENÇÕES		SARJETA	
GREIDE	—	CAIXA DE CORREIO	☐
TERRENO	—	PLACA DE SINALIZACAO	☐
MEDIO FIO (PROPOSTO)	—	PORTICO	☐
MEDIO FIO (EXISTENTE)	—	SEMAFORO VEICULOS	☐
ALINHAMENTO PROPOSTO	—	SEMAFORO PEDESTRES	☐
ALINHAMENTO EXISTENTE	—	BOCA DE LUBRO	☐
GUIA REBAIXADA 3,50m	—	POCO DE VISITA DRENAGEM	☐
GUIA REBAIXADA 5,00m	—	POCO DE VISITA SANEAPAR	☐
GUIA REBAIXADA 7,00m	—	POCO DE VISITA TELEFONIA	☐
ABRIGO DE ONIBUS TIPO NOVO MOBILIARIO URBANO	☐	POCO DE VISITA CORREL	☐
OBJETO A REMOVER	☐	POCO DE VISITA COMPAGAS	☐
AREA DE PAVIMENTO	—	FLOREIRA	☐
AREA DE PAVIMENTO DA CANALETA	—		

NOTAS

- 1 - OBRIGADO O CODIGO DE OBRAS MUNICIPAL, LEI Nº 44/91, PARA IMPLANTACAO DAS GUAR REBAIXADAS E CHAMFROS NAS ESQUINAS.
- 2 - AS EMPRESAS QUE POSSUAM DUTOS OU EQUIPAMENTOS NO LOCAL DA OBRA (COMPAGAS, BRASIL TELECOM, SANEAPAR - AGUA E ESGOTO, EMBRATEL, OVI, IMPSAT, INTELIG, PEGASUS, ETC.) DEVERAO SER COMUNICADAS QUANDO DA EXECUCAO DOS SERVICOS NOS TRECHOS EM QUESTAO.
- 3 - A LOCALIZACAO DAS INTERFERENCIAS REPRESENTADAS NO PROJETO GEOMETRICO E A DE PROJETO, FORNECIDA PELAS CONCESSIONARIAS, DURANTE A EXECUCAO DAS OBRAS PODEM TER SOPRITO DESLIGAMENTOS.
- 4 - OS ACESSOS CONSTANTES NOS PROJETOS SAO INDICATIVOS E DEVEM SER DEFINIDOS "IN LOCO" PELA FISCALIZACAO DA SMOP DURANTE A EXECUCAO DA OBRA, RESPEITANDO AS NORMAS VIGENTES.

PROGRAMA DE INFRA-ESTRUTURA DE TRANSPORTE E
DA MOBILIDADE URBANA
PRO - TRANSPORTE
MINISTÉRIO DAS CIDADES

EXTENSÃO DA
LINHA VERDE SUL

LOTE 02
ANTEPROJETO GEOMÉTRICO



Urbanização de Curitiba S.A. - URBS

Instituto de Pesquisa e Planejamento Urbano de Curitiba - IPPUC

ANTEPROJETO GEOMÉTRICO

VIA LOCAL ESQUERDA
PLANTA E PERFIL - EST. 78 A EST. 90+13,32

IPPUC
SUPERVISÃO DE PLANEJAMENTO

ESCALA H=1:500/V=1:100

DESENHO FERNANDO

DATA JULHO/2015

NOME DIRIGIR

DIREITOS AUTORAIS RESERVADOS. QUALQUER MODIFICACAO DEVERA TER AUTORIZACAO DO IPPUC

PRANCHA

G27

Nº DE PRANCHAS

39