
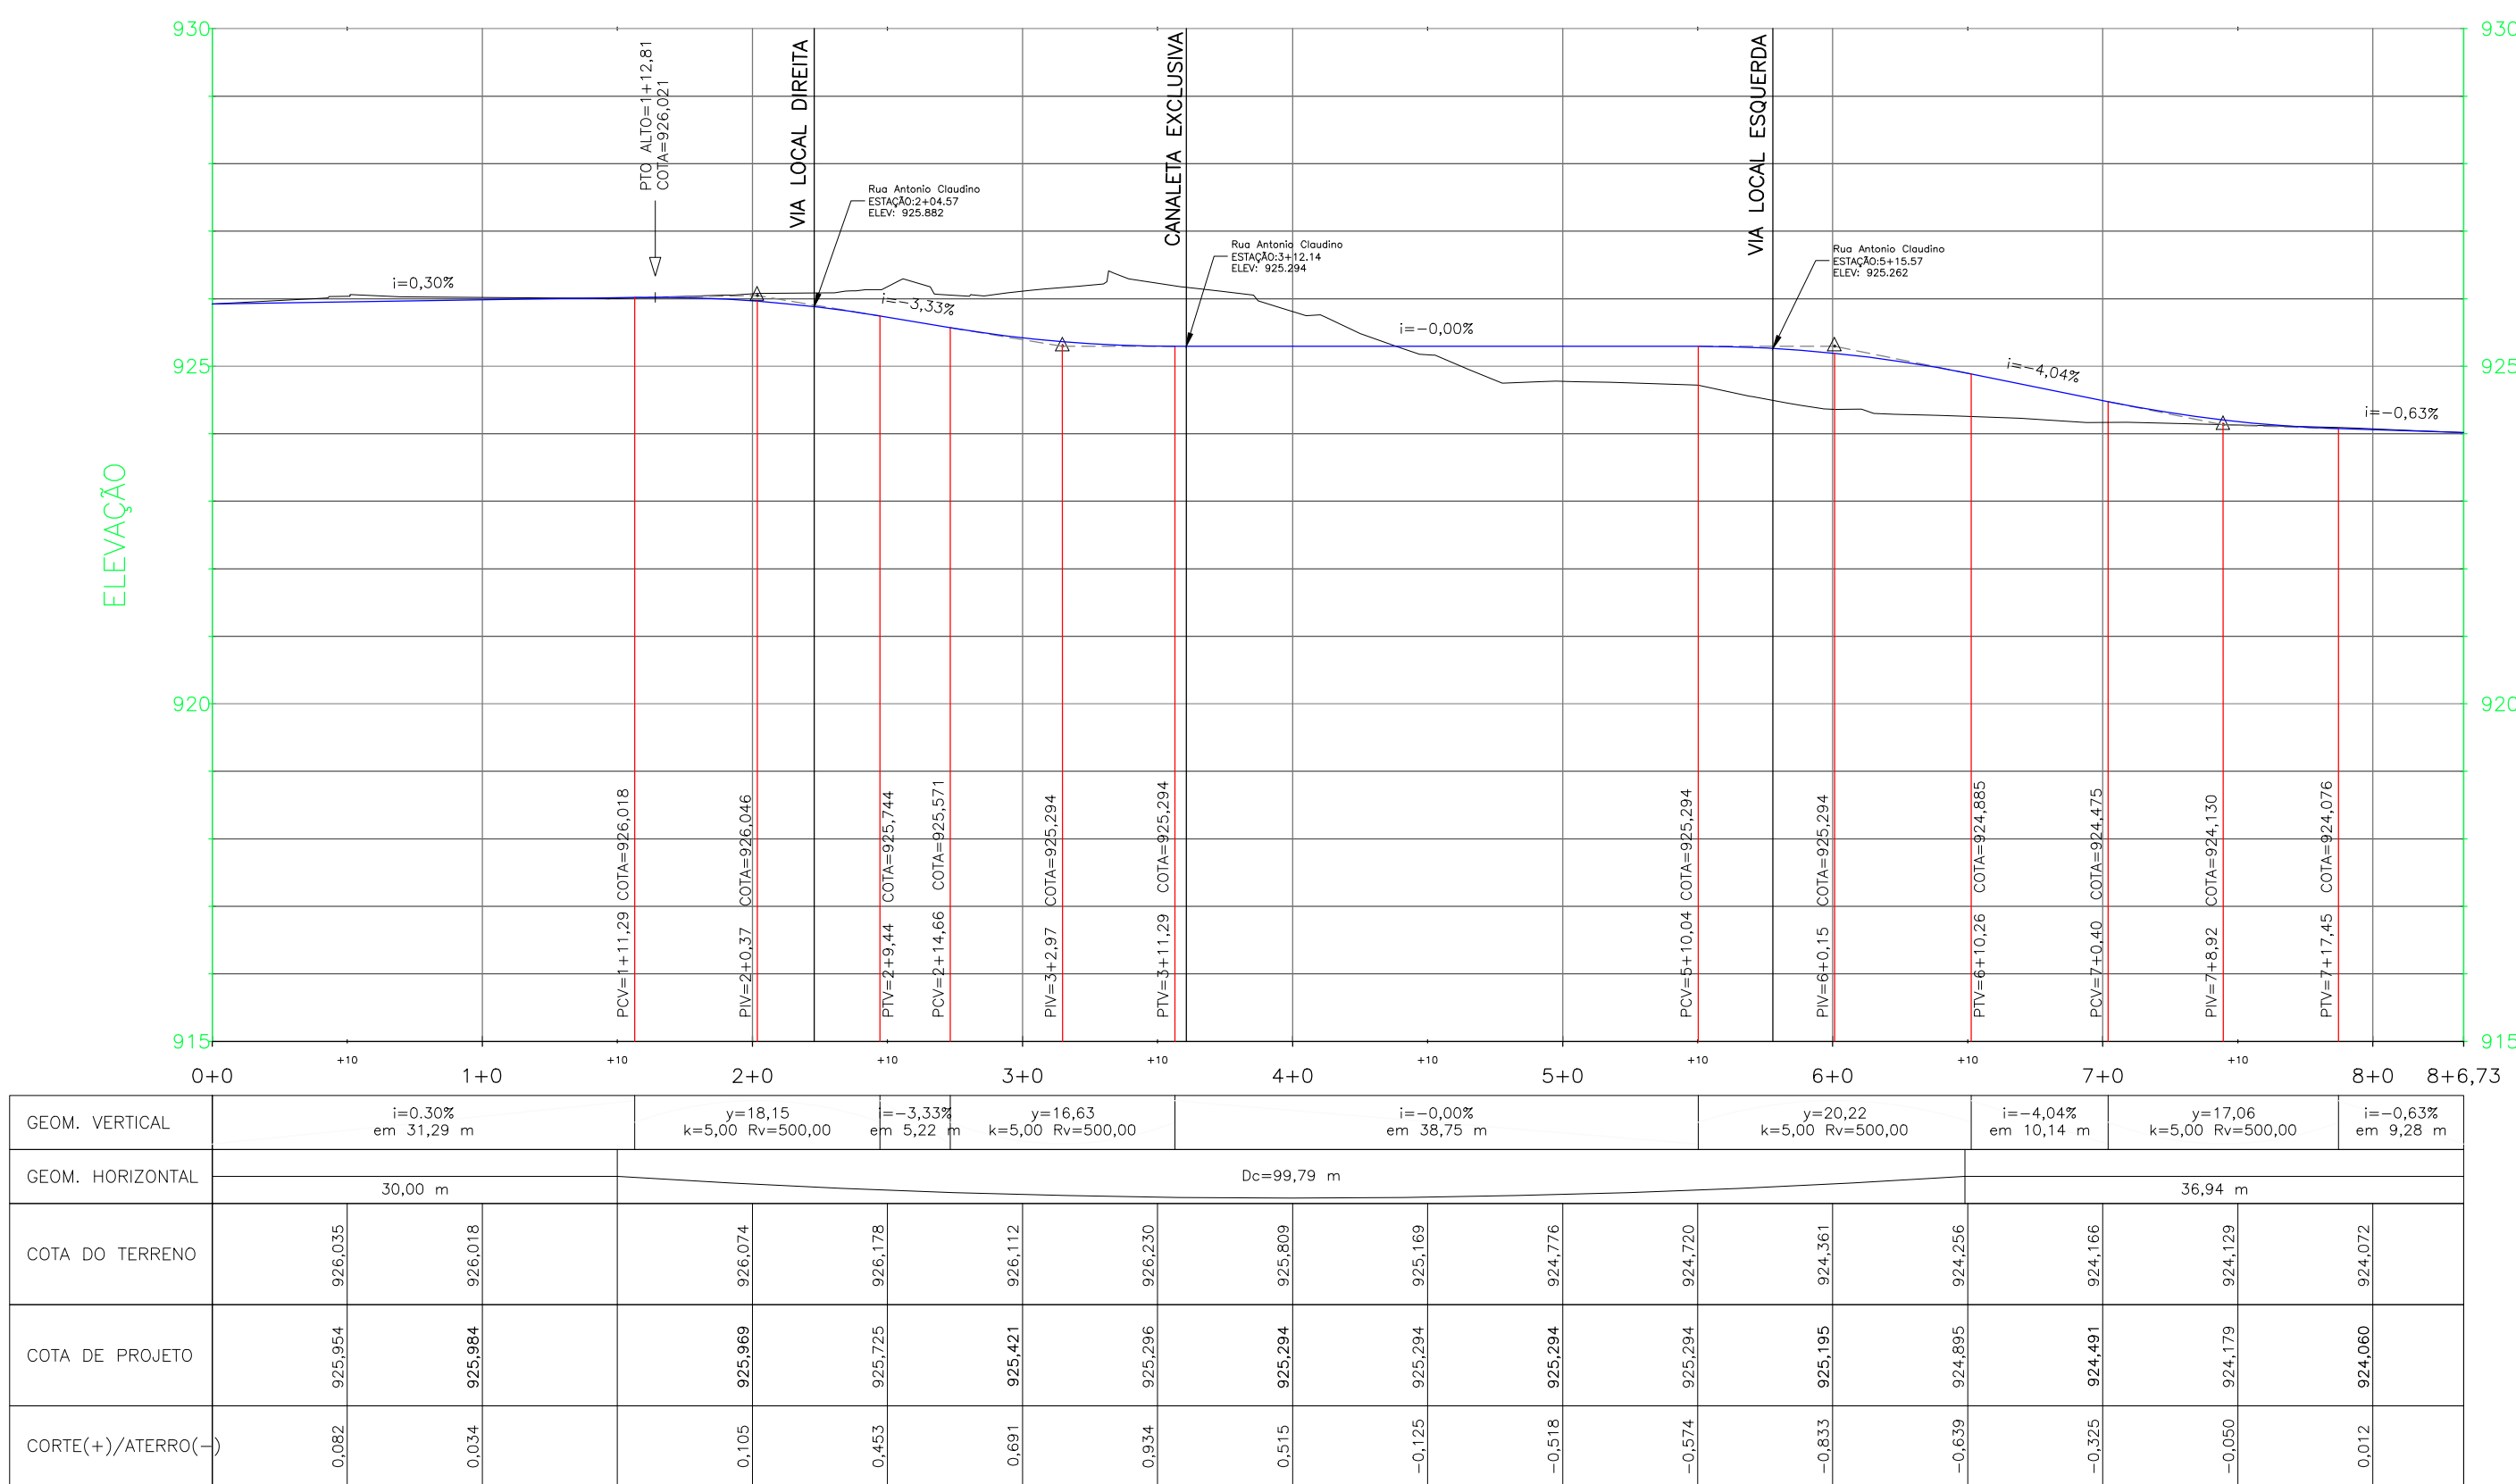


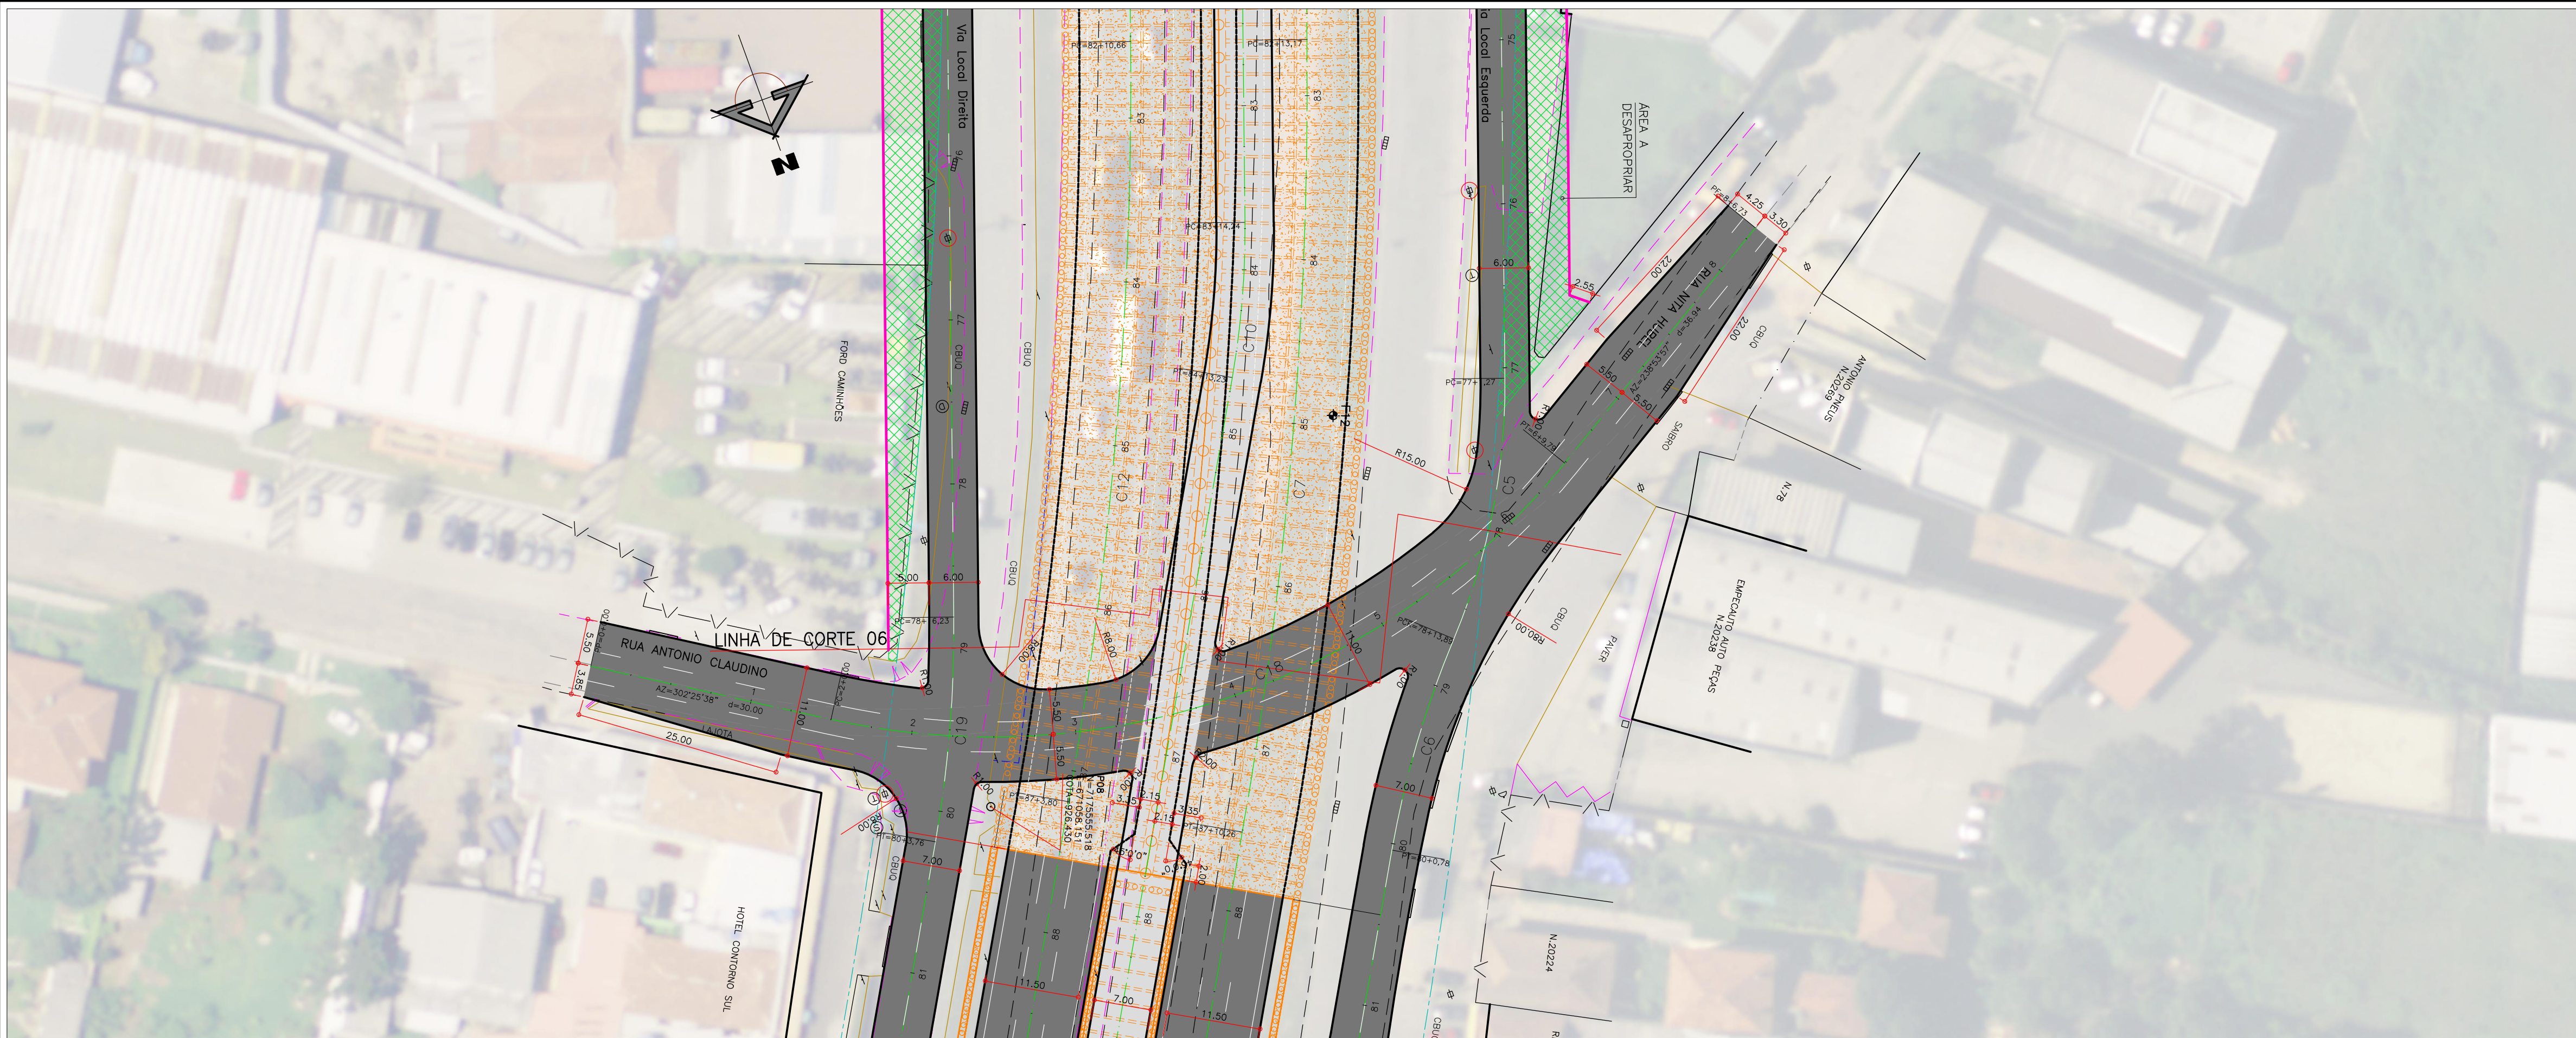

PERFIL LONGITUDINAL Rua Antonio Claudino
GREIDE DE PAVIMENTAÇÃO
EST. 0+0,00 A EST. 8+6,73
ESC. H. 1:500 - V. 1:100

CONVENÇÕES			
	GREIDE		DIRETIVA DO METRO ELEVADO DE CURTISA
	TERRENO		MED. FIO A REMOVER
	MED. FIO (PROPOSTO)		BORDO DE RUA
	ALINHAMENTO FUND. PROPOSTO		ALINHAMENTO FUND. PROPOSTO
	EXPO. PROJETO		EXPO. PROJETO
	ALINHAMENTO FUND. PROPOSTO		ALINHAMENTO FUND. PROPOSTO
	GUIA REBAIXADA 3,50m		GUIA REBAIXADA 3,50m
	GUIA REBAIXADA 5,00m		GUIA REBAIXADA 5,00m
	GUIA REBAIXADA 7,00m		GUIA REBAIXADA 7,00m
	ABRIGO DE ÔNIBUS TIPO NOVO MOBILIÁRIO URBANO		ABRIGO DE ÔNIBUS TIPO NOVO MOBILIÁRIO URBANO
	ABRIGO DE ÔNIBUS TIPO NOVO MOBILIÁRIO URBANO		ABRIGO DE ÔNIBUS TIPO NOVO MOBILIÁRIO URBANO
	OBJETO A REMOVER		OBJETO A REMOVER
	ÁREA DE PAVIMENTO		ÁREA DE PAVIMENTO
	ÁREA DE PAVIMENTO DA CANALETA		ÁREA DE PAVIMENTO DA CANALETA
	SARJETA		SARJETA
	ABRIGO DE ÔNIBUS TIPO CHAFIS CHINES		ABRIGO DE ÔNIBUS TIPO CHAFIS CHINES
	ABRIGO DE ÔNIBUS TIPO 2 DIÔMOS		ABRIGO DE ÔNIBUS TIPO 2 DIÔMOS
	ABRIGO DE ÔNIBUS TIPO NOVO MOBILIÁRIO URBANO		ABRIGO DE ÔNIBUS TIPO NOVO MOBILIÁRIO URBANO
	ORELHA		ORELHA
	POSTE		POSTE
	POSTE COM 1 LUMINÁRIA		POSTE COM 1 LUMINÁRIA
	POSTE COM 2 LUMINÁRIAS		POSTE COM 2 LUMINÁRIAS
	PINHEIRO		PINHEIRO
	PALMEIRA		PALMEIRA
	ÁRVORE		ÁRVORE
	ARBUSTO		ARBUSTO
	FLORIDEIRA		FLORIDEIRA
	LIXEIRA		LIXEIRA
	CAIXA DE CORREIO		CAIXA DE CORREIO
	PLACA DE SINALIZAÇÃO		PLACA DE SINALIZAÇÃO
	SEMAFORO VEICULOS		SEMAFORO VEICULOS
	SEMAFORO REPELIDOR		SEMAFORO REPELIDOR
	SEMAFORO PEDESTRES		SEMAFORO PEDESTRES
	BOCA DE LOBO		BOCA DE LOBO
	POÇO DE VISITA DRENAGEM		POÇO DE VISITA DRENAGEM
	POÇO DE VISITA SANEPAR		POÇO DE VISITA SANEPAR
	POÇO DE VISITA COPEL		POÇO DE VISITA COPEL
	POÇO DE VISITA COMPAGAS		POÇO DE VISITA COMPAGAS
	MARCO COMPAGAS		MARCO COMPAGAS
	REGISTRO DE ÁGUA (HIDRÔMETRO)		REGISTRO DE ÁGUA (HIDRÔMETRO)
	REGISTRO DE MANOBRA DE ÁGUA		REGISTRO DE MANOBRA DE ÁGUA
	POÇO DE VISITA ESOTO		POÇO DE VISITA ESOTO
	HIDRANTE		HIDRANTE
	MARCO DE CONCRETO		MARCO DE CONCRETO
	POLIGONAL DE APOIO		POLIGONAL DE APOIO
	REDE DE ÁGUA - SANEPAR		REDE DE ÁGUA - SANEPAR
	REDE DE ÁGUA - SANEPAR		REDE DE ÁGUA - SANEPAR
	REDE DE ESOTO - SANEPAR		REDE DE ESOTO - SANEPAR
	REDE DE TELEFONIA - OI		REDE DE TELEFONIA - OI
	FIBRA ÓPTICA - ELETRONET		FIBRA ÓPTICA - ELETRONET
	REDE DE GÁS - COMPAGAS		REDE DE GÁS - COMPAGAS

- NOTAS
- 1 - OBRAS DE RECONSTRUÇÃO DE OBRAS MUNICIPAIS, LEI Nº 44/91, PARA IMPLANTAÇÃO DAS GUAR REBAIXADAS E CHAFIS NAS ESQUINAS.
 - 2 - AS EMPRESAS QUE POSSUÍM DUTOS OU EQUIPAMENTOS NO LOCAL DA OBRA (COMPAGAS, BRASIL TELECOM, SANEPAR - ÁGUA E ESOTO, EMBRATEL, OVI, IMPSAT, INTELIG, PEGASUS, ETC.) DEVERÃO SER COMUNICADAS QUANDO DA EXECUÇÃO DOS SERVIÇOS NOS TRECHOS EM QUESTÃO.
 - 3 - A LOCALIZAÇÃO DAS INTERFERÊNCIAS REPRESENTADAS NO PROJETO GEOMÉTRICO É A DE PROJETO, FORNECIDA PELAS CONCESSIONÁRIAS, DURANTE A EXECUÇÃO DAS OBRAS PODER TER SÓFIDOS DESLOCAMENTOS.
 - 4 - OS CENÁRIOS CONSTANTES NOS PROJETOS SÃO INDICATIVOS E DEVEM SER DEFINIDOS "IN LOCO" PELA FISCALIZAÇÃO DA SMOP DURANTE A EXECUÇÃO DA OBRA, RESPEITANDO AS NORMAS VIGENTES.

PREFEITO MUNICIPAL		IPPUC SUPERVISÃO DE PLANEJAMENTO	
GUSTAVO FRUET		DISCRIMINAÇÃO DAS REVISÕES	
PRESIDENTE IPPUC		DATA	
SÉRGIO PÓVOA PIRES		01	
SUPERVISOR DE PLANEJAMENTO		02	
ARIADNE GIACOMAZZI MATTEI MANZI		03	
COORDENADOR DE MOBILIDADE URB. E TRANSP.		04	
MARCIO AUGUSTO DE TOLEDO TEIXEIRA		05	
SECTOR DE PLANEJAMENTO VIÁRIO		CONFERIDO	
RACHEL ADRIANA CRUZ		APROVADO	
SECTOR DE ESTUDOS E MODELAGEM DE TRANSP.		VISTO	
FRANCISCO CARLOS MALUCELLI		ANTONIO CARLOS DE MATTOS MIRANDA	
SECTOR DE PROJETOS VIÁRIOS			
FERNANDO DA SILVA CHIMINSKI			
SECTOR DE MOBILIDADE NÃO MOTORIZADA			
JOÃO GUSTAVO CARRARO HORTMANN			
SECTOR DE MOBILIDADE NÃO MOTORIZADA			
ANTONIO CARLOS DE MATTOS MIRANDA			

TABELA DE CURVAS						
Curva	Ac	Raio	T	Dc	COORD X (PI)	COORD Y (PI)
C18	6,3°31'41"	90,00	55,72	99,79	671025,793	7175568,760

PROGRAMA DE INFRA-ESTRUTURA DE TRANSPORTE E
DA MOBILIDADE URBANA
PRO - TRANSPORTE
MINISTÉRIO DAS CIDADES

EXTENSÃO DA
LINHA VERDE SUL

LOTE 02
ANTEPROJETO GEOMÉTRICO

Instituto de Pesquisa e Planejamento Urbano de Curitiba - IPPUC

ANTEPROJETO GEOMÉTRICO

RUA ANTONIO CLAUDINO
PLANTA E PERFIL - EST. 0 A EST. 8+6,73

IPPUC
SUPERVISÃO DE PLANEJAMENTO

ESCALA: H=1:500/V=1:100
DESENHO: FERNANDO
DATA: JULHO/2015
NOME DIRIGIR: ENG. FERNANDO CHIMINSKI
CREA-PR 113755/D

Nº DE PRANCHAS: 39