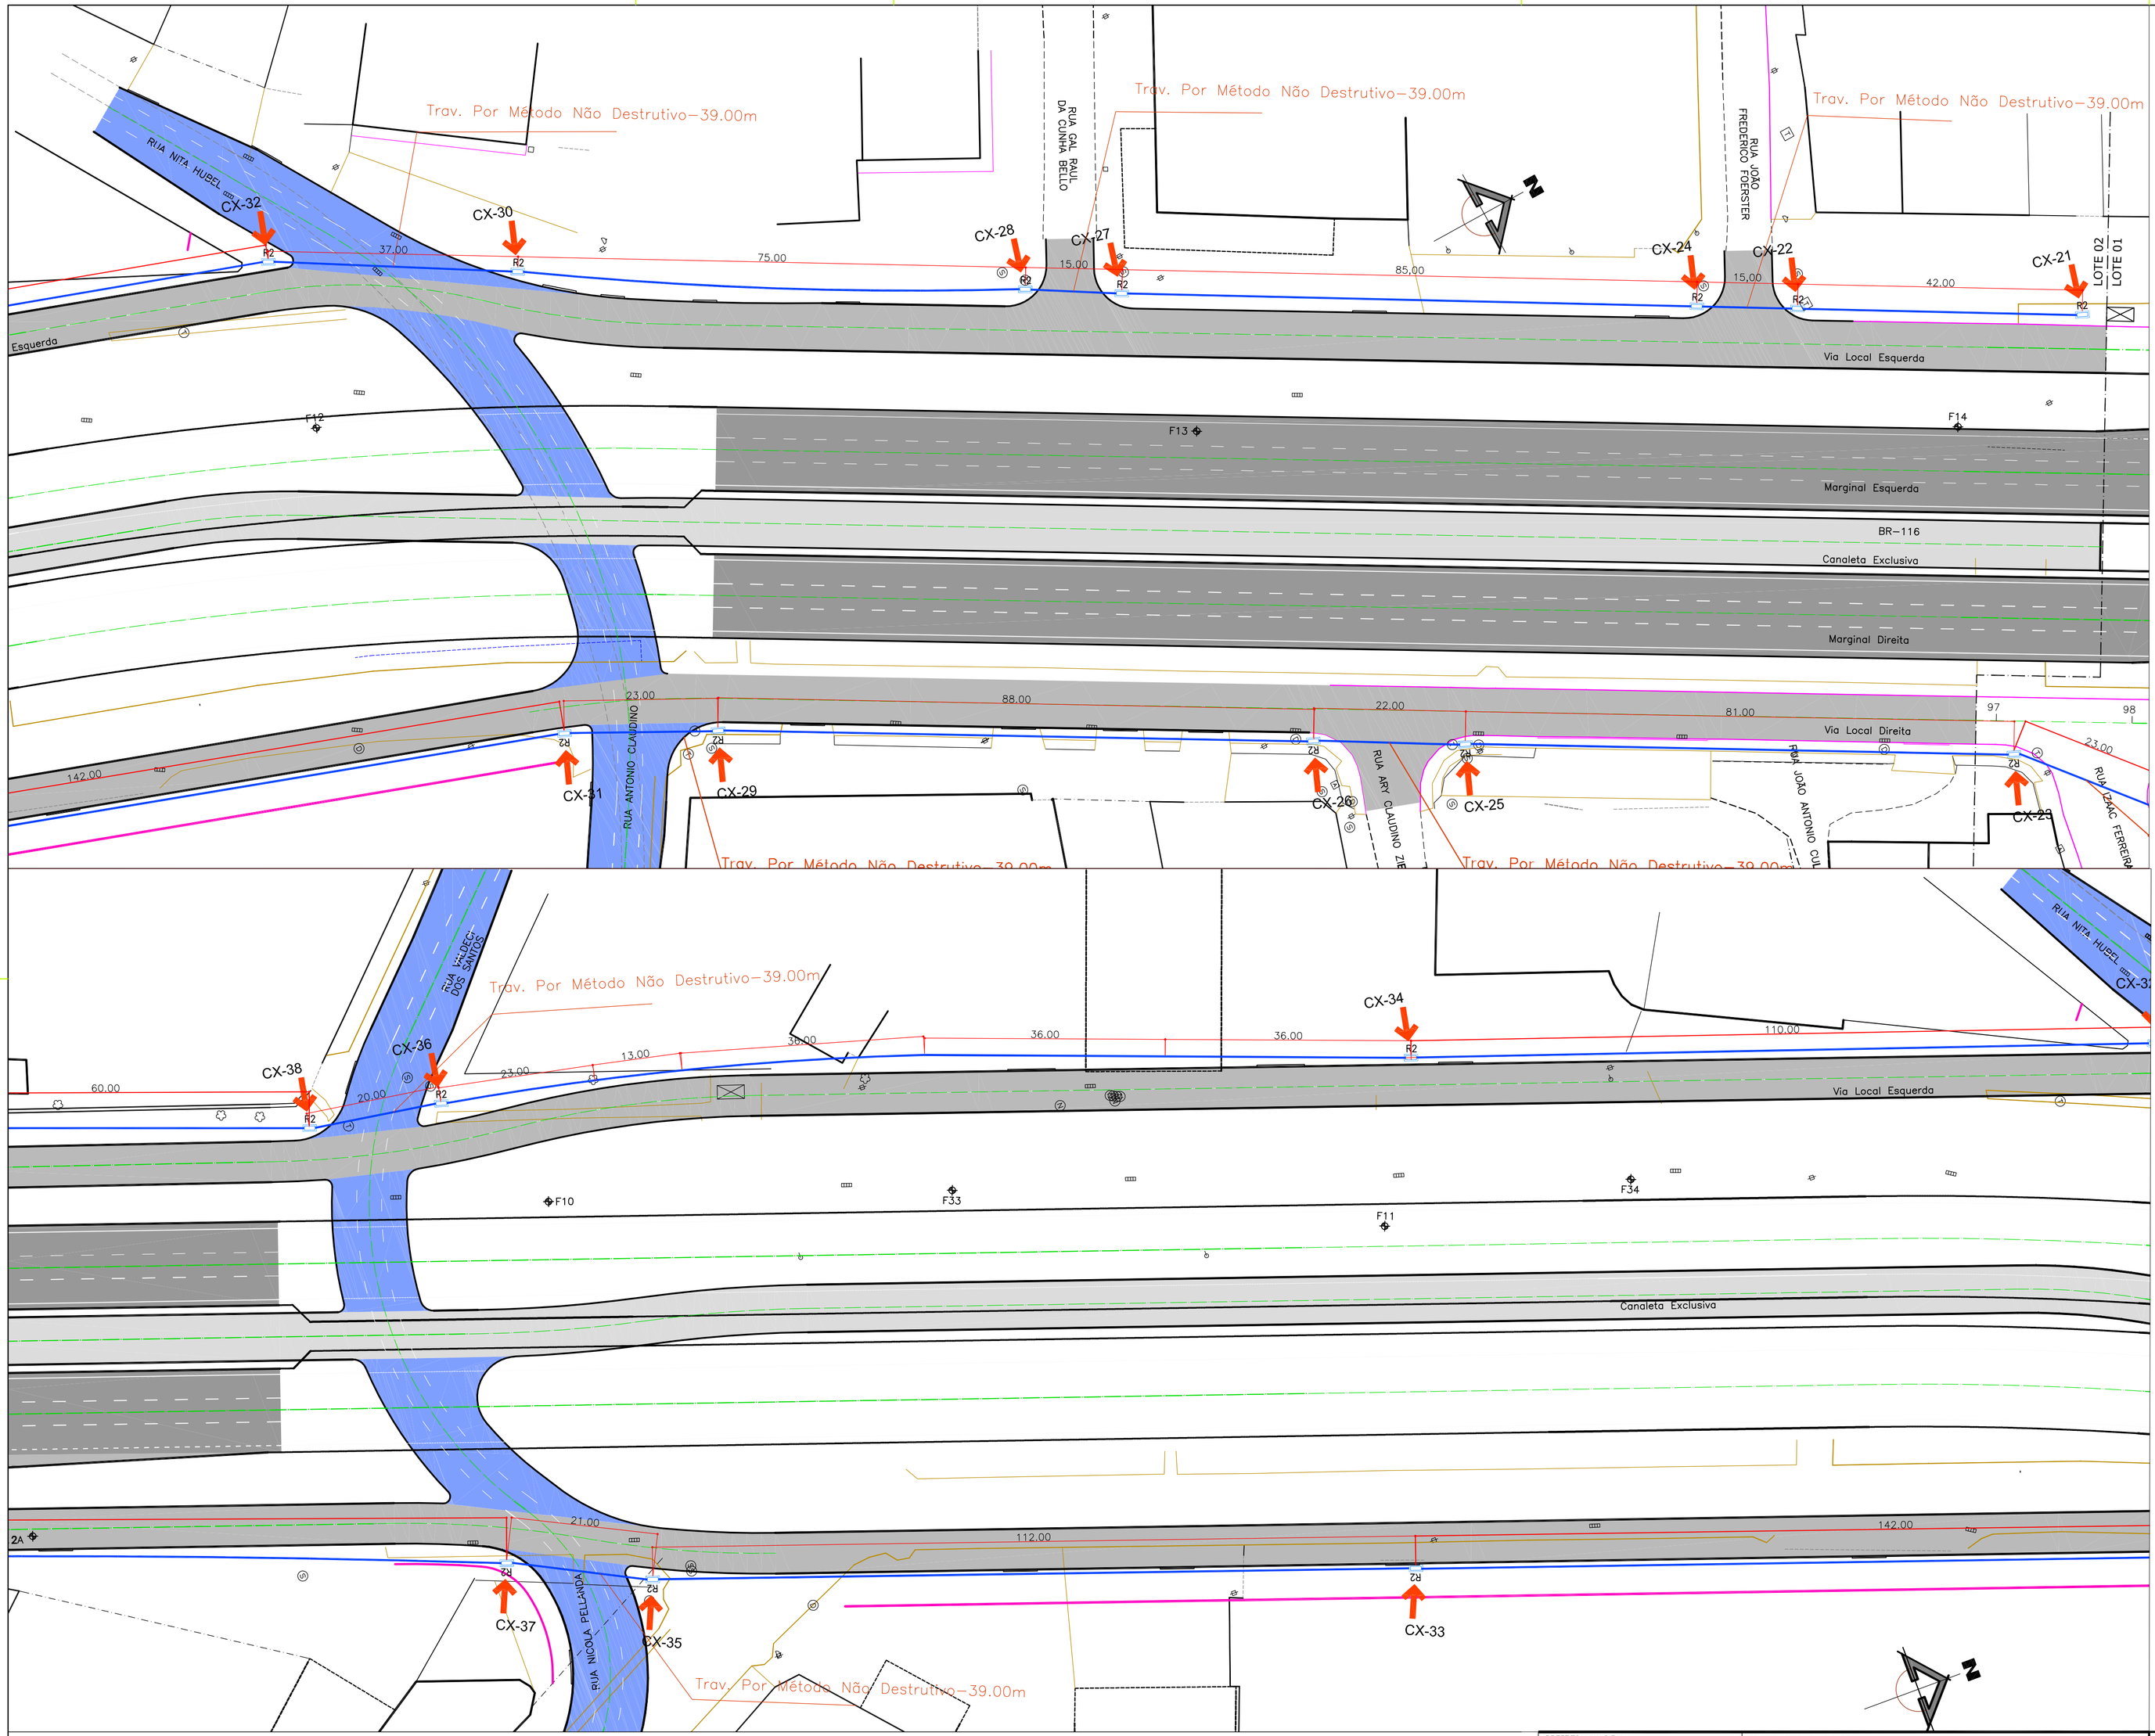

OBJETO DO PROJETO

CAIXA SUBTERRÂNEA TIPO ANATEL R2 MEDINDO 1,07X0,52X1,00m, MOLDADA "IN LOCO" C/ TAMPÃO E CHASSI DE F.G. TIPO QC-43 (QUADRO NA CALÇADA) E/OU RR-27 (REDONDO NA CALÇADA)

INVOVIA
2 DUTOS 160mm

SÍMBOLO

QUANTITATIVO	
CAIXAS	39
TRAVESSIA POR MÉTODO NÃO DESTRUTUVO	437 m
TRAVESSIA SIMPLES	3220 m

PREFEITO MUNICIPAL
GUSTAVO FRUET

IPPUC SUPERVISÃO DE PLANEJAMENTO

PRESIDENTE IPPUC
SÉRGIO PÓVOA PIRES
SUPERVISÃO DE PLANEJAMENTO
ARIADNE GIACOMAZZI MATTEI MANZI
COORDENAÇÃO DE MOBILIDADE URB. E TRANSP.
MARCIO AUGUSTO DE TOLEDO TEIXEIRA
SETOR DE PLANEJAMENTO VIÁRIO
RACHEL ADRIANA CRUZ
SETOR DE ESTUDOS E MODELAGEM DE TRANSP.
FRANCISCO CARON MALUCELLI
SETOR DE PROJETOS VIÁRIOS
FERNANDO DA SILVA CHIMINSKI
SETOR DE GESTÃO DE PROJETOS
JOÃO GUSTAVO CARRARO HORTMANN
SETOR DE MOBILIDADE NÃO MOTORIZADA
ANTONIO CARLOS DE MATTOS MIRANDA

Nº	DISCRIMINAÇÃO DAS REVISÕES	DATA
01		
02		
03		
04		
05		

CONFERIDO	APROVADO	VISTO

PROGRAMA DE INFRA-ESTRUTURA DE TRANSPORTE E DA MOBILIDADE URBANA
PRO - TRANSPORTE
MINISTÉRIO DAS CIDADES

EXTENSÃO DA LINHA VERDE SUL

LOTE 02

TRANSMISSÃO DE DADOS

(SISTEMA DE INFRAESTRUTURA DE DADOS)

URBS

IPPUC

Urbanização de Curitiba S.A.- URBS

Instituto de Pesquisa e Planejamento Urbano de Curitiba - IPPUC

TÍTULO
TRANSMISSÃO DE DADOS - INFOVIA

CONTEÚDO
ANTEPROJETO

AUTOR
IPPUC
SUPERVISÃO DE PLANEJAMENTO

RESPONSÁVEL TÉCNICO
ENG. FERNANDO CHIMINSKI
CREA-PR 113755/D

PRANCHA
I01

ESCALA	DESENHO	DATA	NOME DIR/ARQ	Nº DE PRANCHAS
INDICADA	ANACRISTINA	DEZEMBRO/2015	LV_SUL-SUL_INFOVIA.DWG	05

DIREITOS AUTORAIS RESERVADOS QUALQUER MODIFICAÇÃO DEVERÁ TER AUTORIZAÇÃO DO IPPUC