




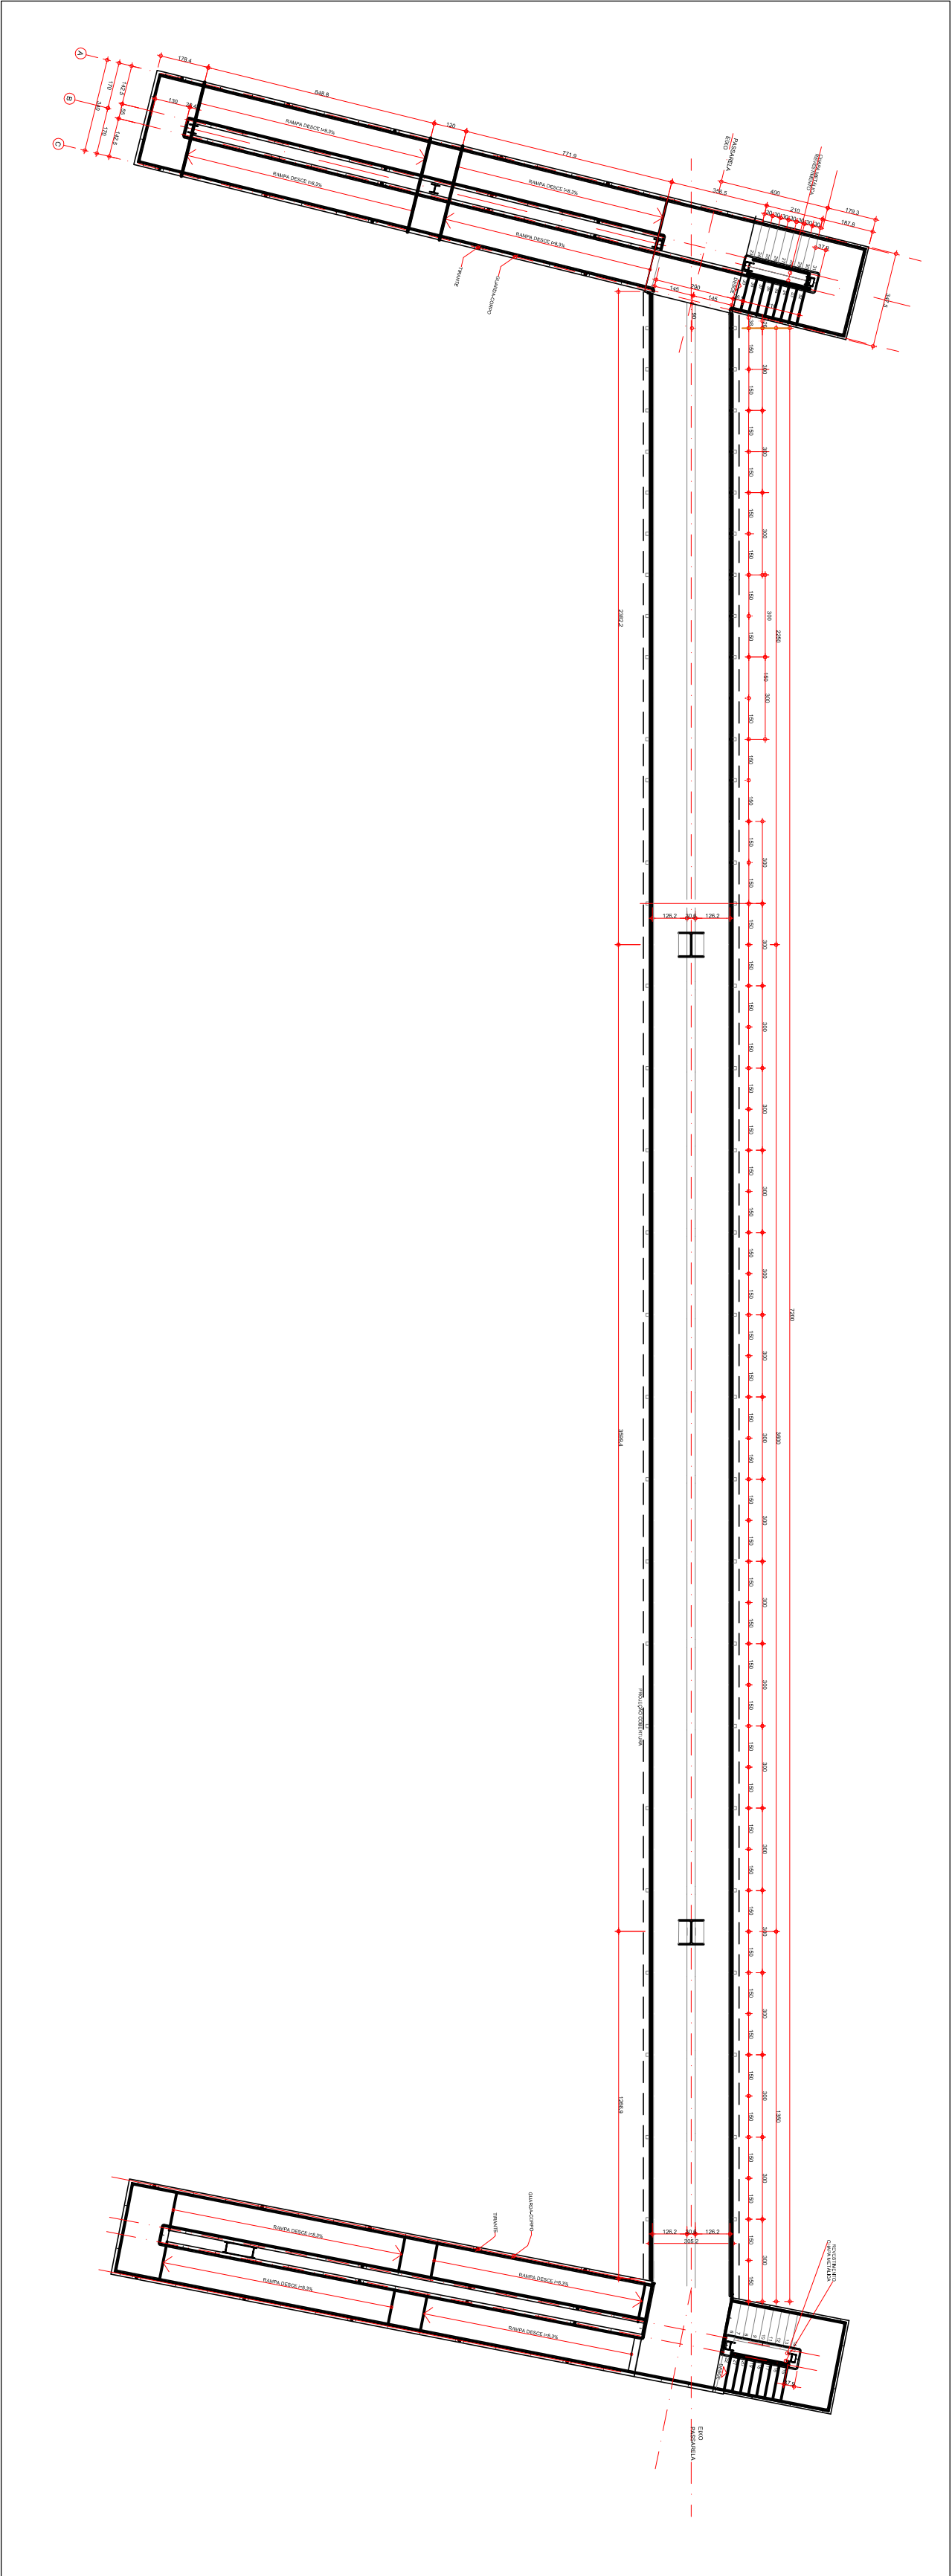

IMPLANTAÇÃO
escala 1:500

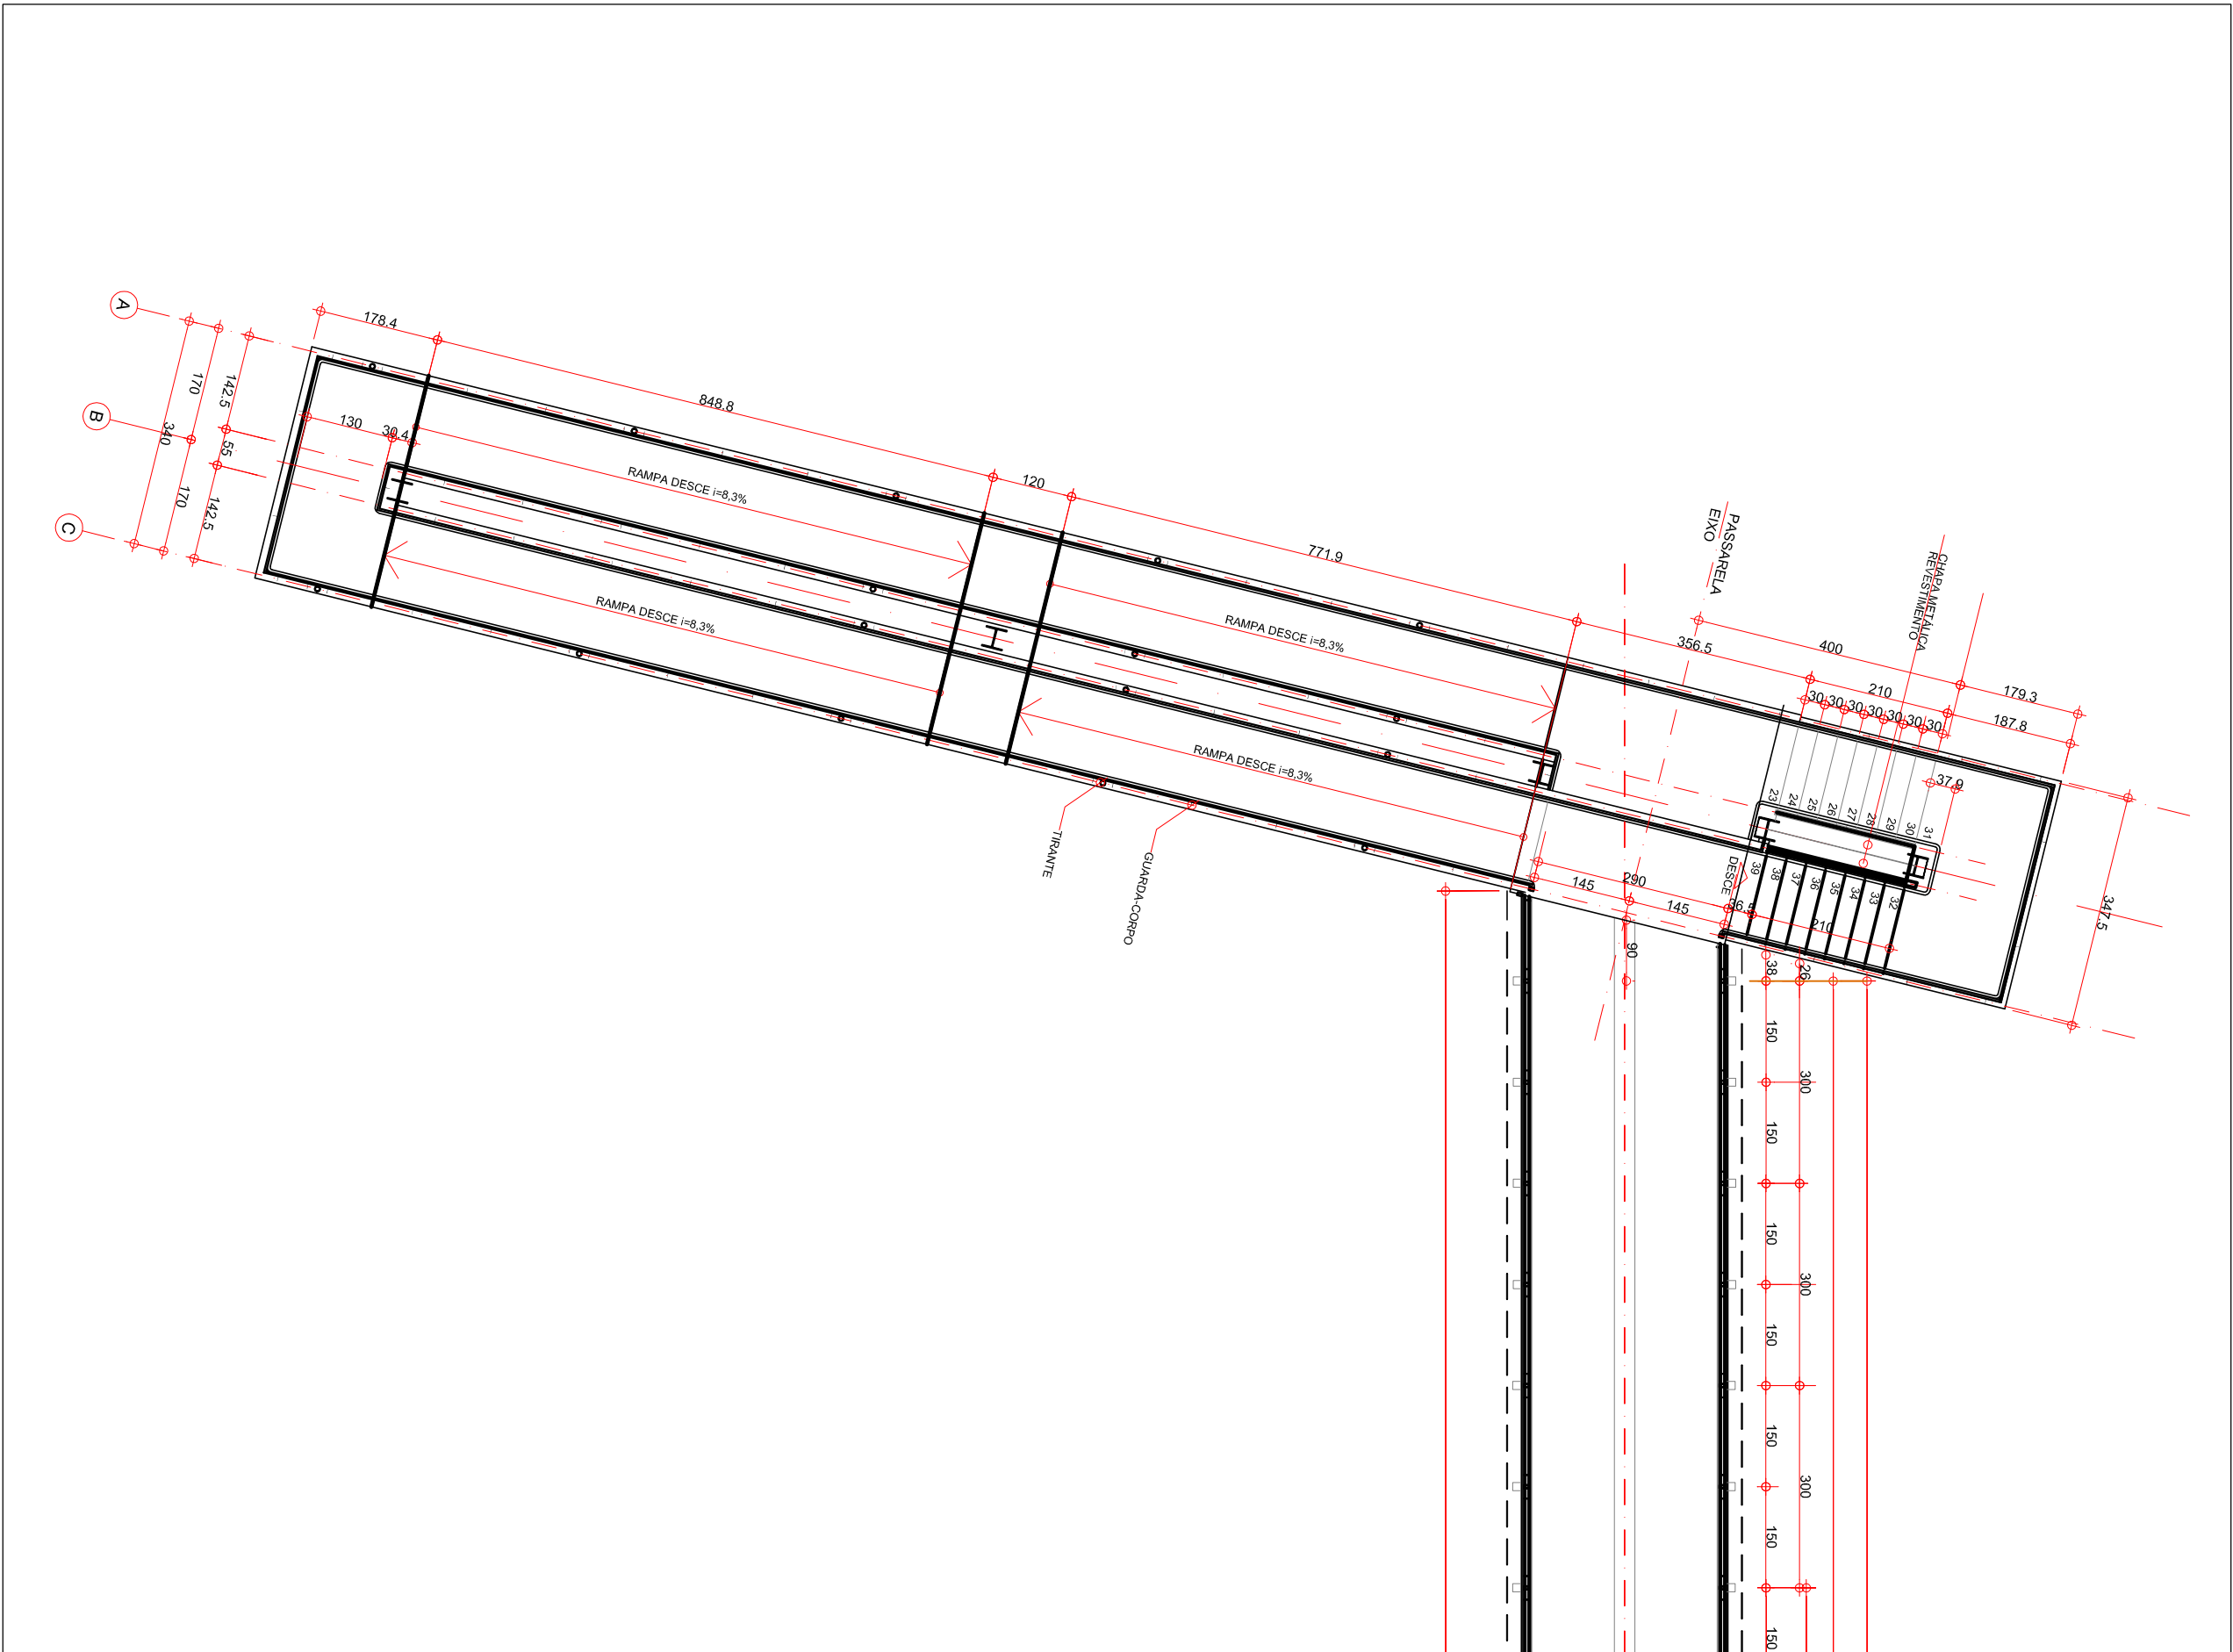

DETALHE CIRCULAÇÃO VERTICAL
escala 1:250

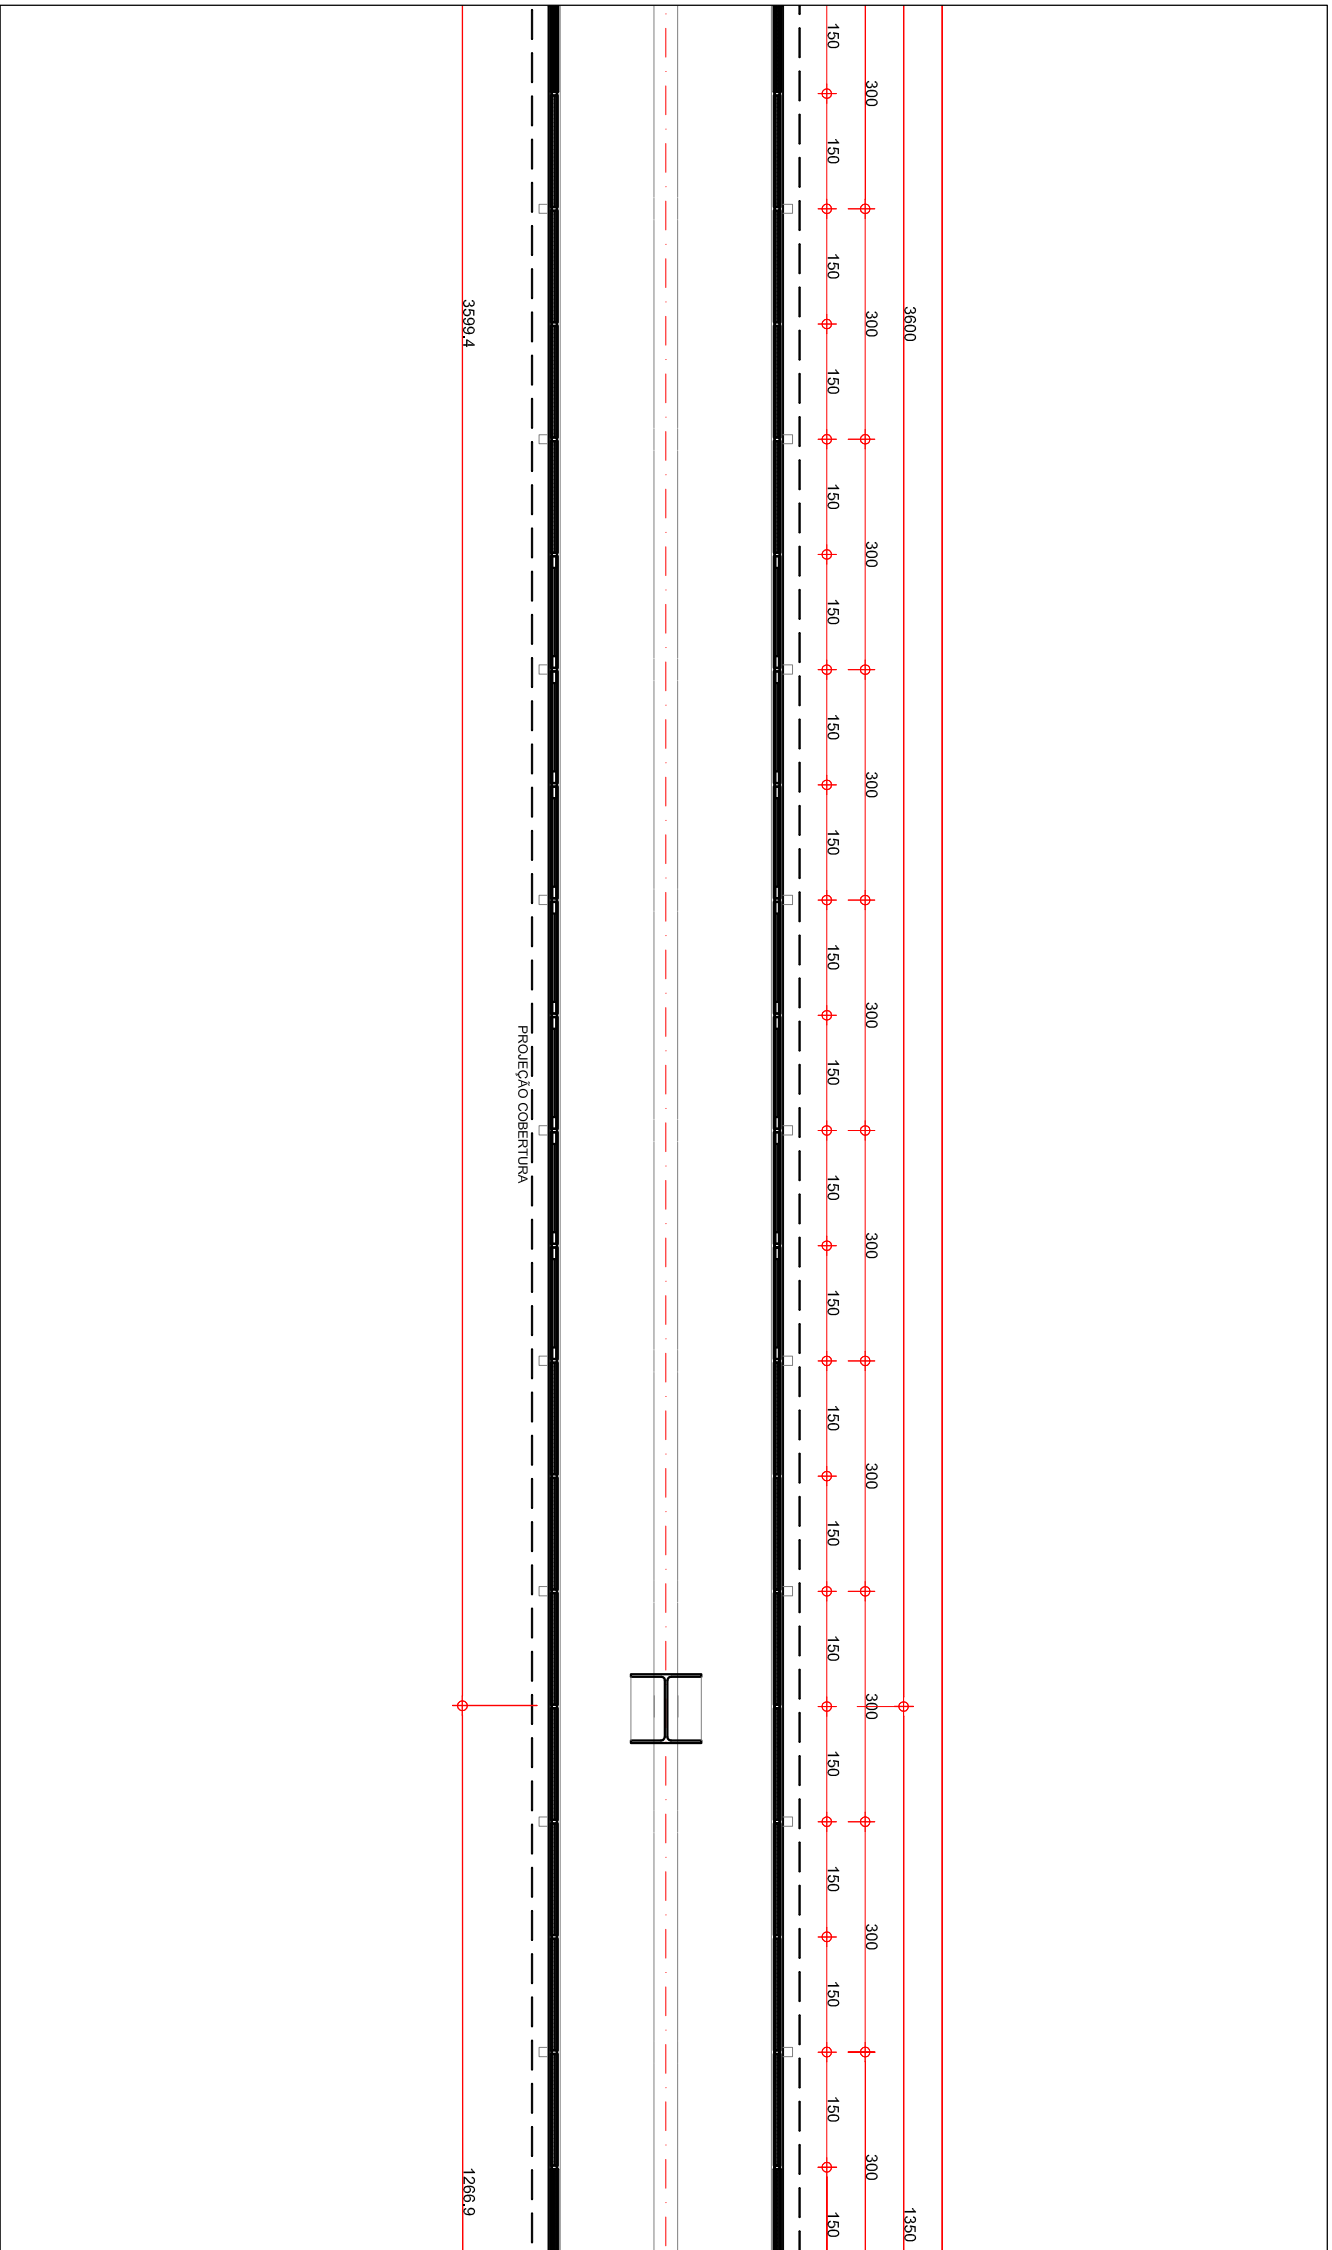

DETALHE PASSARELA DE LIGAÇÃO
escala 1:250

OBSERVAÇÃO: ESTE PROJETO É APENAS UM ESTUDO. AS MEDIDAS SÃO APENAS SUGESTIVAS, PODENDO VARIAR DE ACORDO COM O LEMANIMENTO TOPOGRÁFICO.

REGISTRO MUNICIPAL		INSTITUTO DE PESQUISA E PLANEJAMENTO URBANO DE CURITIBA - IPPUC	
PRESENTE	PRÓC	DISCRIMINAÇÃO DAS REVISÕES	DATA



EXTENSÃO DA
LINHA VERDE SUL
LOTE 02
ANTEPROJETO PASSARELA

PROGRAMA DE INFRA-ESTRUTURA DE TRANSPORTE E
DA MOBILIDADE URBANA
PRO - TRANSPORTE
MINISTÉRIO DAS CIDADES

 Urbanização de Curitiba S.A. - URBS		PRINCIPA
Instituto de Pesquisa e Planejamento Urbano de Curitiba - IPPUC		
TÍTULO		
ANTEPROJETO PASSARELA		
CONTÉUDO		PRINCIPA
DETALHAMENTO		
AUTOR		
IPPUCC		
SUPERVISÃO DE PLANEJAMENTO		PRINCIPA
