






DETALHE ESCADA
escala 1:200

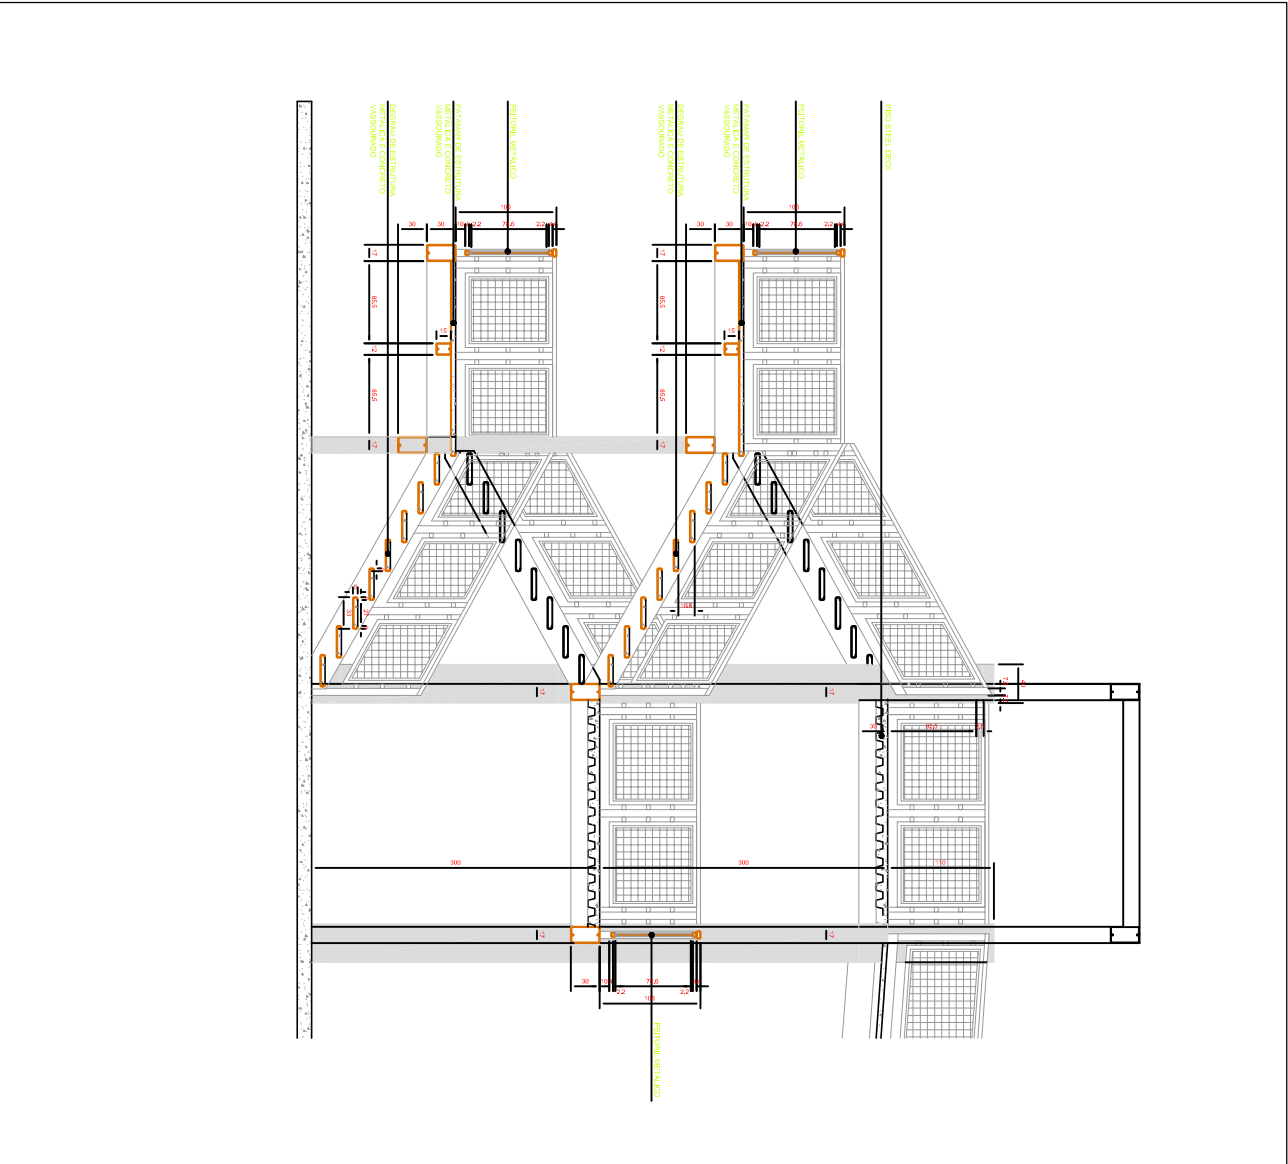


DETALHE RAMPA
escala 1:100

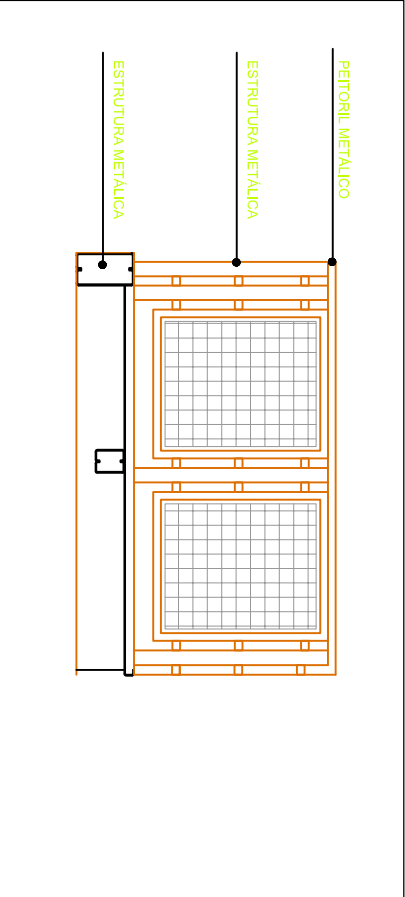

DETALHE PEITORIL
escala 1:100

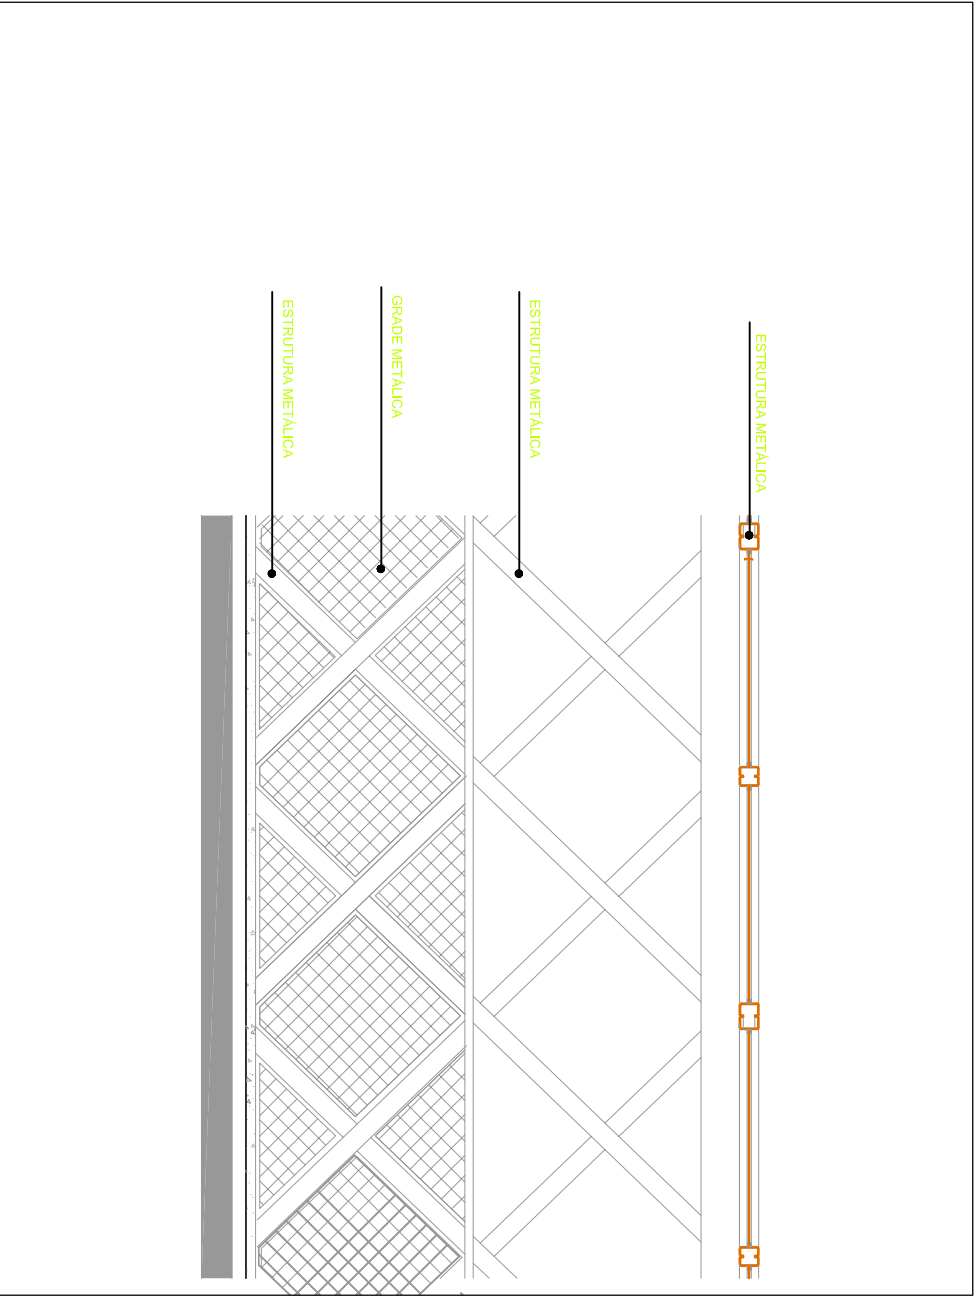

DETALHE GRADIL PASSARELA
escala 1:100

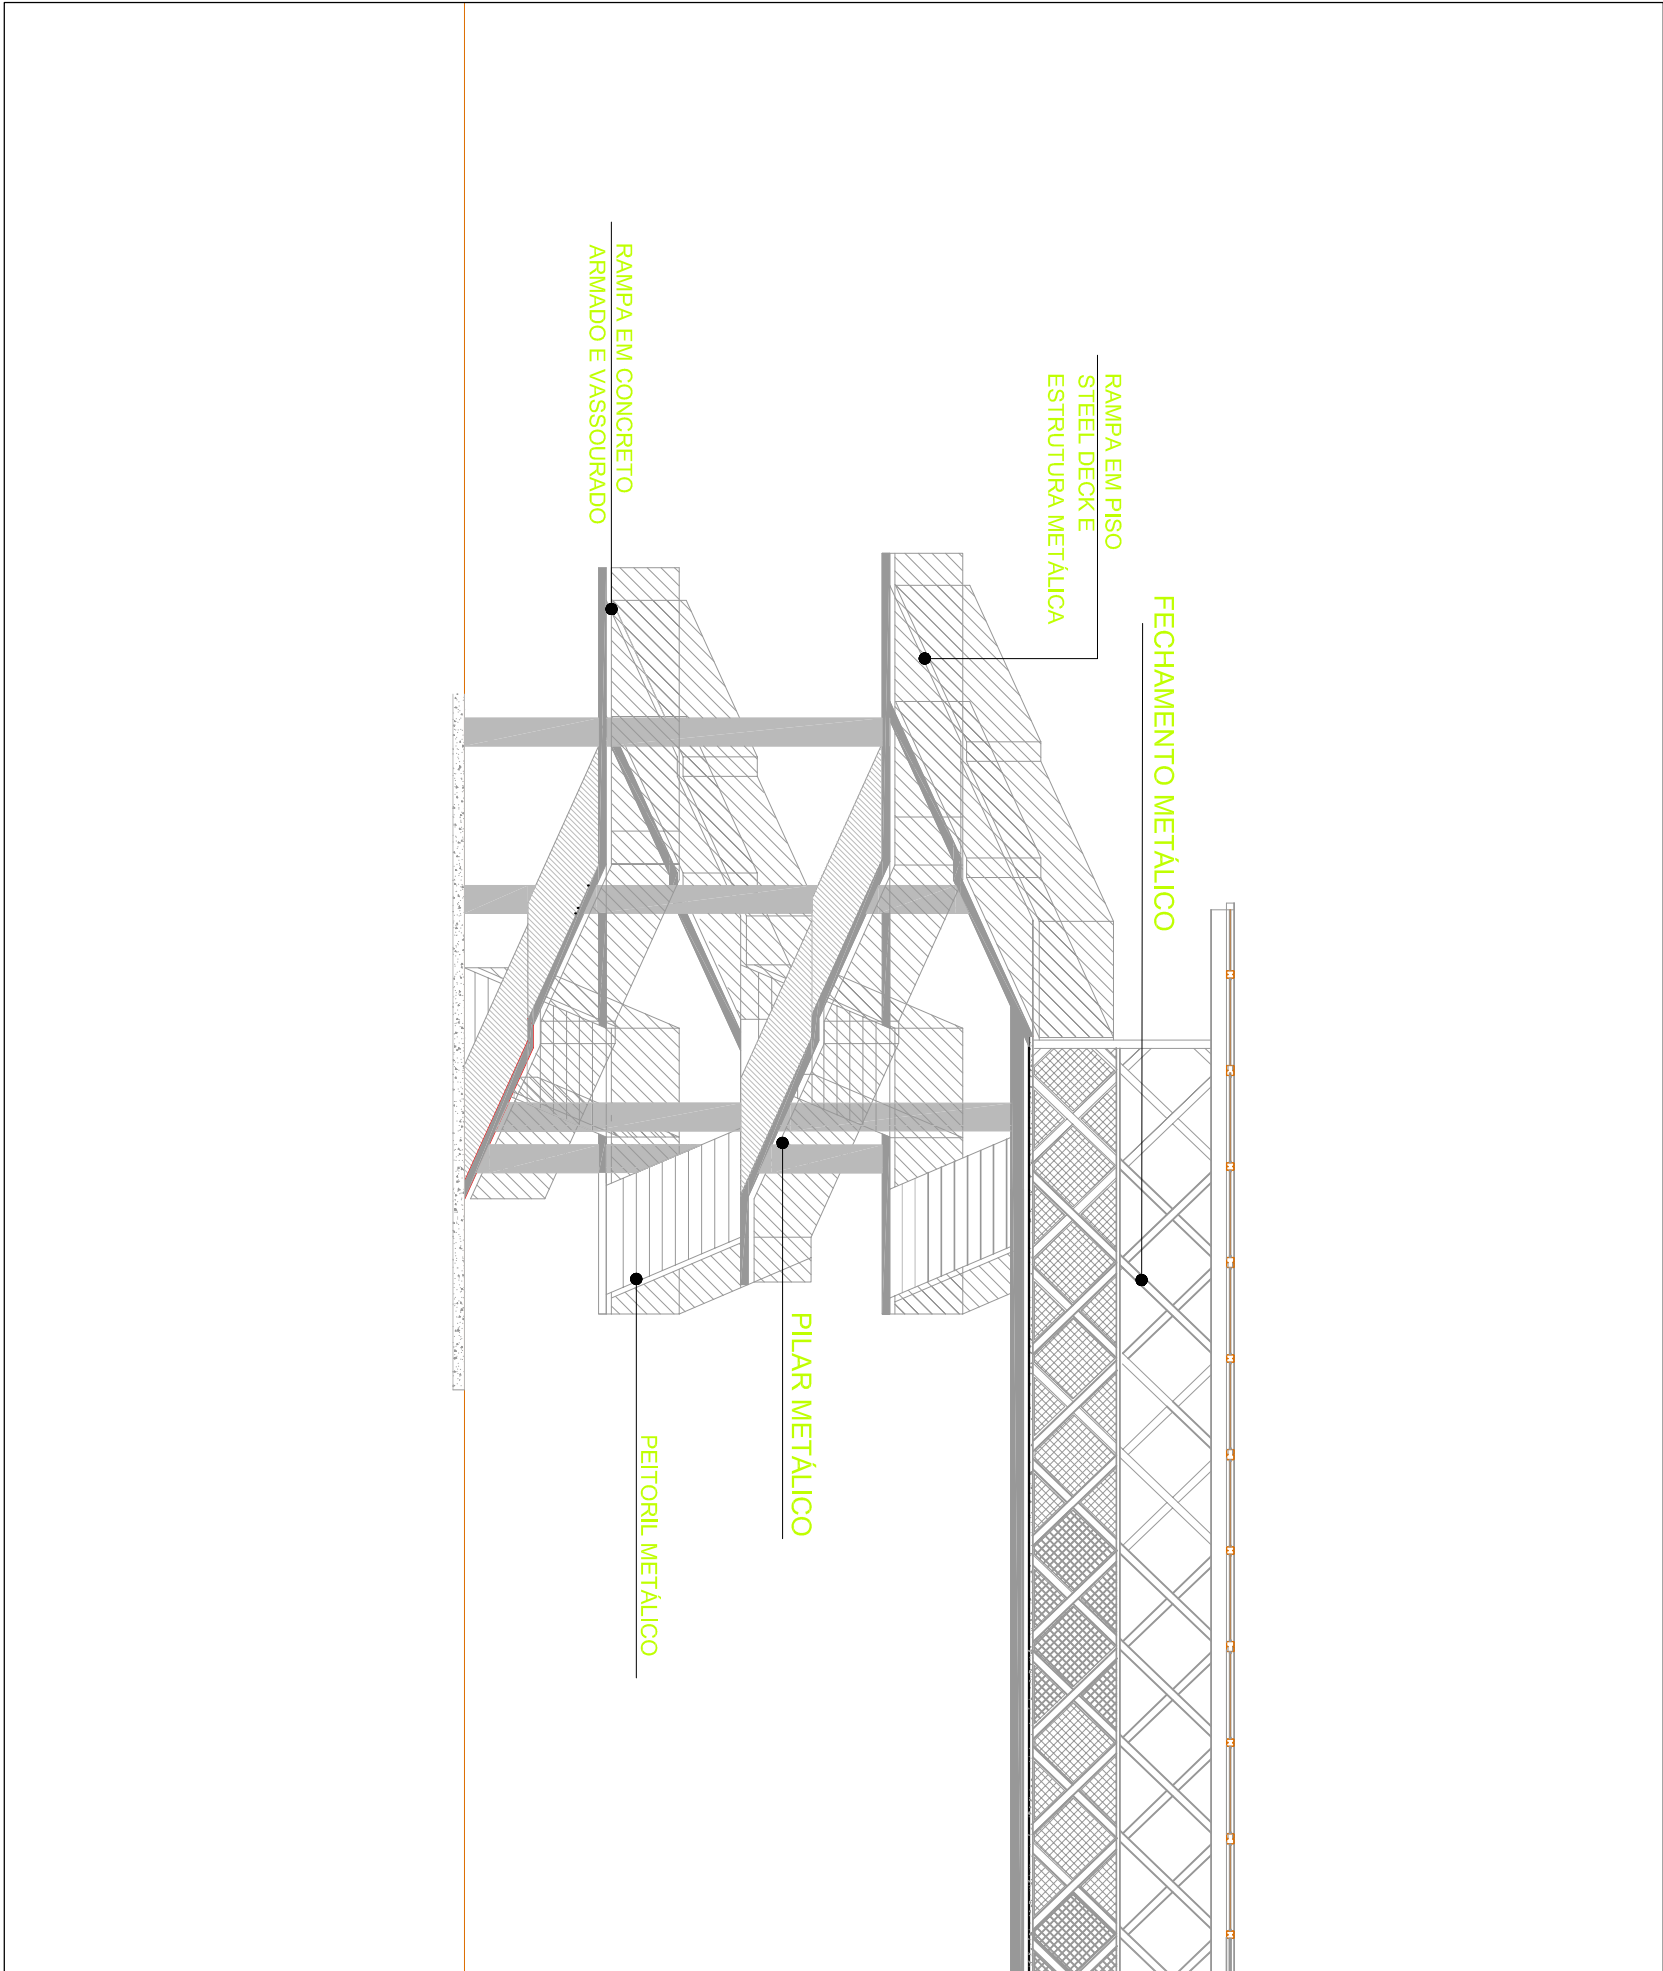

ELEVAÇÃO
escala 1:250

REGISTRO MUNICIPAL			
GUSTAVO FRUET		IPPUC	SUPERVISÃO DE PLANEJAMENTO
PRESIDENTE - IPPUC	NR	DISCRIMINAÇÃO DAS REVISÕES	
1º VICE-PRESIDENTE	01	DATA	

OBSERVAÇÃO: ESTE PROJETO É APENAS UM ESTUDO. AS MEDIDAS SÃO APENAS SUGESTIVAS, PODENDO VARIAR DE ACORDO COM O LEVANTAMENTO TOPOGRÁFICO.



EXTENSÃO DA LINHA VERDE SUL

LOTE 02

ANTEPROJETO PASSARELA

PROGRAMA DE INFRA-ESTRUTURA DE TRANSPORTE E
DA MOBILIDADE URBANA
PRO - TRANSPORTE
MINISTÉRIO DAS CIDADES

Urbanização de Curitiba S.A. - URBS			
Instituto de Pesquisa e Planejamento Urbano de Curitiba - IPPUC			
ANTEPROJETO PASSARELA			PRONCIA
DETALHES			RESERVAÇÃO TÉCNICA
IPPUC SUPERVISÃO DE PLANEJAMENTO			ASS. ANA COSTA R.T. GOMES
AUTOR			CAU 22763-7
TÍTULO			INSTRUMENTO
INDICAÇÃO			SETEMBRO 2015
INDICAÇÃO			1.V. SUL-SUL PASSARELA DMG
INDICAÇÃO			04

DIREITOS AUTORAIS RESERVADOS. QUALQUER MODIFICAÇÃO DEVERÁ TER AUTORIZAÇÃO DO IPPUC.