

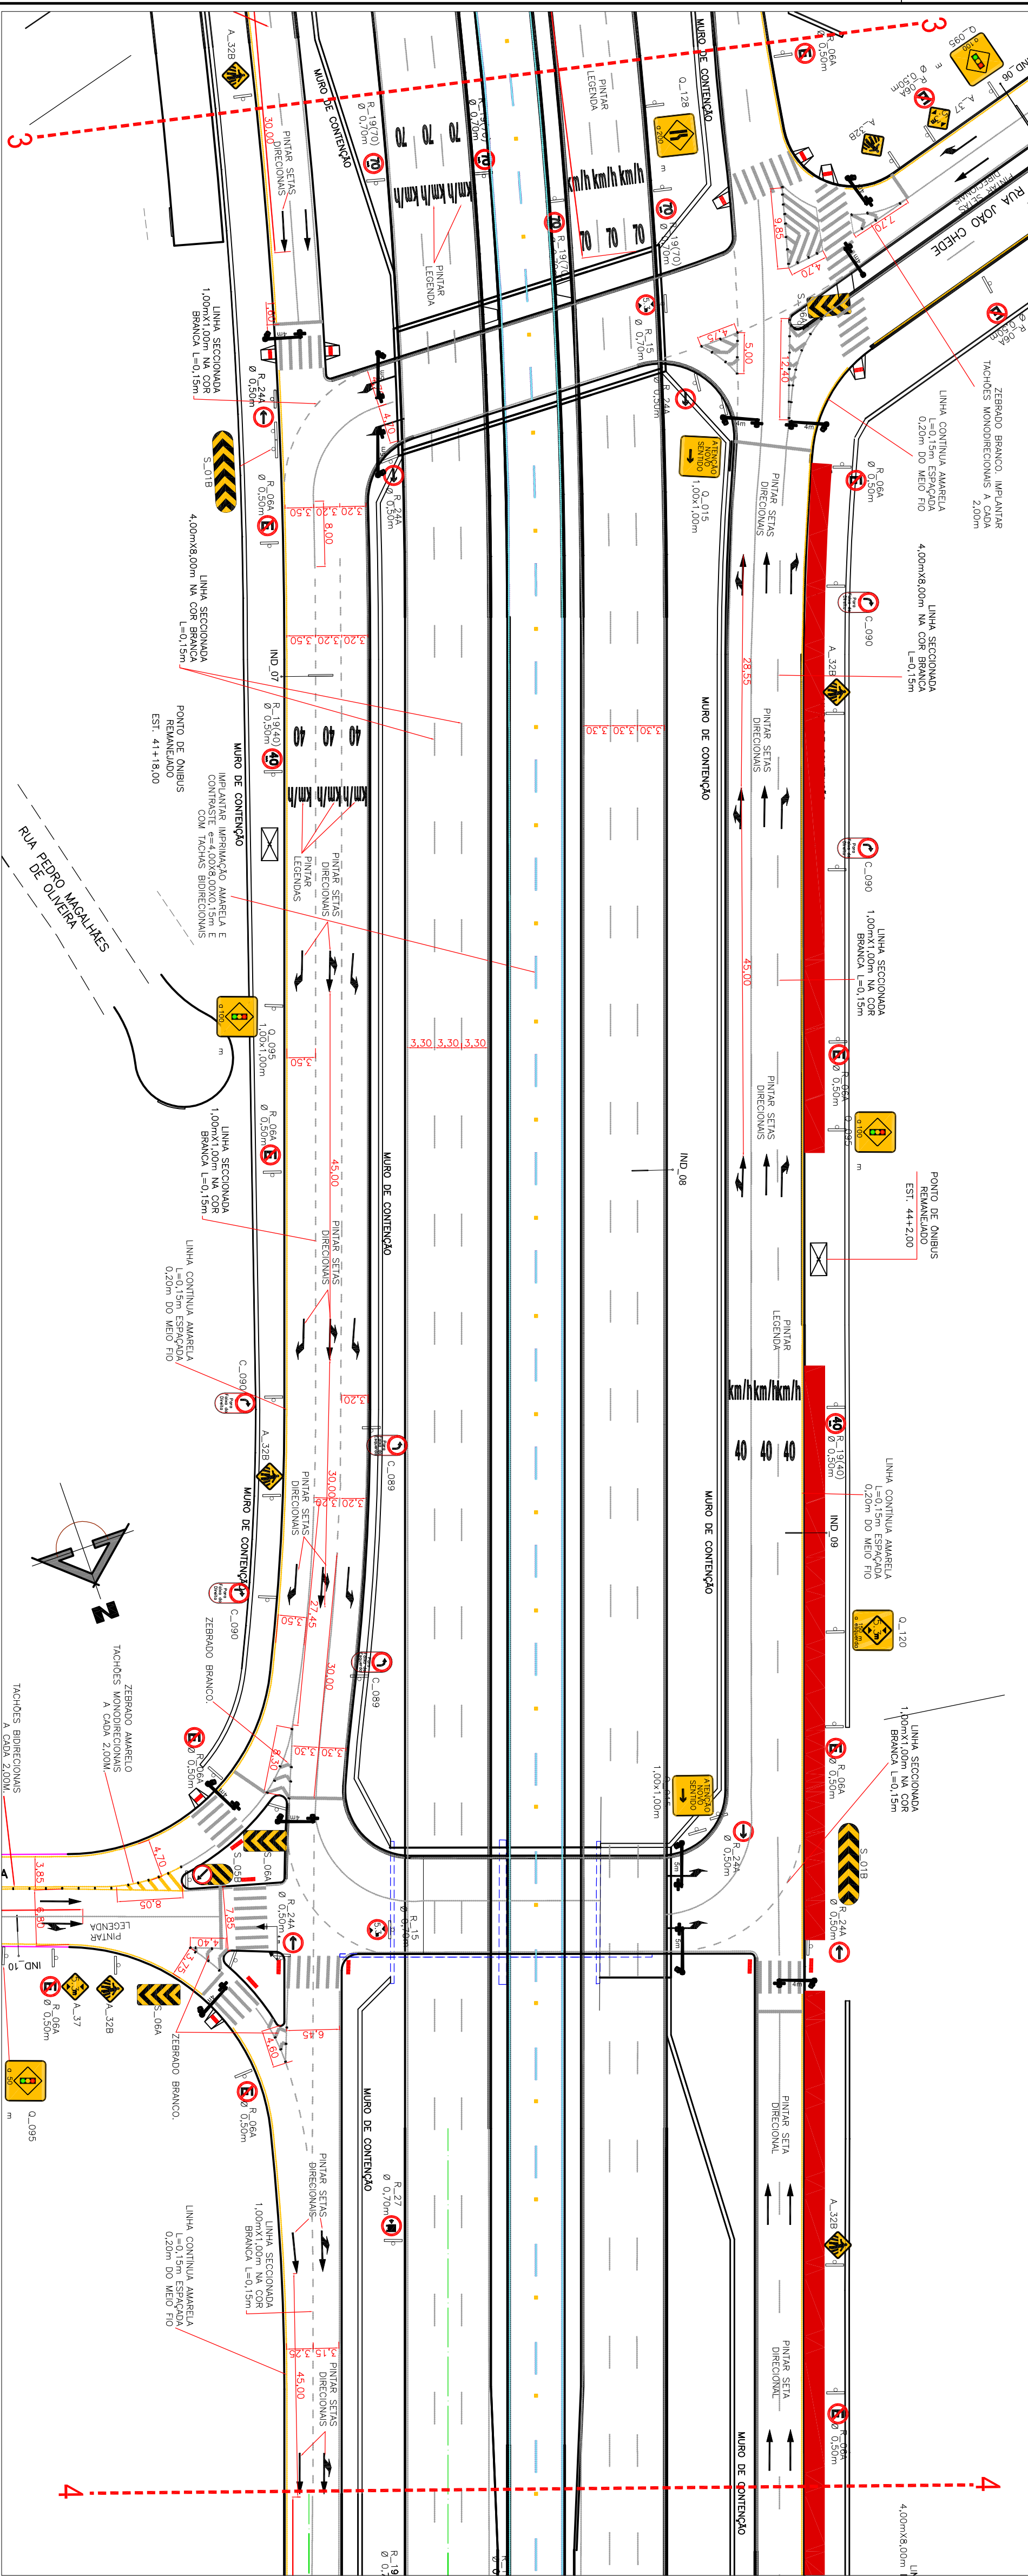


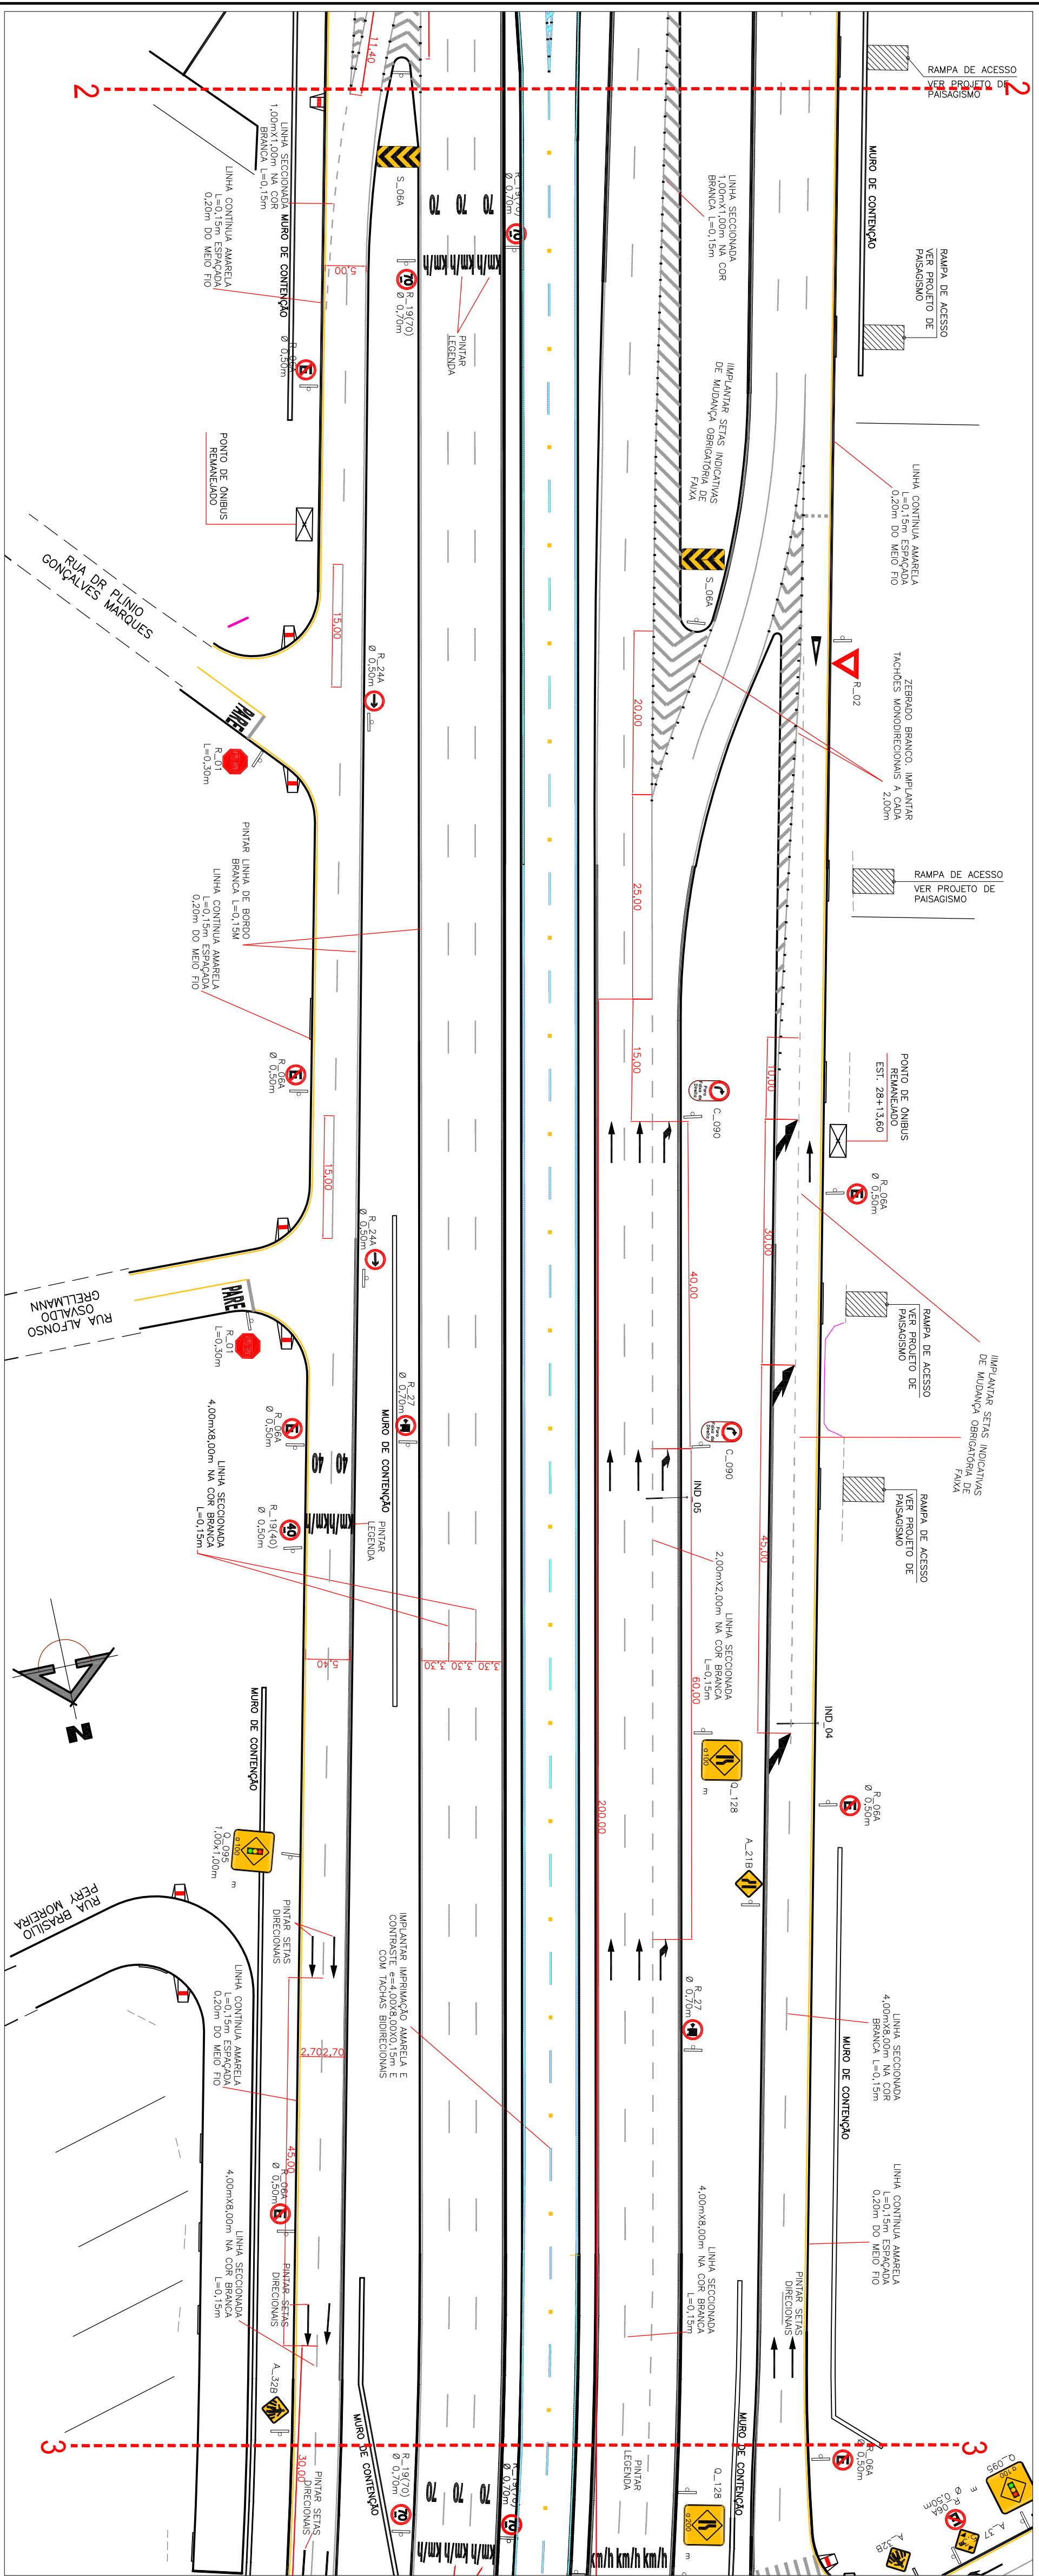

	R.01																																

GUSTAVO FRIET		IPBUC SUPERVISÃO DE PLANEJAMENTO	
PRESTADOR DE SERVIÇO	Nº	DISCRIMINAÇÃO DAS REDES	DATA
SERVIÇO PÚBLICA VIANA	01		
SECRETARIA DE PLANEJAMENTO			
ABRAJDE GILACOMIZZI MATTEI MAREI	02		
COORDENADOR DE PLANEJAMENTO DA 1ª SECRETARIA			
SECRETARIA DE PLANEJAMENTO DA 1ª SECRETARIA			
RAQUEL ABRILHA CRUZ	03		

		Urbanização de Curitiba S.A. - URBS				Instituto de Pesquisa e Planejamento Urbano de Curitiba - IPPUC			
PROJETO		ANTEPROJETO DE SINALIZAÇÃO						PRELIMINAR	
CONTEÚDO		CANALETA EXCLUSIVA, MARGINAL, ESQUERDA / DIREITA, VIA LOCAL ESQUERDA / DIREITA - PLANTA							
TIPO		SETRAN							
ESCALA		1:15000=1:100		DESENHO		-		DATA	
								DEZEMBRO/2015	
						RESPONSÁVEL TÉCNICO		INSCRIÇÃO	
								11.518.518 - SINALIZAÇÃO.02/2016	
								Nº DE SOLUÇÕES	
								04	

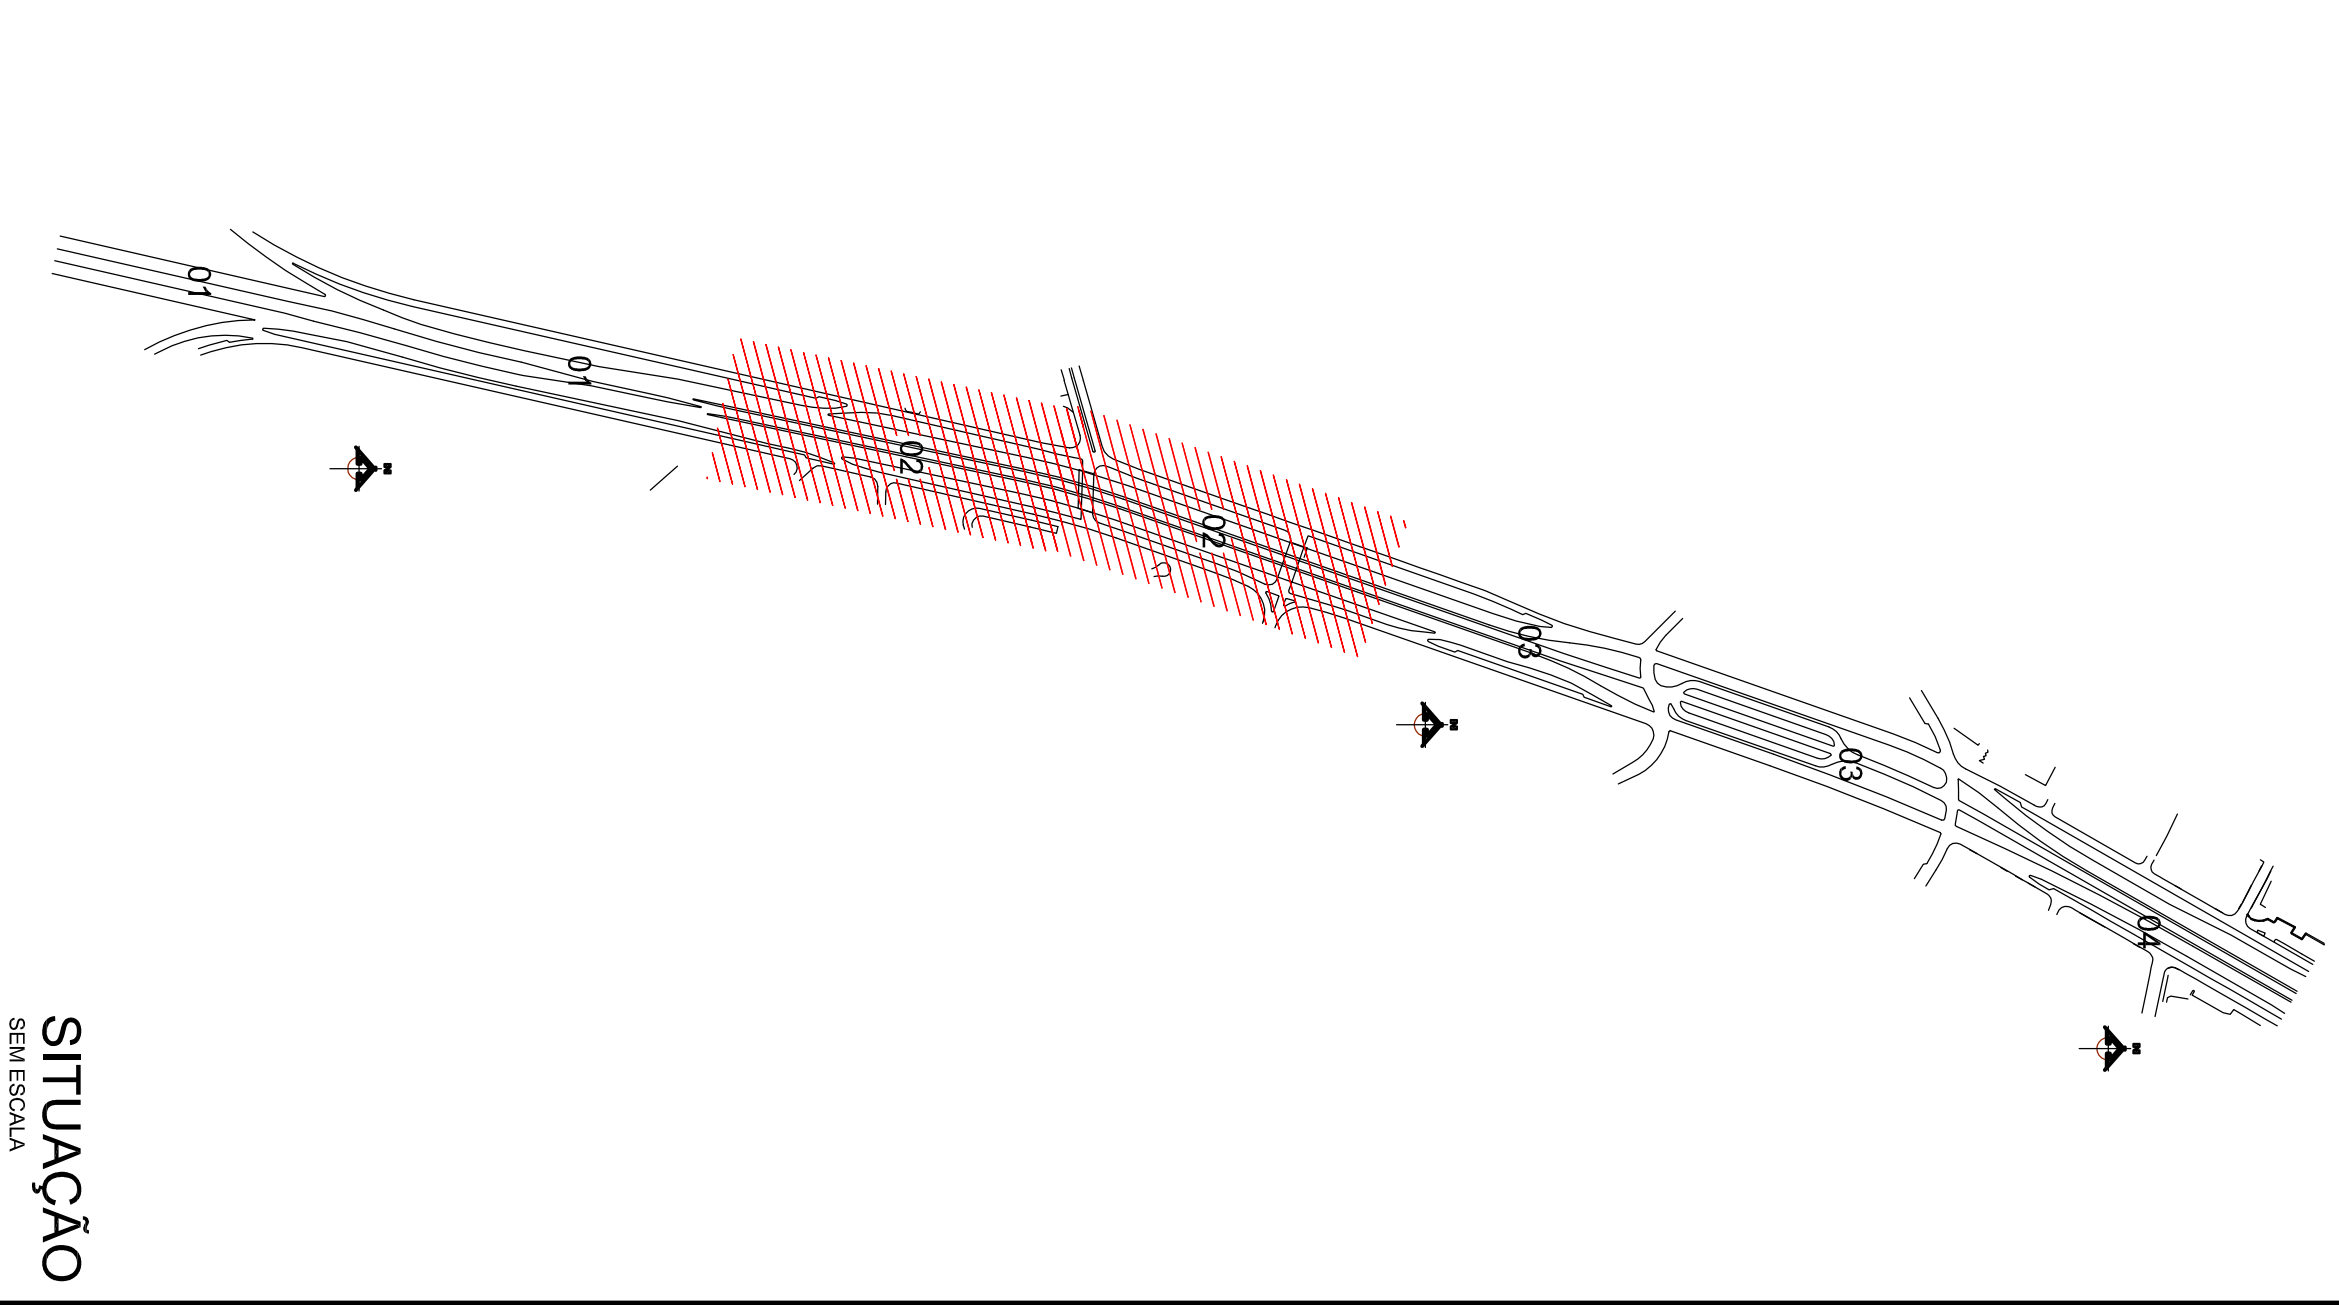

PROGRAMA DE INFRA-ESTRUTURA DE TRANSPORTE E DA MOBILIDADE URBANA

PRO - TRANSPORTE

MINISTÉRIO DAS CIDADES

EXTENSÃO DA

LINHA VERDE SUL

LOTE 02

ANTEPROJETO DE SINALIZAÇÃO

Urbanização de Curitiba S.A. - URBS

Instituto de Pesquisa e Planejamento Urbano de Curitiba - IPPUC

ANTEPROJETO DE SINALIZAÇÃO

CANALETA EXCLUSIVA MARGEM ESQUERDA / DIREITA, VIA LOCAL ESQUERDA / DIREITA - PLANTA SETRAN

PRIMEIRA

04