
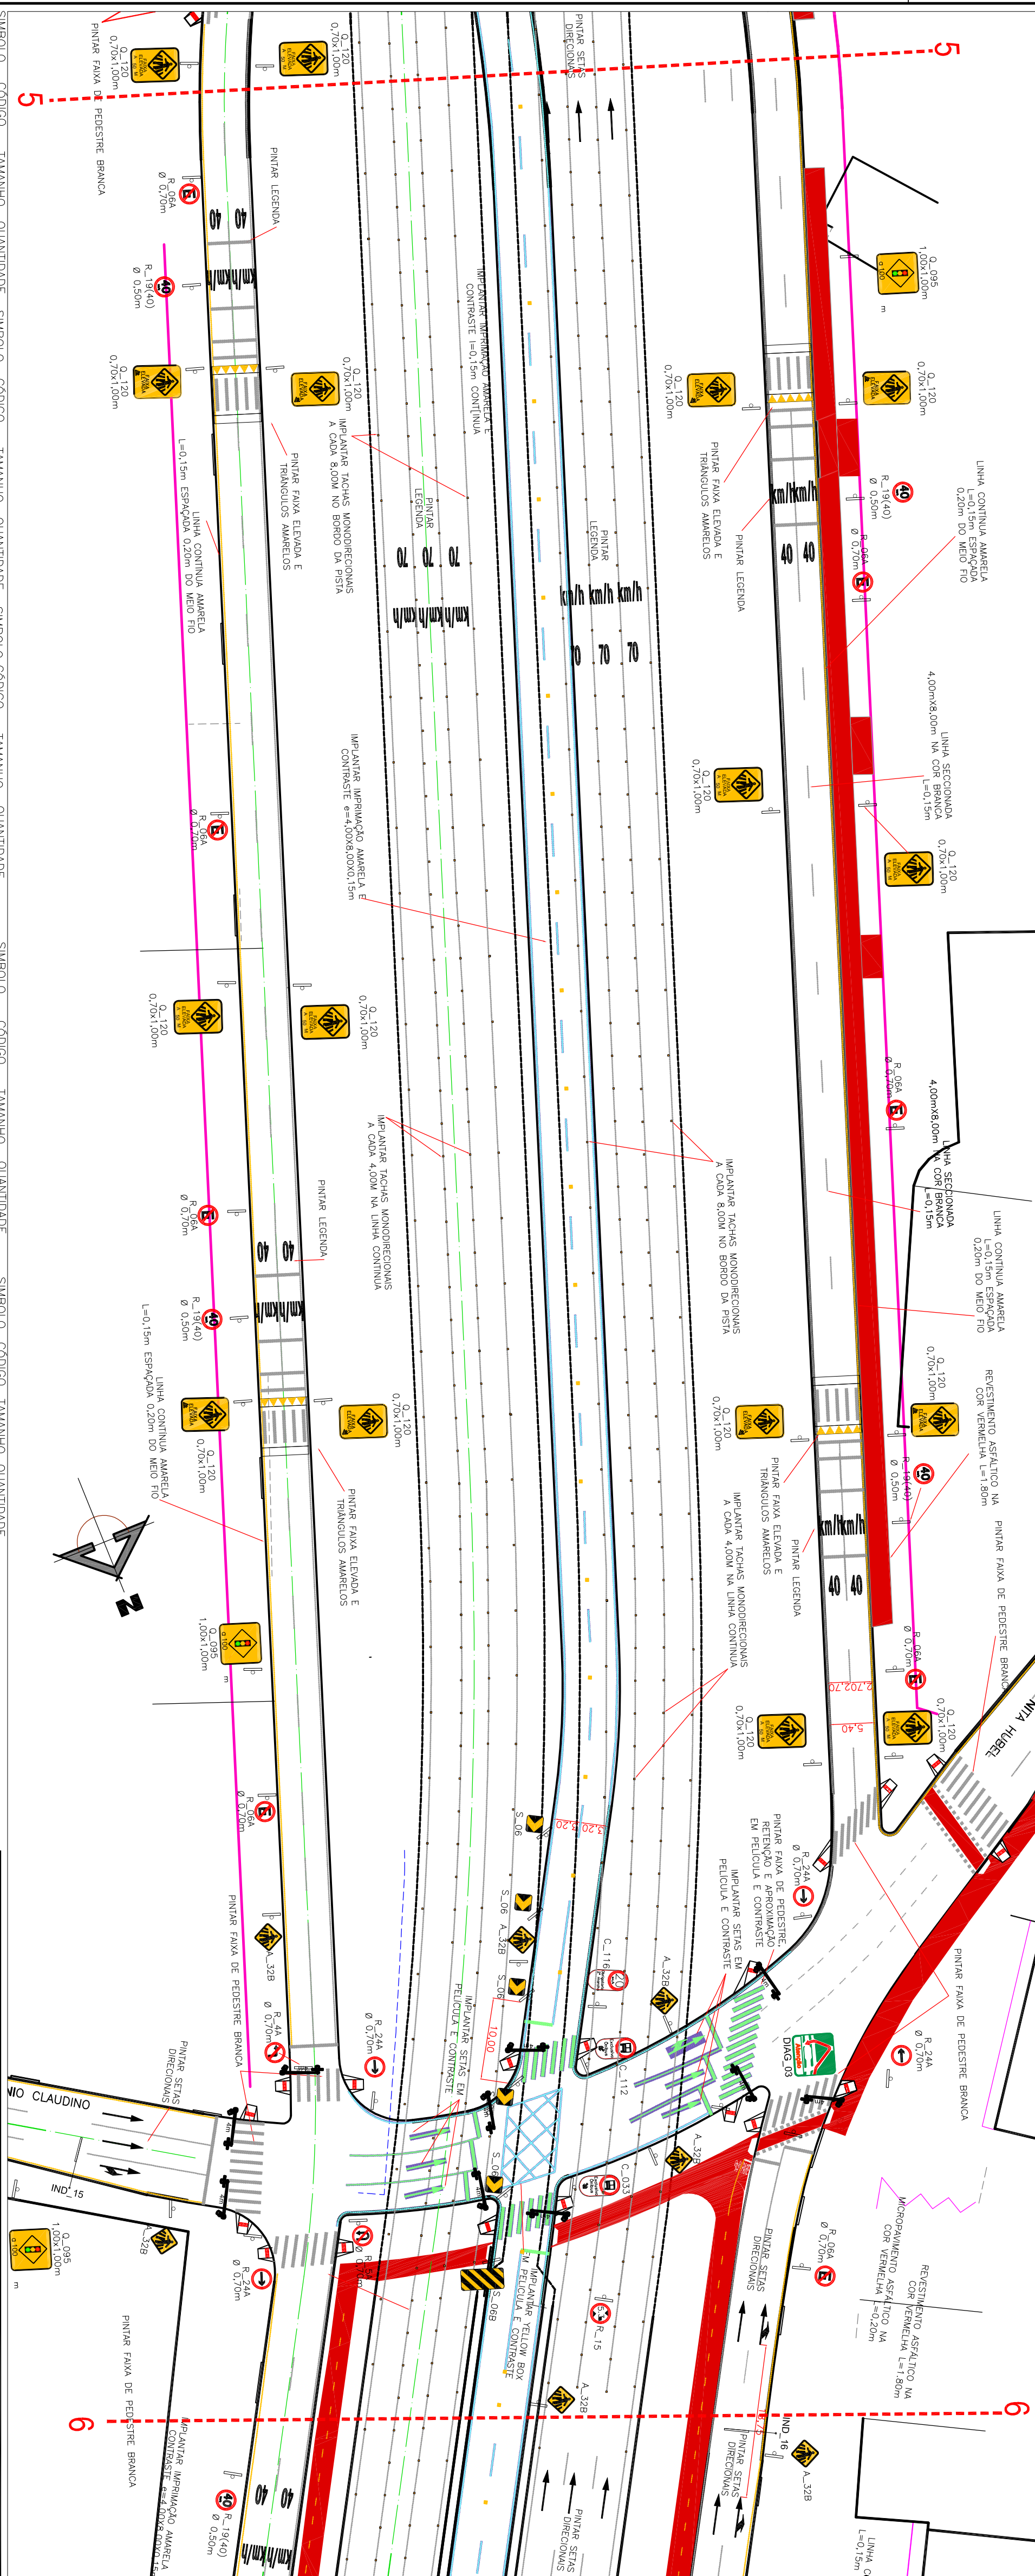
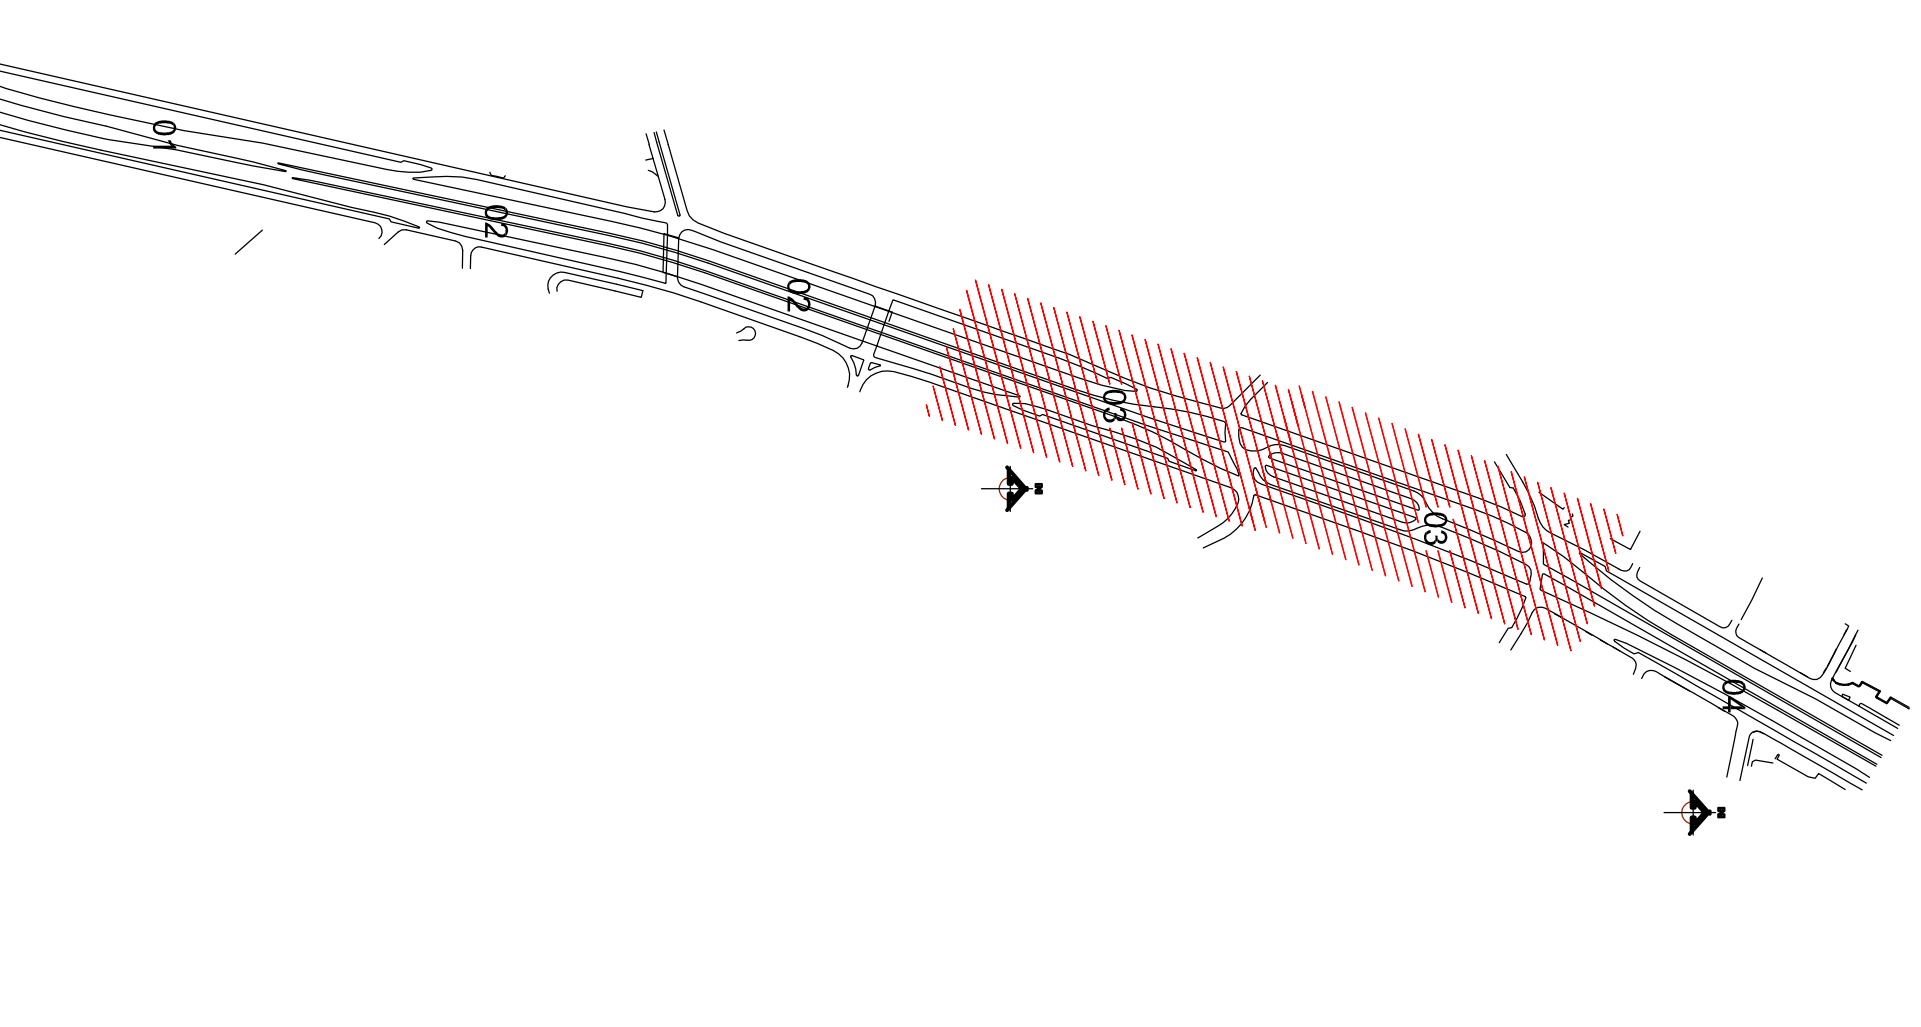


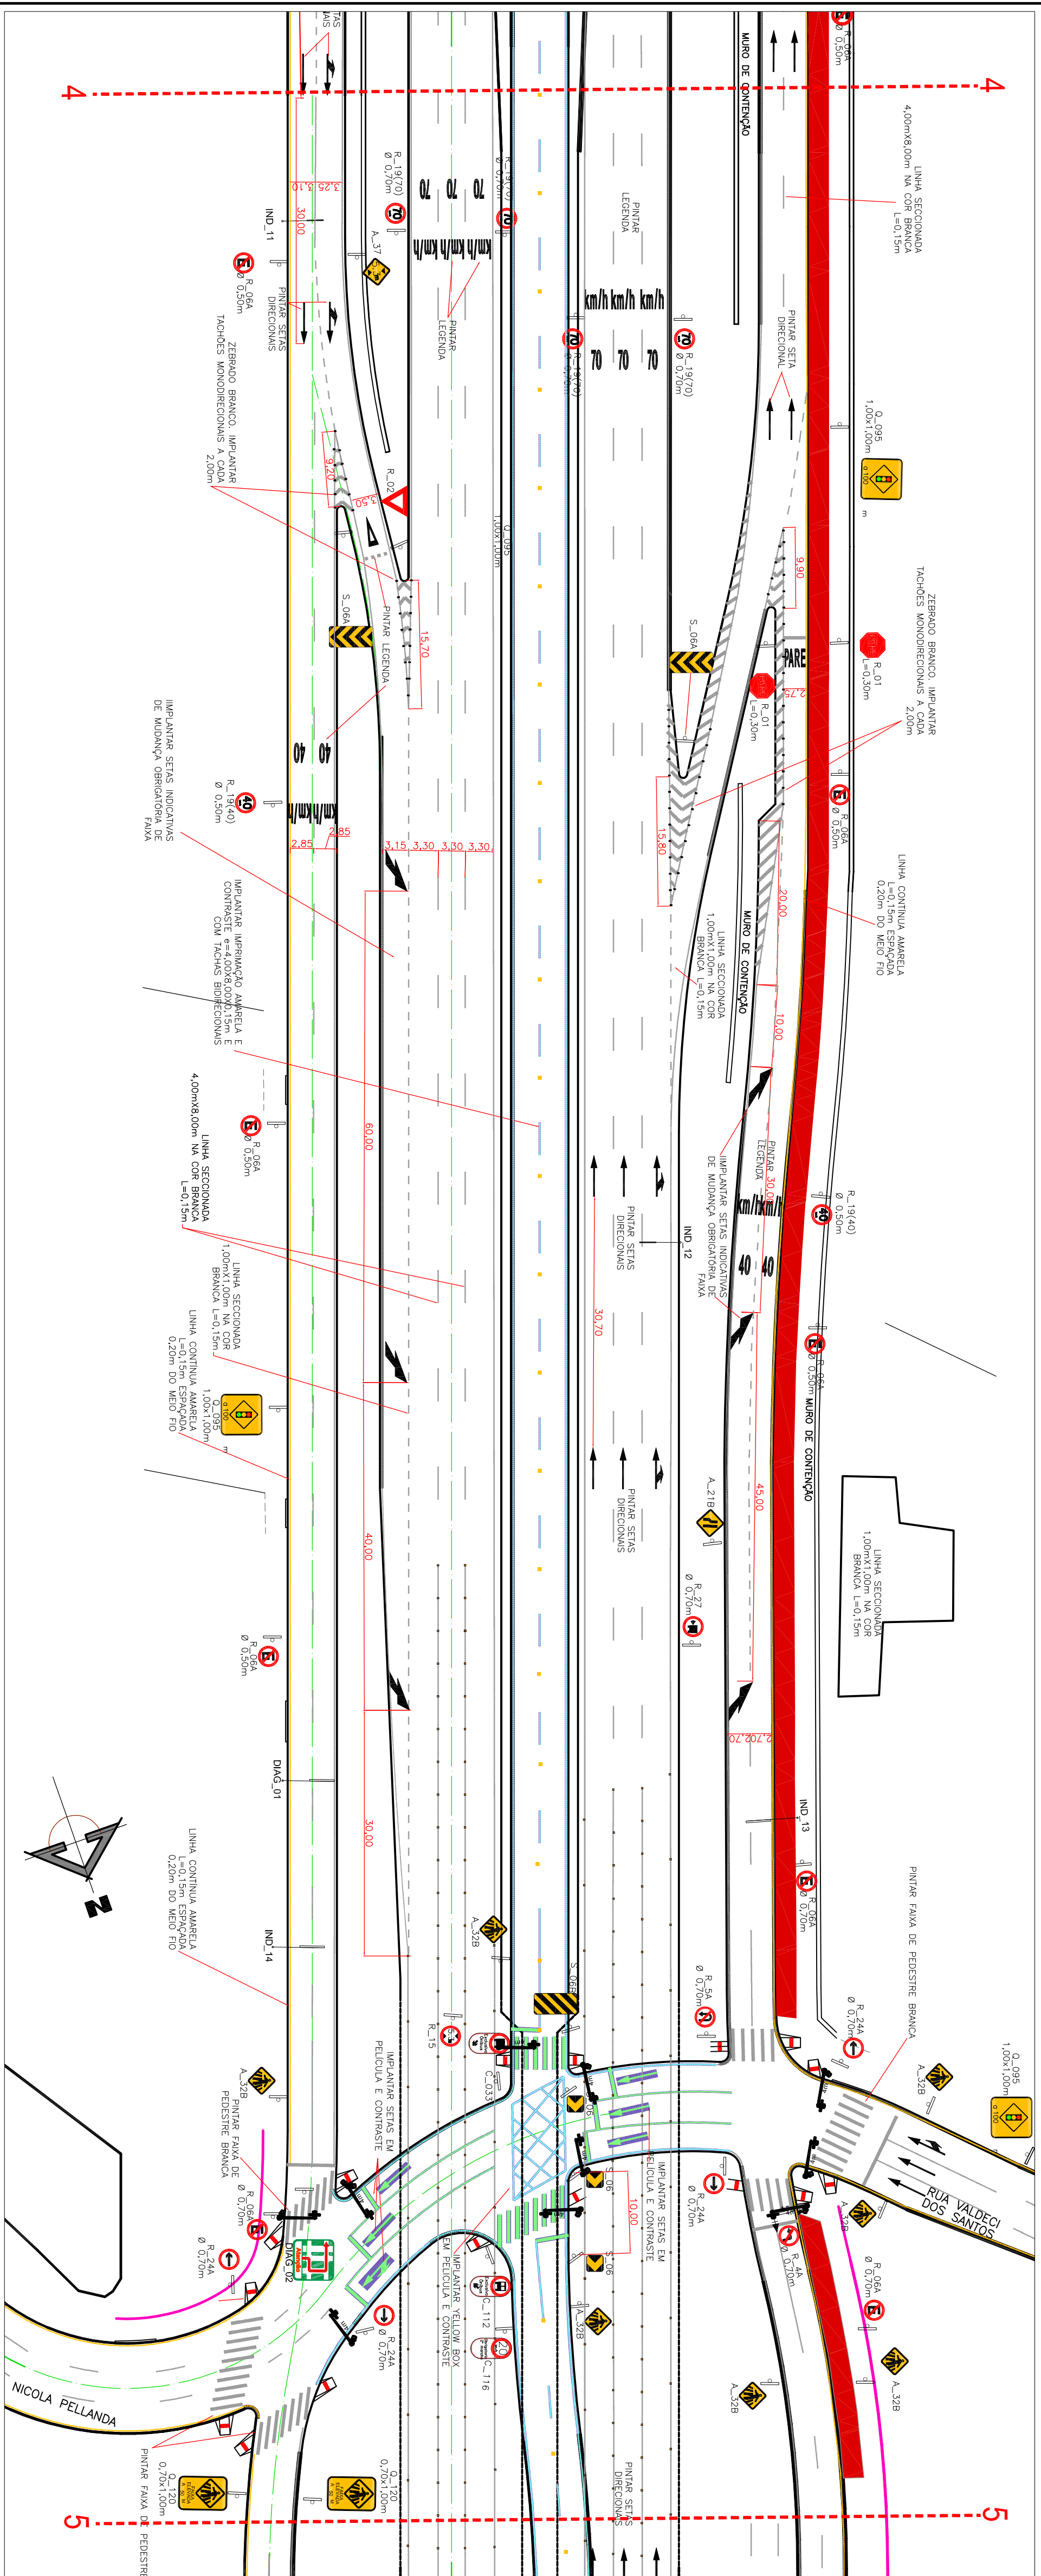

	</
--	--	----

PROJETO MUNICIPAL	PROJETO	PROJETO	PROJETO
GUSTAVO FUELT	IPPUC	SUPERVISÃO DE PLANEJAMENTO	
SÉRGIO POVOA PIRES			
MARCO AUGUSTO DE TOLDO TEIXEIRA			
RACHEL ADRIANA CRUZ			
FERNANDO DA SILVA CHIMINSKI			
JOÃO GUSTAVO CARVALHO HORTIMANN			
ANTONIO CARLOS DE MATOS MIRANDA			

PROGRAMA DE INFRA-ESTRUTURA DE TRANSPORTE E DA MOBILIDADE URBANA

PRO - TRANSPORTE

MINISTÉRIO DAS CIDADES

EXTENSÃO DA

LINHA VERDE SUL

LOTE 02

ANTEPROJETO DE SINALIZAÇÃO

Urbanização de Curitiba S.A. - URS

Instituto de Pesquisa e Planejamento Urbano de Curitiba - IPPUC

ANTEPROJETO DE SINALIZAÇÃO

CANALIZADA EXCLUSIVA MARGEM ESQUERDA / DIREITA, VIA LOCAL ESQUERDA / DIREITA - PLANTA SETRAN

PRONÚNCIA

S03

FECHA

14/12/2015

DESENHO

14/12/2015

DATA

14/12/2015

NOVA VERSÃO

04