



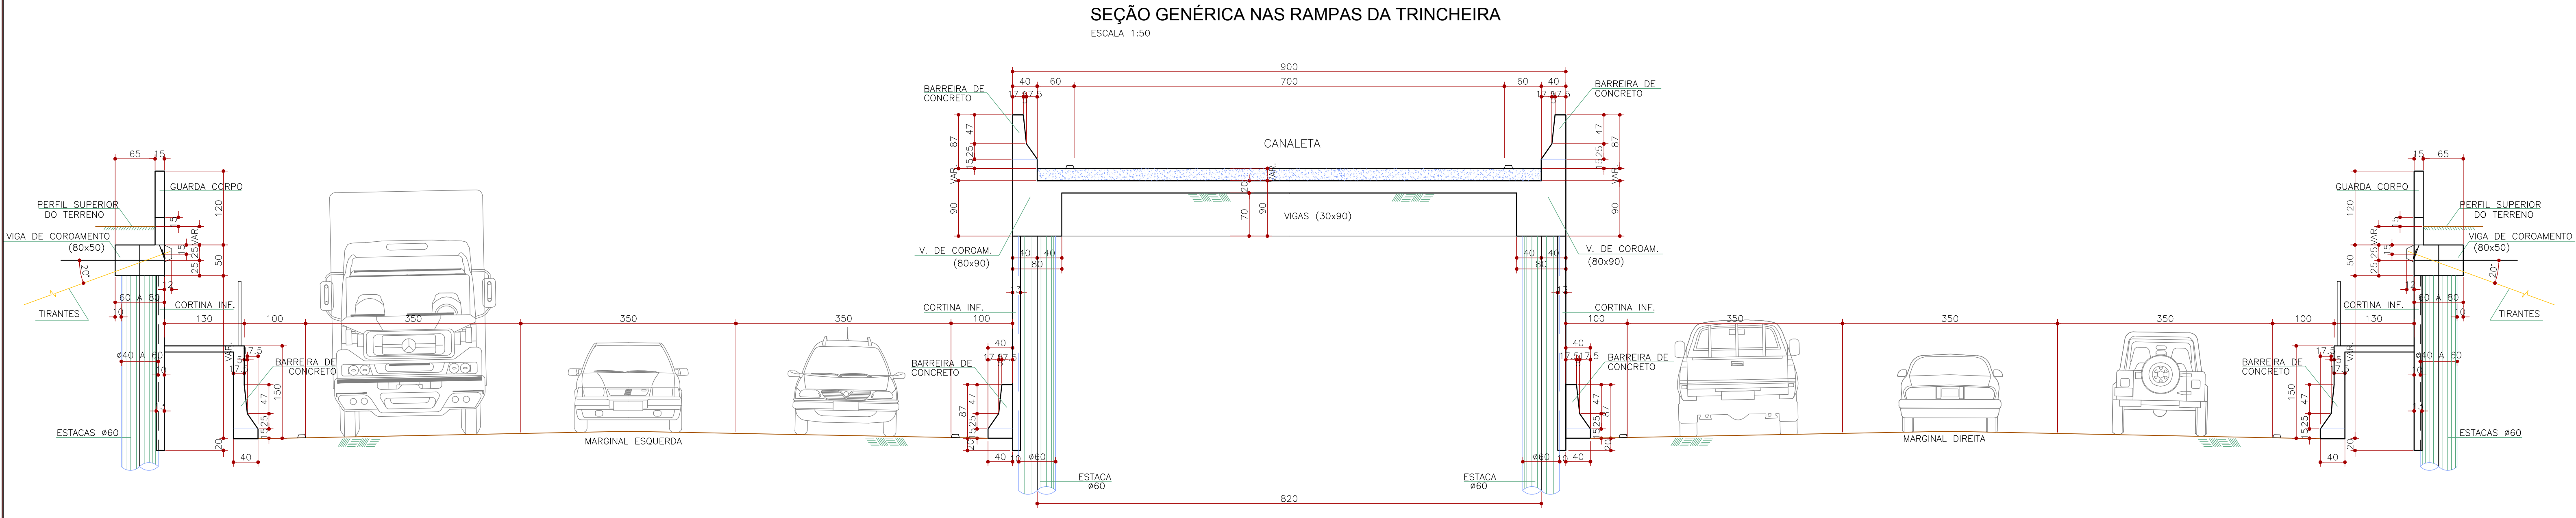

PROGRAMA DE INFRA-ESTRUTURA DE TRANSPORTE E
DA MOBILIDADE URBANA
PRO - TRANSPORTE
MINISTÉRIO DAS CIDADES

EXTENSÃO DA
LINHA VERDE SUL

LOTE 02
ANTEPROJETO - TRINCHEIRA

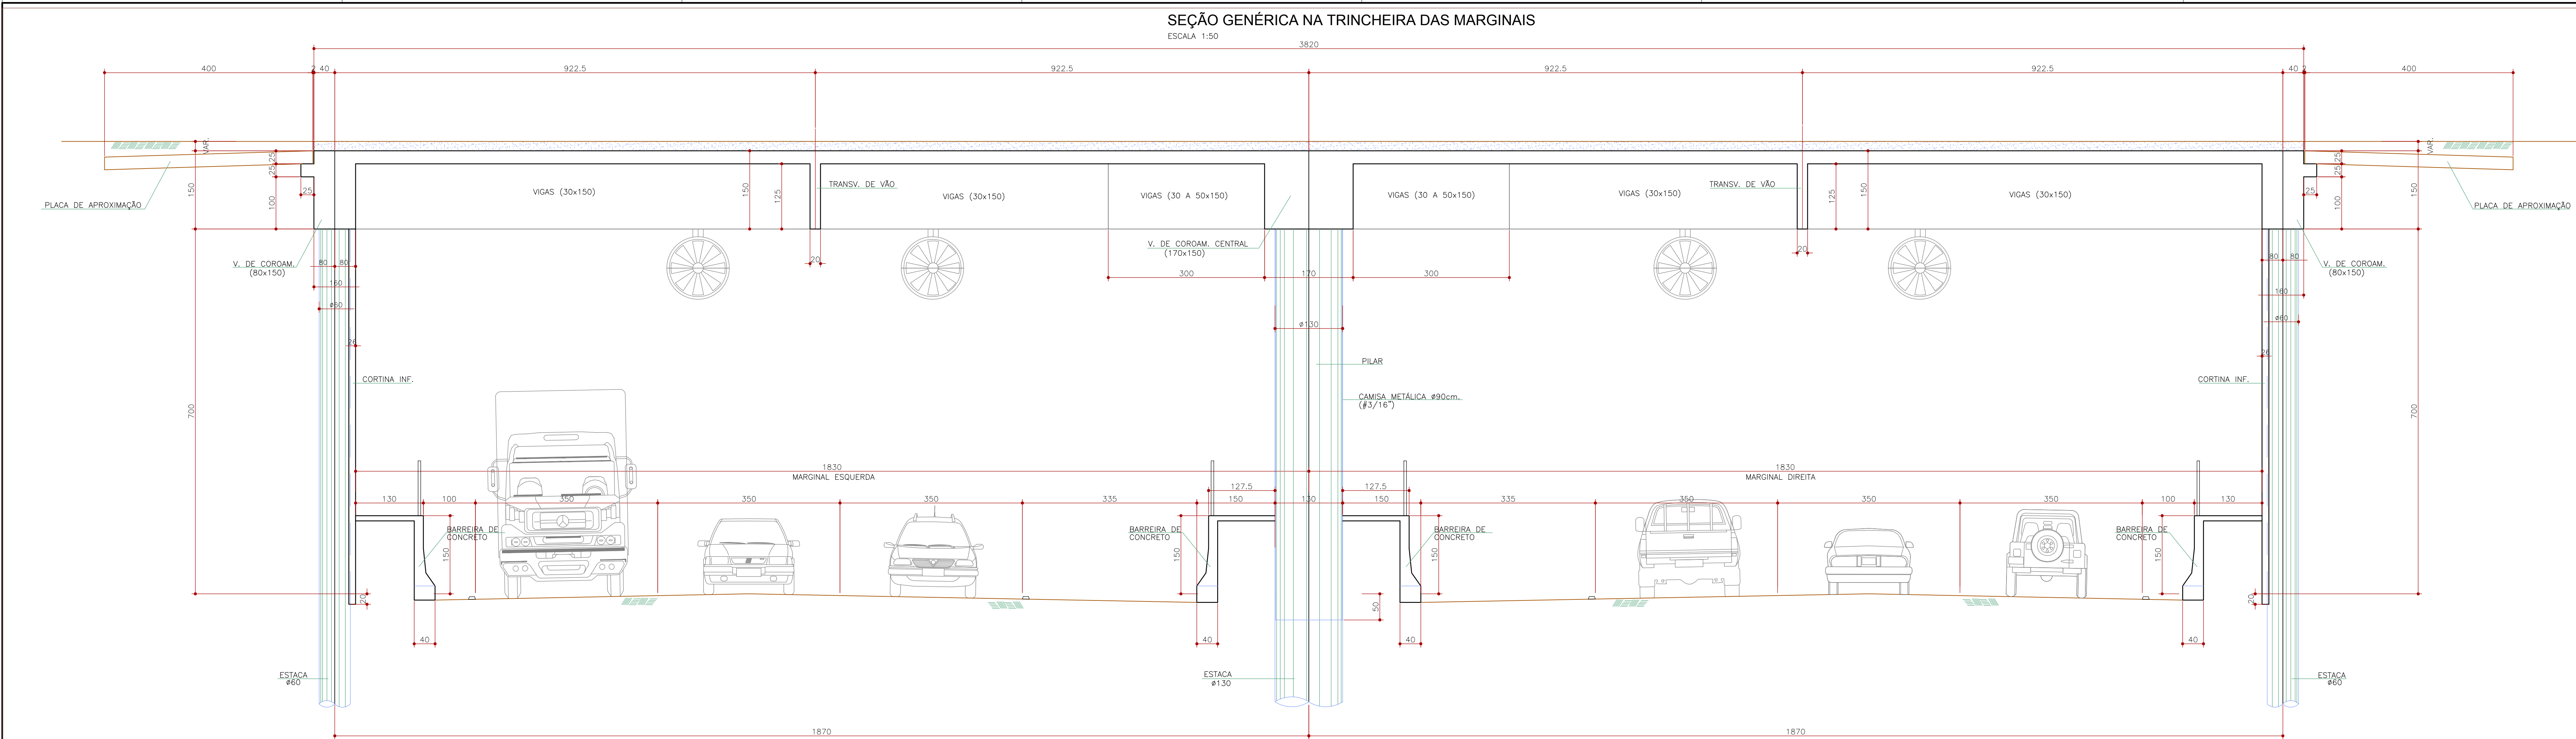

PROJETO ARQUITETÔNICO			URBANAÇÃO DE CURITIBA S.A. - URBS		
GUSTAVO FRUET			IPPUC SUPERVISÃO DE PLANEJAMENTO		
PRESIDENTE IPPUC: SÉRGIO POVOA PIRES			Nº DISCRIMINAÇÃO DAS REVISÕES DATA		
SUPERVISOR DE PLANEJAMENTO: ARIADNE GIACOMAZZI MATTEI MANZI			01		
COORDENADOR DE MOBILIDADE URBANA E TRANSPORTE: MARCIO AUGUSTO DE TOLEDO TEIXEIRA			02		
SECTOR DE PLANEJAMENTO URBANO: RACHEL ADRIANA CRUZ			03		
SECTOR DE PROJETOS E MAQUETAS DE TRANSPORTE: FRANCISCO CARON MALUCELLI			04		
SECTOR DE GESTÃO DE PROJETOS: JOÃO GUSTAVO CARREIRO HORTMANN			05		
SECTOR DE MOBILIDADE NÃO AUTORIZADA: ANTONIO CARLOS DE MATOS MIRANDA			CONFERIDO	APROVADO	VISTO
			TÍTULO: ANTEPROJETO DE OBRAS DE ARTE ESPECIAIS		
			CONTEÚDO: TRINCHEIRA / TERMINAL CIC-SUL		
			SEÇÕES		
			AUTOR: IPPUC SUPERVISÃO DE PLANEJAMENTO		
			RESPONSÁVEL TÉCNICO		
			ESCALA: INDICADA		
			DESENHO: FERNANDO		
			DATA: SETEMBRO 2015		
			NOME DE ARQUIVO: LV_SUL_SUL_OAE.DWG		
			Nº DE FOLHAS: 04		

DIREITOS AUTORAIS RESERVADOS. QUALQUER MODIFICAÇÃO DEVERÁ TER AUTORIZAÇÃO DO IPPUC.